


PLANIMETRIA
Scala 1 : 2000

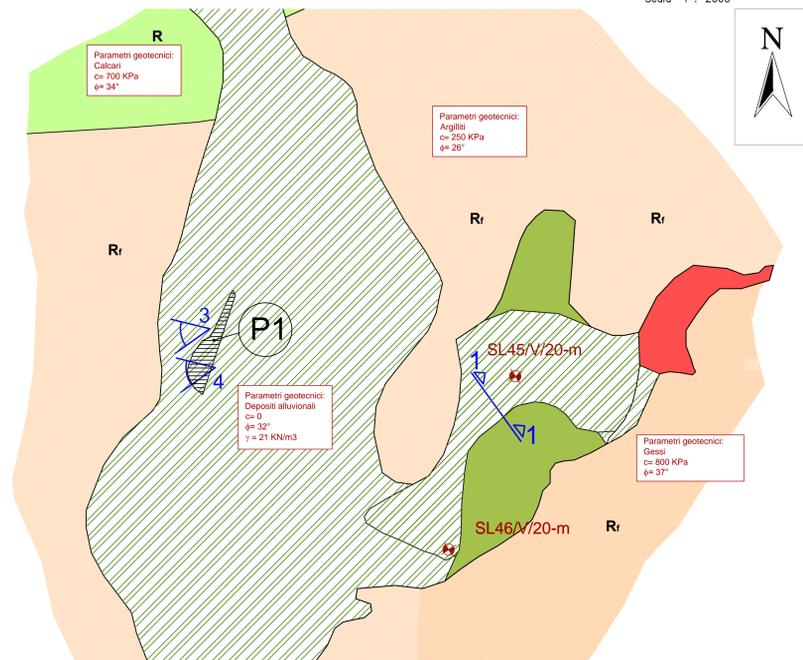

Legenda

- R** Rocca affiorante e subaffiorante con coperture detritiche discontinue fino a tre metri di spessore in buone condizioni di conservazione e/o disposizione favorevole delle strutture rispetto al pendio
 - R_s** Rocca affiorante e subaffiorante con coperture detritiche discontinue fino a tre metri di spessore in discrete condizioni di conservazione o disposizione sfavorevole delle strutture rispetto al pendio
 - R_r** Rocca affiorante e subaffiorante con coperture detritiche discontinue fino a tre metri di spessore in scadenti condizioni di conservazione, alterata e/o particolarmente frantumata rispetto al pendio
 - R₀** Rocca con caratteristiche non rilevabili
 - Zone di medio-alta criticità connessa alla suscettività del terreno
 - Zone di alta criticità connessa alla suscettività del terreno
 - Terreni granulari incoerenti con buone caratteristiche di portanza
 - Terreni con presenza di materiali fini, dotati di minima coesione con capacità portante scarsa
 - Area parcheggio
- Segni convenzionali
- Sezione geotecnica
 - Fotografia
 - Sondaggio verticale
 - Sondaggio orizzontale
 - Sismico o rifrazione/Tomografia sismico-elettrica
 - Sondaggio a distruzione

CAMPAGNA SONDAGGI COCIV 2004-2005			
SONDAGGIO	X (EST)	Y (NORD)	QUOTA
SL 45	51722,69	159269,589	205,519
SL 46	51786,313	159389,895	211,902

COMMITTENTE:
RFI
RETE FERROVIARIA ITALIANA
GRUPPO FERROVIE DELLO STATO ITALIANO

ALTA SORVEGLIANZA:
ITALFERR
GRUPPO FERROVIE DELLO STATO ITALIANO

GENERAL CONTRACTOR:
COCIV
Consorzio Collegamento Integrato Varesi

INFRASTRUTTURE FERROVIARIE STRATEGICHE DEFINITE DALLA LEGGE OBIETTIVO N.443/01
TRATTA A.V./A.C. TERZO VALICO DEI GIOVI
PROGETTO ESECUTIVO

PARCHEGGIO P1 A ISOVERDE
Carta geotecnica

GENERAL CONTRACTOR: Consorzio **Cociv** (Ing. P.P. Nencioni) | DIRETTORE LAVORI: | SCALA: 1 : 2000

COMMESSA: I G 5 1 | LOTTO: 0 2 | FASE: E | ENTE: C V | TIPO DOC: G 6 | OPERA/DISCIPLINA: O V 0 1 0 1 | PROG: 0 0 2 | REV: A

Rev.	Descrizione emissione	Redatto	Data	Verificato	Data	Progettista	Data	IL PROGETTISTA
A00	Prima Emissione	COCIV	15/07/2013	COCIV	15/07/2013	A. Palombi	15/07/2013	COCIV Dott. Ing. Palombi Deduzione del No. TO n. 6271 R

Nome File: I01-03-E-CV-G6-01V1-01-A00-A00
CUP: F81H02000000008