
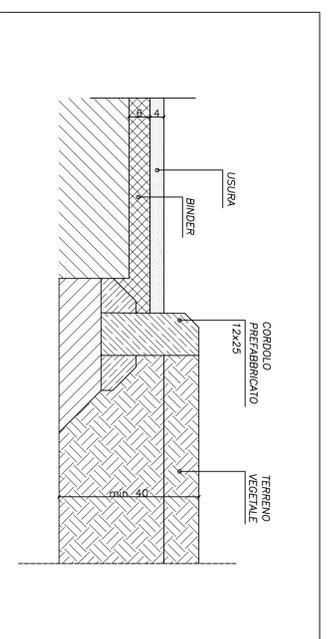


PLANIMETRIA DI PROGETTO

Scala 1:200

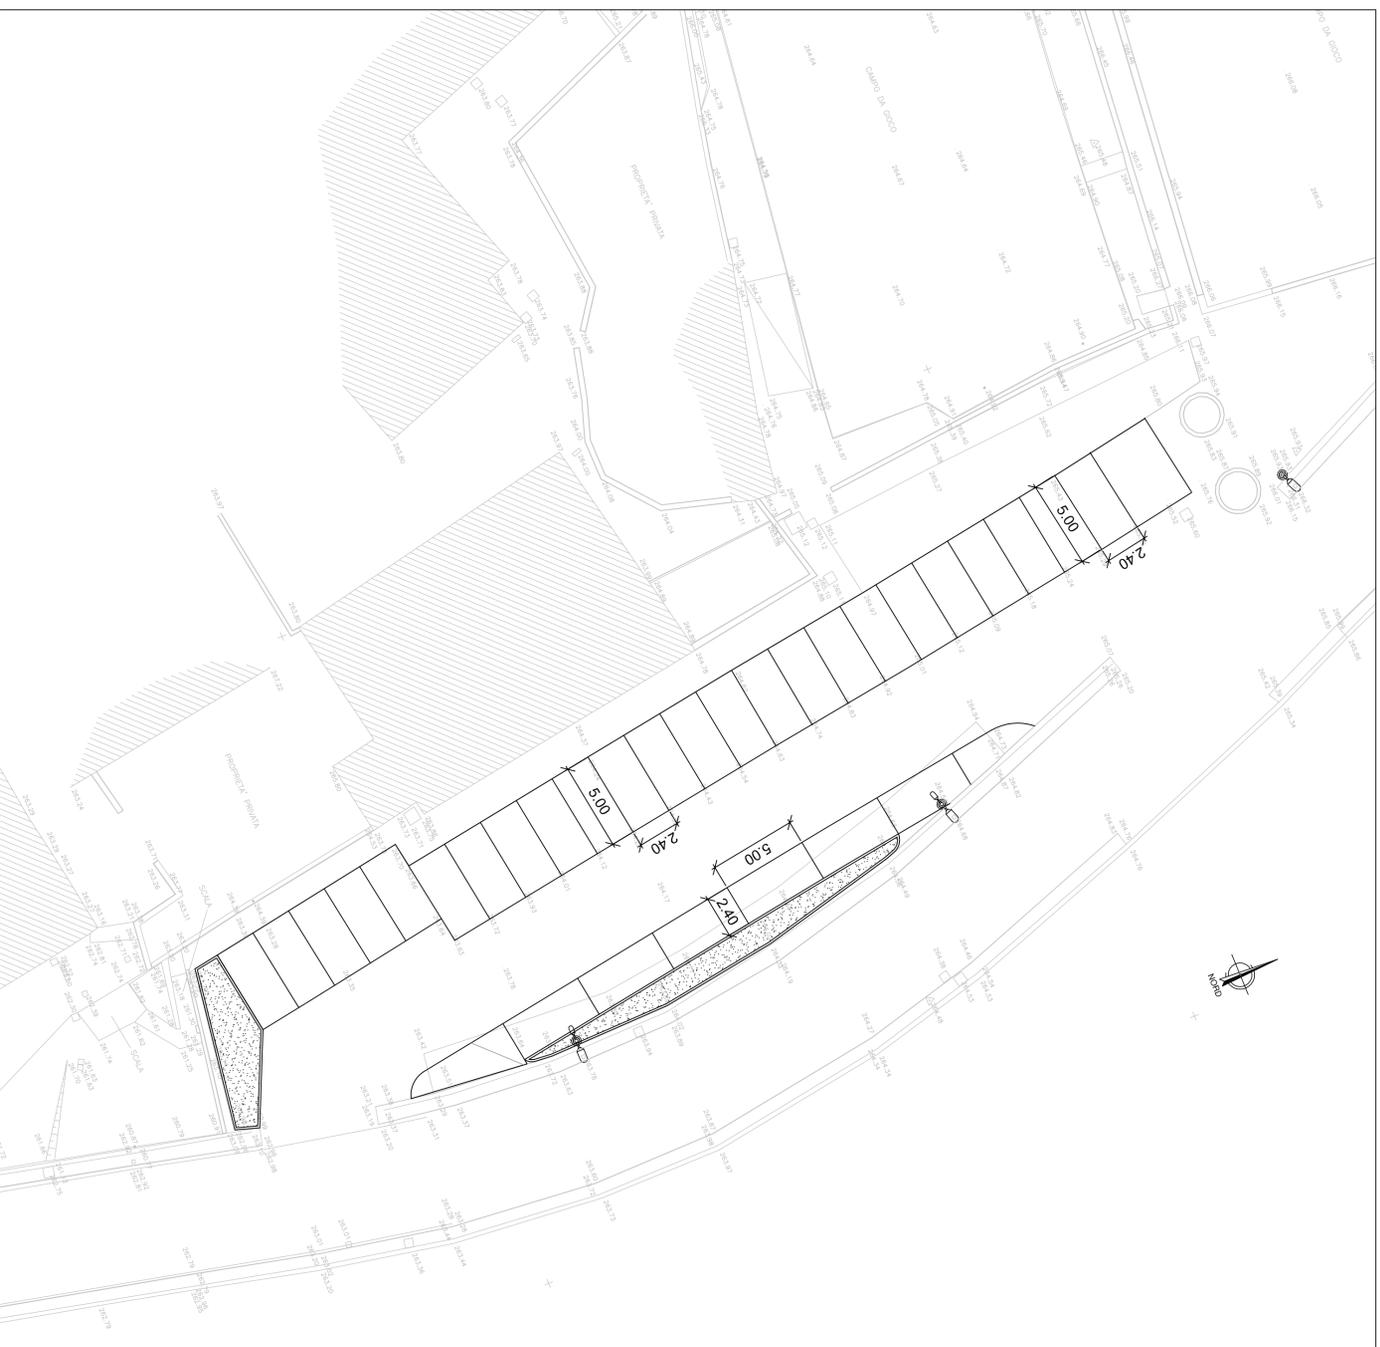

INTERVENTI

- PARCHEGGIO DA REALIZZARE**
- SCARIFICA E NUOVA PAVIMENTAZIONE
 - CORRIDOIAI
 - AIUOLE
 - SEGNALLETICA ORIZZONTALE
 - ILLUMINAZIONE H=4.800 L=15.00/16.00
 - N.31 POSTI AUTO PREVISTI

COMMITTENTE:



ALTA Sorveglianza:



GENERAL CONTRACTOR:



INFRASTRUTTURE FERROVIARIE STRATEGICHE DEFINITE DALLA
 LEGGE OBIETTIVO N.443/01
 TRATTA A.V.A.C. TERZO VALICO DEI GIOVI
 PROGETTO ESECUTIVO

PARCHEGGIO P3 A ISOVERDE
 Planimetria di progetto e particolari

GENERAL CONTRACTOR	DIRETTORE LAVORI		SCALU
Costruzione Cociv Ing. F. P. Marcheselli			Valle
COMMESSA	LOTTO	FASE	TIPO DOC.
1 G 5 1	0 2	E	A Z
		C V	O V 0 3 0 1
			0 0 1
			A

Rev.	Descrizione emissione	Relativo	Data	Verificato	Data	Progettista	Data	IL PROGETTISTA
A00	Prima emissione	ALPMA	27/09/2013	COCIV	27/09/2013	A. Padellaro	30/09/2013	