


# PARCHEGGI A ISOVERDE

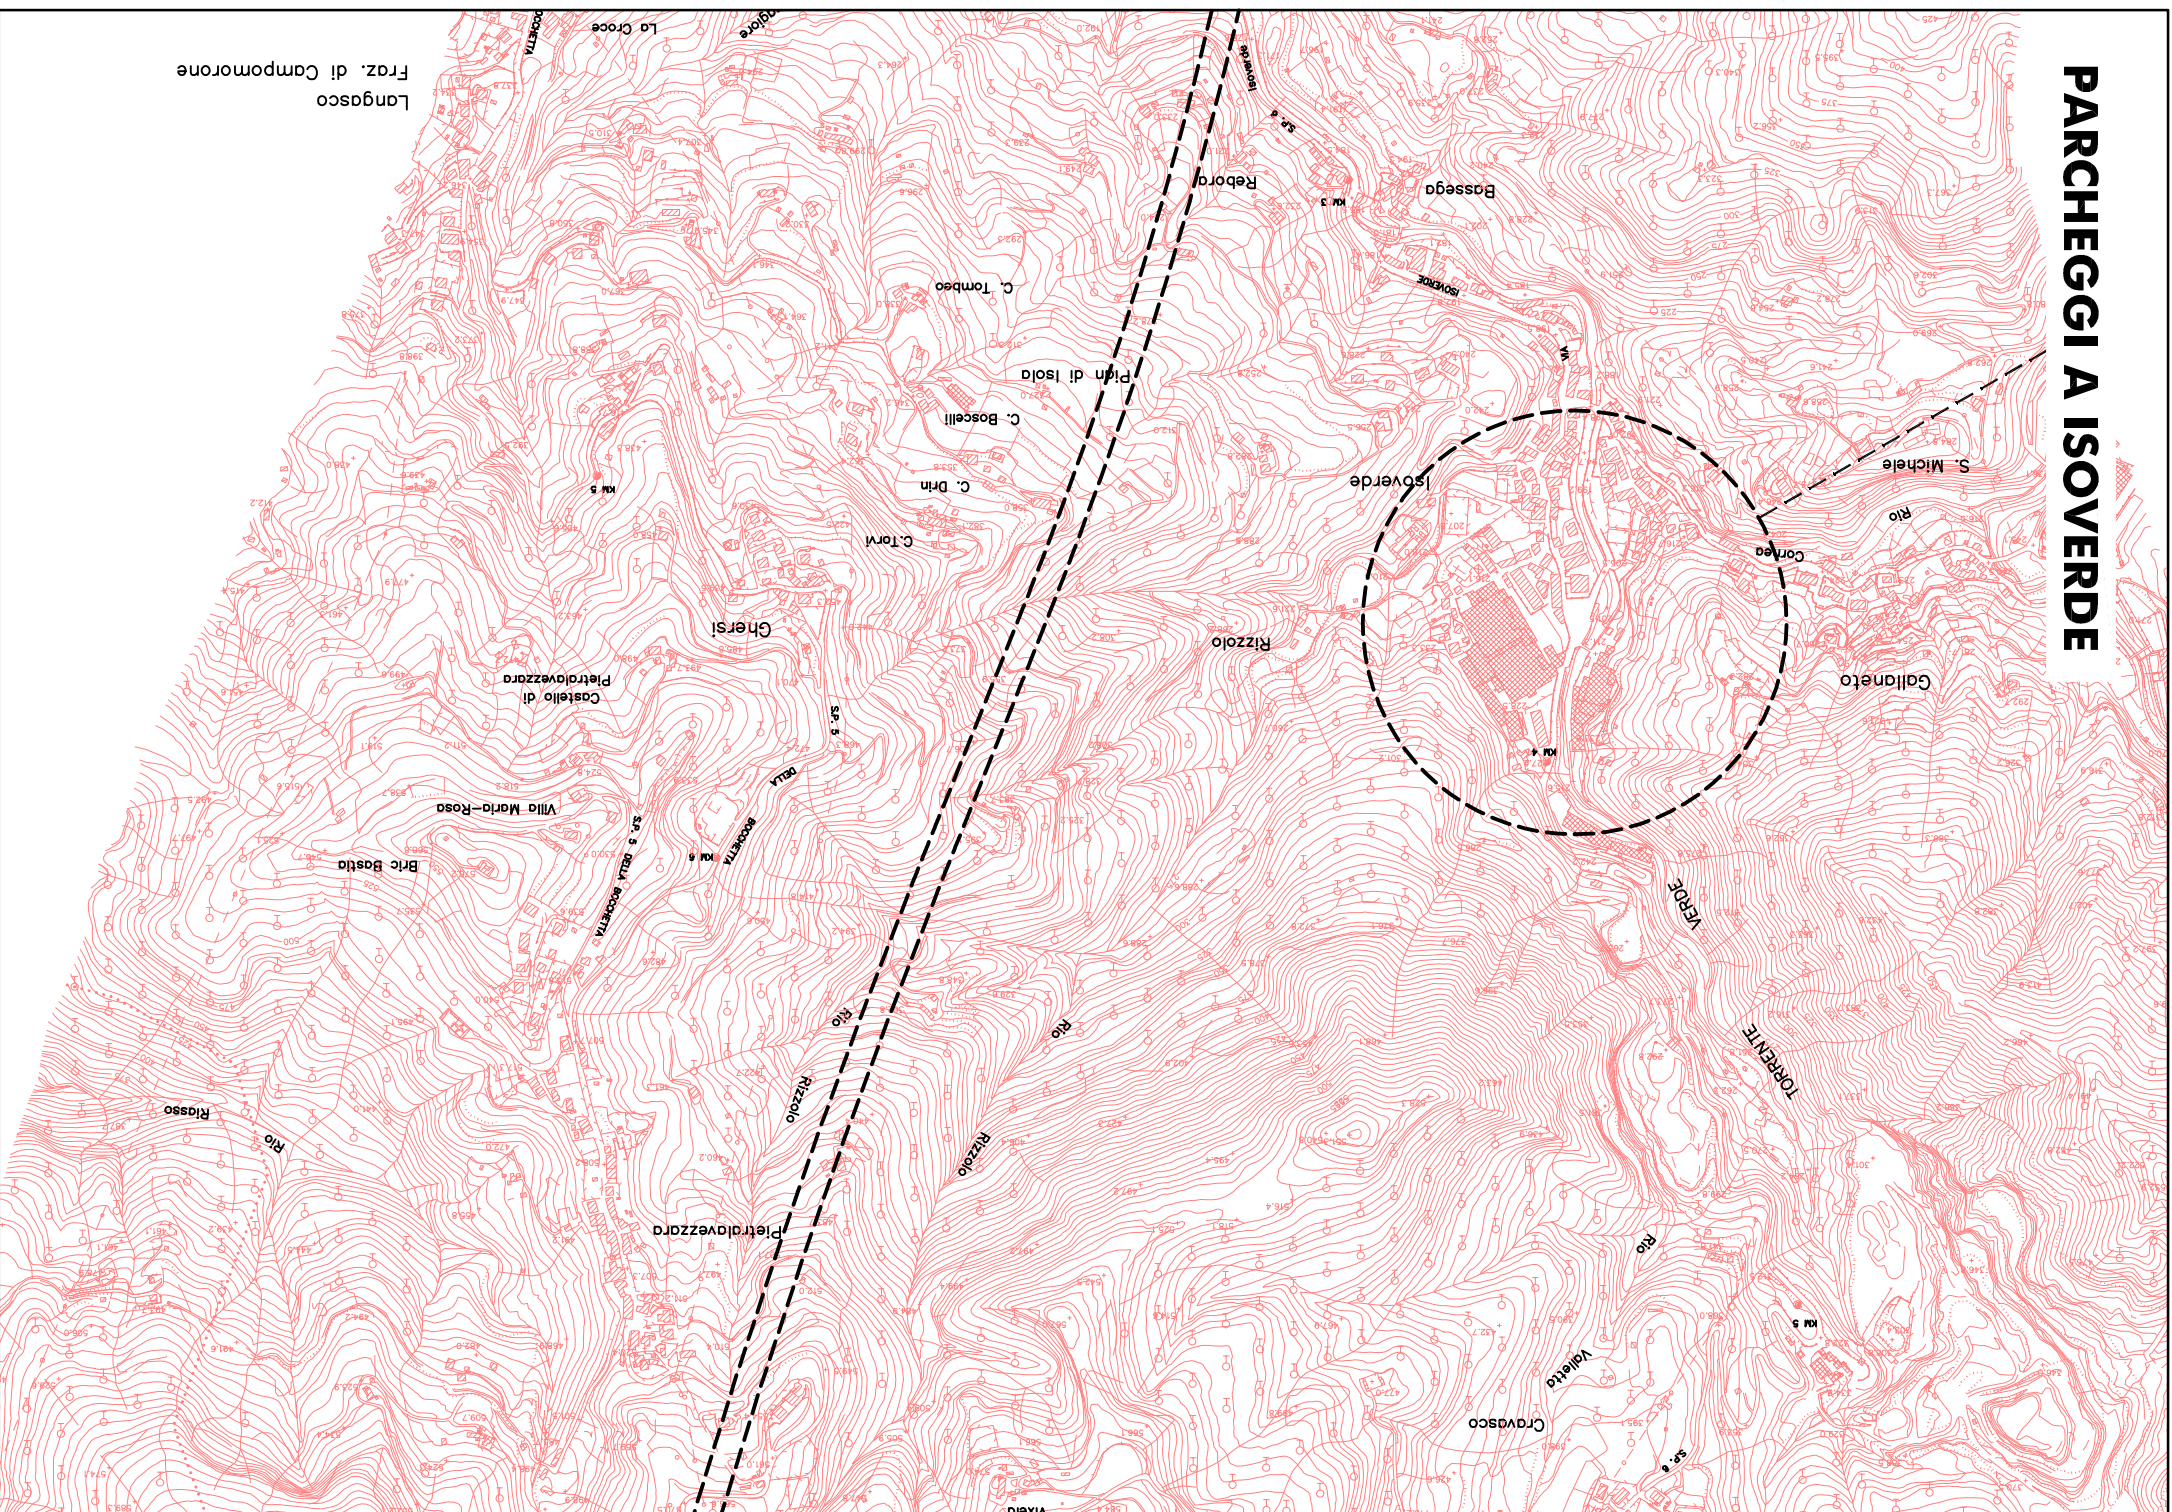


COMMITTENTE:



ALTA Sorveglianza:



GENERAL CONTRACTOR:

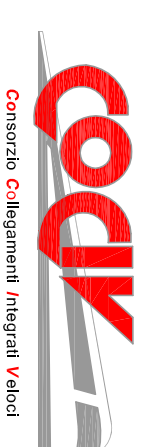

INFRASTRUTTURE FERROVIARIE STRATEGICHE DEFINITE DALLA  
 LEGGE OBIETTIVO N.443/01  
 TRATTA A.V./A.C. TERZO VALICO DEI GIOVI  
 PROGETTO ESECUTIVO

PARCHEGGIO P3 A ISOVERDE  
 Corografia

GENERAL CONTRACTOR

Consorzio  
**Cociv**  
 Ing. P.P. Marcheselli

DIRETTORE LAVORI

SCALA:

1 : 10000

COMMESSA **I G 5 1** LOTTO **0 2** FASE **E** ENTE **C V** TIPO DOC. **C 4** OPERA/DISCIPLINA **O V 0 3 0 1** PROGR. **0 0 1** REV. **B**

PROGETTAZIONE

Rev.	Descrizione emissione	Redatto	Data	Verificato	Data	Progettista Integratore	Data	IL PROGETTISTA
A00	Prima emissione	ALPINA	15/07/2013	ALPINA	15/07/2013	A. Palomba	19/07/2013	 Dott. Ing. Aldo Marcheselli Ordine Ingegneri Prov. TO n. 6271 R
B00	Revisione generale	ALPINA	27/09/2013	COCIV	27/09/2013	A. Palomba	30/09/2013	

n. Elab.

Nome File: Igs1-02-E-CV-C4-0V03-01-001-B00  
 CUP: F81H920000000008

Scala di plot: 1:

Langosco  
 Fraz. di Campomorone