PLANIMETRIA

Scala 1 : 2000

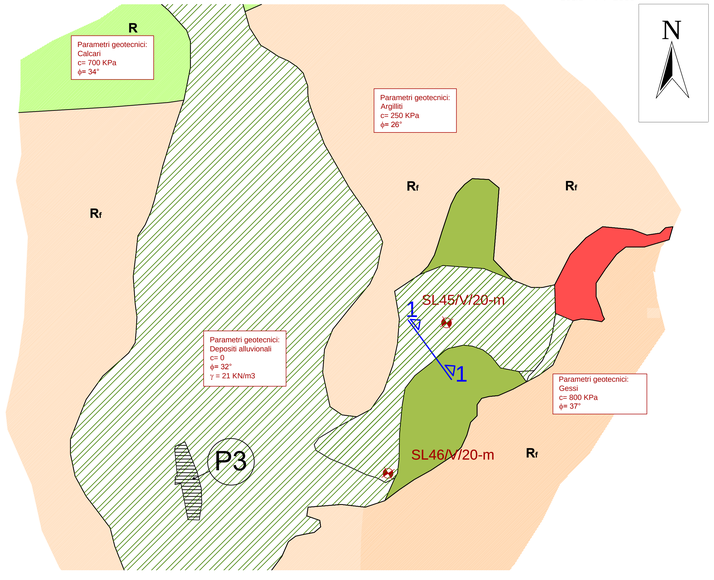

Legenda

R	Roccia affiorante e subaffiorante con coperture detritiche discontinue fino a tre metri di spessore in buone condizioni di conservazione e/o disposizione favorevole delle strutture rispetto al pendio
R_S	Roccia affiorante e subaffiorante con coperture detritiche discontinue fino a tre metri di spessore in discrete condizioni di conservazione o disposizione sfavorevole delle strutture rispetto al pendio
R_F	Roccia affiorante e subaffiorante con coperture detritiche discontinue fino a tre metri di spessore in scadenti condizioni di conservazione, alterata e/o particolarmente fratturata rispetto al pendio
R_0	Roccia con caratteristiche non rilevabili
	Zone di medio-alta criticità connessa alla suscettività del terreno
	Zone di alta criticità connessa alla suscettività del terreno
	Terreni granulari incoerenti con buone caratteristiche di portanza
	Terreni con prevalenza di materiali fini, dotati di minima coesione con capacità portante scarsa
	Area parcheggio

Segni convenzionali

- Sezione geotecnica
- 1 Fotografia
- Sondaggio verticale
- Sondaggio orizzontale
- Sismica a rifrazione/Tomografia sismica-elettrica
- Sondaggio a distruzione

CAMPAGNA SONDAGGI COCIV 2004-2005			
SONDAGGIO	X (EST)	Y (NORD)	QUOTA
SL 45	51722,69	159269,589	205,519
SL 46	51786,313	159389,895	211,902

COMMITTENTE:

RFI RETE FERROVIARIA ITALIANA
GRUPPO FERROVIE DELLO STATO ITALIANE

ALTA SORVEGLIANZA:

ITALFERR
GRUPPO FERROVIE DELLO STATO ITALIANE

GENERAL CONTRACTOR:

COCIV
Consorzio Collegamenti Integrati Veloci

INFRASTRUTTURE FERROVIARIE STRATEGICHE DEFINITE DALLA LEGGE OBIETTIVO N.443/01

TRATTA A.V./A.C. TERZO VALICO DEI GIOVI
PROGETTO ESECUTIVO

PARCHEGGIO P3 A ISOVERDE
Carta geotecnica

GENERAL CONTRACTOR	DIRETTORE LAVORI	SCALA:
Consorzio **Cociv** Ing. P.P. Marcheselli		1 : 2000

COMMESSA	LOTTO	FASE	ENTE	TIPO DOC.	OPERA/DISCIPLINA	PROGR.	REV.
I G 5 1	0 2	E	C V	G 6	O V 0 3 0 1	0 0 2	A

PROGETTAZIONE

Rev.	Descrizione emissione	Redatto	Data	Verificato	Data	Progettista Integratore	Data	IL PROGETTISTA
A00	Prima Emissione	COCIV	15/07/2013	COCIV	15/07/2013	A. Palomba	19/07/2013	PROGETTISTA COCIV Consorzio Collegamenti Integrati Veloci Dott. Ing. Alessandro Palomba Ordine Ingegneri Prov. TO n. 6271 R

n. Elab.

Nome File: IG51-02-E-CV-G6-OV03-01-002-A00

CUP: F81H92000000008

Scala di plot: 1: