

TITOLARE DEL DOCUMENTO



Rinnovabili Sud Tre s.r.l.

Via della Chimica | 85100 Potenza (PZ) | Italy

P.IVA 01350850119 | Registro imprese Basilicata | REA: PZ142820 | Capitale sociale: € 20.000,00

COMUNE DI FRESAGRANDINARIA (CH)

PROGETTO PER LA REALIZZAZIONE DI IMPIANTO EOLICO " FRESAGRANDINARIA "



TIMBRO E FIRMA PROGETTISTA:
Dott. Ing. Camillo CANIGLIA



REDAZIONE / PROGETTISTA:




Via Turati,2
63074 - San Benedetto del Tronto (AP) Italy
(+39) 0735 431388
MAIL: info@cubeinfo.it
gaestudio.it@gmail.com

TITOLO ELABORATO: PARTICOLARE TURBINA E FONDAZIONE

CODICE ELABORATO: FREGD_EP.27 FORMATO: 65X59 Nr. EL.: 34 FASE: PROGETTO DEFINITIVO

| rev | descrizione | data | redatto | verificato | approvato |
|-----|-----------------|---------|----------|------------|------------|
| 00 | PRIMA EMISSIONE | 03/2024 | CANIGLIA | N. CONCARI | M. SCIARRA |
| 01 | | | | | |
| 02 | | | | | |
| 03 | | | | | |
| 04 | | | | | |

FONDAZIONE AEROGENERATORE
scala 1:100

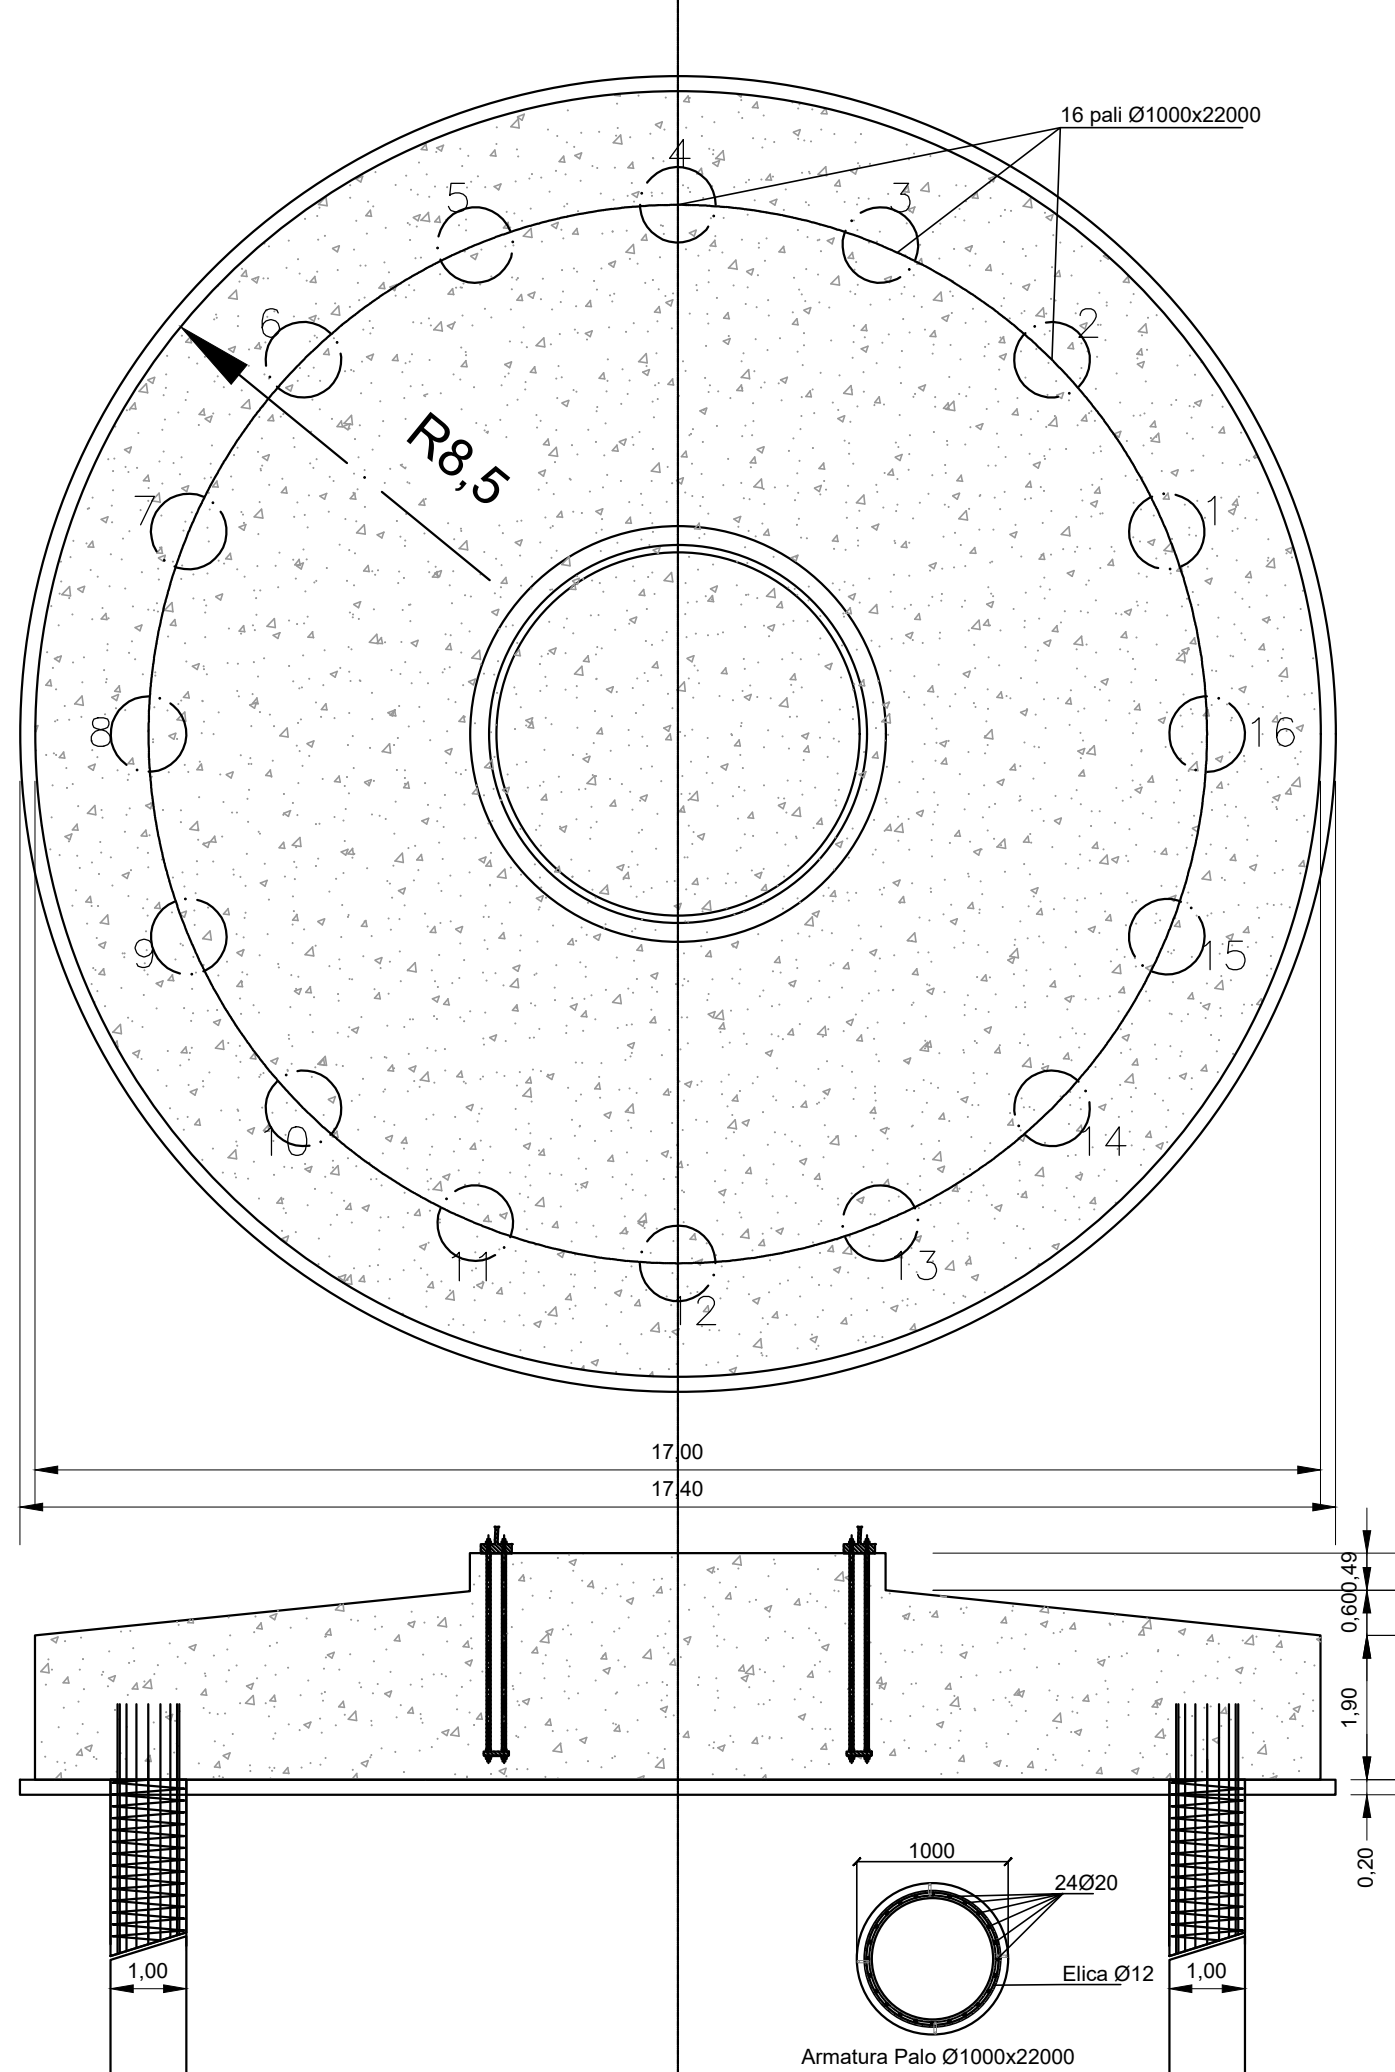

Prospetto Torre Eolica Parco Eolico Fresagrandinara Nordex N163 (6,8 MW) scala 1:500

Dati Tecnici della Turbina Nordex N163 (6,8 MW)

| | |
|---------------------------|----------|
| Diametro | 163 m |
| Velocità di rotaz. nomin. | 13,5 rpm |
| Torre | 118 m |
| Velocità vento di avvio | 3 m/s |
| Velocità vento nominale | 13,5 m/s |
| Velocità vento di arresto | 26 m/s |

