




CAVIDOTTO MT INTERRATO - 1 TERNA DI CAVI
PERCORSO STRADA IN ASFALTO
scala 1:10

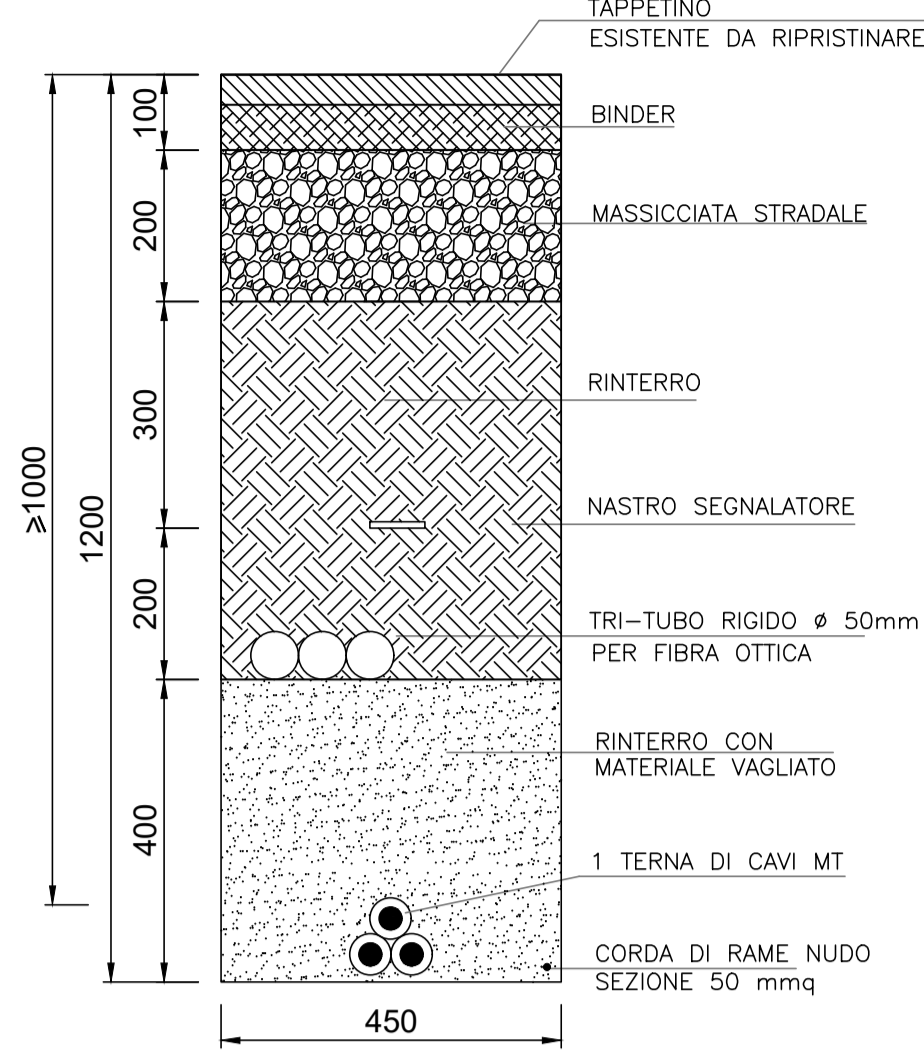


CAVIDOTTO MT INTERRATO - 2 TERNE DI CAVI
PERCORSO STRADA IN ASFALTO
scala 1:10

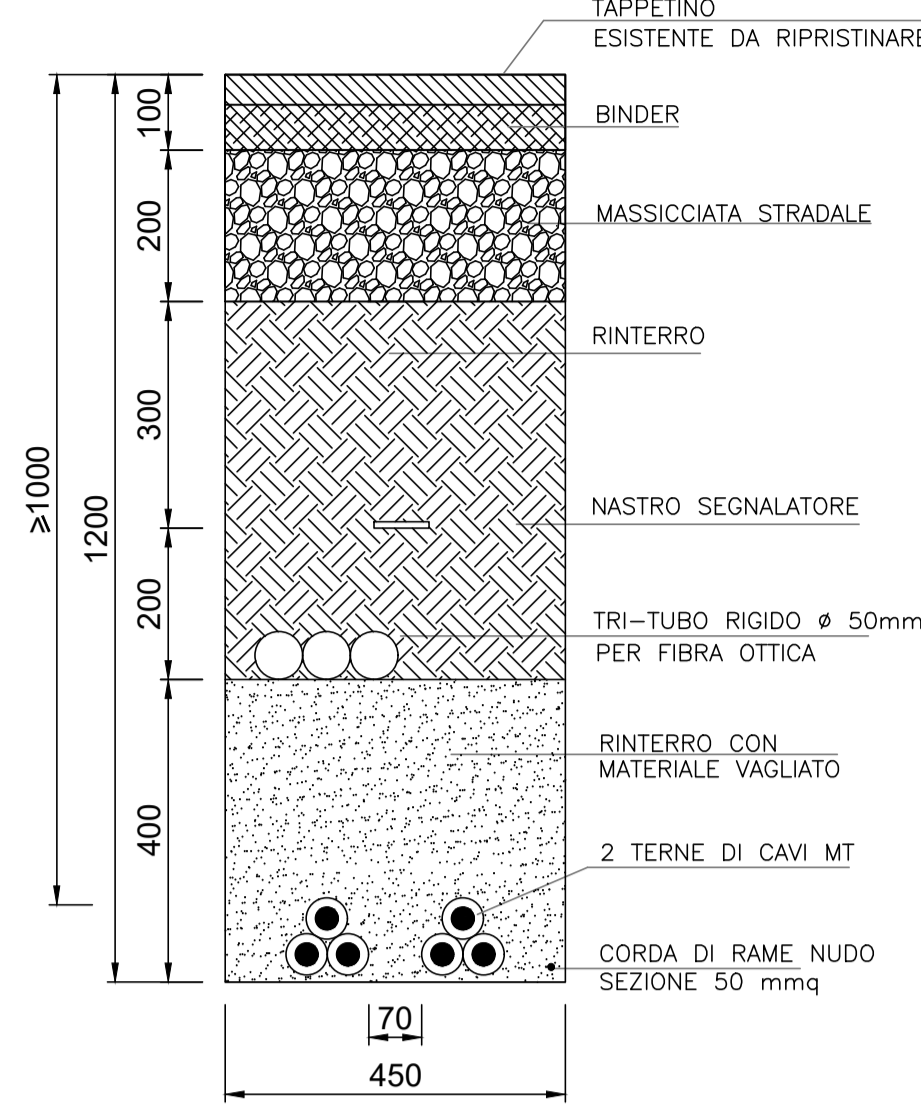


CAVIDOTTO MT INTERRATO - 3 TERNE DI CAVI
PERCORSO STRADA IN ASFALTO
scala 1:10

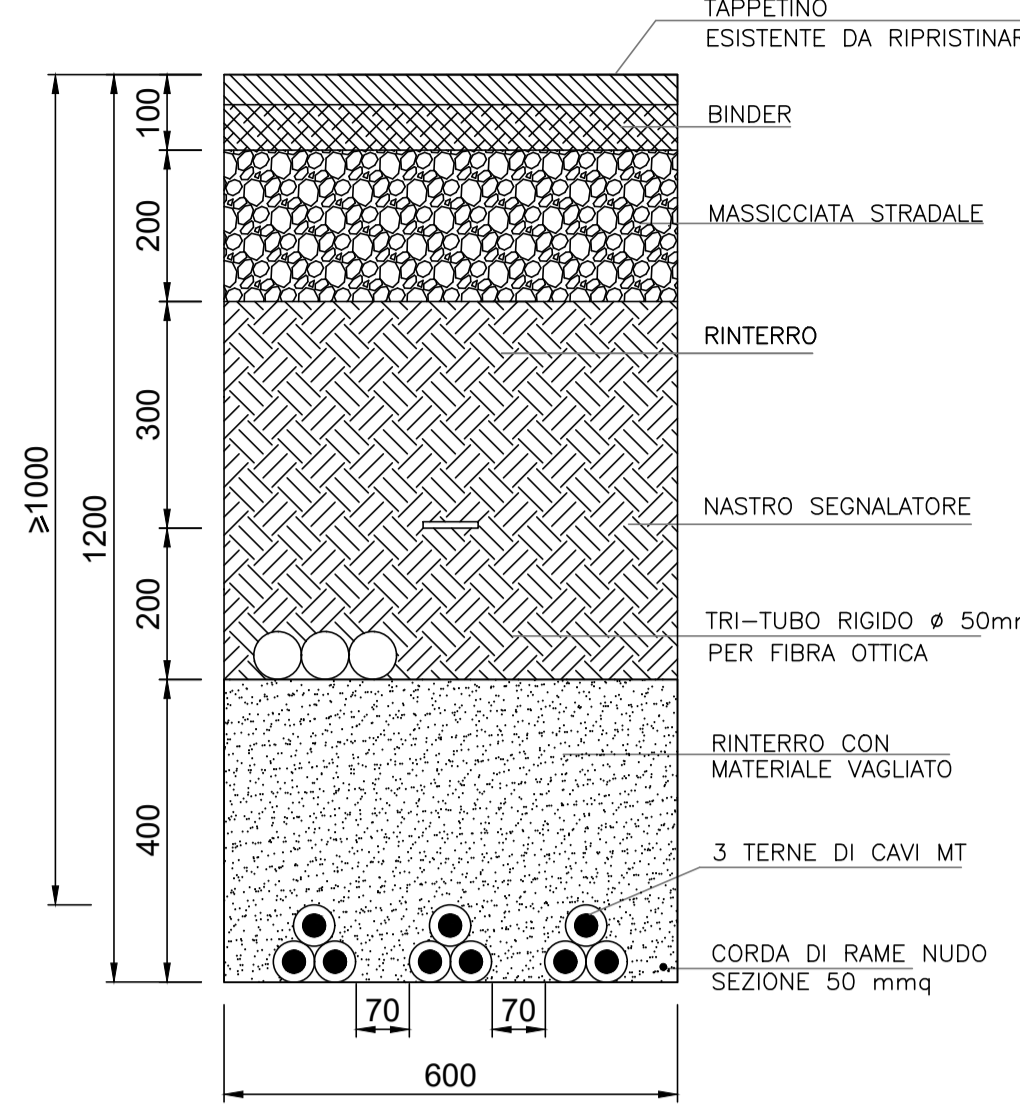


CAVIDOTTO MT INTERRATO - 4 TERNE DI CAVI
PERCORSO STRADA IN ASFALTO
scala 1:10

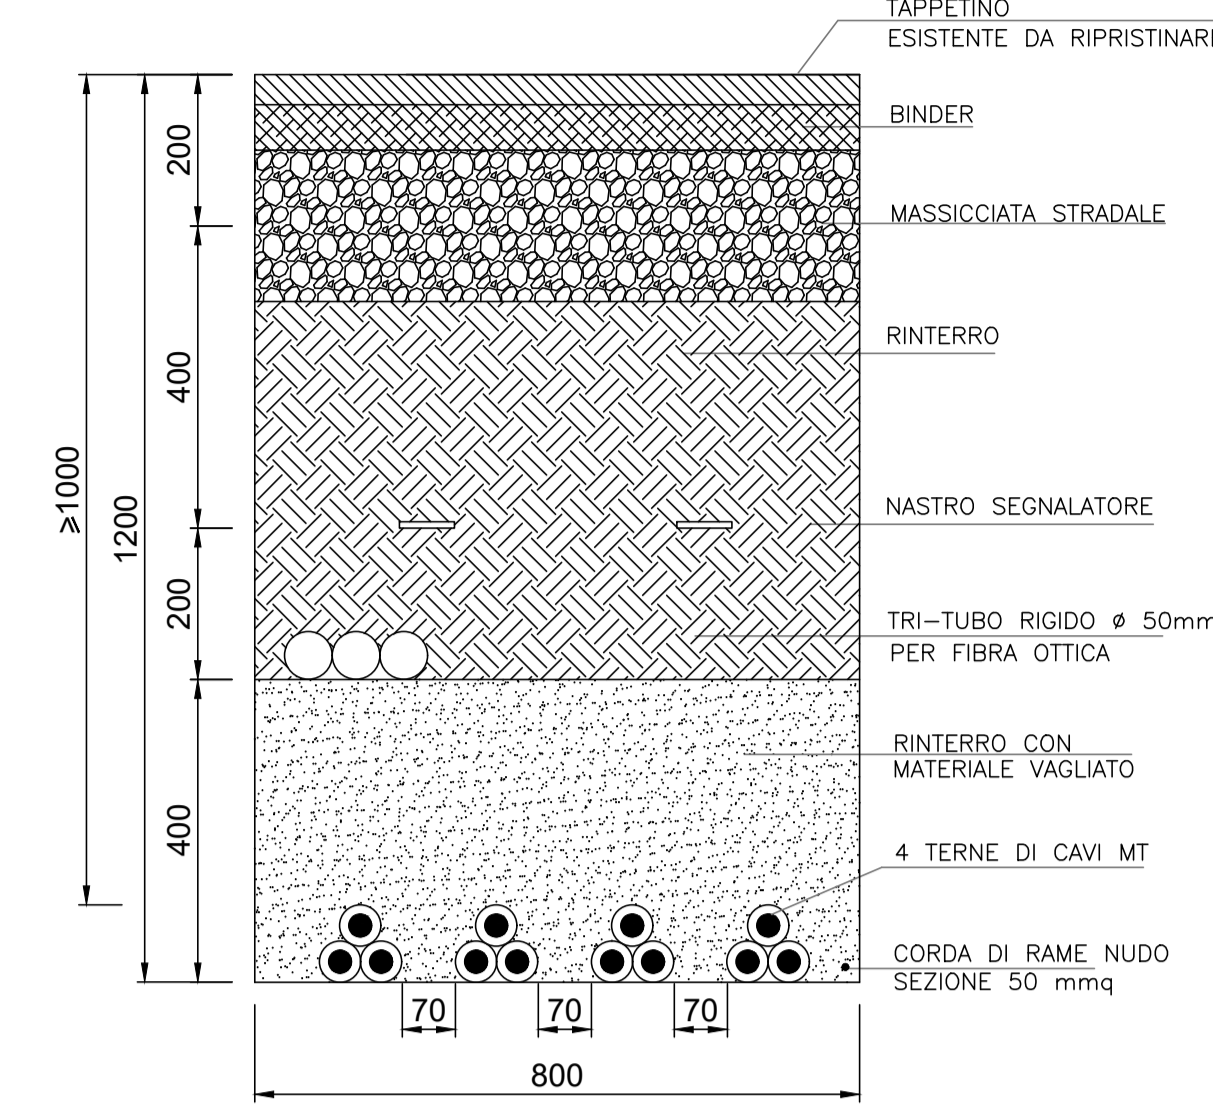


CAVIDOTTO MT INTERRATO - 1 TERNA DI CAVI
PERCORSO STRADA IN MASSICCIA INTERNO PARCO
scala 1:10

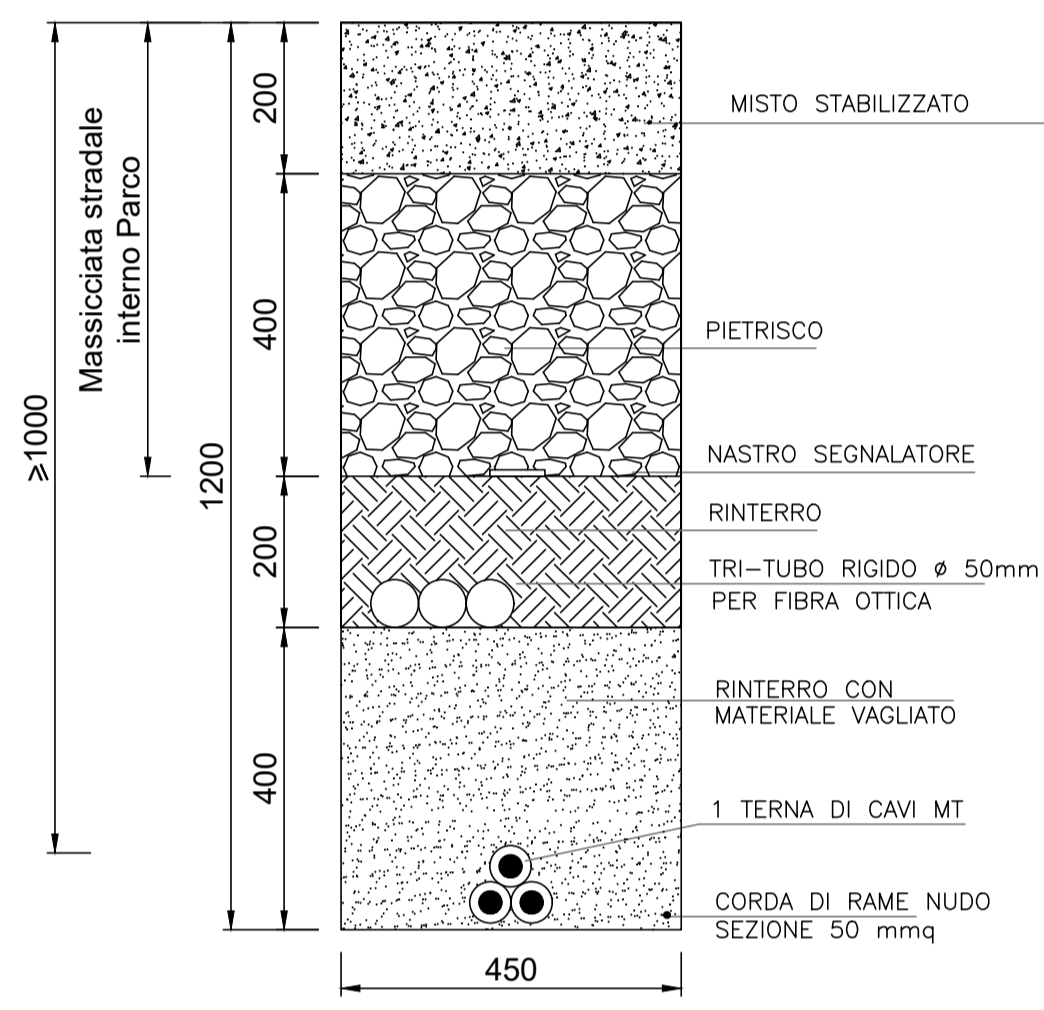


CAVIDOTTO MT INTERRATO - 2 TERNE DI CAVI
PERCORSO STRADA IN MASSICCIA INTERNO PARCO
scala 1:10

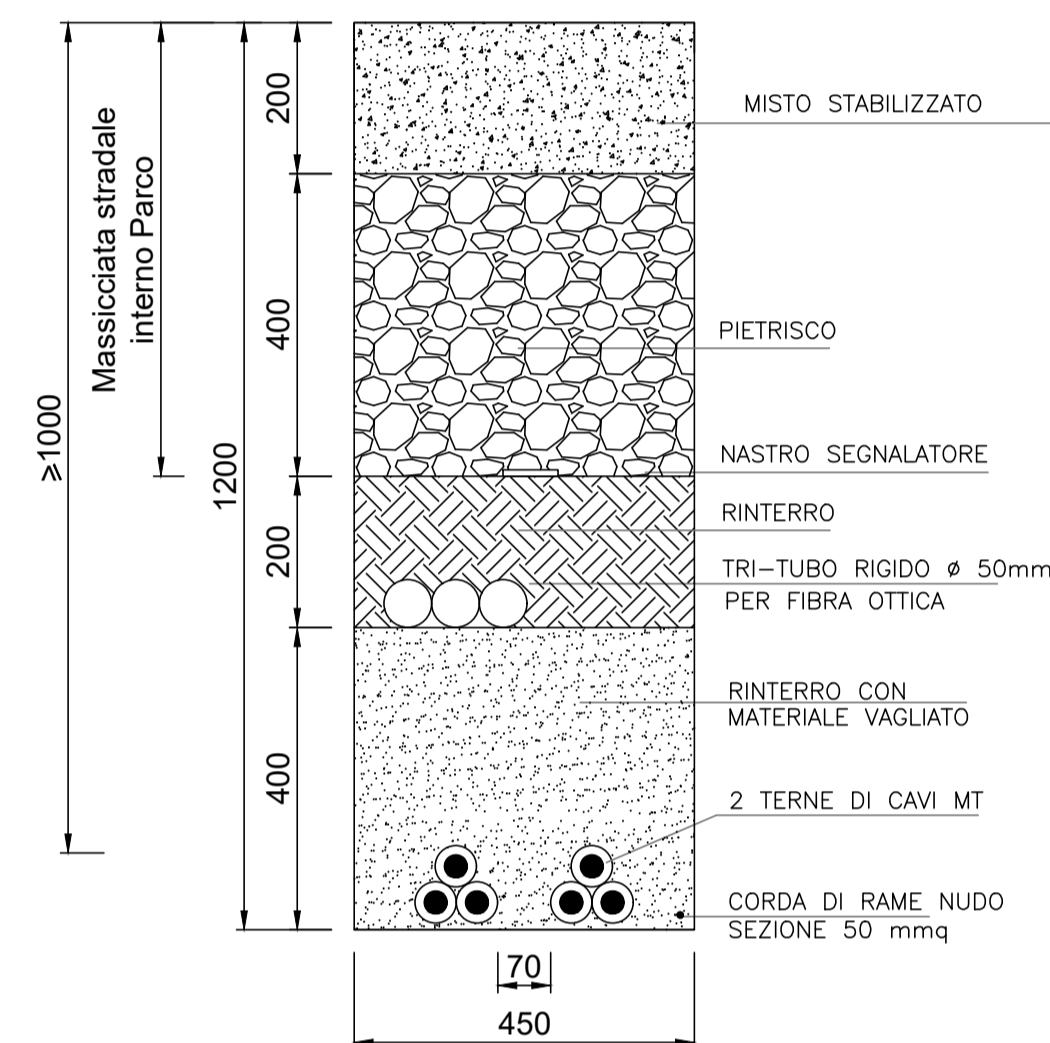


CAVIDOTTO MT INTERRATO - 3 TERNE DI CAVI
PERCORSO STRADA IN MASSICCIA INTERNO PARCO
scala 1:10

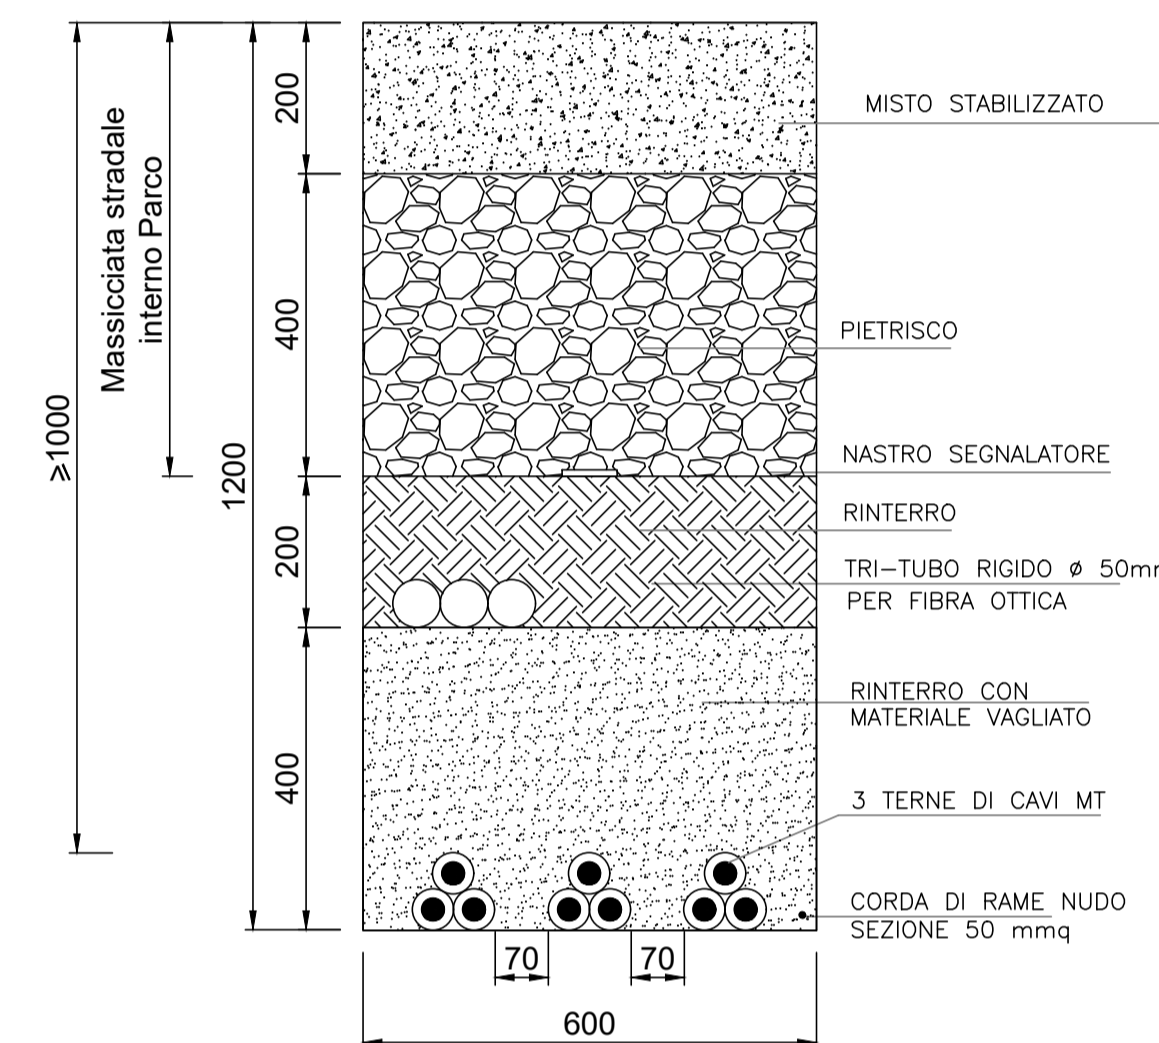



CAVIDOTTO MT INTERRATO - 1 TERNA DI CAVI
PERCORSO FUORI SEDE STRADALE
scala 1:10

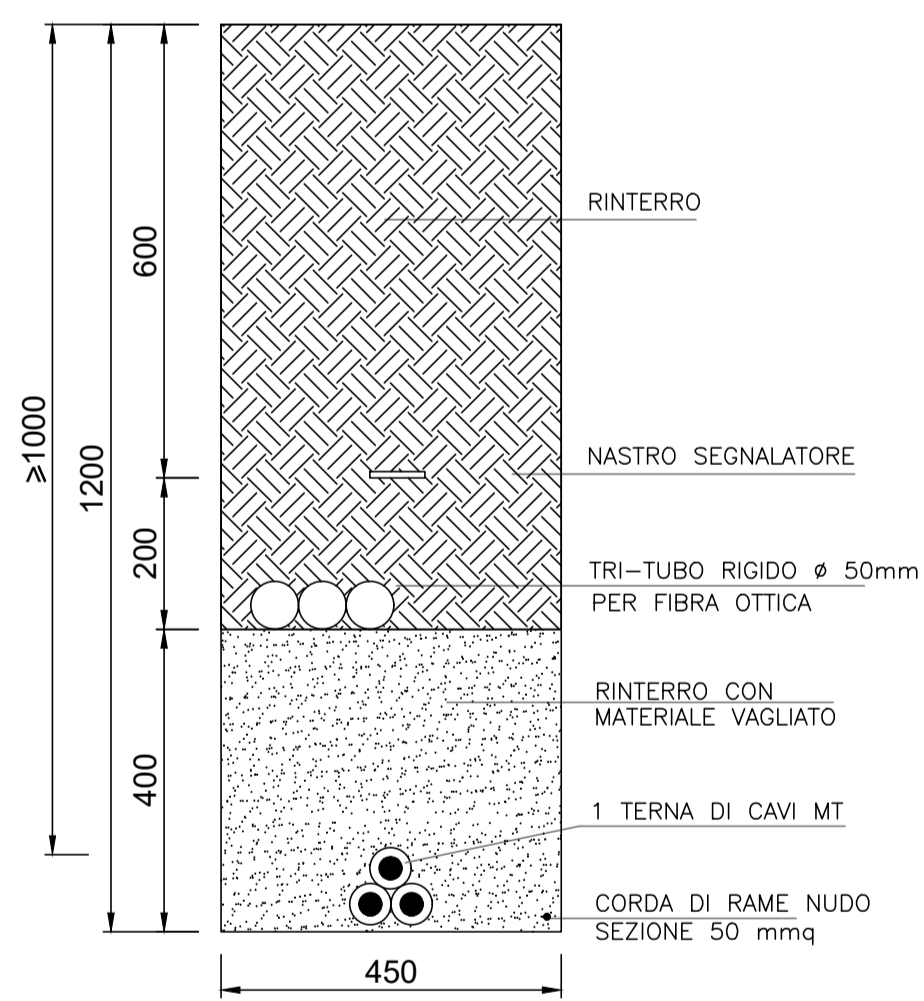


CAVIDOTTO MT INTERRATO - 2 TERNE DI CAVI
PERCORSO FUORI SEDE STRADALE
scala 1:10

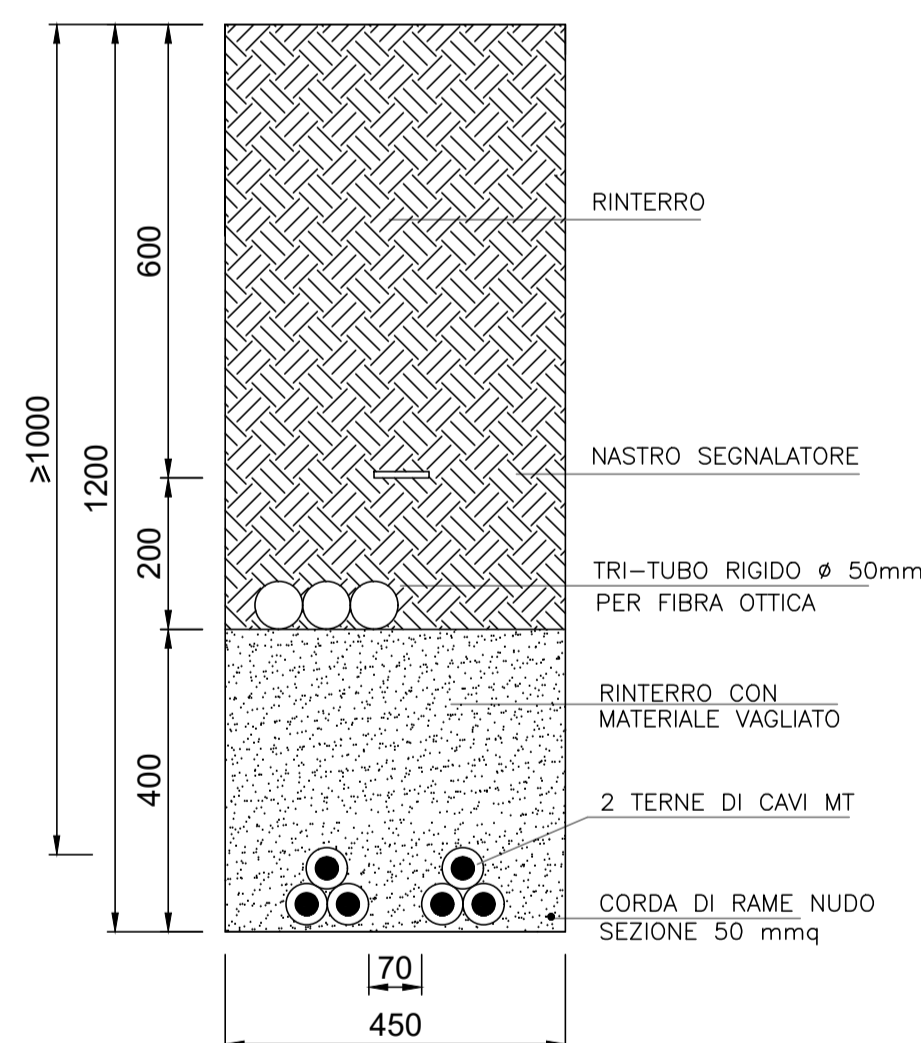


CAVIDOTTO MT INTERRATO - 3 TERNE DI CAVI
PERCORSO FUORI SEDE STRADALE
scala 1:10

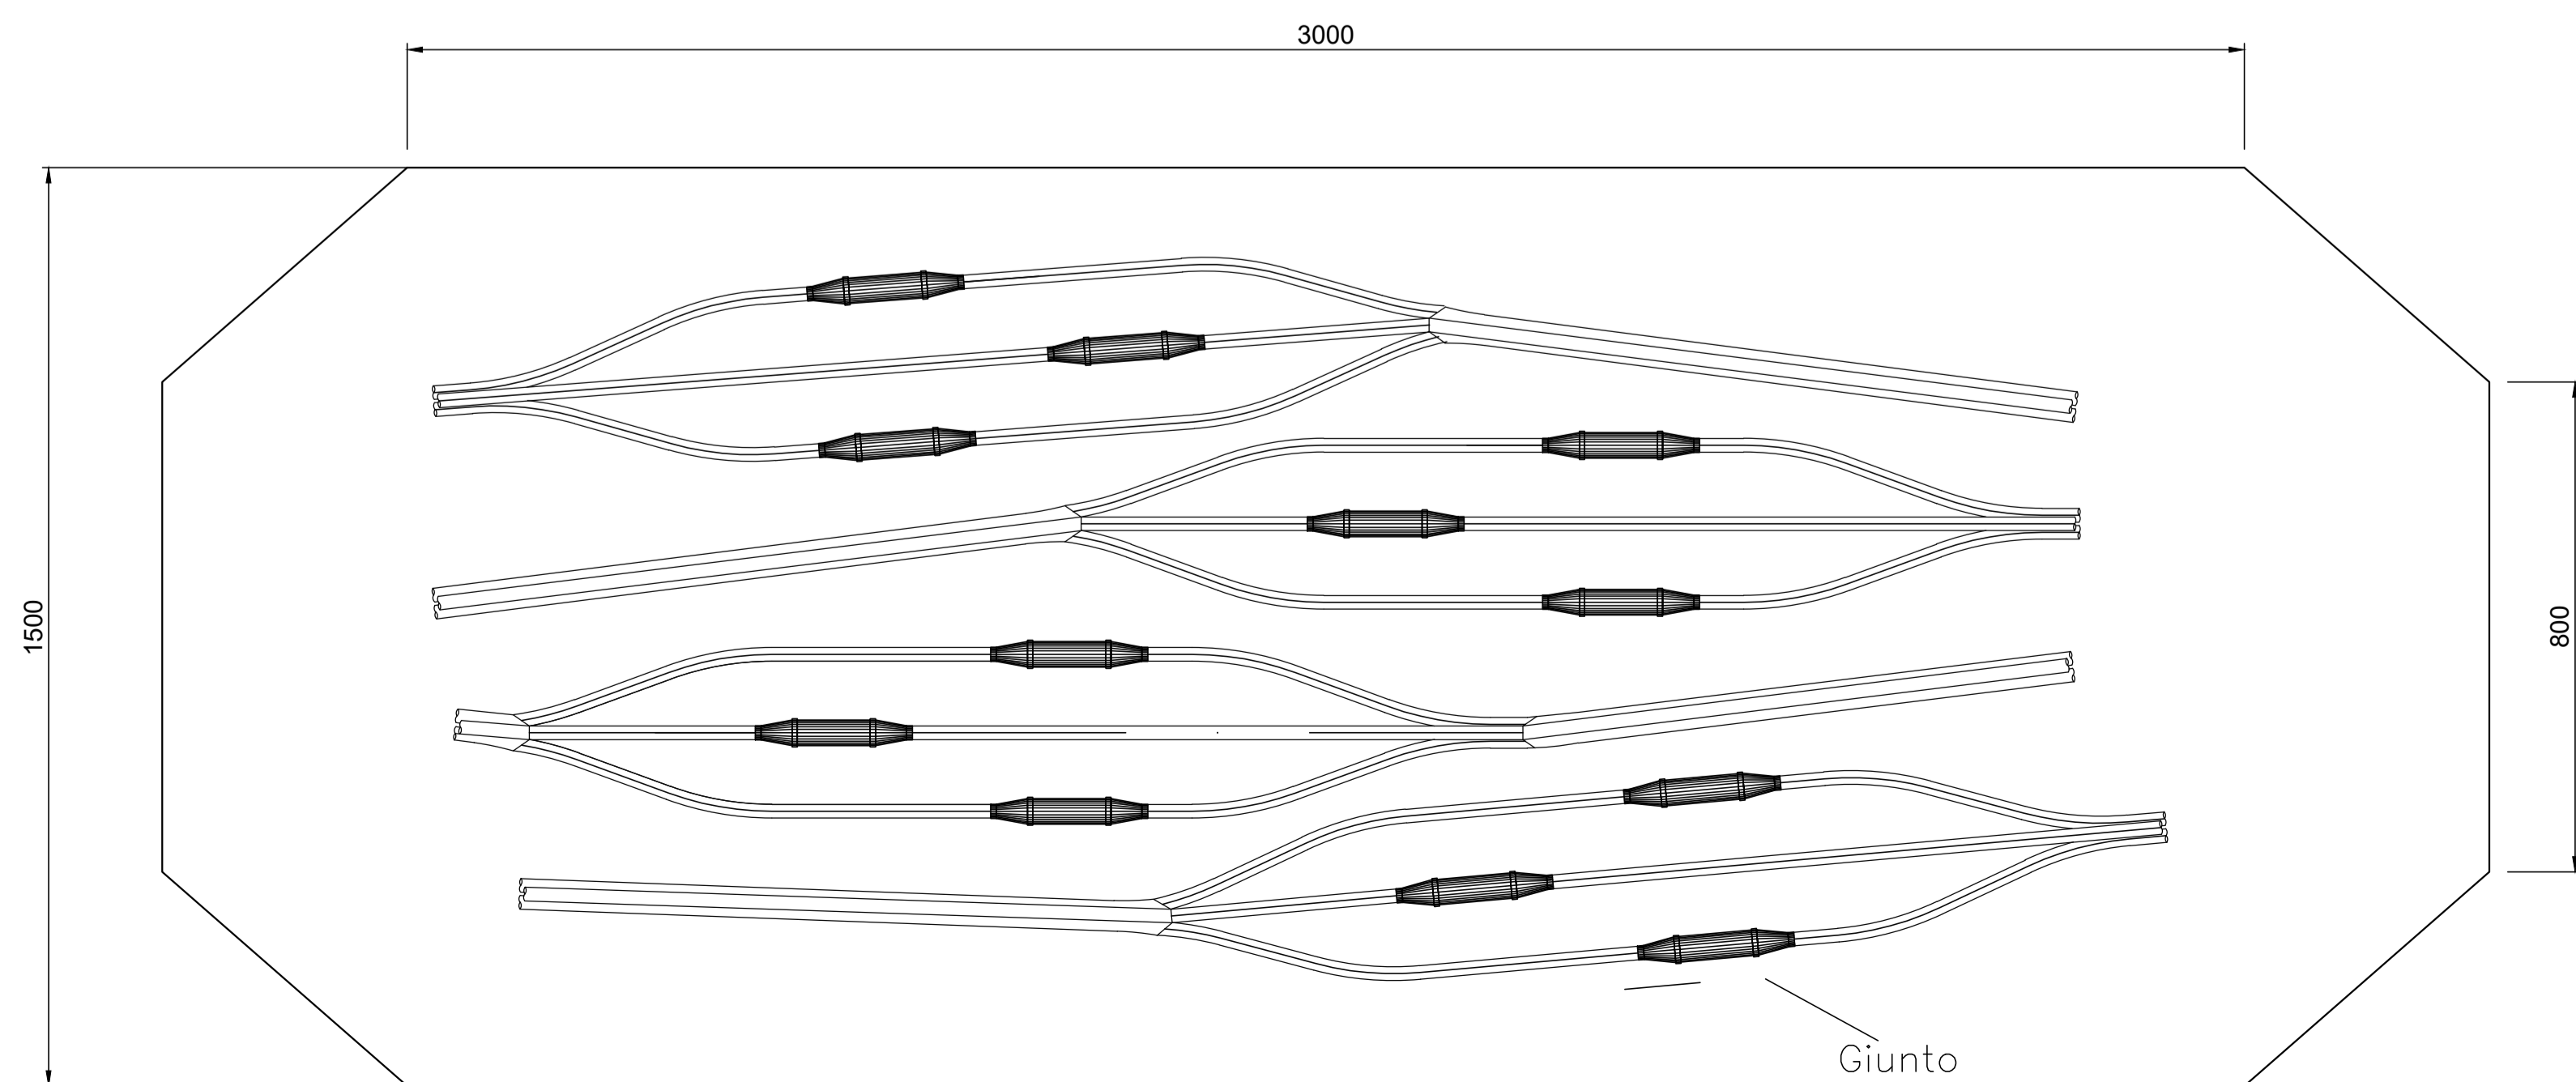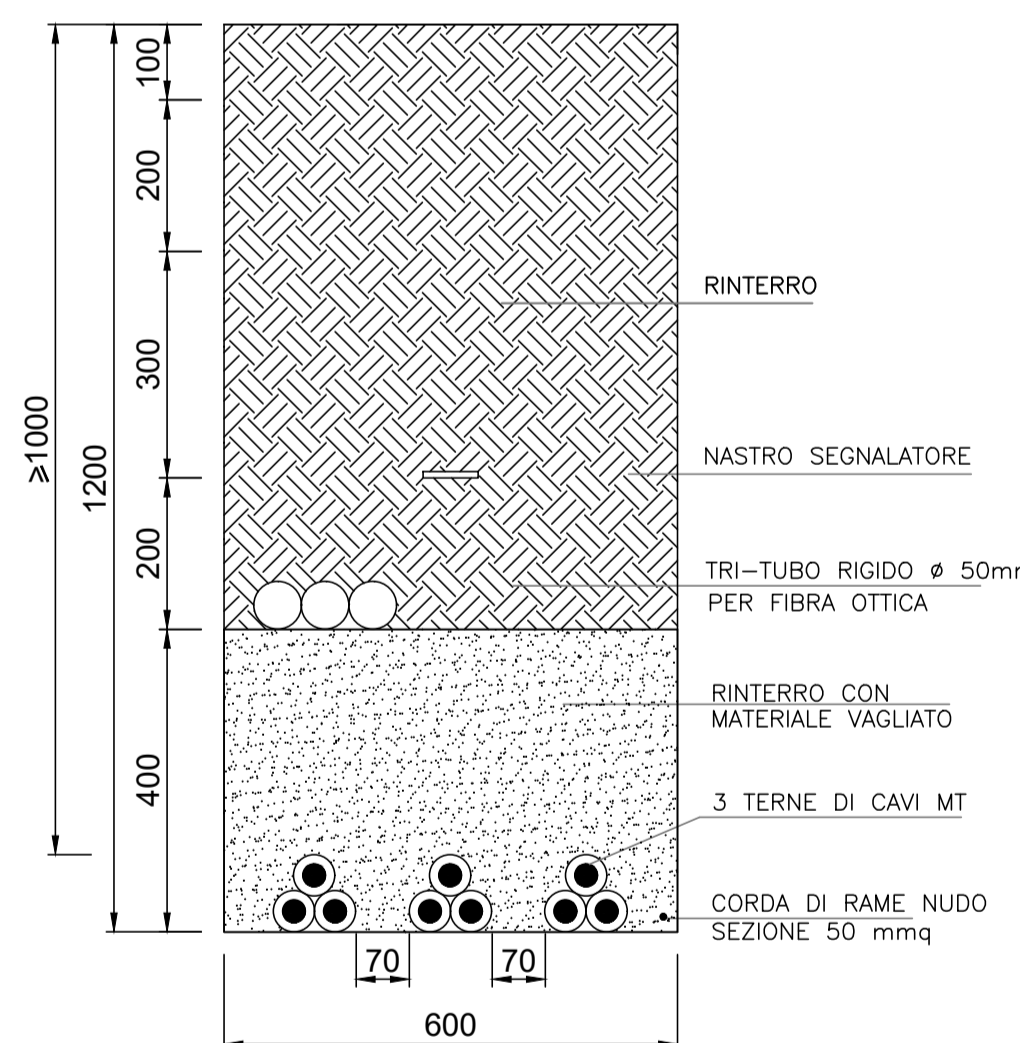


TIPICO BUCA GIUNTI CAVIDOTTO 4 TERNE

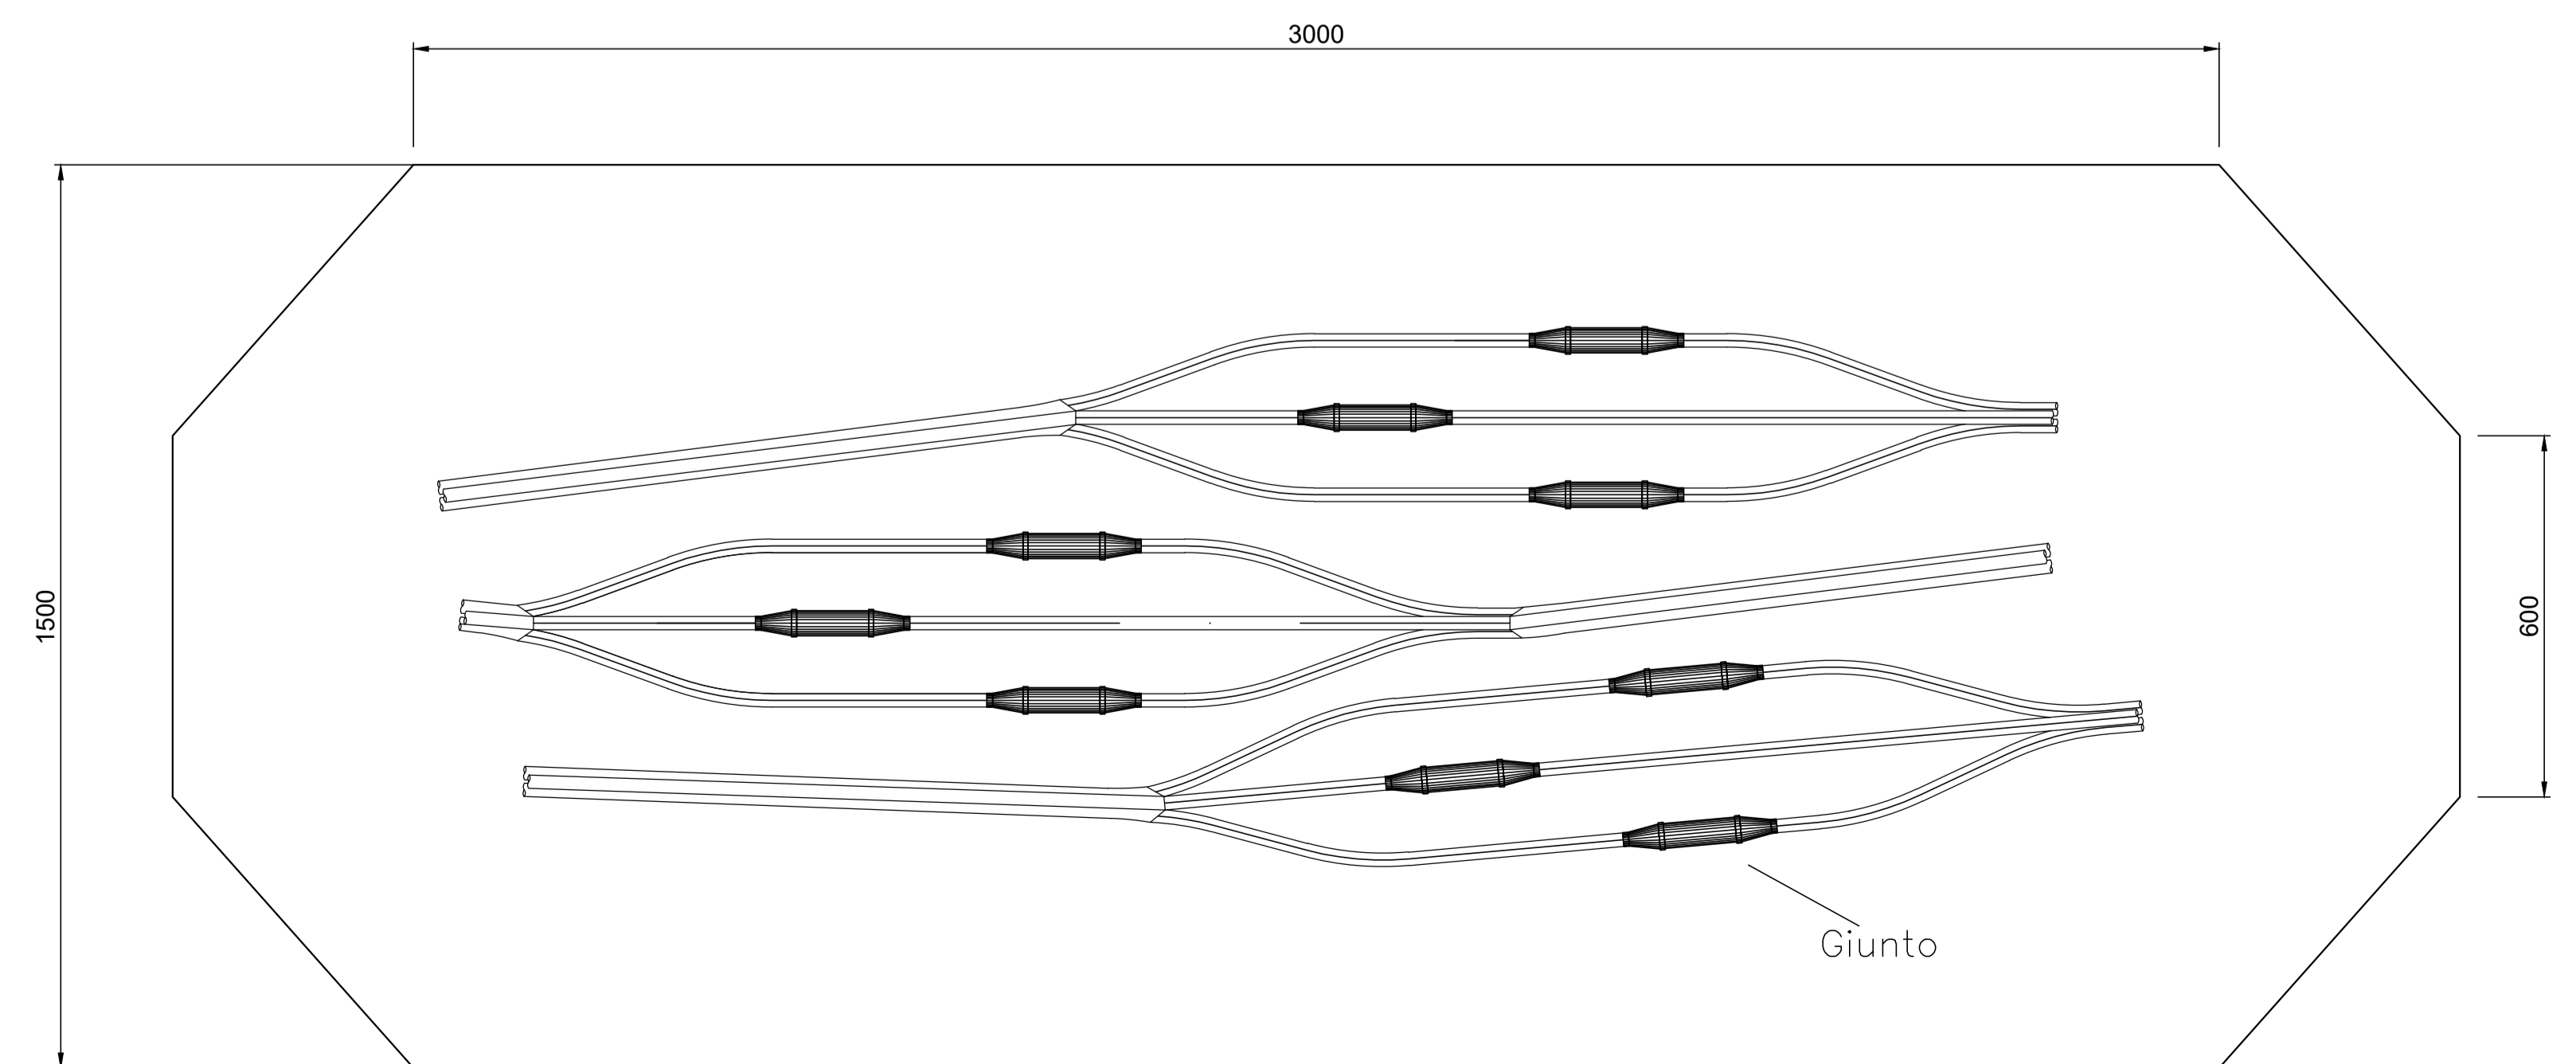

TIPICO BUCA GIUNTI CAVIDOTTO 3 TERNE

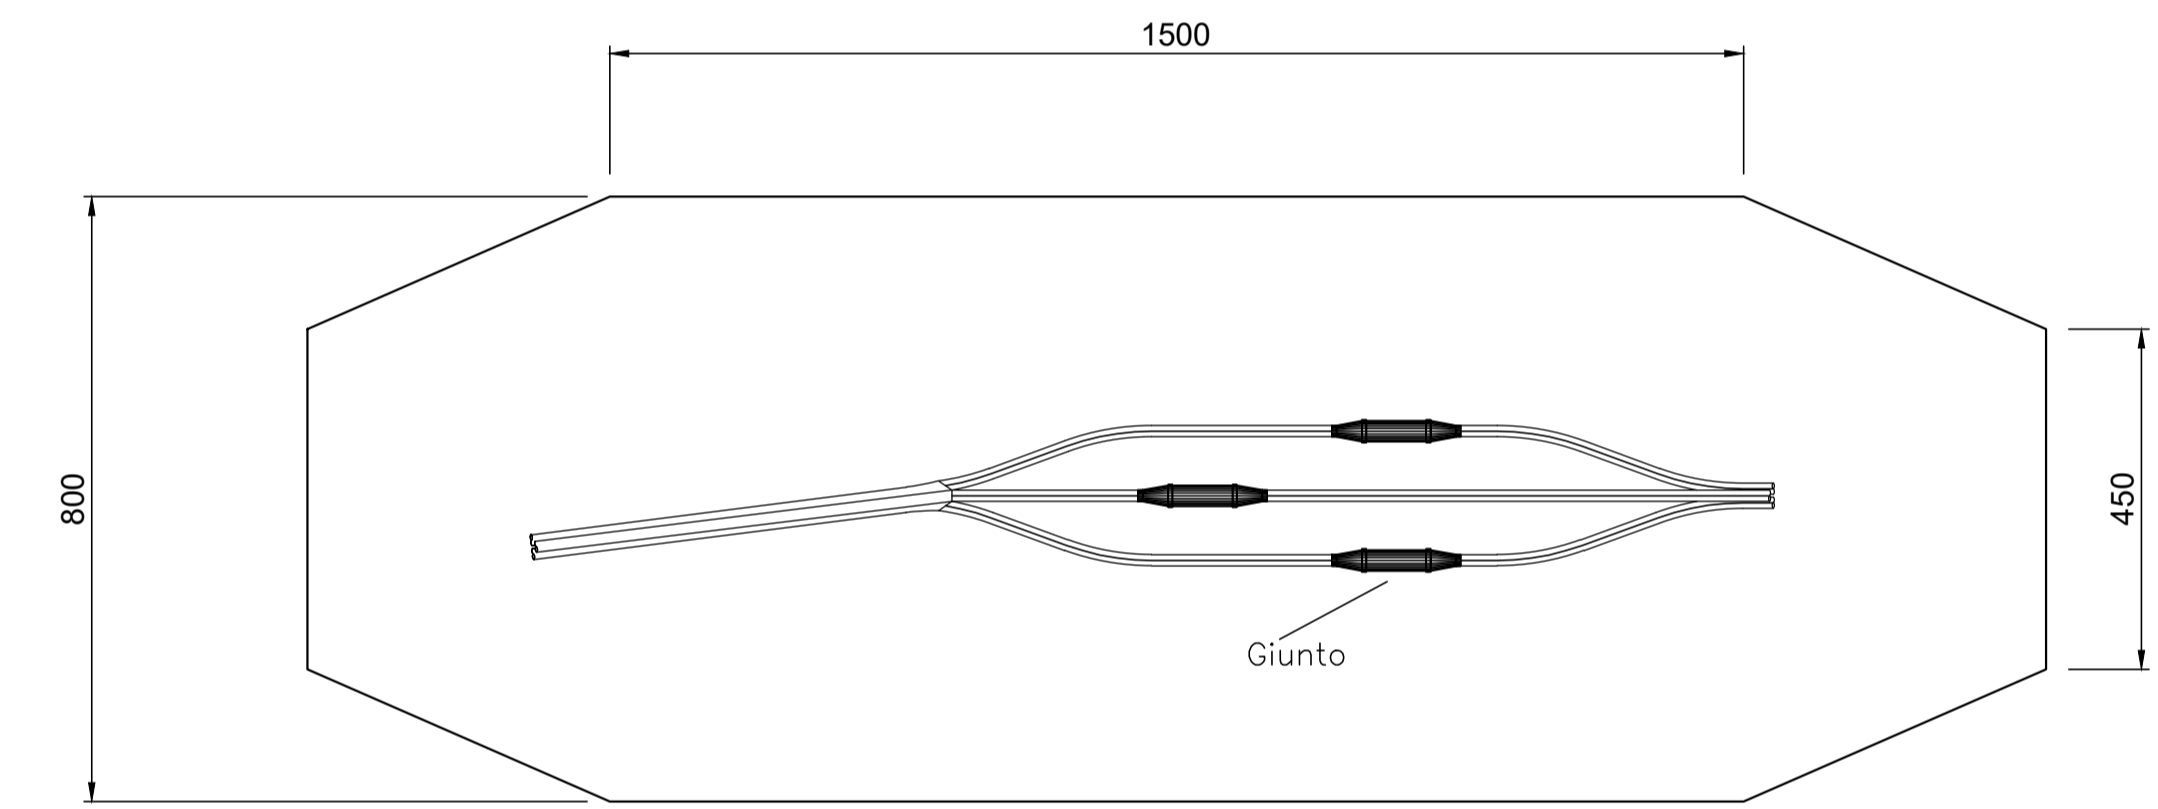

TIPICO BUCA GIUNTI CAVIDOTTO 1 TERNA

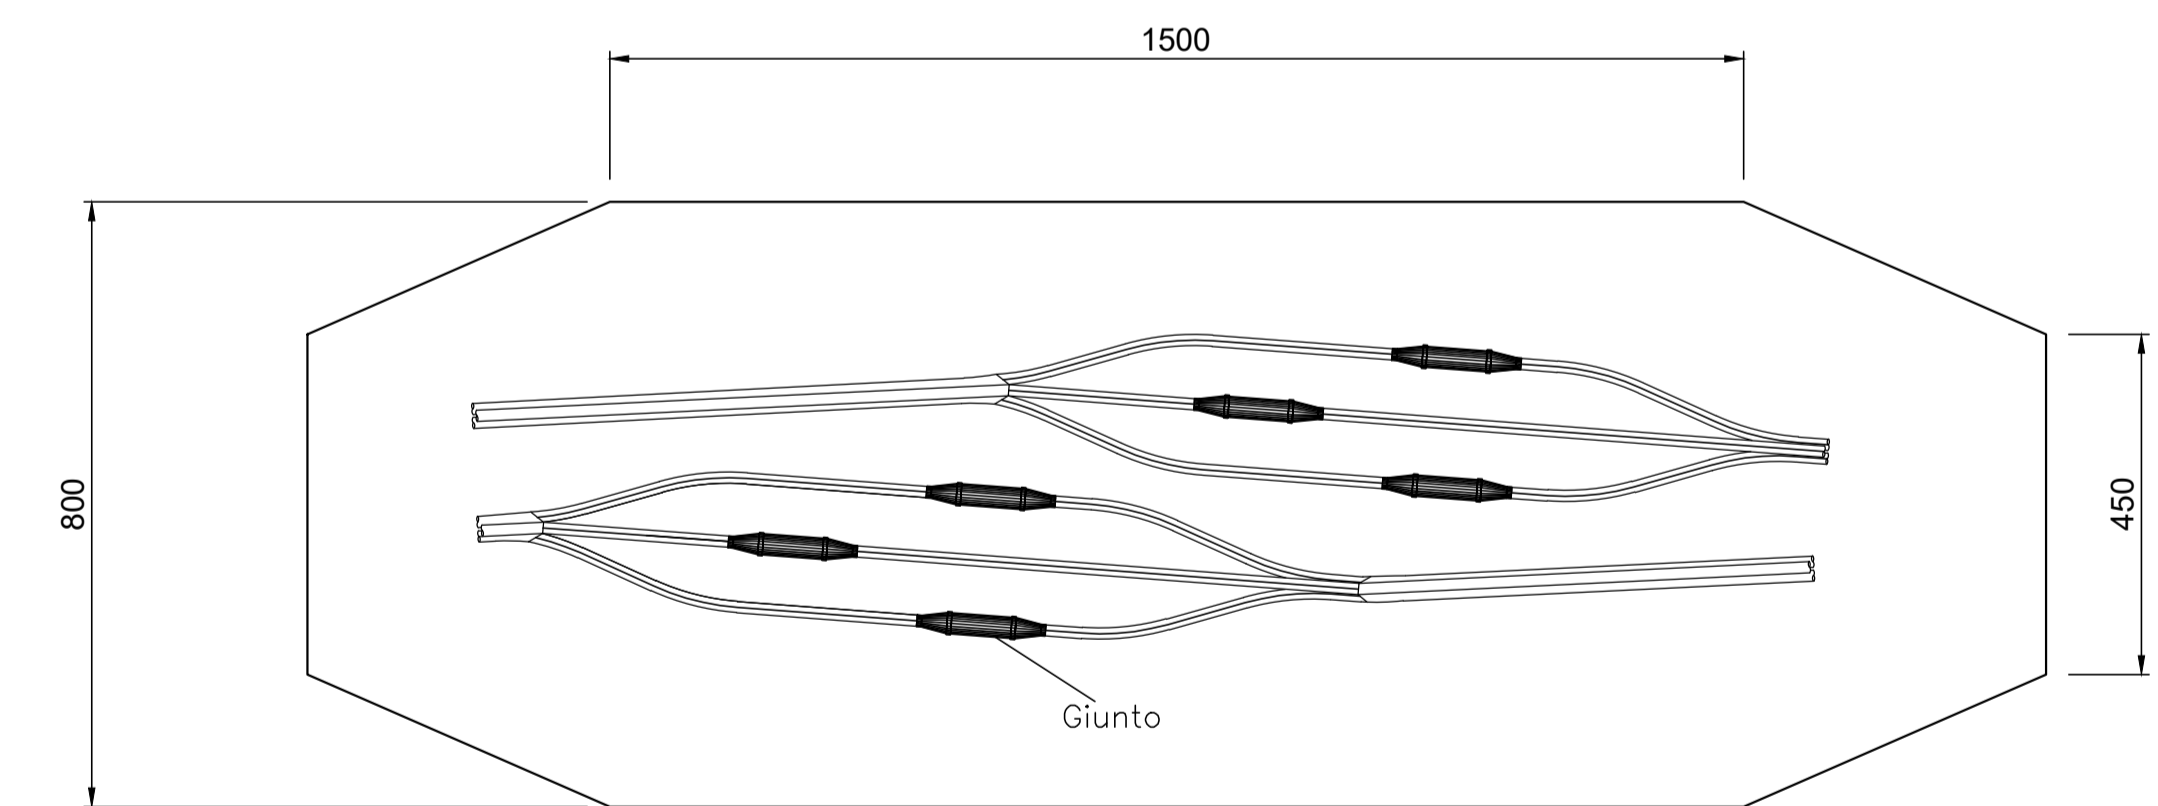

TIPICO BUCA GIUNTI CAVIDOTTO 2 TERNE

TITOLARE DEL DOCUMENTO

Rinnovabili Sud Tre s.r.l.
Via della Chimica | 85100 Potenza (PZ) | Italy
P.IVA 01350850119 | Registro imprese Basilicata | REA: PZ142820 | Capitale sociale: € 20.000,00

COMUNE DI FRESAGRANDINARIA (CH)

PROGETTO PER LA REALIZZAZIONE DI
IMPIANTO EOLICO
"FRESAGRANDINARIA"

ORDINE DEGLI INGEGNERI
Dott. **MARCO SCIARRA**
DELLA PROV. DI ASCOLI PICENO

REDAZIONE / PROGETTISTA:
CUBE SPRL
Via Tamini, 2
63074 - San Benedetto del Tronto (AP) Italy
Tel: +39 0735 431388
MAIL: info@cube.it
cube.studio@gmail.com

TIMBRE E FIRMA PROGETTISTA:
Dott. Ing. Camillo CANIGLIA

TITOLO ELABORATO: SEZIONI TIPO CAVIDOTTO MT

CODICE ELABORATO: FREGD_EP.28 FORMATO: 81X60 Nr. EL: 35 FASE: PROGETTO DEFINITIVO

rev	descrizione	data	redatto	verificato	approvato
00	PRIMA EMISSIONE	03/10/24			
01					
02					
03					
04					

N.B. La posa dell'elettrodottaio sarà eseguita in modo da mantenere l'estradosso dei cavi sempre ad una profondità di almeno 1,00 m dal piano di campagna