



POZZETTO DI SFIATO - ACQUEDOTTO IN PEAD

scala 1:50

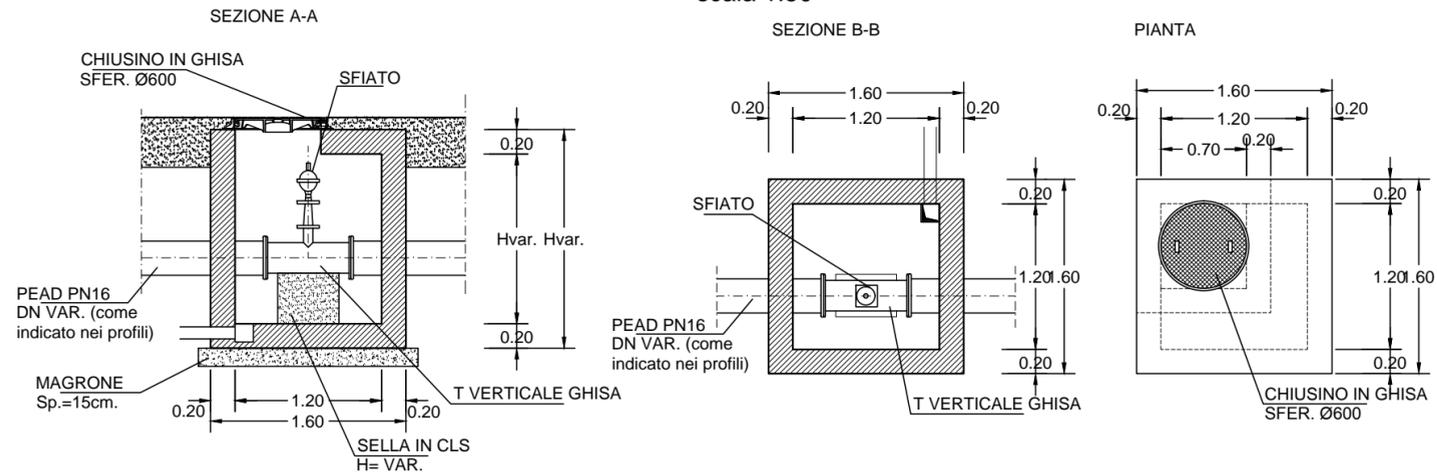


POZZETTO DI SCARICO - ACQUEDOTTO IN PEAD

scala 1:50

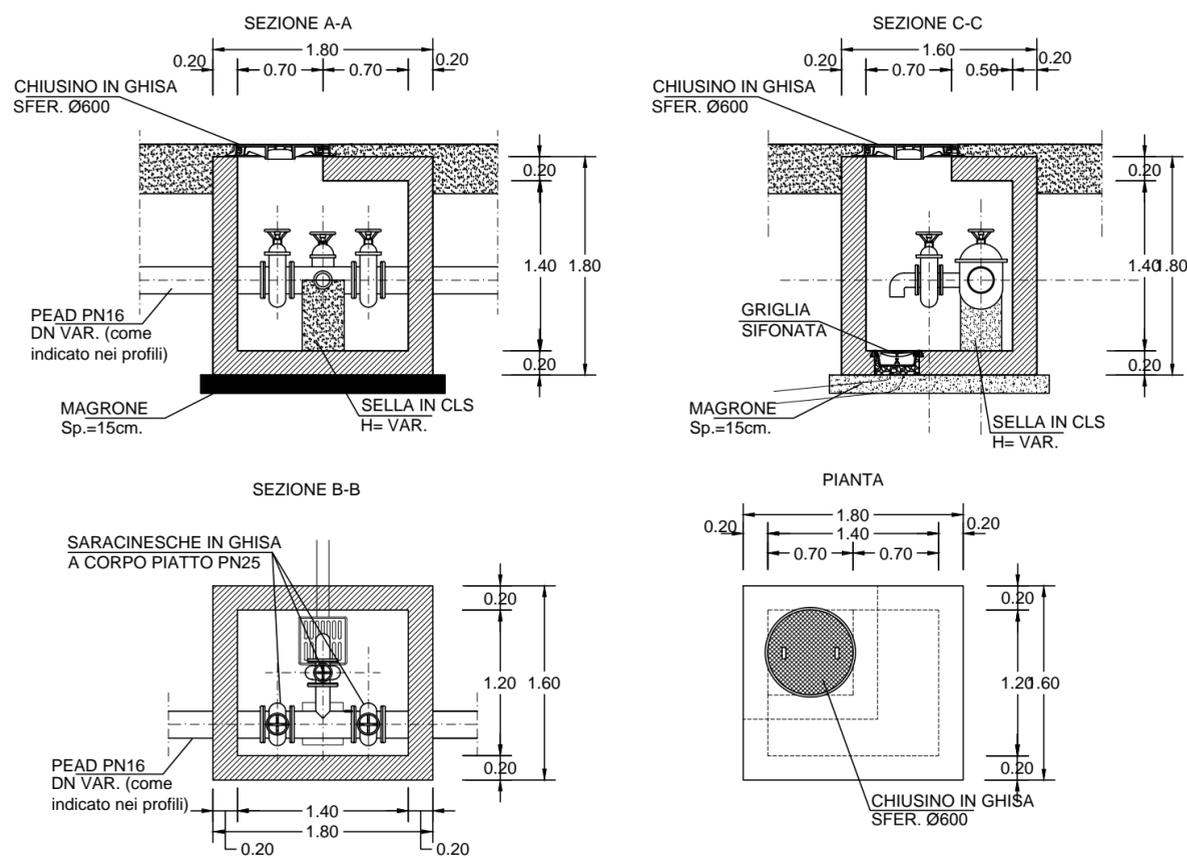

SARACINESCA  
scala 1:50

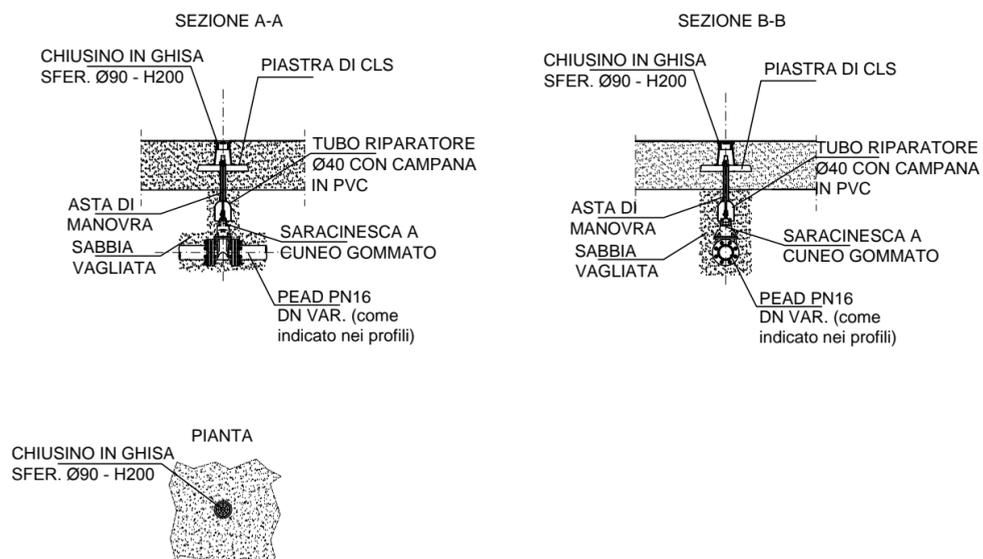

COMMITTENTE:



ALTA SORVEGLIANZA:



GENERAL CONTRACTOR:



INFRASTRUTTURE FERROVIARIE STRATEGICHE DEFINITE DALLA  
LEGGE OBIETTIVO N.443/01

TRATTA A.V./A.C. TERZO VALICO DEI GIOVI  
PROGETTO ESECUTIVO

ACQUEDOTTO ALTERNATIVO TERRITORIO DI LIVELLATO

Particolari costruttivi

GENERAL CONTRACTOR Consorzio <b>Cociv</b> Ing. P.P. Marcheselli		DIRETTORE LAVORI		SCALA: varie
--	--	------------------	--	-----------------

COMMESSA <b>IG51</b>	LOTTO <b>02</b>	FASE <b>E</b>	ENTE <b>CV</b>	TIPO DOC. <b>BZ</b>	OPERA/DISCIPLINA <b>OV3101</b>	PROGR. <b>001</b>	REV. <b>A</b>
-------------------------	--------------------	------------------	-------------------	------------------------	-----------------------------------	----------------------	------------------

PROGETTAZIONE								
Rev.	Descrizione emissione	Redatto	Data	Verificato	Data	Progettista Integratore	Data	IL PROGETTISTA
A00	Prima emissione	D. Piccinino	18/09/2013	L. Martina	20/09/2013	A. Palomba	25/09/2013	