


PROFILO TRATTO F-G

SCALA QUOTE 1:100
SCALA DISTANZE 1:1000

QT.RIF. 280,000

PUNTI TERRENO	7	8	9	10	11	12
QUOTE TERRENO	261,03	252,39	233,75	206,64	206,10	203,51
DIST.PARZIALI TERRENO	9,89	25,57	23,76	41,24	21,56	22,01
PROGRESSIVE TERRENO	0,00	35,49	61,06	102,30	123,86	145,87
NUMERI PICCHETTI	112	81	113	154	115	116
QUOTE PROGETTO	263,63	253,29	234,87	204,86	203,51	201,95
DIST.PARZIALI PROGETTO	9,89	12,59	59,89	36,03	7,55	
TIPO TERRENO						

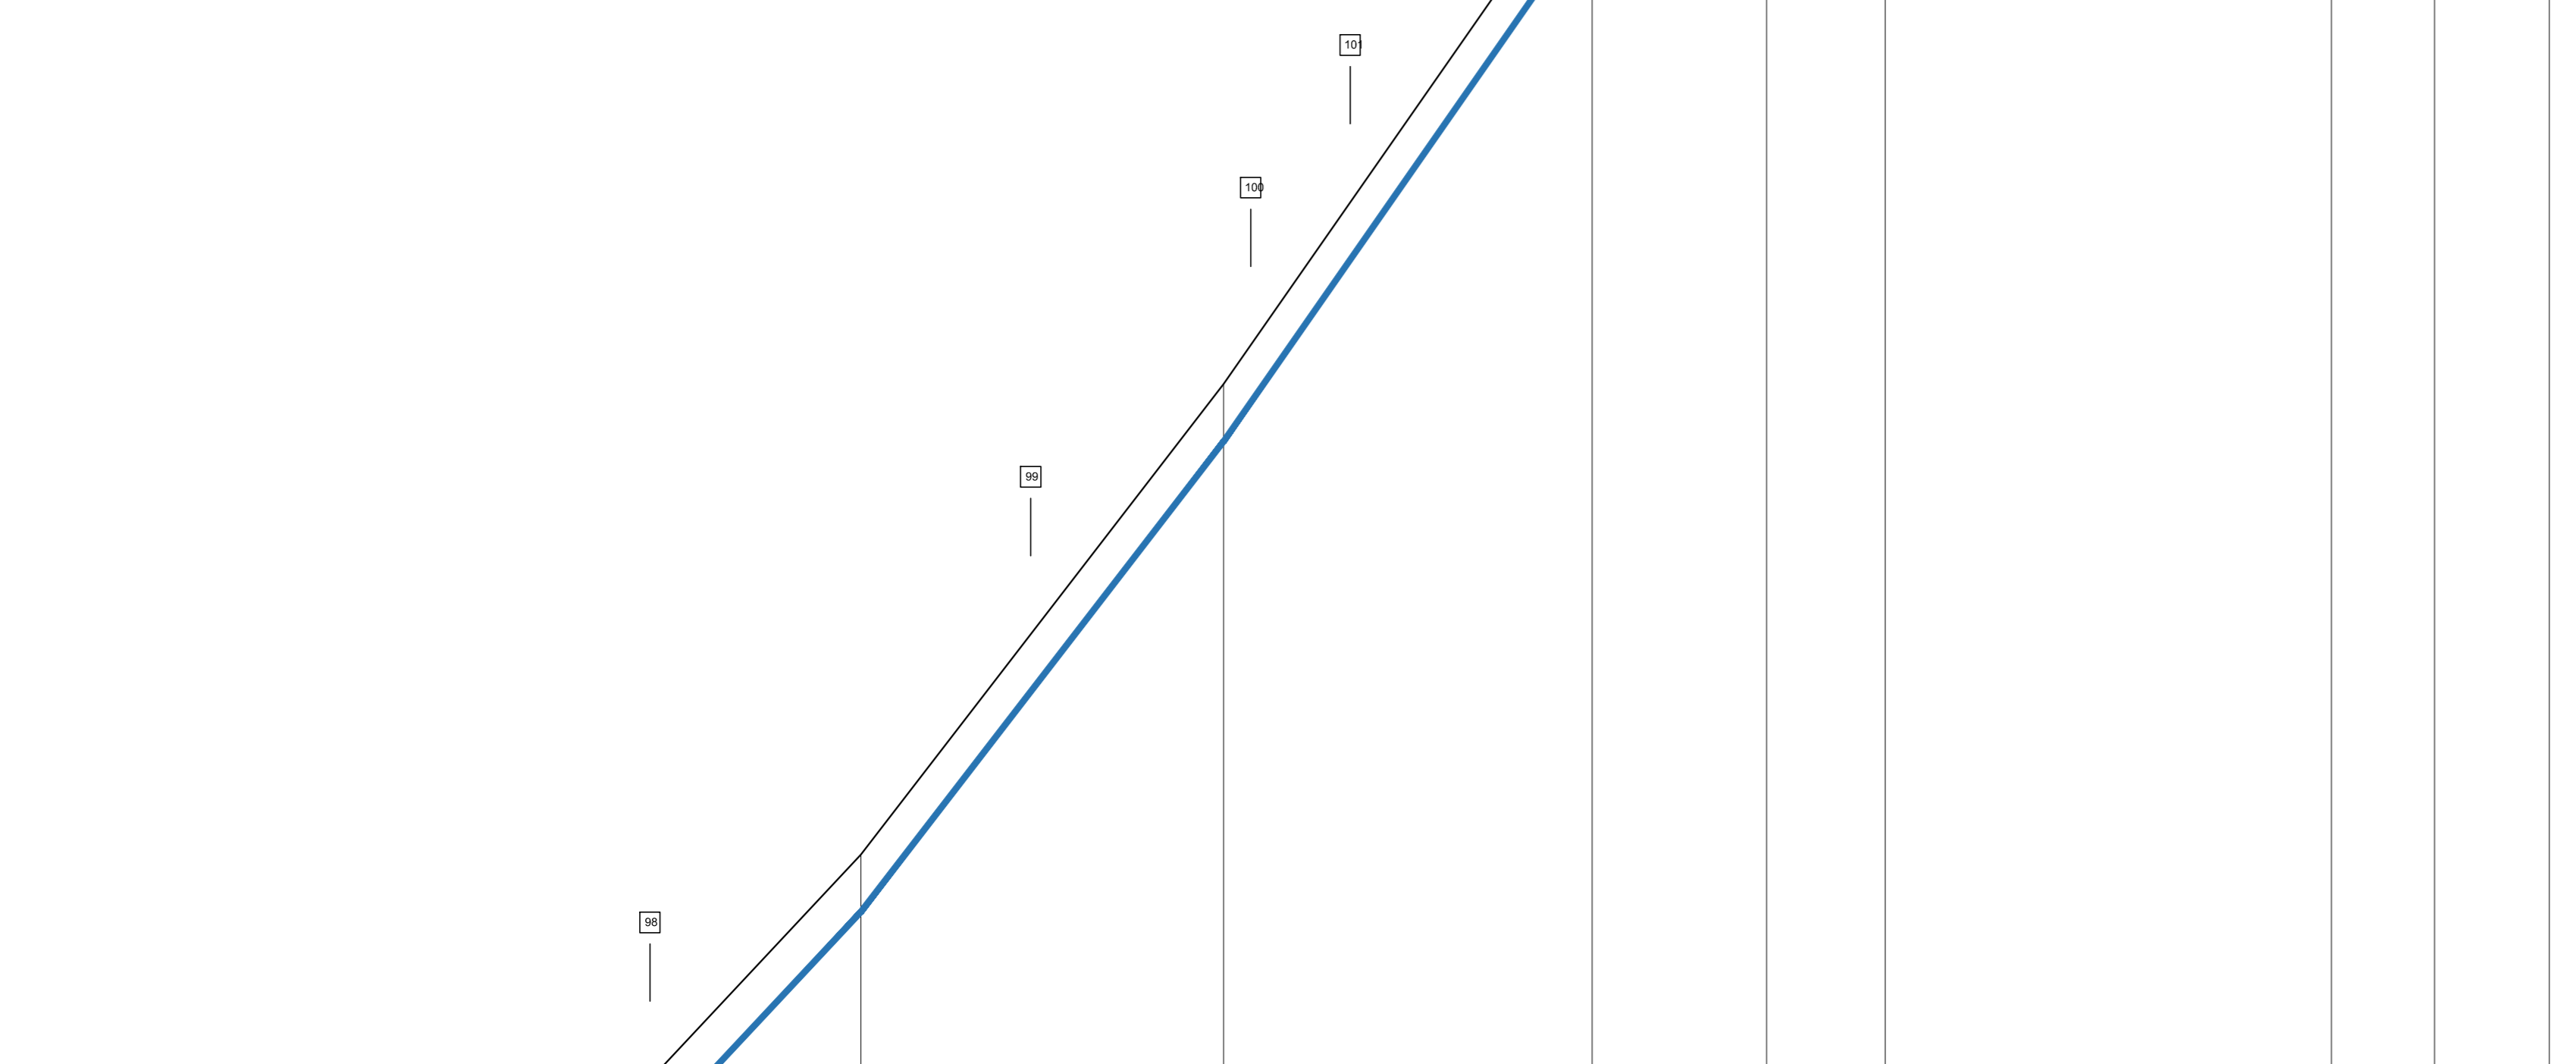

SCALA QUOTE 1:100
SCALA DISTANZE 1:1000

QT.RIF. 370,000

PUNTI TERRENO	93	94	95	96	97	98	99	100	101
QUOTE TERRENO	259,05	260,05	262,07	267,09	269,91	270,00	272,02	273,04	274,05
DIST.PARZIALI TERRENO		63,28	64,28	30,44	20,72	77,84	17,97	20,02	
PROGRESSIVE TERRENO	259,05	262,07	266,06	296,50	317,22	395,06	412,98	432,99	452,99
NUMERI PICCHETTI	96	99	100	101	102	103	104	105	106
QUOTE PROGETTO	257,56	257,09	261,73	267,22	272,71	273,20	275,68	276,17	277,65
DIST.PARZIALI PROGETTO		66,42	38,39	17,35	75,73	13,54	27,52	54,42	37,99
TIPO TERRENO									

PROFILO TRATTO B-C

SCALA QUOTE 1:100
SCALA DISTANZE 1:1000

QT.RIF. 400,000

PUNTI TERRENO	1	2	3	4	5	6	7	8
QUOTE TERRENO	427,07	442,00	444,69	444,31	423,09	423,01	426,03	428,13
DIST.PARZIALI TERRENO		76,39	21,24	25,36	31,83	24,49	36,12	31,78
PROGRESSIVE TERRENO	0,00	76,39	97,63	122,99	154,82	179,31	215,43	247,17
NUMERI PICCHETTI	97	107	108	109	110	111		
QUOTE PROGETTO	426,17	426,78	432,31	437,84	438,37	438,89	441,00	443,13
DIST.PARZIALI PROGETTO	28,81	60,28	29,29	1,53	61,97		61,25	
TIPO TERRENO								

LEGENDA

- Nr Numerazione dei picchetti di individuazione tratti
- Profilo terreno esistente
- Profilo acquedotto in progetto
- ↕ Pozzetti di scarico
- ↕ Pozzetti di sfato

COMMITTENTE: **RFI** RETE FERROVIARIA ITALIANA GRUPPO FERROVIE DELLO STATO ITALIANE

ALTA Sorveglianza: **ITALFERR** GRUPPO FERROVIE DELLO STATO ITALIANE

GENERAL CONTRACTOR: **COCIV** Consorzio Coibamenti Integrati Valori

INFRASTRUTTURE FERROVIARIE STRATEGICHE DEFINITE DALLA LEGGE OBIETTIVO N.443/01
TRATTA A.V./A.C. TERZO VALICO DEI GIOVI
PROGETTO ESECUTIVO

ACQUEDOTTO ALTERNATIVO TERRITORIO DI LIVELLATO

Profili
Tav. 4/4

GENERAL CONTRACTOR Cociv Ing. P.P. Marcheselli	DIRETTORE LAVORI	SCALA: 1:1000 / 1:100
---	------------------	--------------------------

COMMESSA IG51	LOTTO 02	FASE E	ENTE CV	TIPO DOC. FZ	OPERAZIONE/OPERA OV3101	PROG. 004	REV. A
-------------------------	--------------------	------------------	-------------------	------------------------	-----------------------------------	---------------------	------------------

Rev.	Descrizione emissione	Redatto	Data	Verificato	Data	Progettista	Data	IL PROGETTISTA
A00	Prima emissione	D. Pizzone	18/09/2013	L. Mastini	20/09/2013	A. Palomba	25/09/2013	COCIV

Nome File: 425-03-8-CV-FZ2013101004-A00
CUP: F81H20XXXXXX