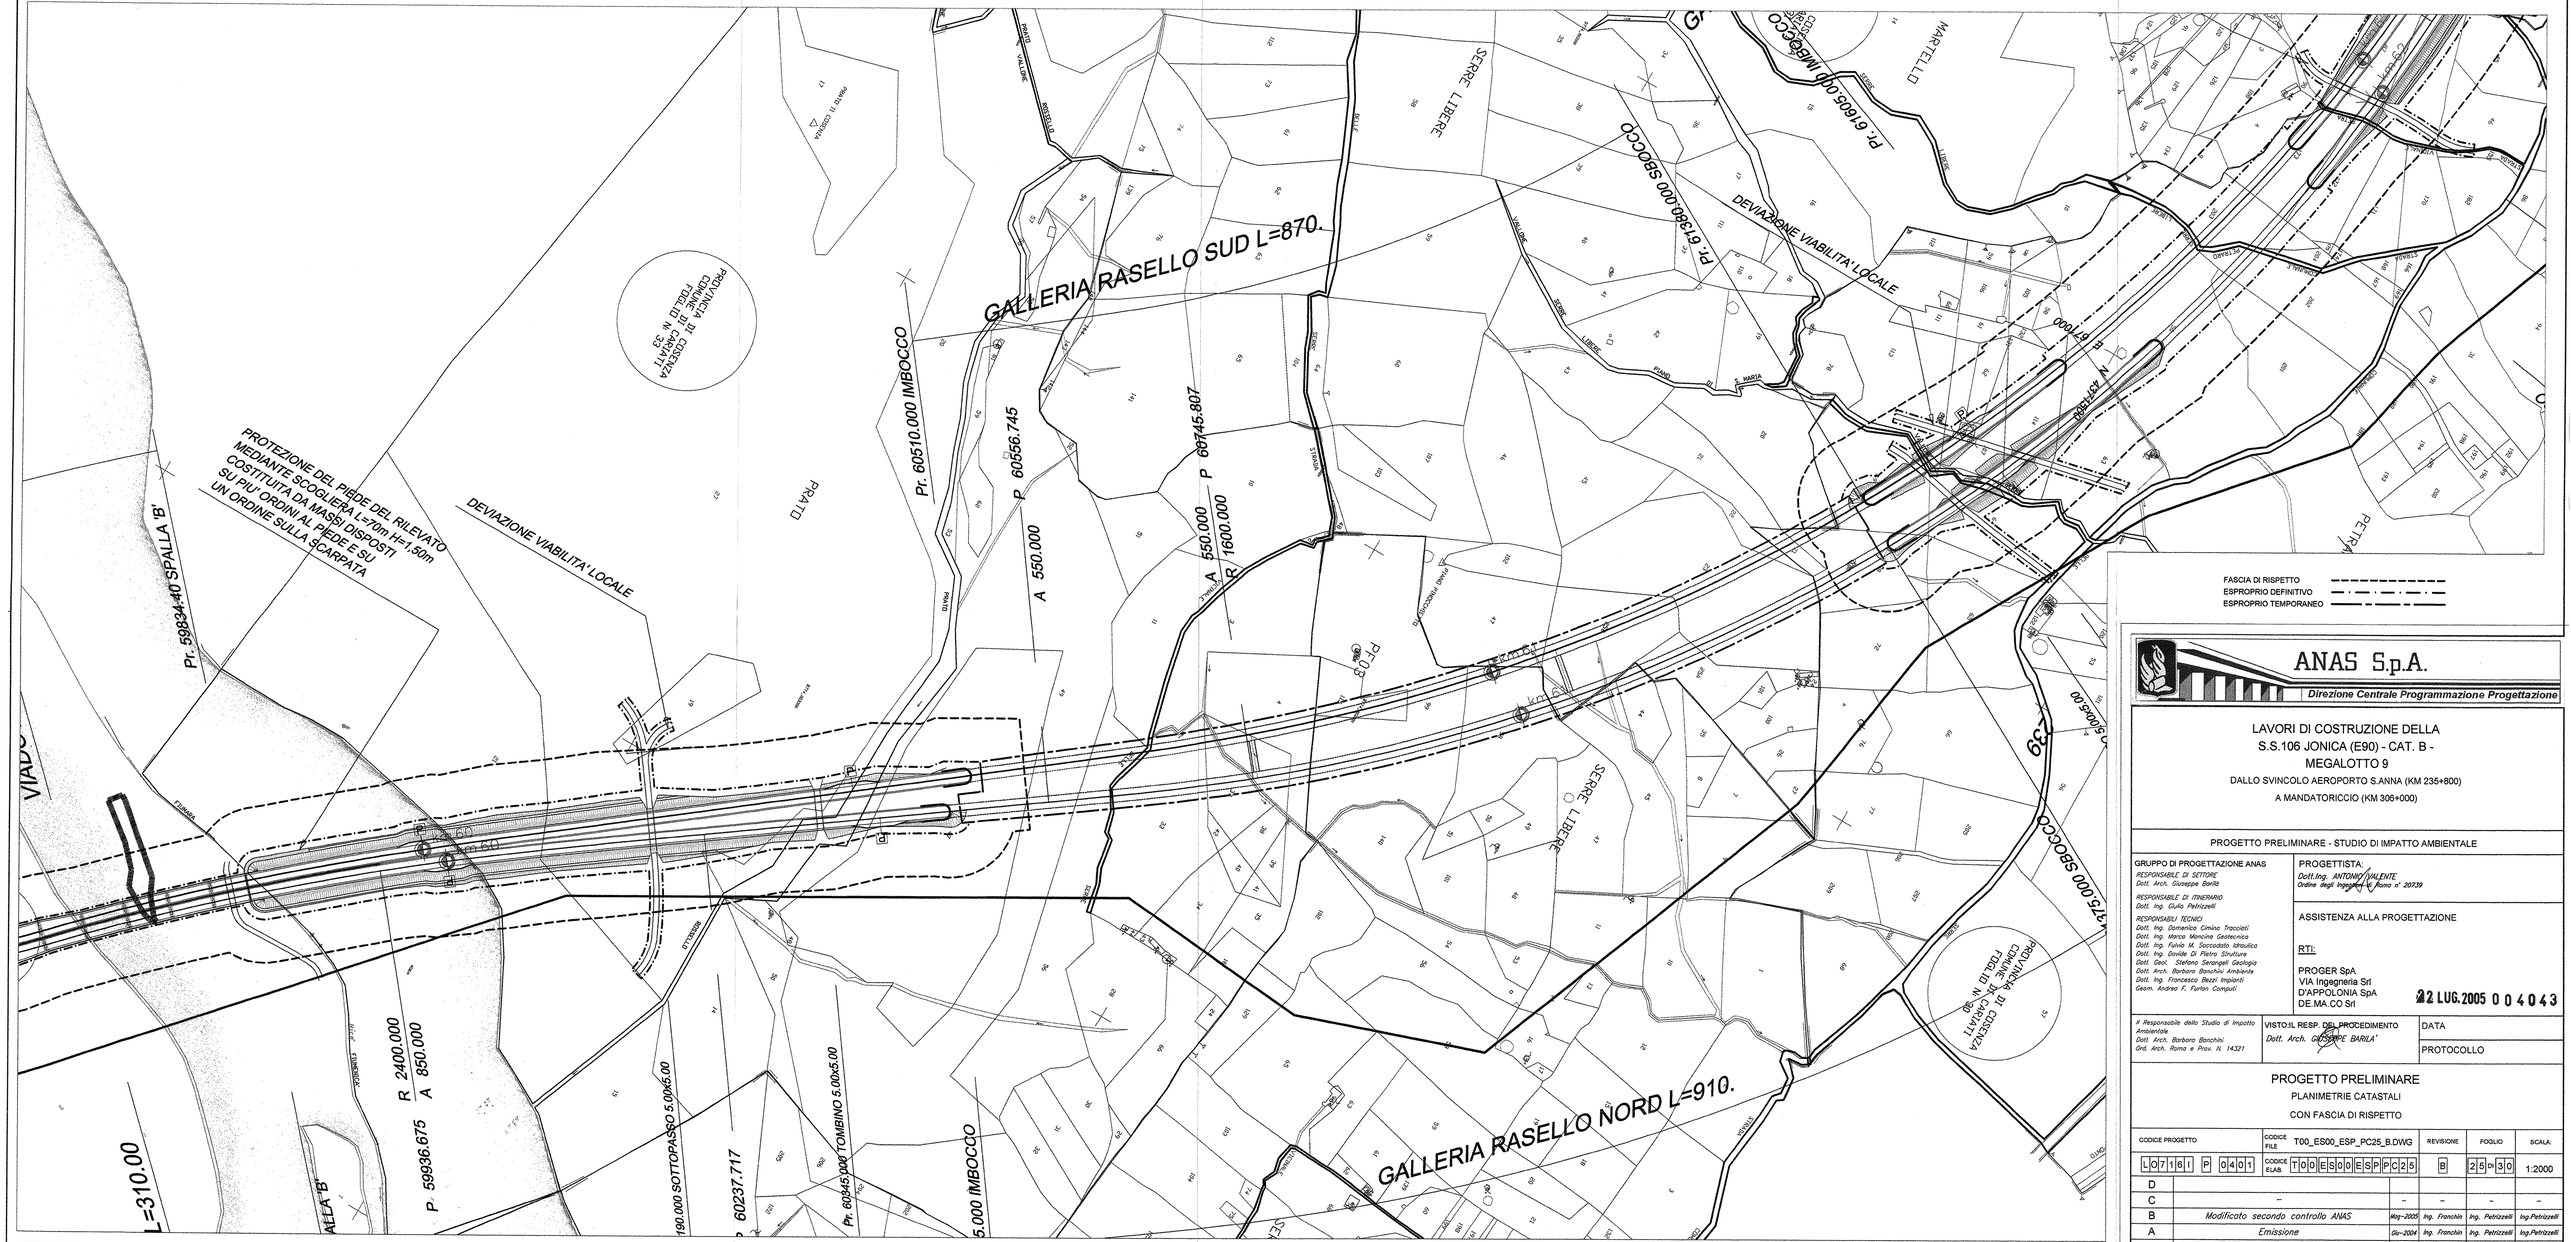

ANAS S.p.A.

Direzione Centrale Programmazione Progettazione

LAVORI DI COSTRUZIONE DELLA
S.S.106 JONICA (E90) - CAT. B -
MEGALOTTO 9
DALLO SVINCOLO AEROPORTO S.ANNA (KM 235+800)
A MANDATORICCIO (KM 306+000)

PROGETTO PRELIMINARE - STUDIO DI IMPATTO AMBIENTALE

GRUPPO DI PROGETTAZIONE ANAS
RESPONSABILE DI SETTORE
Dott. Arch. Giuseppe Barilà
RESPONSABILE DI ITINERARIO
Dott. Ing. Giulio Petrizzelli
RESPONSABILI TECNICI
Dott. Ing. Domenico Cimino Tracciati
Dott. Ing. Marco Mancina Geotecnico
Dott. Ing. Fulvio M. Soccodato Idraulico
Dott. Ing. Davide Di Pietro Strutture
Dott. Geol. Stefano Sarangelo Geologia
Dott. Arch. Barbara Bacchini Ambiente
Dott. Ing. Francesco Bezzi Impianti
Geom. Andrea F. Furlan Computi

PROGETTISTA:
Dott.Ing. ANTONIO VALENTE
Ordine degli Ingegneri di Roma n° 20739

ASSISTENZA ALLA PROGETTAZIONE

RTI:
PROGER SpA
VIA Ingegneria Srl
D'APPOLONIA SpA
DE.MA.CO Srl

12 LUG. 2005 0 0 4 0 4 3

Il Responsabile dello Studio di Impatto Ambientale
Dott. Arch. Barbara Bacchini
Ord. Arch. Roma e Prov. N. 14321

VISTO:IL RESP. DEL PROCEDIMENTO
Dott. Arch. GIUSEPPE BARILA'

DATA
PROTOCOLLO

PROGETTO PRELIMINARE
PLANIMETRIE CATASTALI
CON FASCIA DI RISPETTO

CODICE PROGETTO	CODICE FILE	REVISIONE	FOGLIO	SCALA
LO716I P 0401	T00_ES00_ESP_PC25_B.DWG			
	CODICE ELAB. T00ES00ESPPC25	B	25 di 30	1:2000

REV.	DESCRIZIONE	DATA	VERIFICATO	CONTROLLATO	APPROVATO
D	--	-	-	-	-
C	--	-	-	-	-
B	*Modificato secondo controllo ANAS*	*May-2005*	*Ing. Franchin*	*Ing. Petrizzelli*	*Ing.Petrizzelli*
A	*Emissione*	*Giu-2004*	*Ing. Franchin*	*Ing. Petrizzelli*	*Ing.Petrizzelli*