

COMMITTENTE:



ALTA SORVEGLIANZA:



GENERAL CONTRACTOR:



INFRASTRUTTURE FERROVIARIE STRATEGICHE DEFINITE DALLA
LEGGE OBIETTIVO N.443/01

TRATTA A.V./A.C. TERZO VALICO DEI GIOVI
PROGETTO ESECUTIVO

ACQUEDOTTO ALTERNATIVO TERRITORIO DI LIVELLATO

Sezioni tipo posa condotta

GENERAL CONTRACTOR	DIRETTORE LAVORI	SCALA:
Consorzio Cociv Ing. P.P. Marcheselli		varie

COMMESSA	LOTTO	FASE	ENTE	TIPO DOC.	OPERA/DISCIPLINA	PROGR.	REV.
I G 5 1	0 2	E	C V	W Z	O V 3 1 0 1	0 0 1	A


PROGETTAZIONE								
Rev.	Descrizione emissione	Redatto	Data	Verificato	Data	Progettista Integratore	Data	IL PROGETTISTA
A00	Prima emissione	D. Piccinino 	18/09/2013	L. Martina 	20/09/2013	A. Palomba 	25/09/2013	 Consorzio Collegamenti Integrati Veloci Dott. Ing. <u>Alvio Mancarella</u> Ordine Ingegneri Prov. TO n. 6271 R

n. Elab.	Nome File: IG51-02-E-CV-WZ-OV31-01-001-A00 CUP: F81H92000000008
----------	--

SEZIONE TIPO 1 TERRENO NATURALE/SENTIERO

scala 1:25


Picchetti da 24 a 44; da 57b a 58; da 105 a 106 da 109 a 111

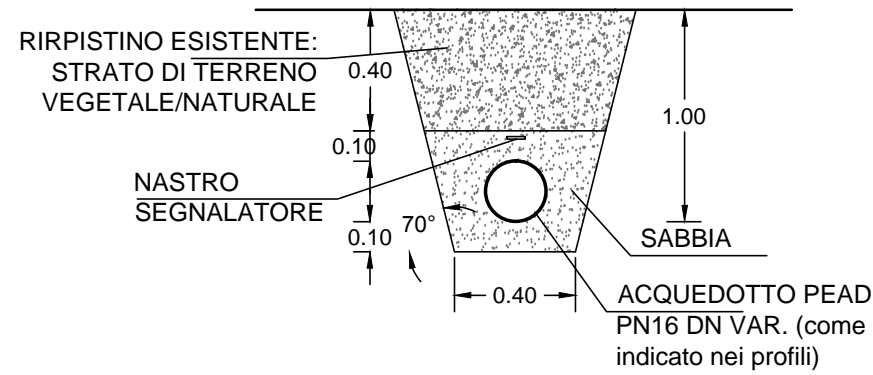

SEZIONE TIPO 2

scala 1:25


Picchetto da 81 a 116 - tratto F-G

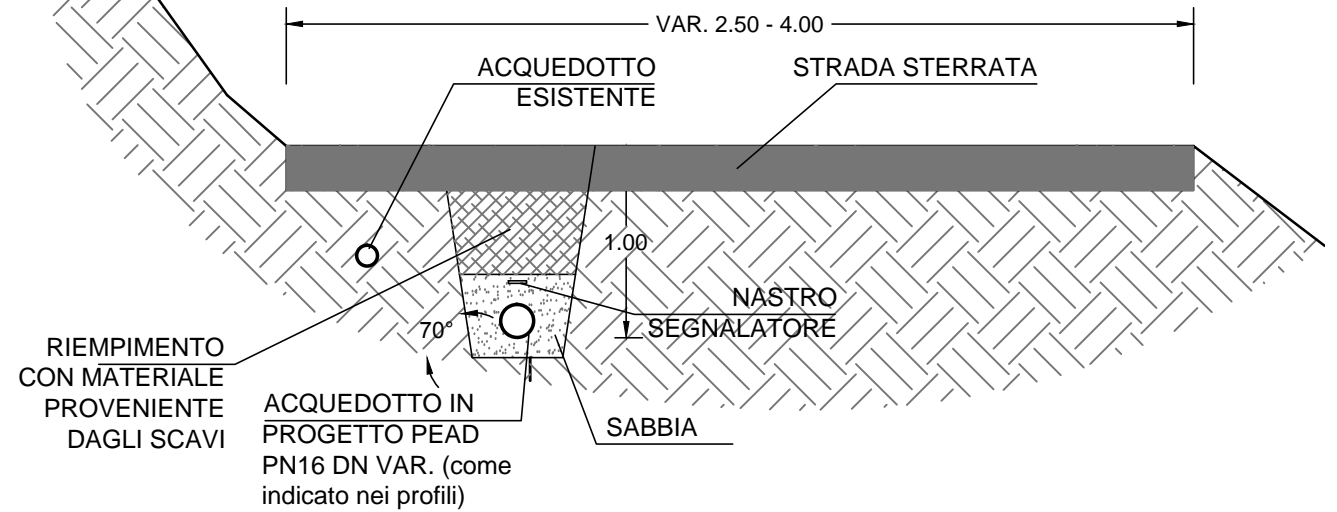

SEZIONE TIPO 3

scala 1:25

Picchetti da 1 a 23; da 44 a 57; da 58 a 105; da 57b a 109

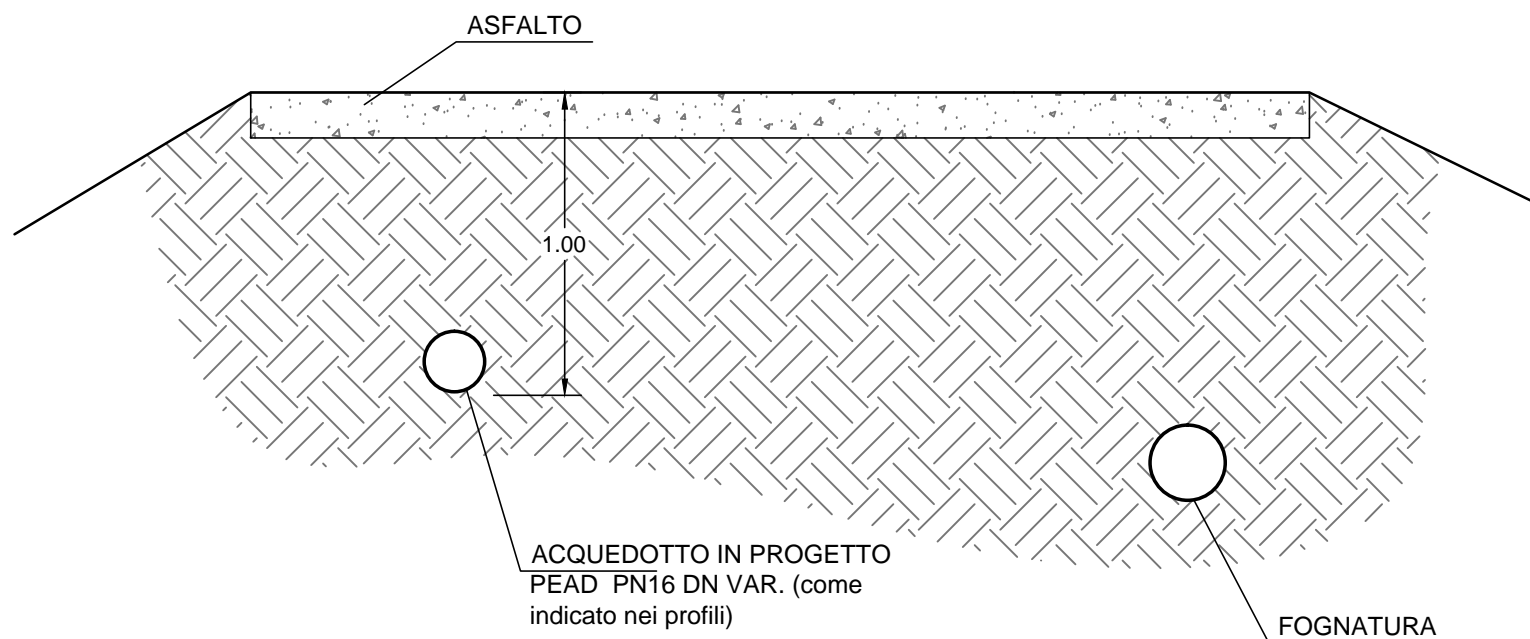

SEZIONE TIPO STRADA ASFALTATA SCAVO, POSA E RIPRISTINO

