


FASCIA DI RISPETTO
 ESPROPRIO DEFINITIVO
 ESPROPRIO TEMPORANEO

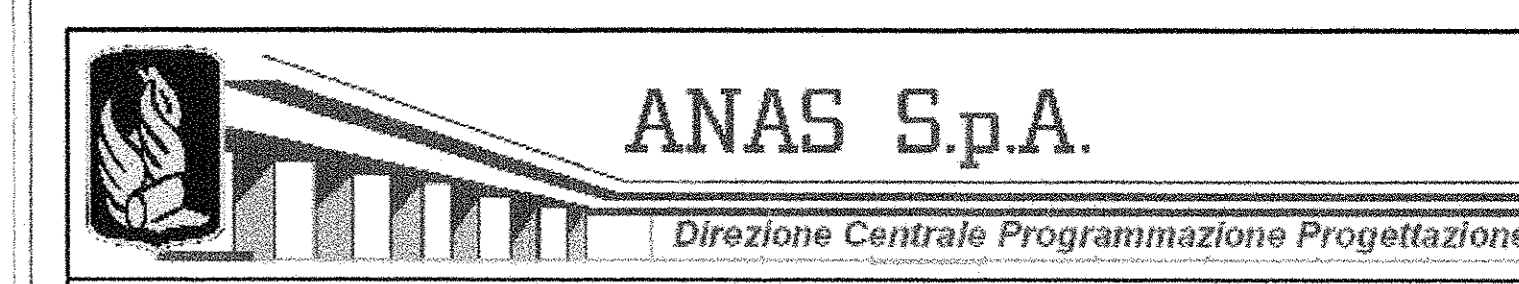

LAVORI DI COSTRUZIONE DELLA
 S.S.106 JONICA (E90) - CAT. B -
 MEGALOTTO 9
 DALLO SVINCOLO AEROPORTO S. ANNA (KM 235+800)
 A MANDATORICCIO (KM 306+000)

PROGETTO PRELIMINARE - STUDIO DI IMPATTO AMBIENTALE

GRUPPO DI PROGETTAZIONE ANAS <small>RESPONSABILE DI SETTORE Dott. Arch. Giuseppe Barilli</small> <small>RESPONSABILE DI INTERNO Dott. Ing. Giulio Petricelli</small> <small>RESPONSABILI TECNICI Dott. Ing. Domenico Cimino Trociani Dott. Ing. Marco Mancina Geotecnico Dott. Ing. Fulvio M. Saccolato Idraulico Dott. Ing. Giancarlo Di Paolo Strutturista Dott. Geol. Stefano Savarogoli Dott. Arch. Barbara Bonchini Ambiente Dott. Ing. Francesco Bazzi Impianti Geom. Andrea F. Furlan Computi</small>	PROGETTISTA: Dott. Ing. ANTONIO VALENTE <small>Ordine degli Ingegneri di Roma n° 20739</small>
	ASSISTENZA ALLA PROGETTAZIONE
	RTI: PROGER SpA VIA Ingegneria Srl D'APPOLONIA SpA DE.MA.CO Srl

Responsabile dello Studio di Impatto Ambientale
 Dott. Arch. Barbara Bonchini
 Ord. Arch. Roma e Prov. N. 14321

VISTO IL RESP. DEL PROCEDIMENTO Ambientale
 Dott. Arch. GIUSEPPE BARILLA

DATA
 22 LUG. 2005 004043

PROTOCOLLO

PROGETTO PRELIMINARE
 PLANIMETRIE CATASTALI
 CON FASCIA DI RISPETTO

CODICE PROGETTO	CODICE FILE	T00_ES00_ESP_PC27_B.DWG	REVISIONE	FOGLIO	SCALA:
L07161P	0401	T00ES00ESP PC27	B	27 30	1:2000
D					
C					
B	Modificato secondo controllo ANAS		Mag-2005	Ing. Franchin	Ing. Petricelli
A	Emissione		Giù-2004	Ing. Franchin	Ing. Petricelli
REV.	DESCRIZIONE	DATA	VERIFICATO	CONTROLLATO	APPROVATO