



### PROFILI LONGITUDINALI

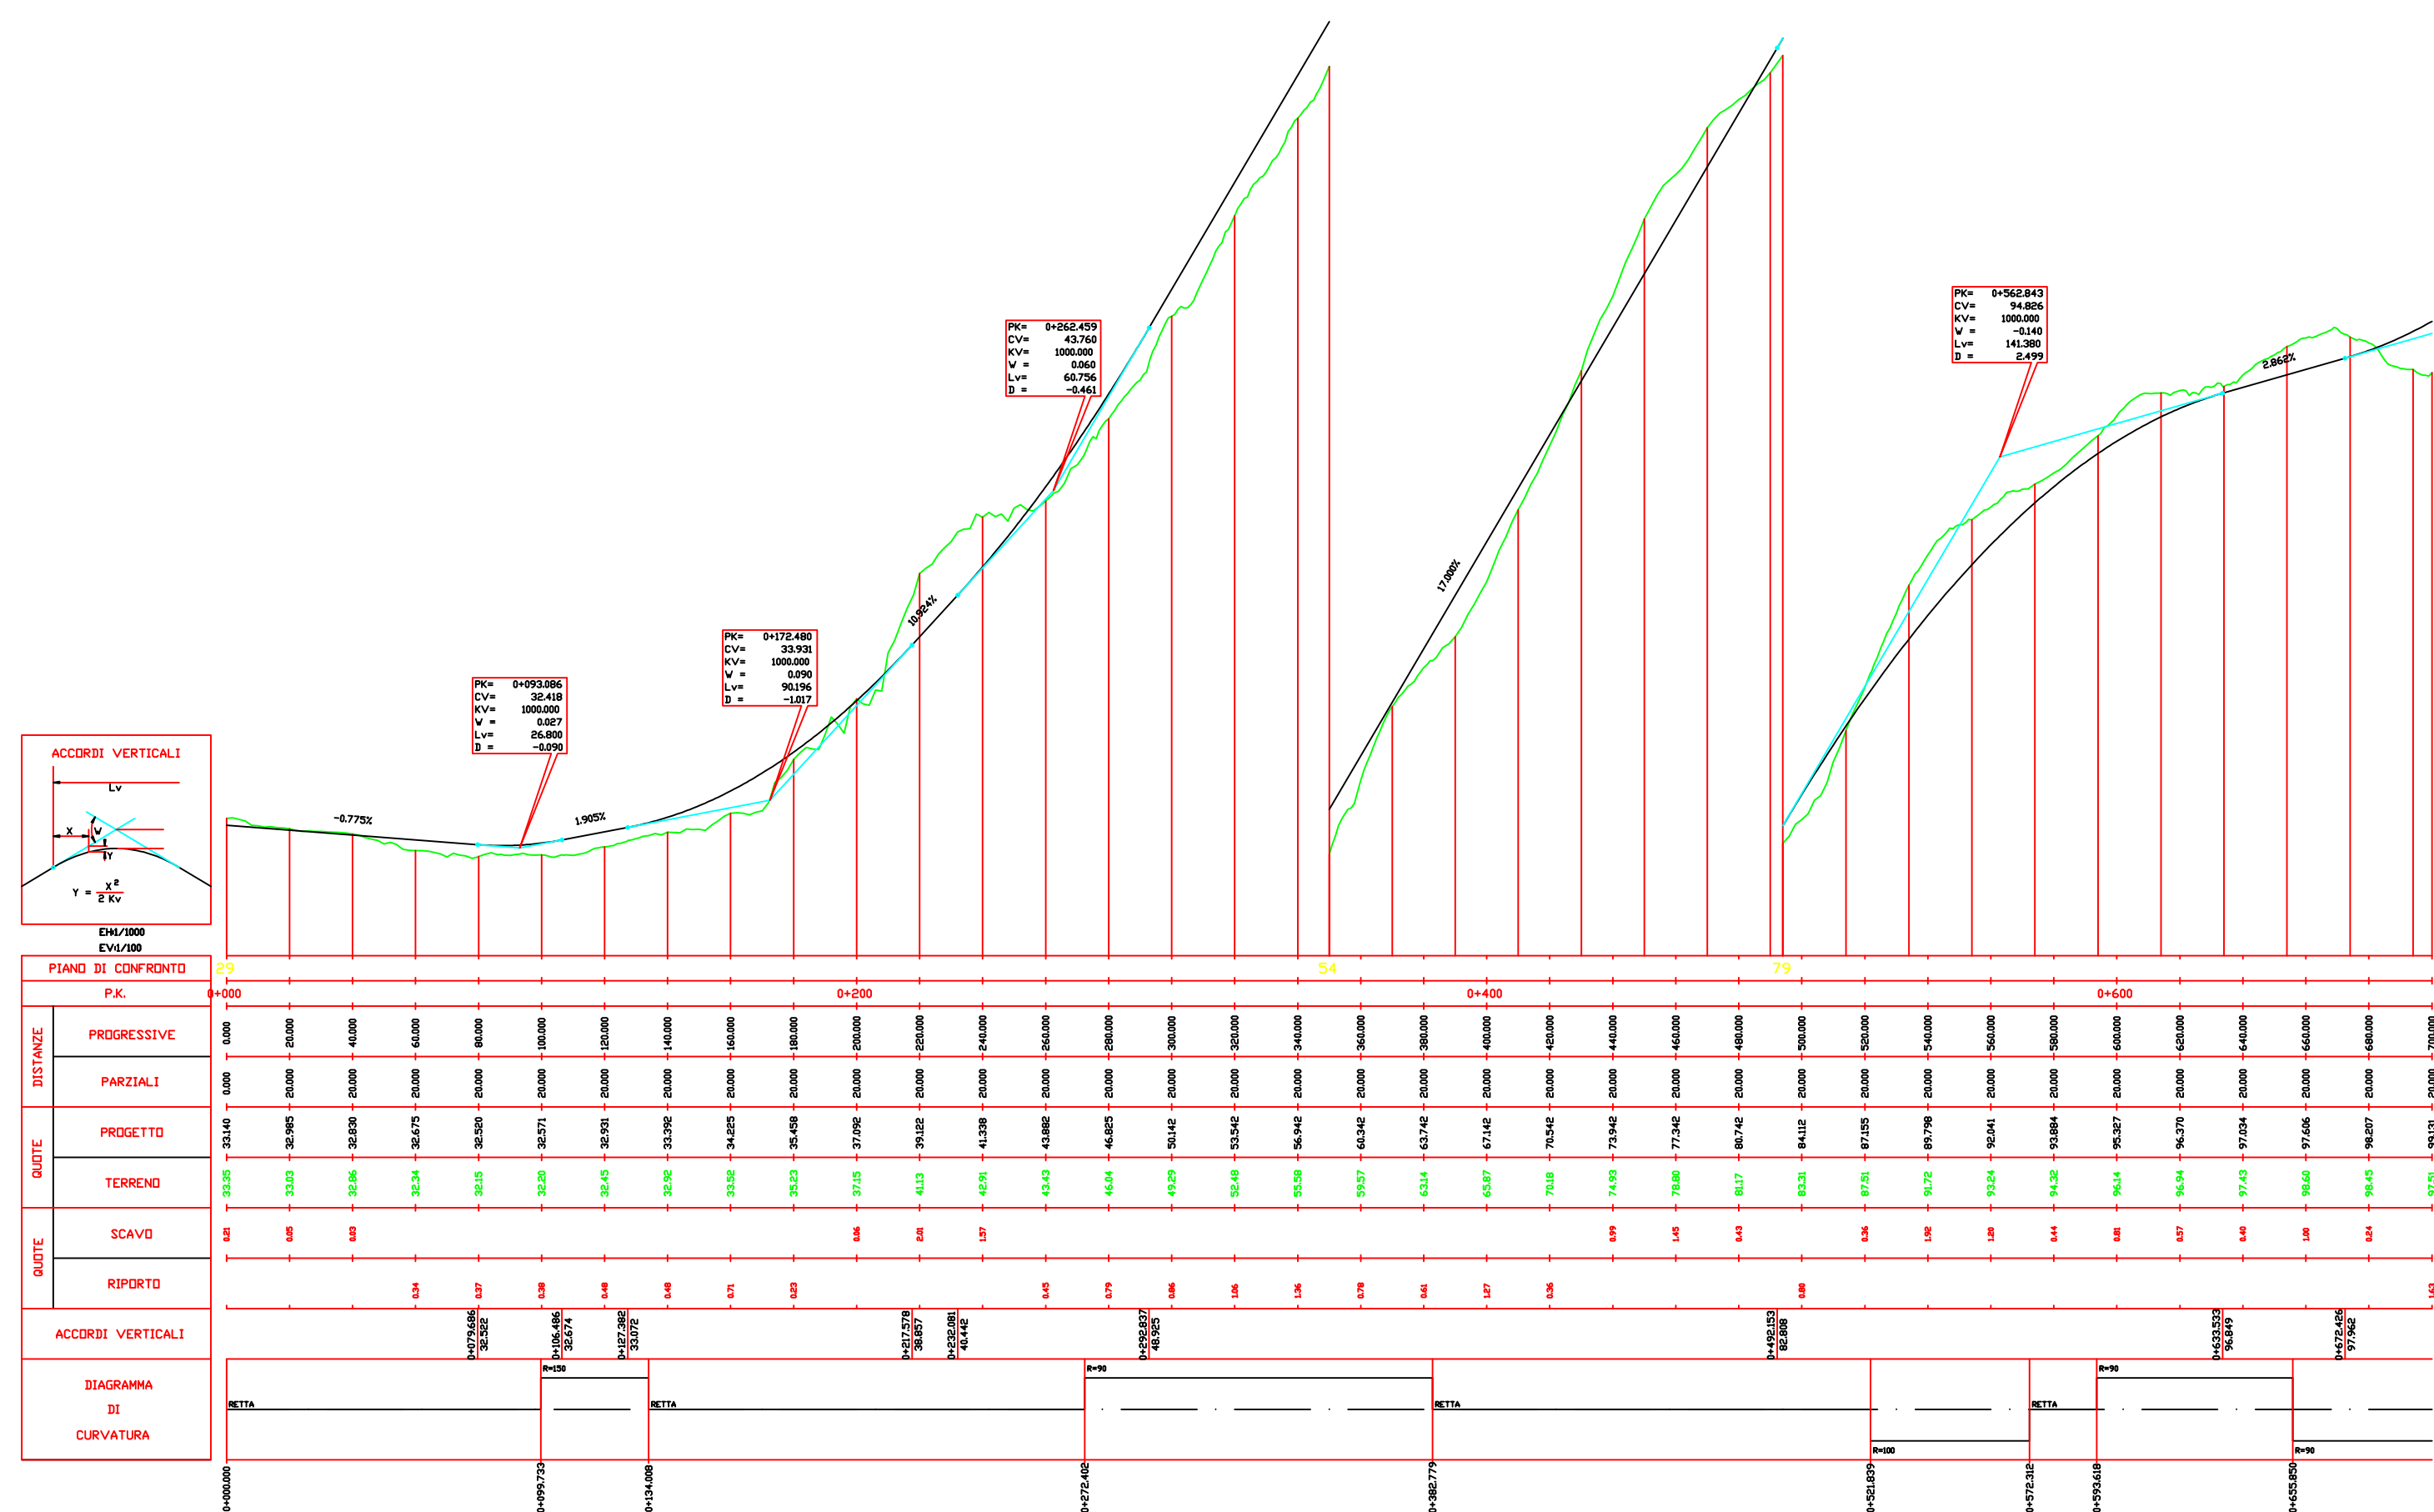

PROF. LONGITUDINALE - Asse Entrata CA3 - Tratto n°1

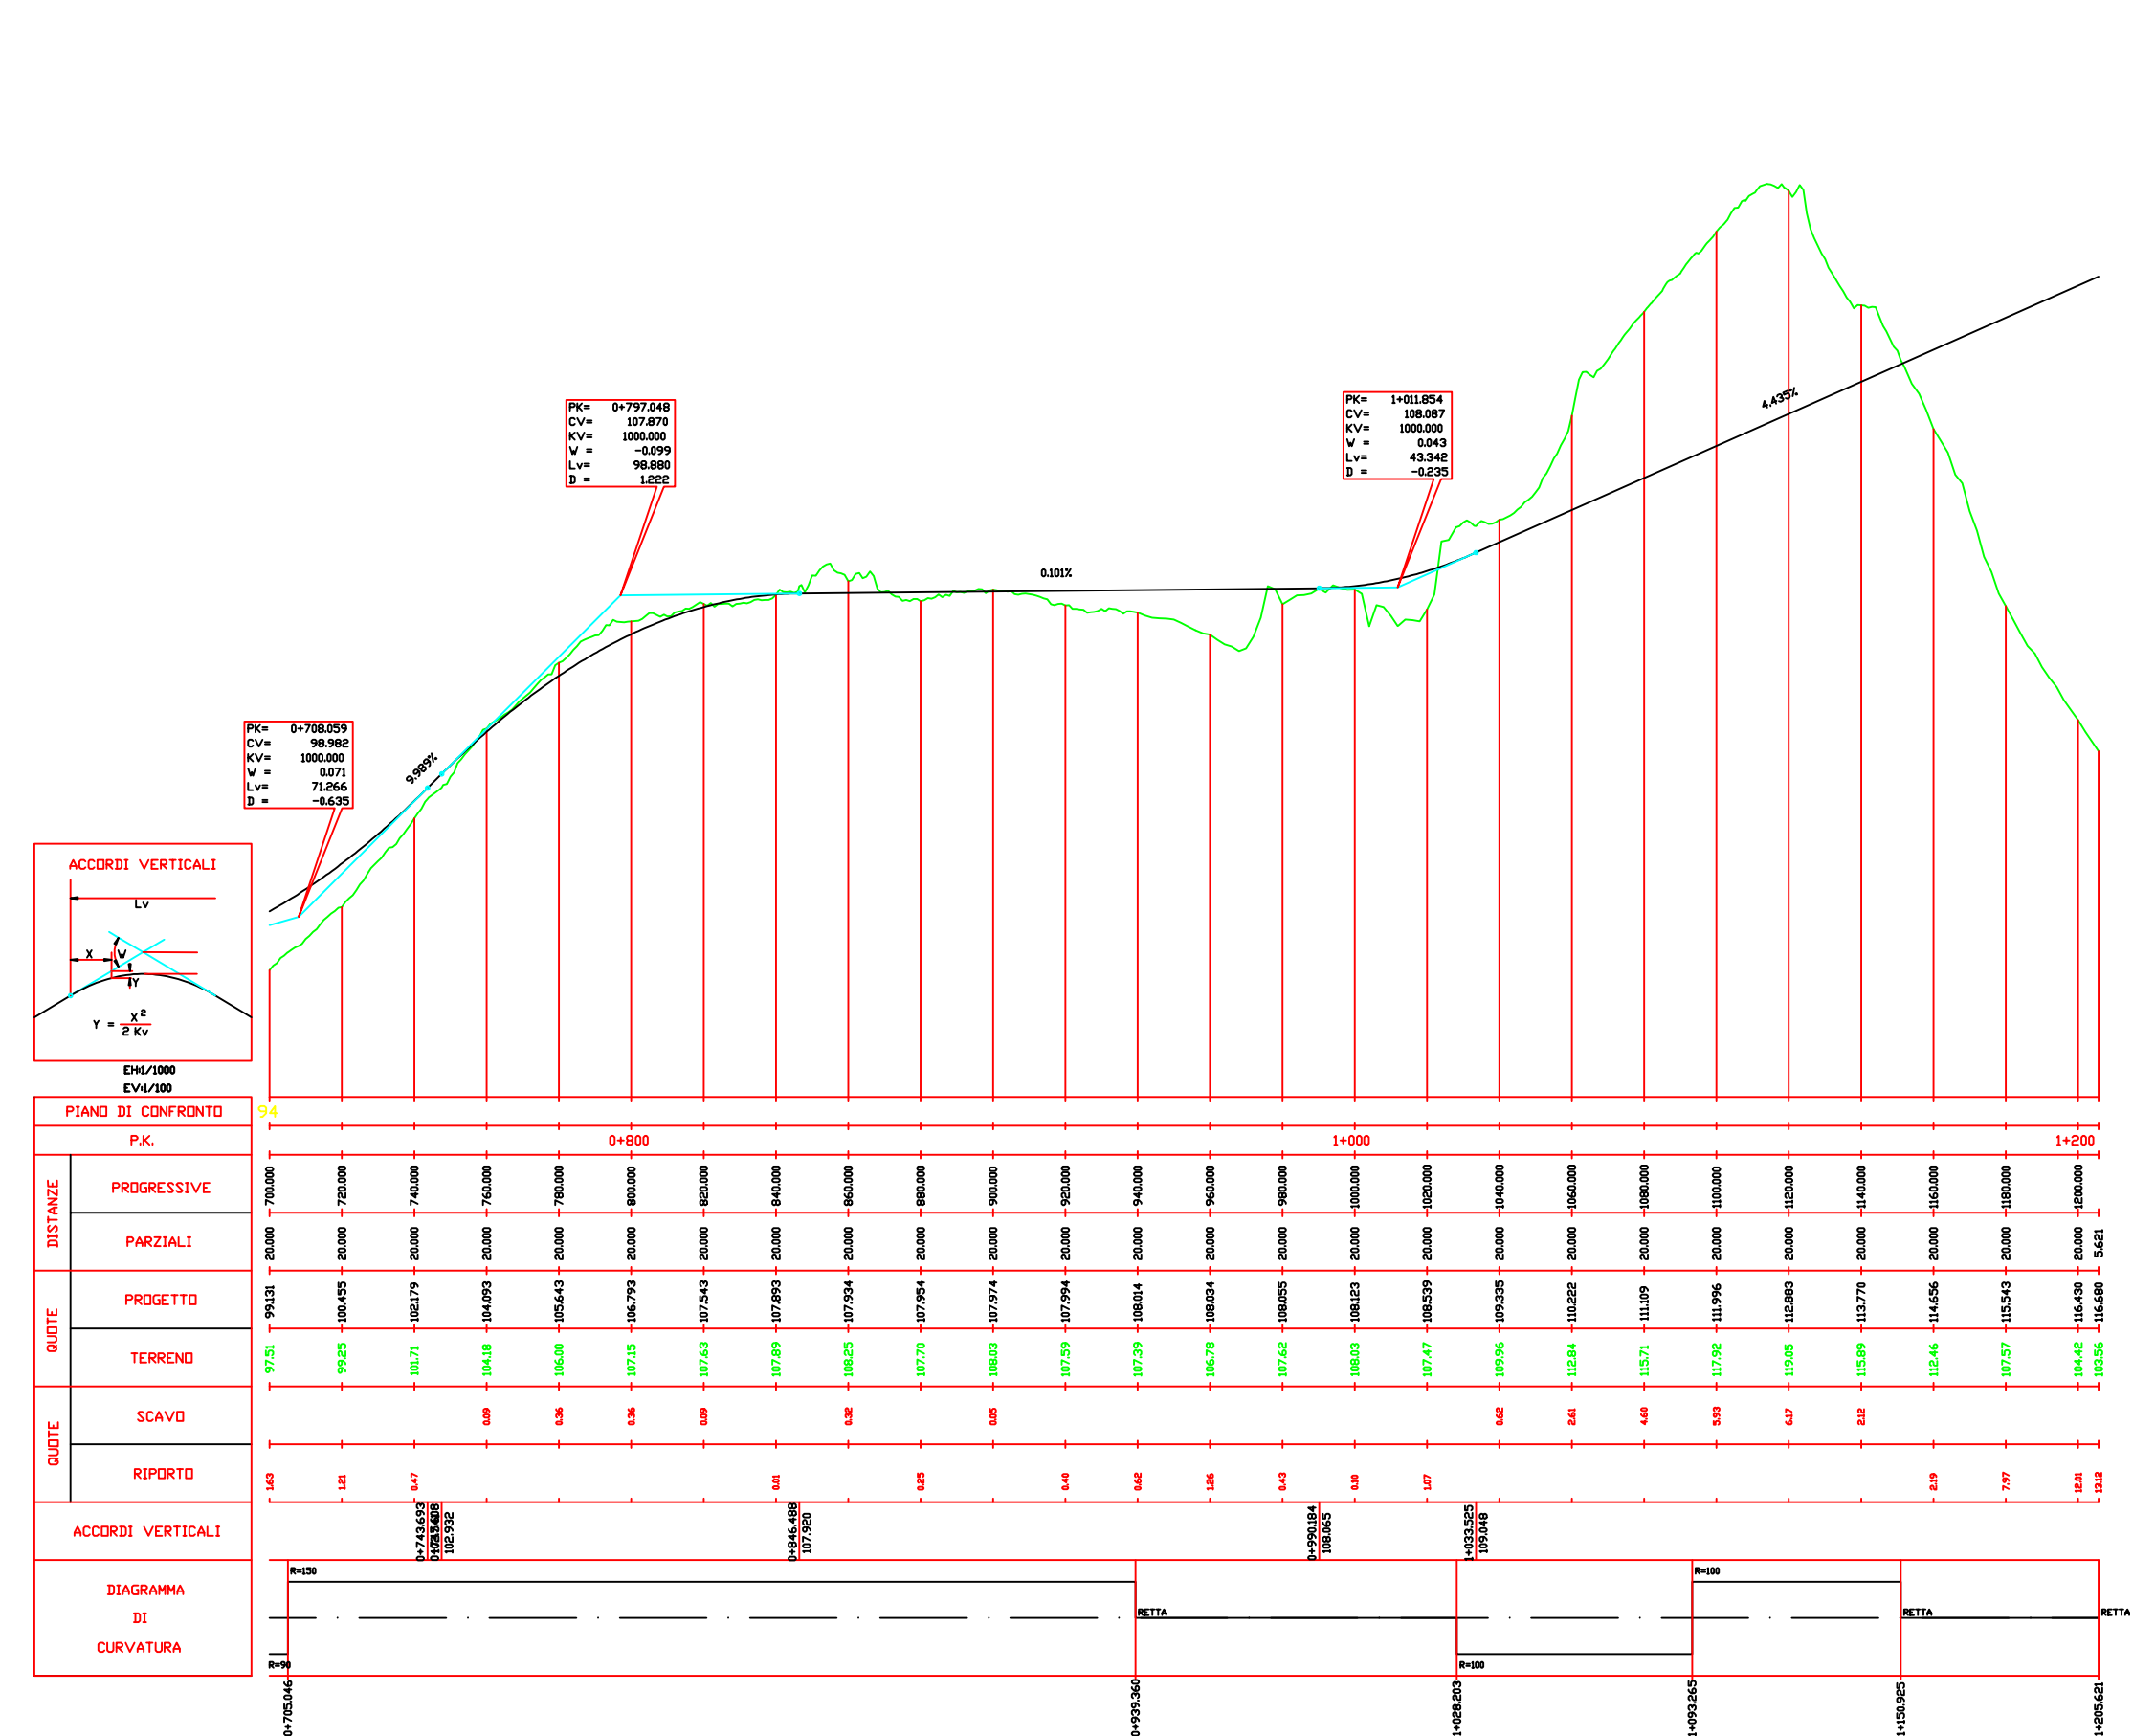

PROF. LONGITUDINALE - Asse Entrata CA3 - Tratto n°2

### COMUNI DI BELCASTRO E CUTRO

PROVINCIA DI CATANZARO E CROTONE



### PROGETTO DEFINITIVO PARCO EOLICO "CANTORATO"

Elaborato: CA\_TOP\_T02  
Scala: 1:2000  
Data: 24.06.2023

**Aereogeneratore CA3**  
Planimetria di Progetto, Profili Longitudinali, Sezioni Stradali

COMMITTENTE:  
**ENERGIA LEVANTE S.r.l.**  
Società del Gruppo

Il progettista  
**Ferraro architetto Francesco**

N° REVISIONE	Data revisione	Elaborato	Controllato	Approvato	NOTE
1			F.F.	G.M.	

E' vietata la copia anche parziale del presente elaborato

**ENERGIA LEVANTE S.r.l.**  
Via Luca Gaurlco n°9/11 - Regus Eur - 4° piano - Cap. 00143 ROMA (Italia)  
P.IVA 10240591007 - REA RM1219825 - PEC: energialevante@legmail.it  
Indirizzo email: www.serenewables.com - Telefono: (+39) 0654832107

### SEZIONI STRADALI



Sezioni Stradali - Pk 0+000 - 1+205.621

### PLANIMETRIA DI PROGETTO

