PROFILI LONGITUDINALI

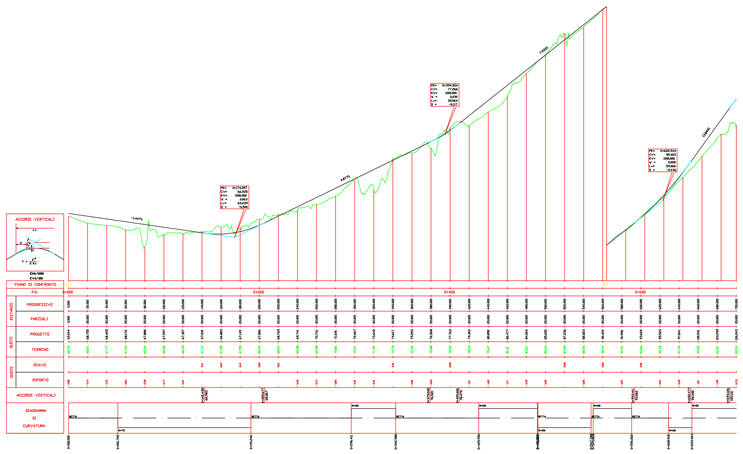

PROFILO LONGITUDINALE - Asse Entrata CA7 - Tratto n°1

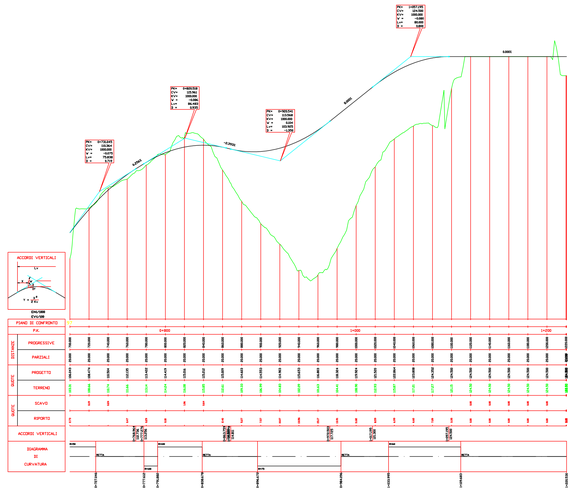

PROFILO LONGITUDINALE - Asse Entrata CA7 - Tratto n°2

SEZIONI STRADALI

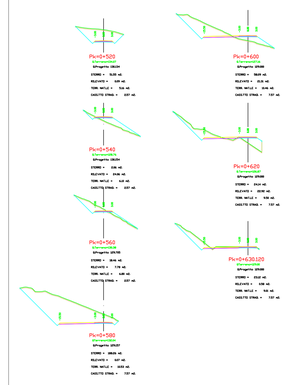

Sezioni Stradali - Pk 0+520 - 0+630.120

COMUNI DI BELCASTRO E CUTRO

PROVINCIA DI CATANZARO E CROTONE

PROGETTO DEFINITIVO PARCO EOLICO "CANTORATO"

Elaborato: CA_TOP_T05

Scala : 1:2000

Data : 24.06.2023

Aereogeneratori CA7 e CA9

Planimetria di Progetto, Profili Longitudinali, Sezioni Stradali

COMMITTENTE :

ENERGIA LEVANTE S.r.l.

Società del Gruppo

SSE Renewables — For a better world of energy

Il progettista

Ferraro architetto Francesco

FERRARO FRANCESCO 20.11.2023 18:40:00 GMT+00:00

N° REVISIONE	Data revisione	Elaborato	Controllato	Approvato	NOTE
1			F.F.	G.M.	

E' vietata la copia anche parziale del presente elaborato

ENERGIA LEVANTE S.r.l.

Via Luca Gaurico n°9/11 - Regus Eur - 4° piano - Cap. 00143 ROMA (Italia)

P.IVA 10240591007 - REA RM1219825 - PEC: energialevantesrl@legalmail.it

Indirizzo email: www.sserenewables.com - Telefono: (+39) 0654832107

ELISEO SCERBO 25.11.2023 19:07:02 GMT+00:00

SEZIONI STRADALI

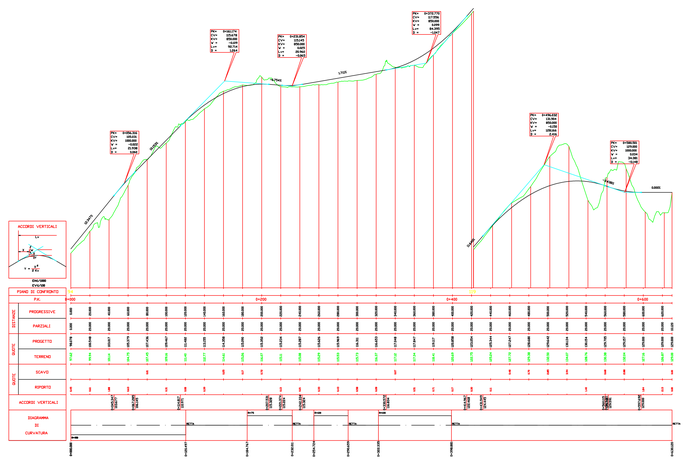

PROFILO LONGITUDINALE - Asse Entrata CA9 - Tratto n°1

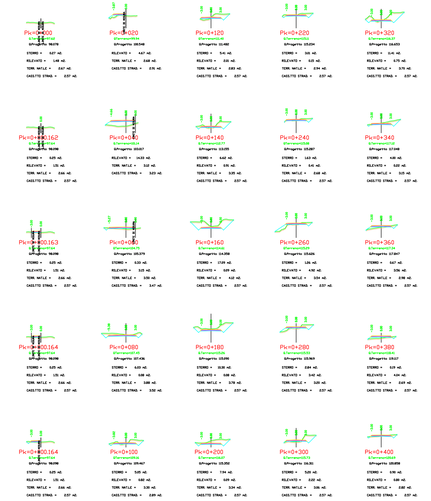

Sezioni Stradali - Pk 0+000 - 0+500

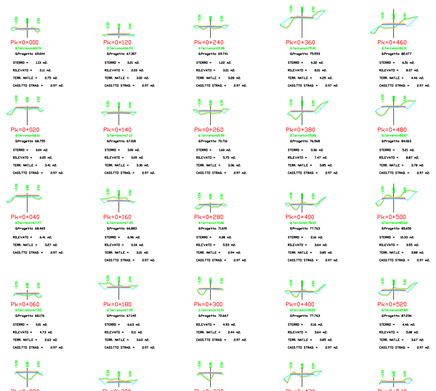

Sezioni Stradali - Pk 0+000 - 0+560

Sezioni Stradali - Pk 0+580 - 0+880

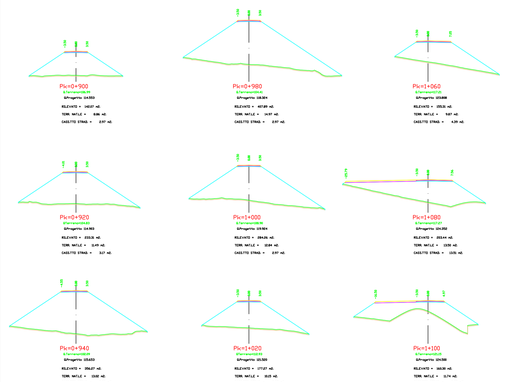

Sezioni Stradali - Pk 0+900 - 1+120

Sezioni Stradali - Pk 1+140 - 1+220.530
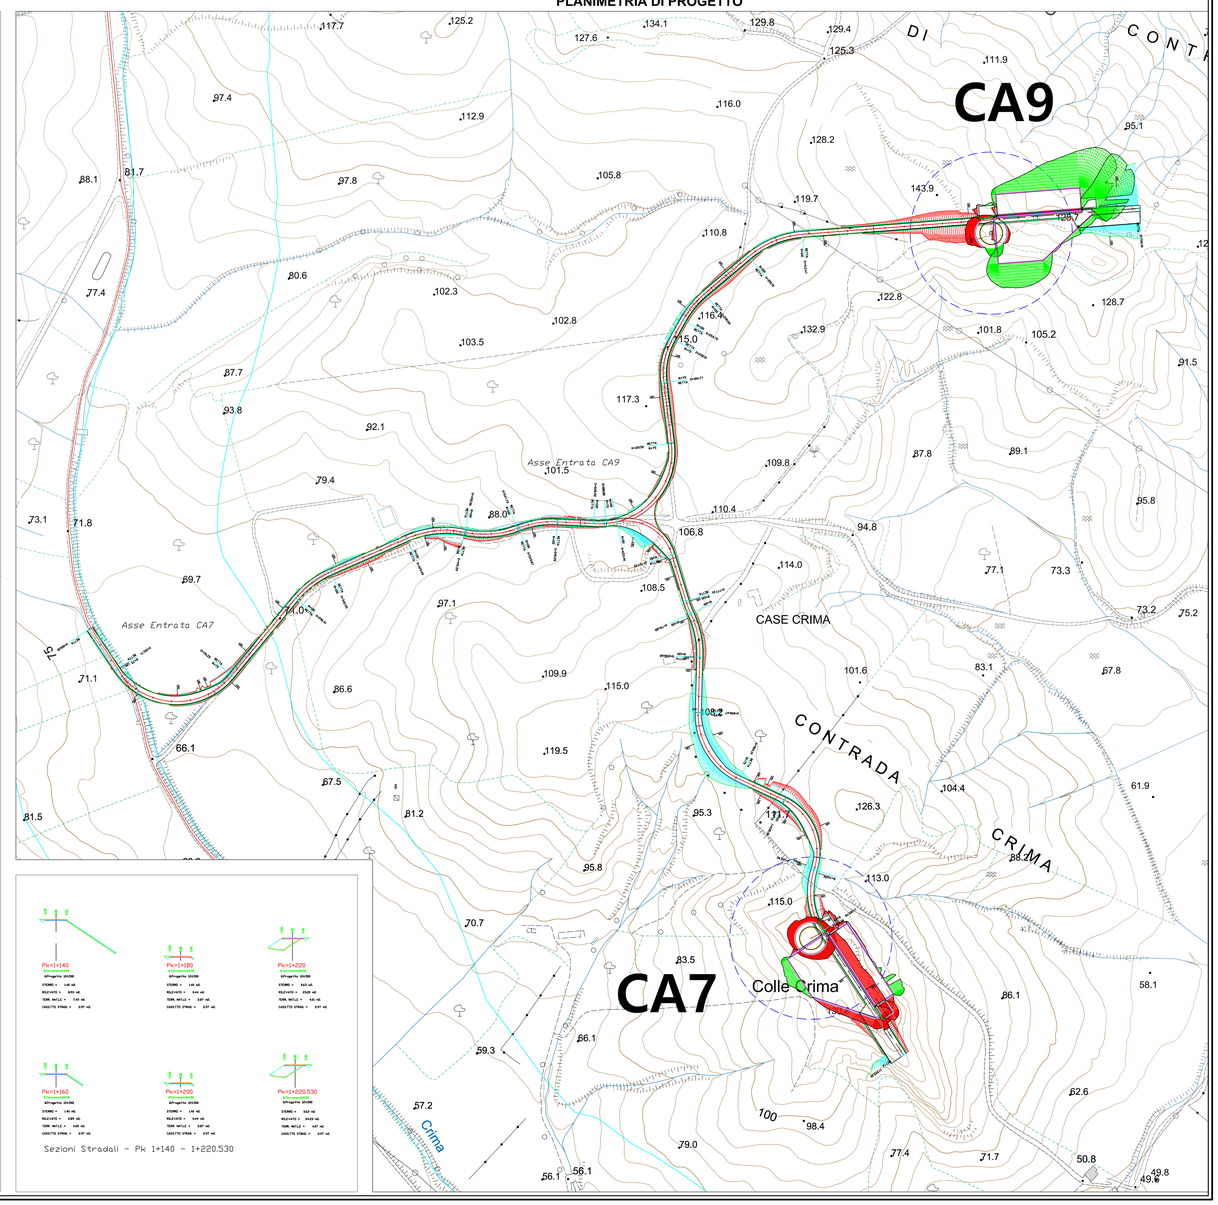
PLANIMETRIA DI PROGETTO