




AEREOGENERATORE CA2

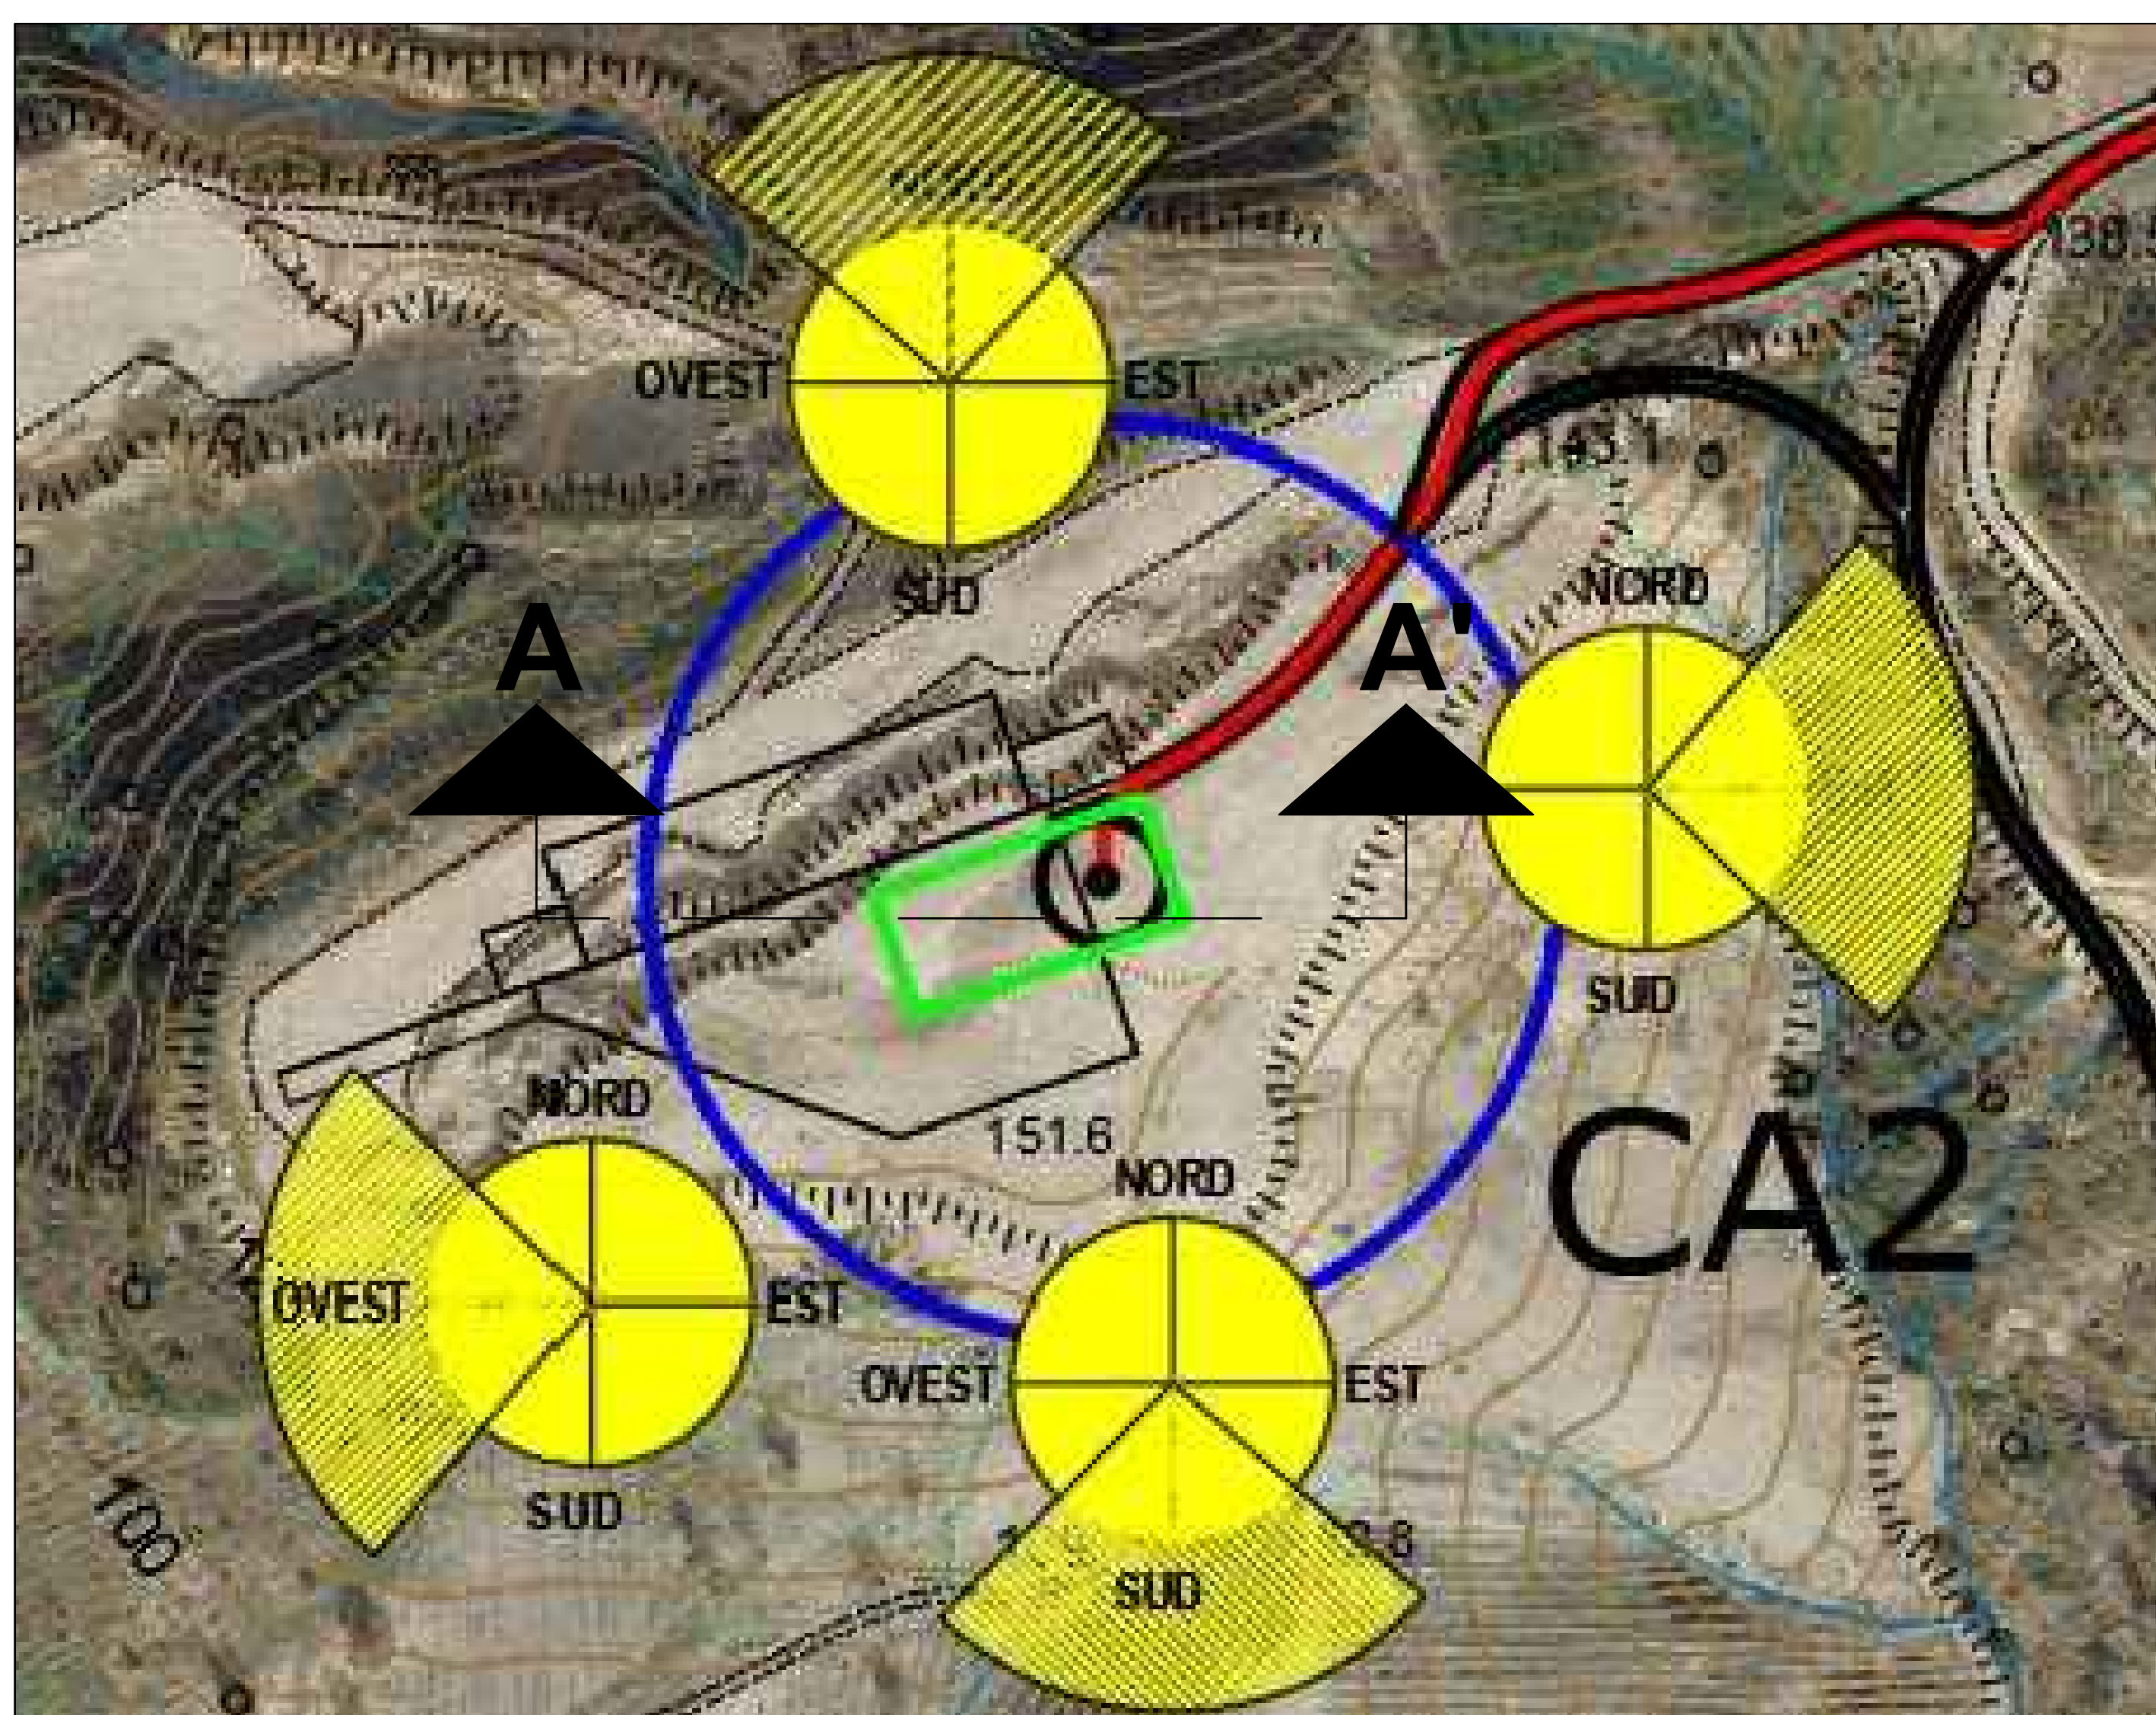


SEZIONE A-A'

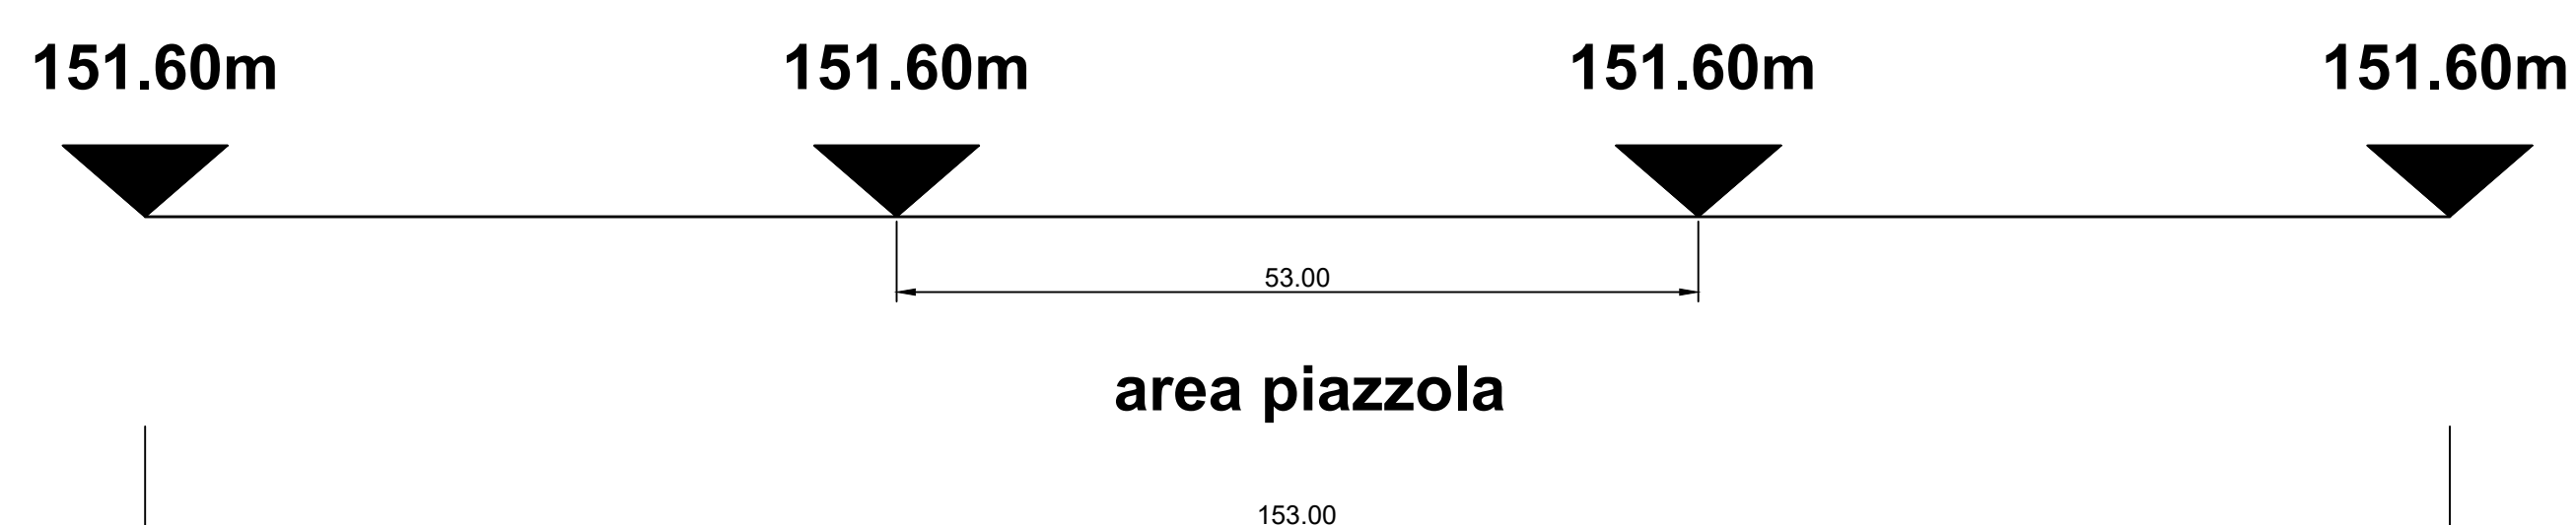

STATO DI FATTO - PROFILO -

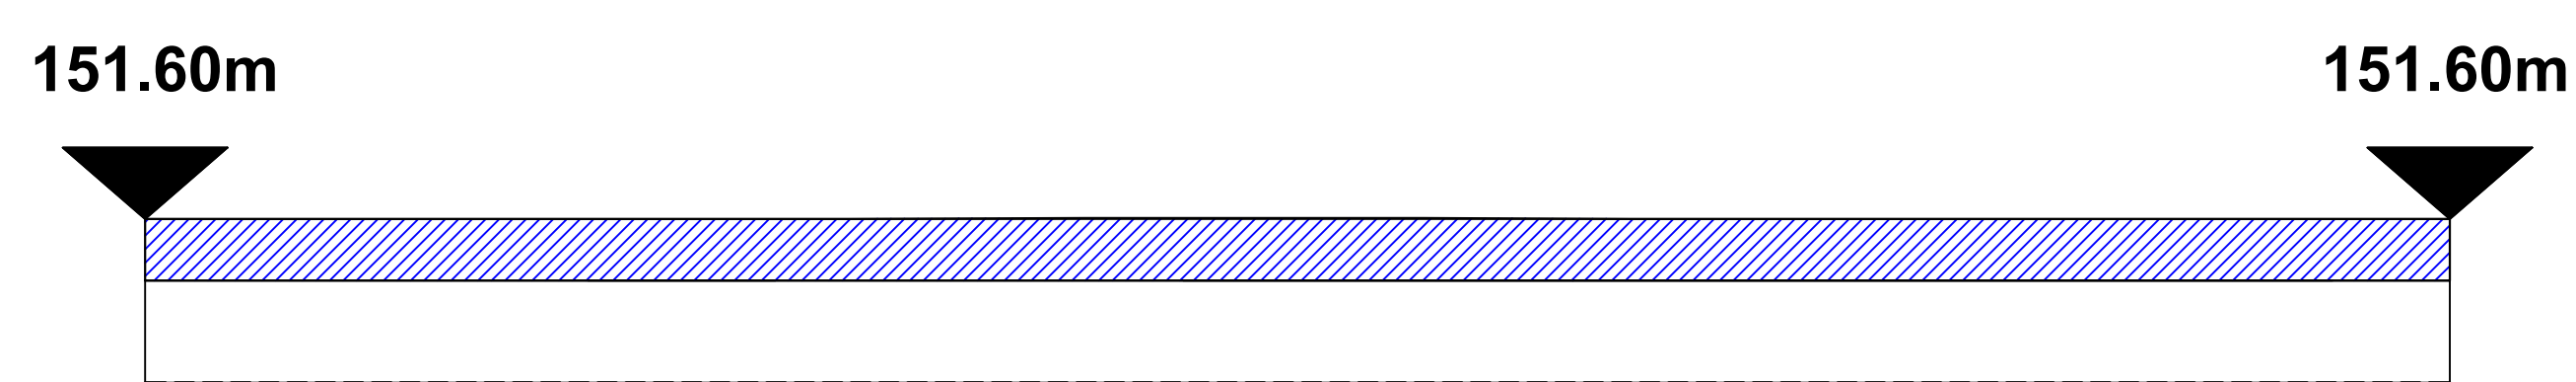


STATO DI FATTO - SEZIONE A-A' DEL TERRENO -

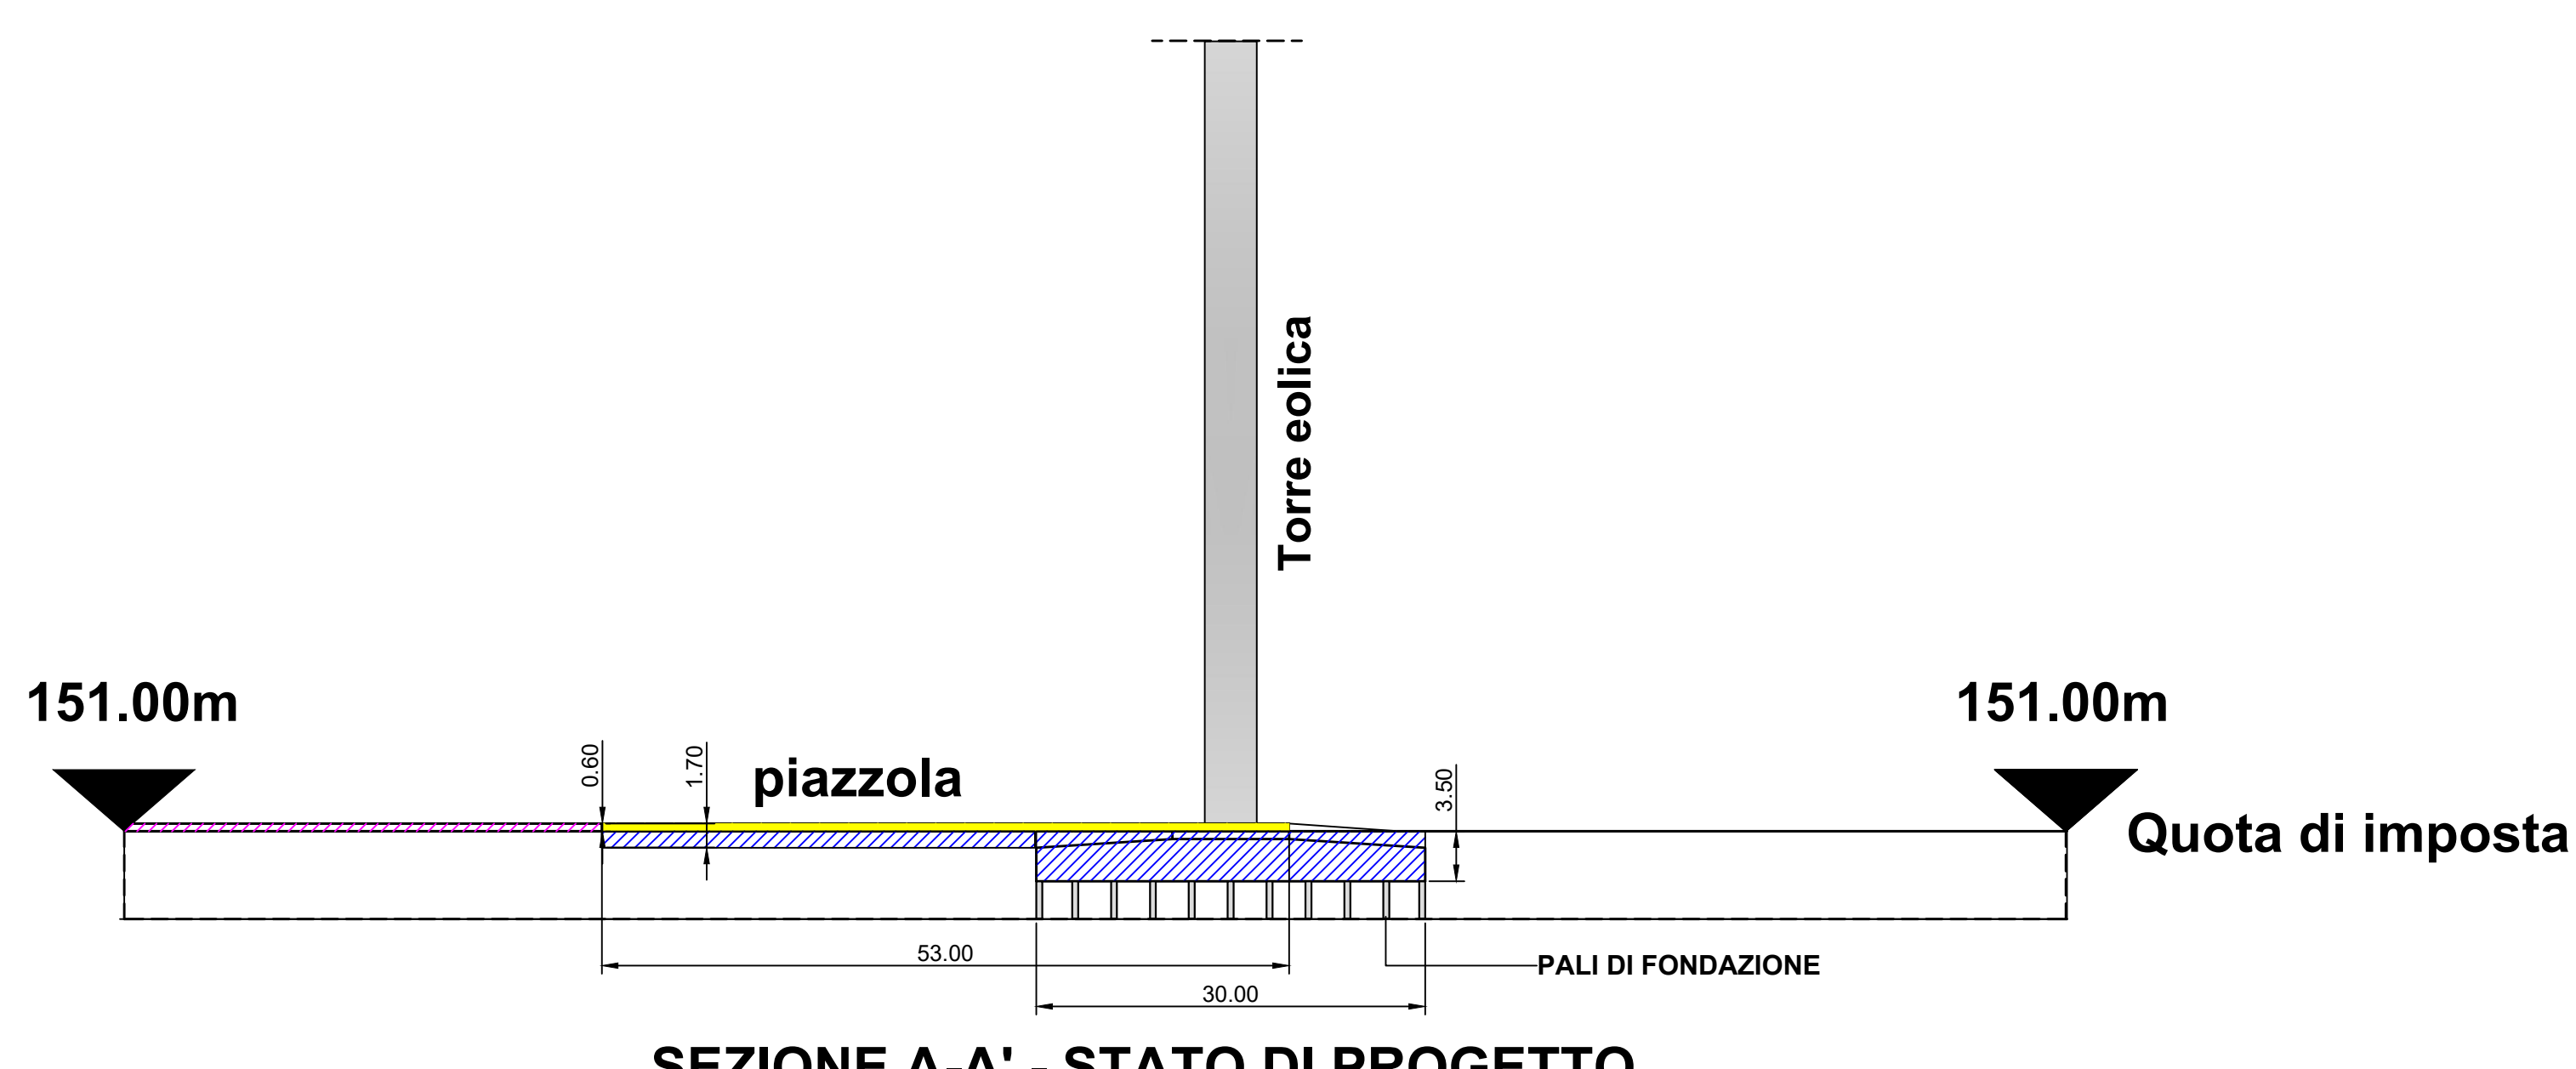


SEZIONE A-A' - STATO DI PROGETTO

- TERRENO RINFORZATO
- SCAVO A SEZIONE APERTA (opere di fondazione)
- RIPORTO (rinforzo tombato con gabbionata e profilo rinverdito)


TIPICO DELLA PIAZZOLA Fase di esercizio

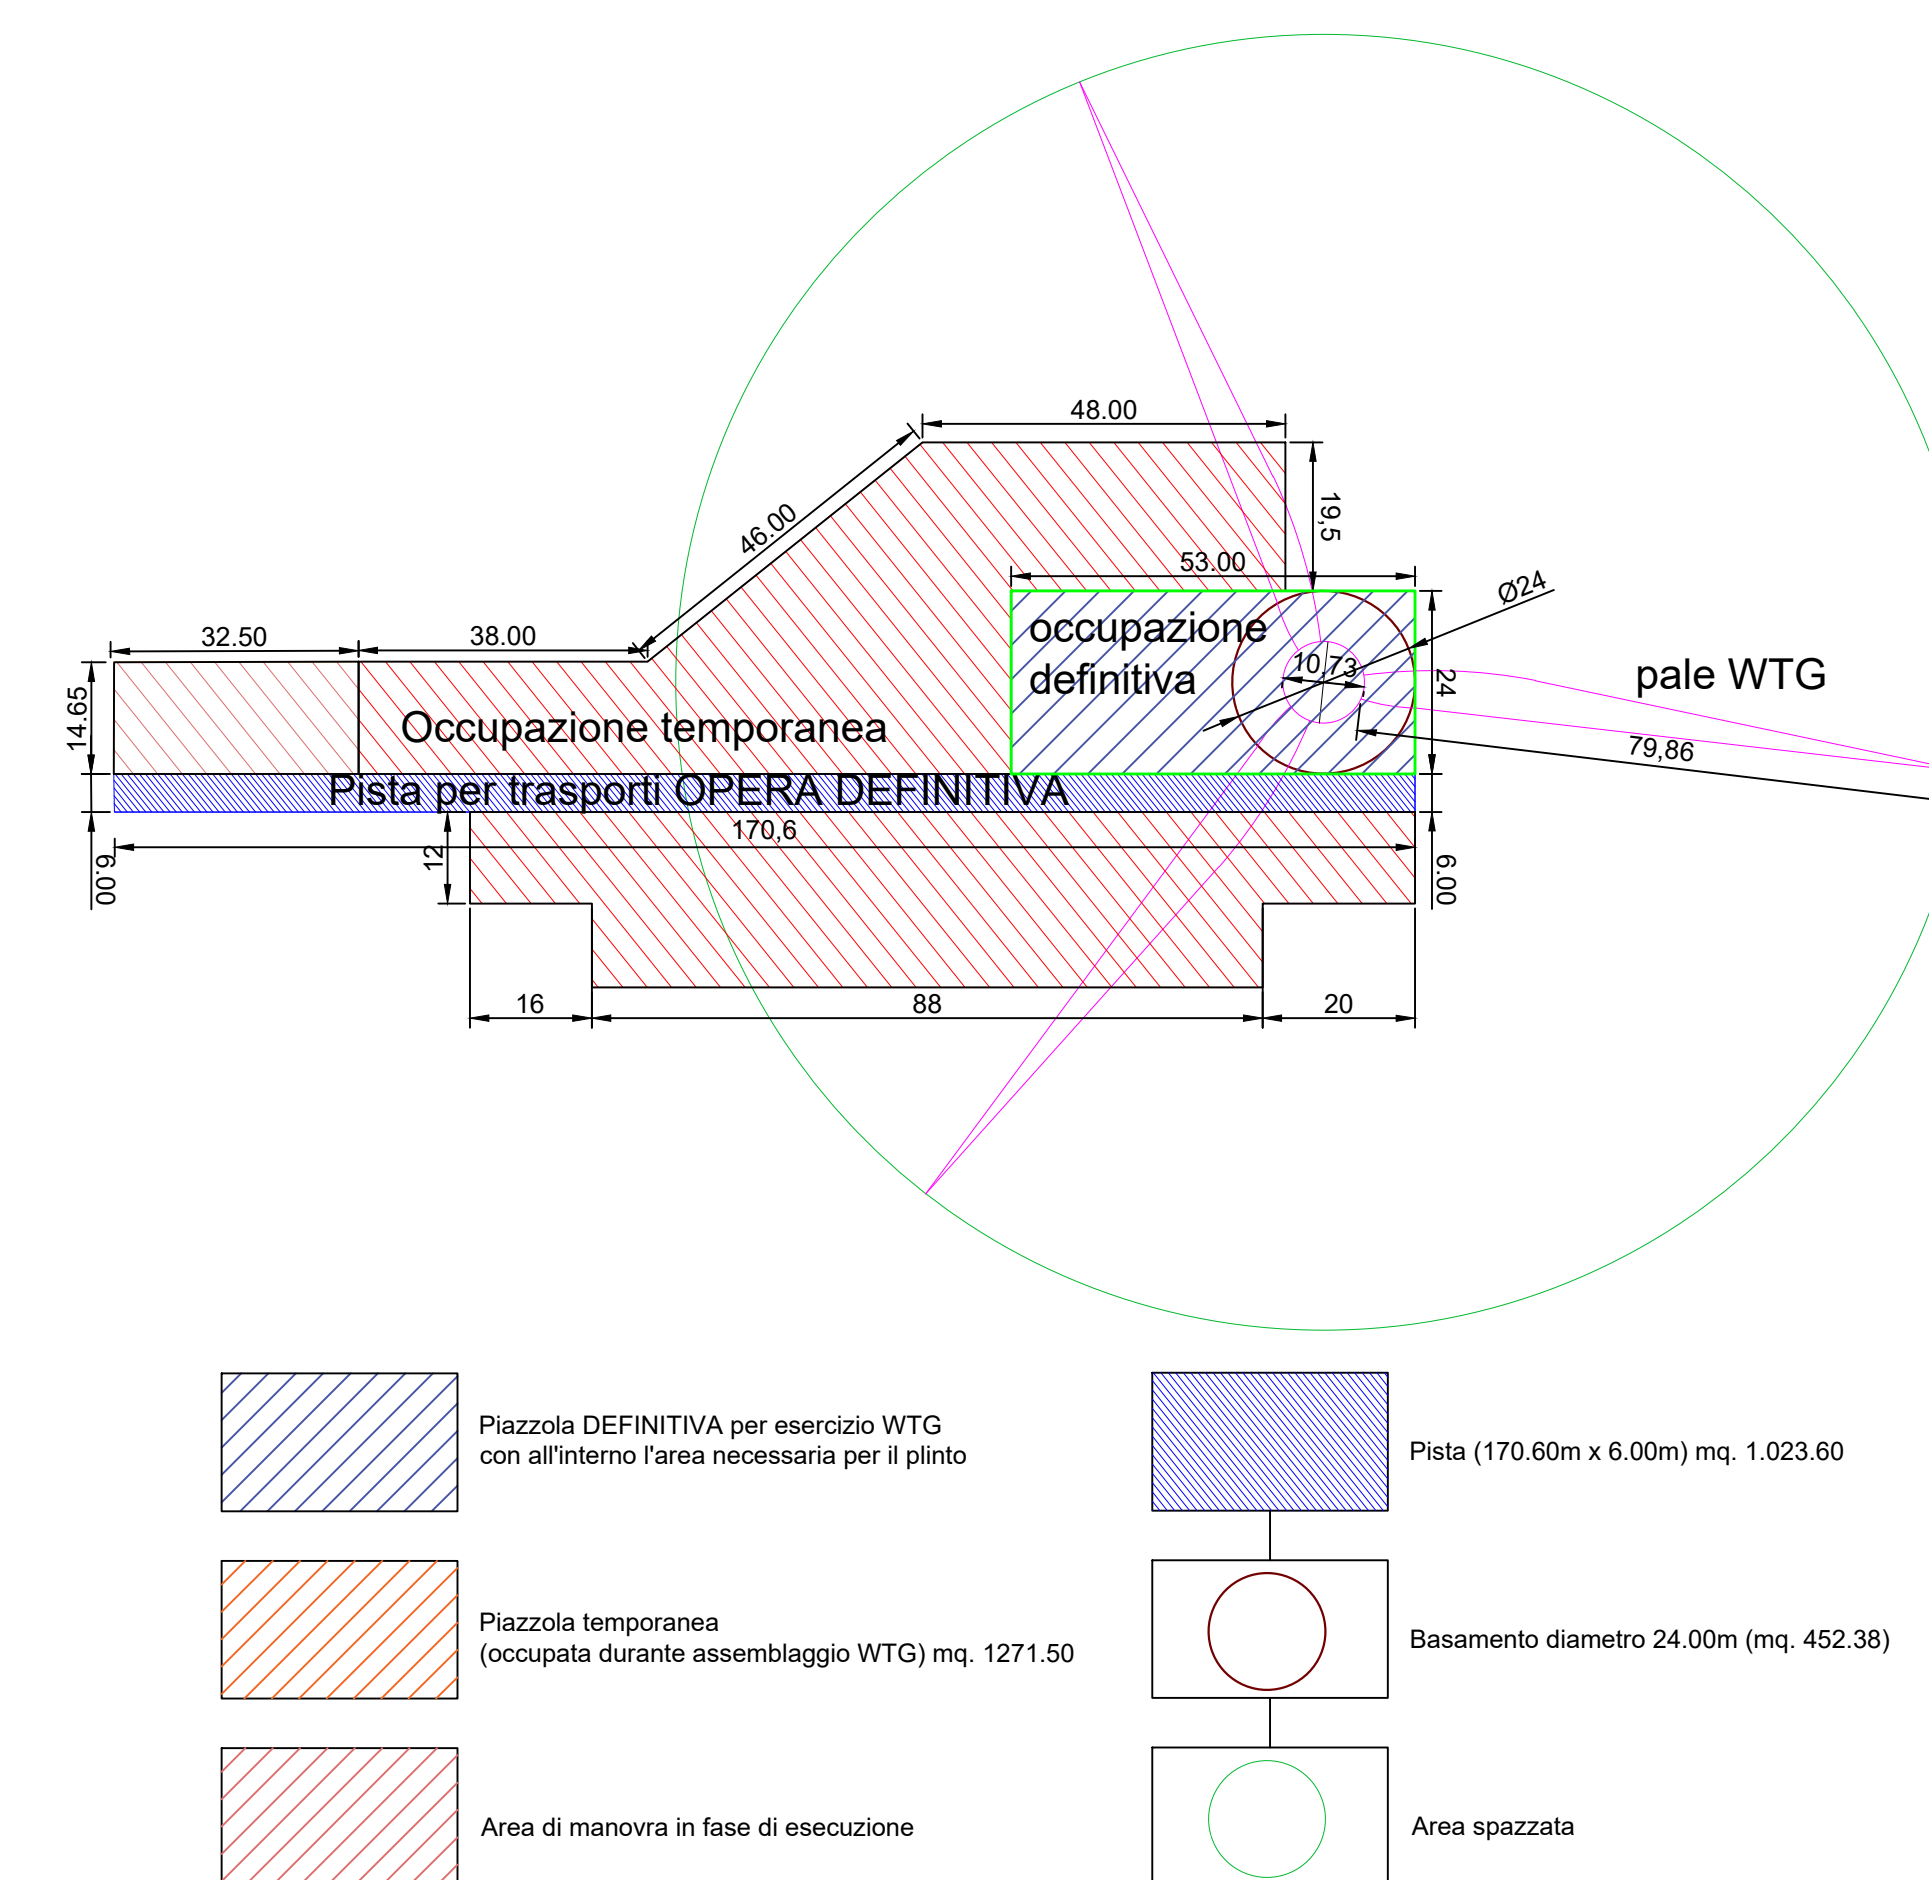

Fase di cantiere posizionamento gru e componenti aerogeneratore

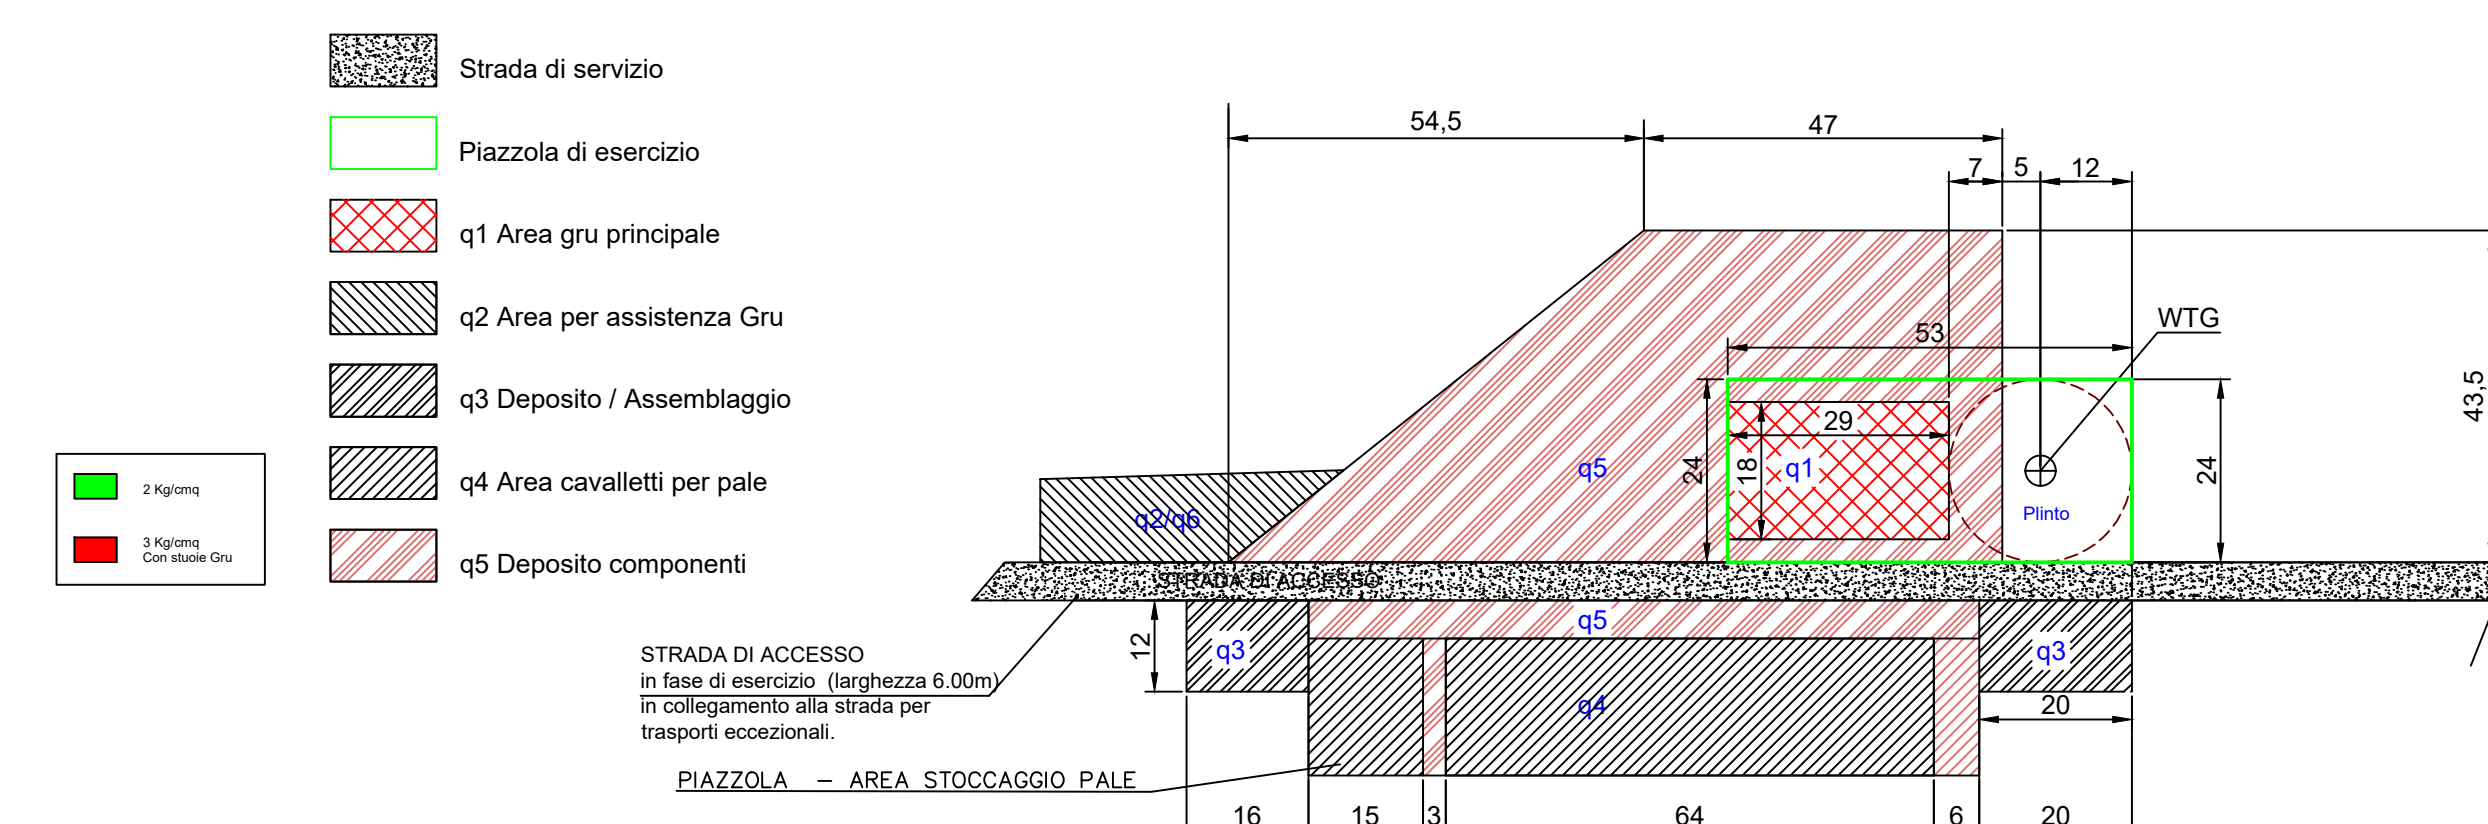

TIPICO DELLA PIAZZOLA Fase di montaggio

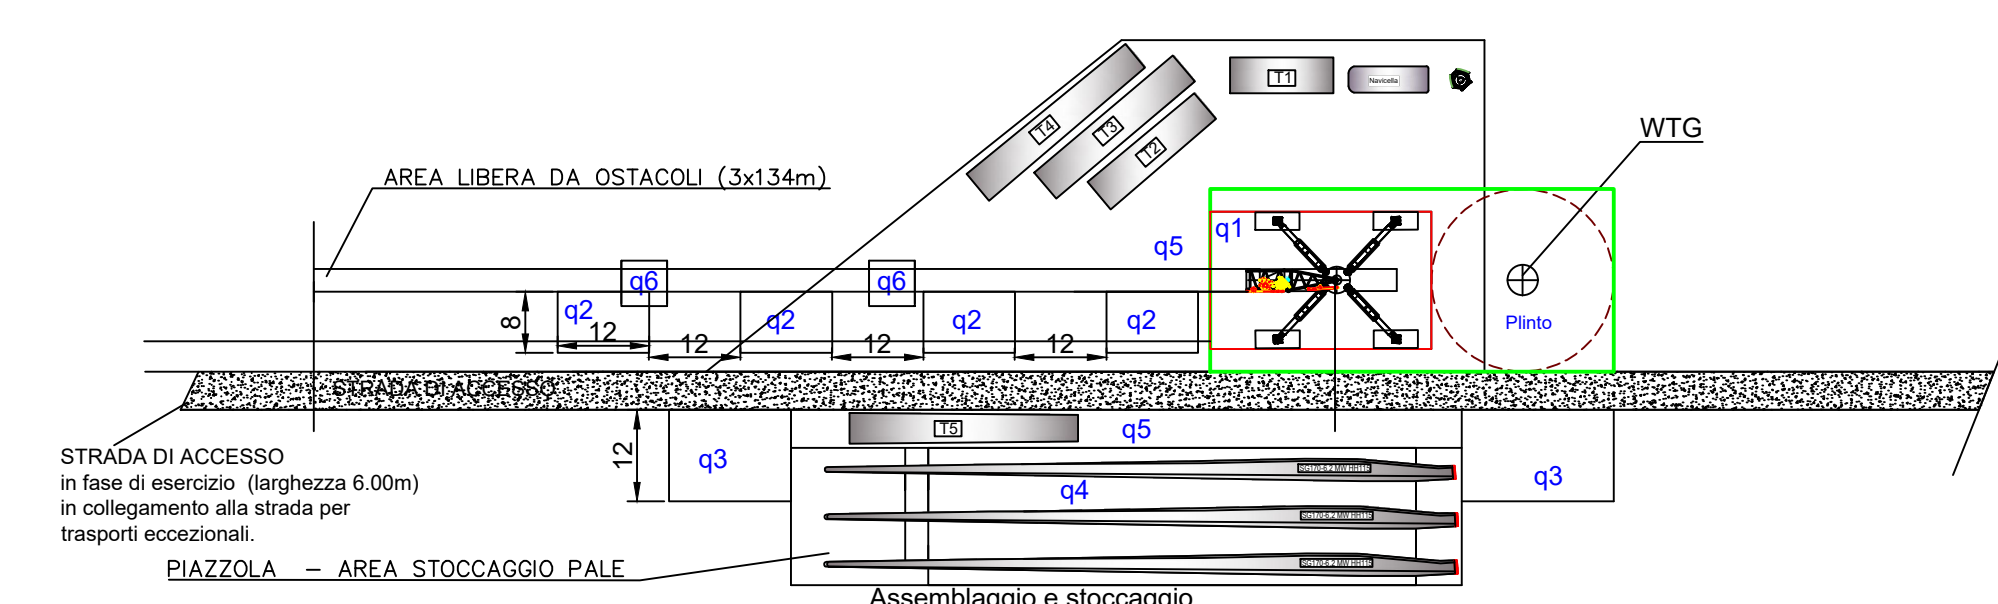

COMUNI DI BELCASTRO E CUTRO
PROVINCIA DI CATANZARO E CROTONE



PROGETTO PARCO EOLICO "CANTORATO"

Elaborato: Int_CA_MIC_02
Scala: 1:1000
Data: 18.08.2024

PIAZZOLA - AEROGENERATORE CA2
DI PROGETTO.

COMMITTENTE:
ENERGIA LEVANTE S.r.l.
Società del Gruppo

Il progettista
Ferraro architetto Francesco

| N° REVISIONE | Data revisione | Elaborato | Controllato | Approvato | NOTE |
|--------------|----------------|-----------|-------------|-----------|------|
| 1 | | | F.F. | G.M. | |

E' vietata la copia anche parziale del presente elaborato

ENERGIA LEVANTE S.r.l.

Via Luca Gauro 10 - Reggio Emilia - 41013 - Cap. 00143 ROMA (Italia)
P.NA. 10240591007 - REA RM1219625 - PEC: energialevante@legalmail.it
Indirizzo email: www.sereenewables.com - Telefono: (+39) 064832107