




# AEREOGENERATORE CA5

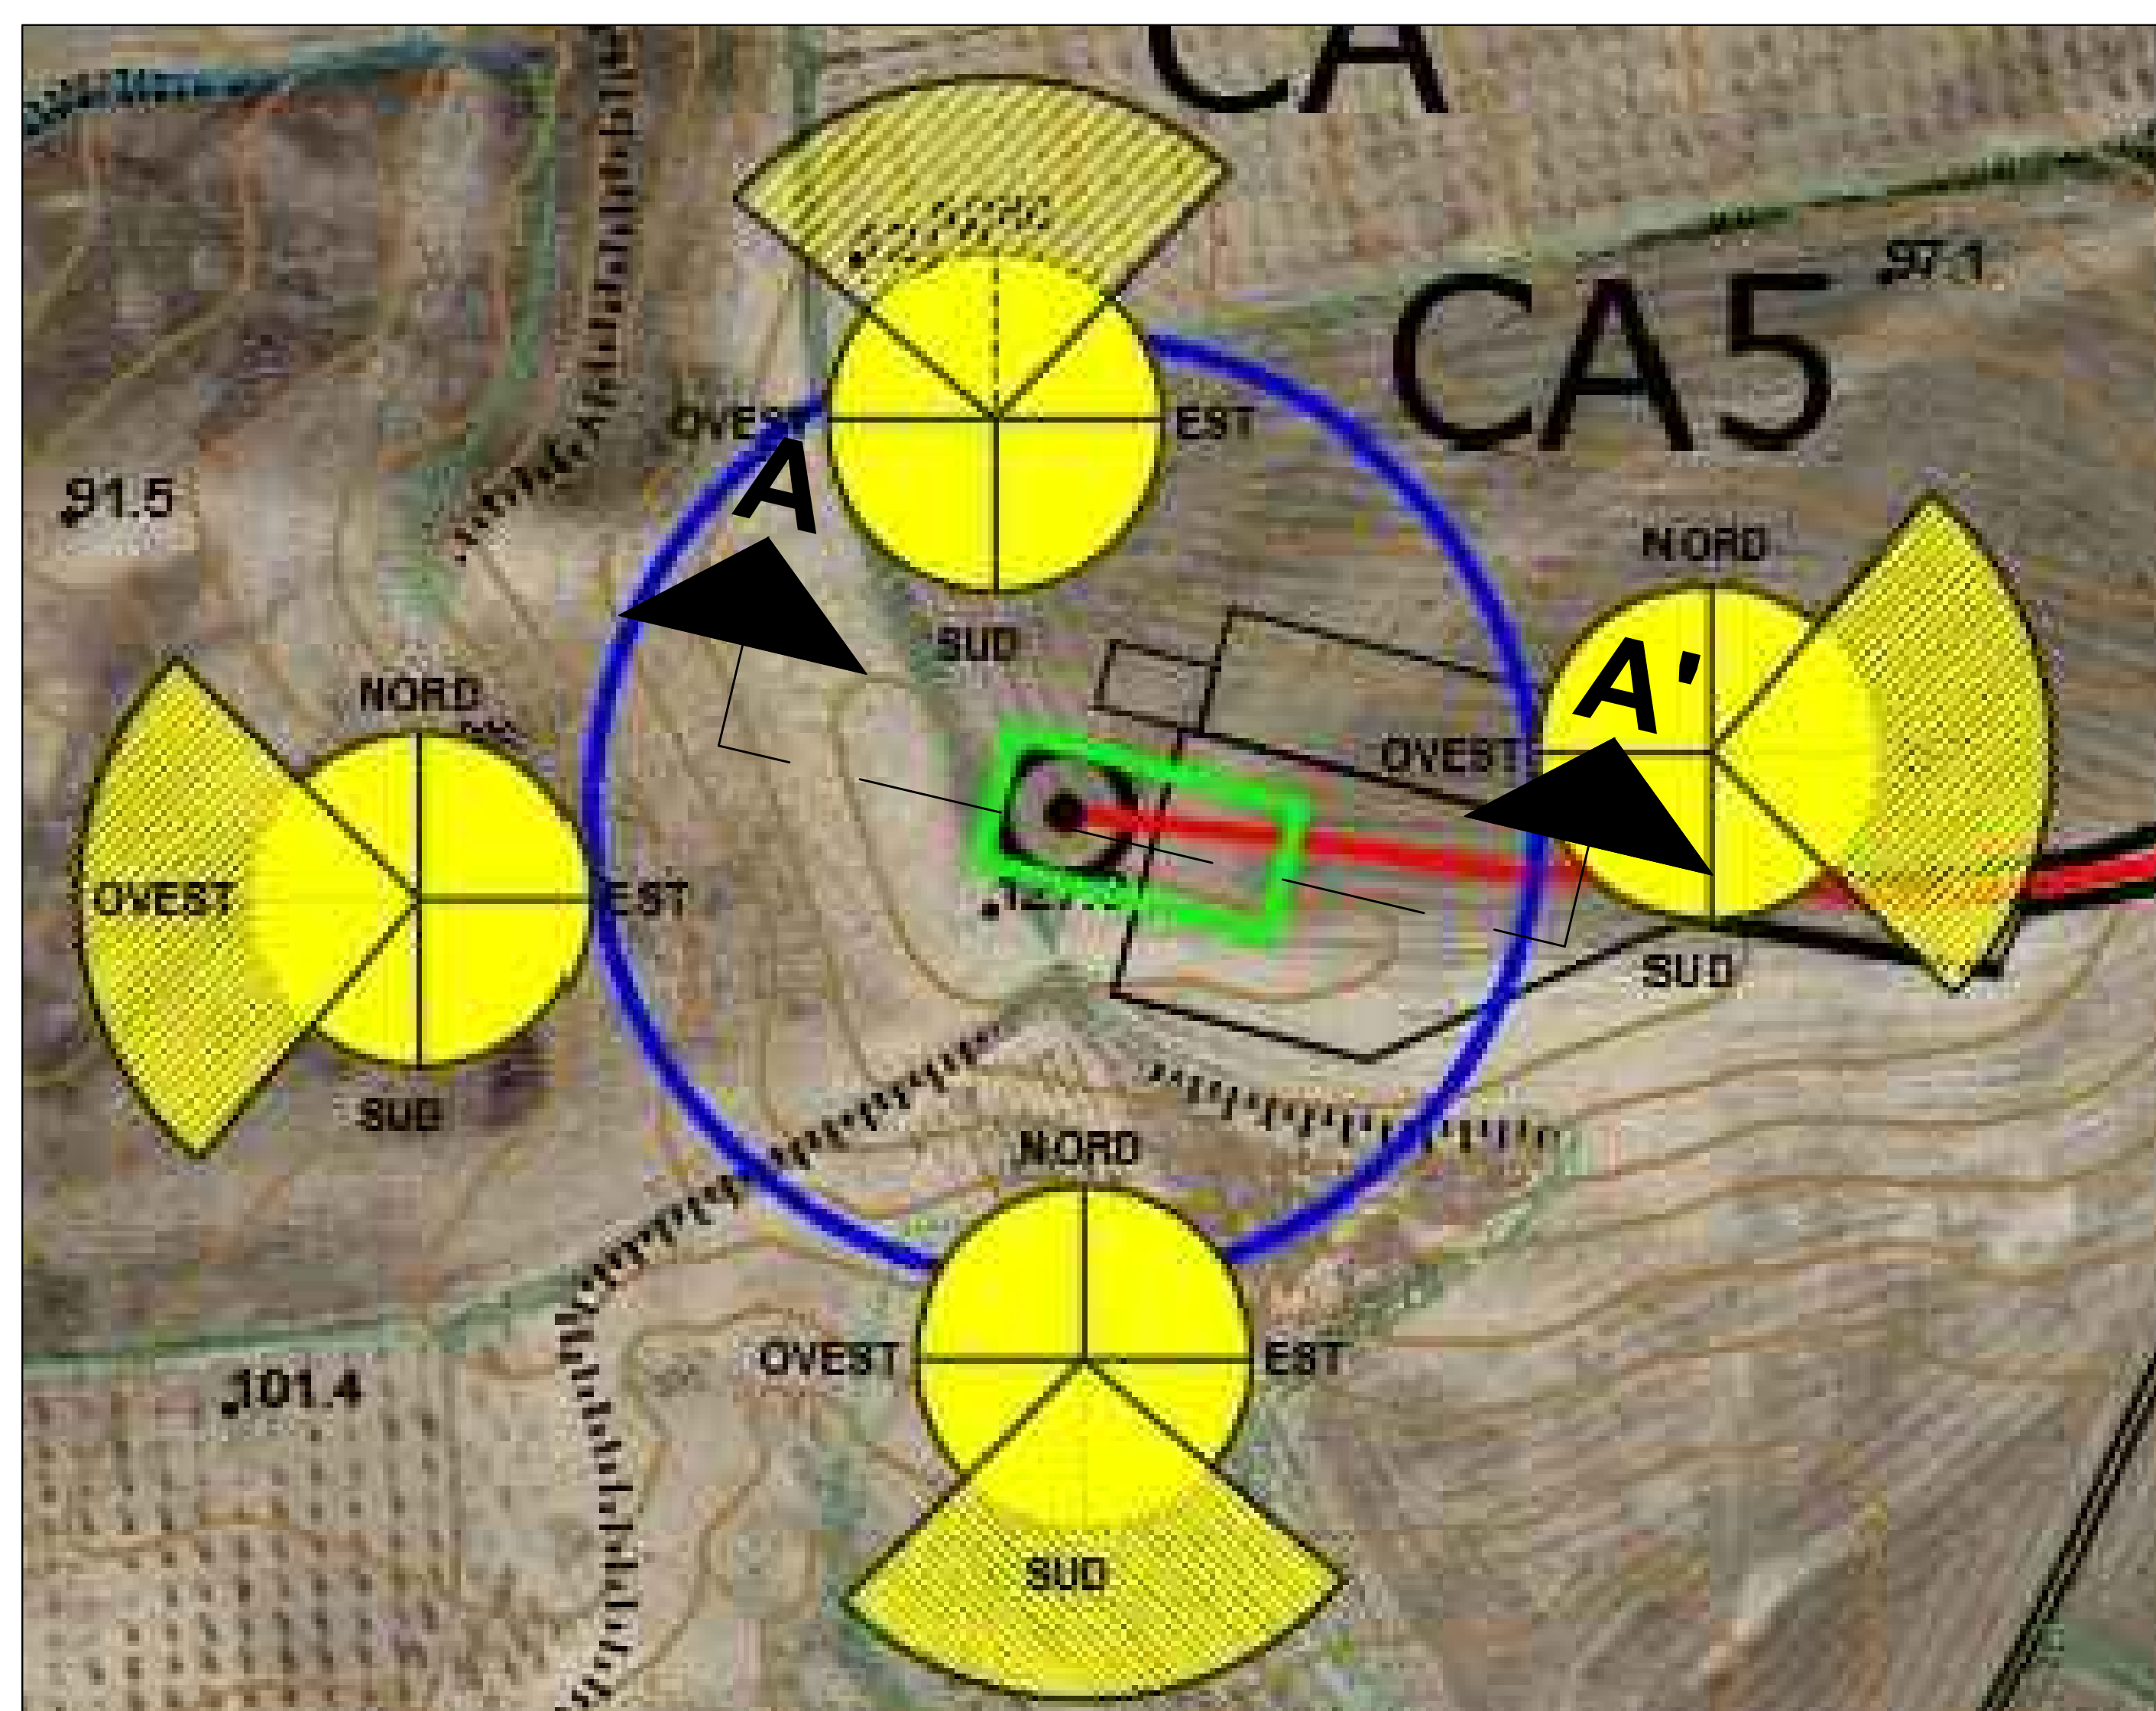


SEZIONE A-A'

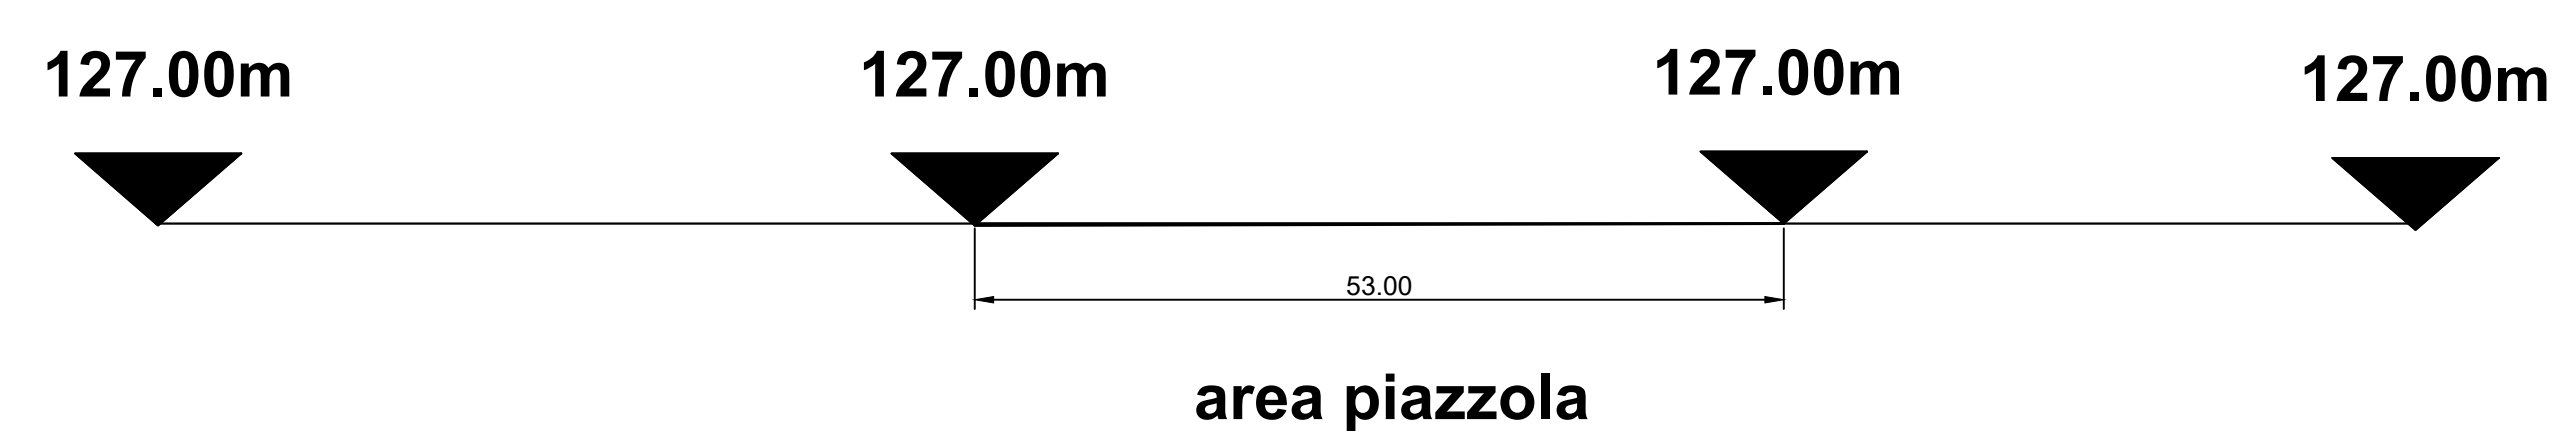

STATO DI FATTO - PROFILO -

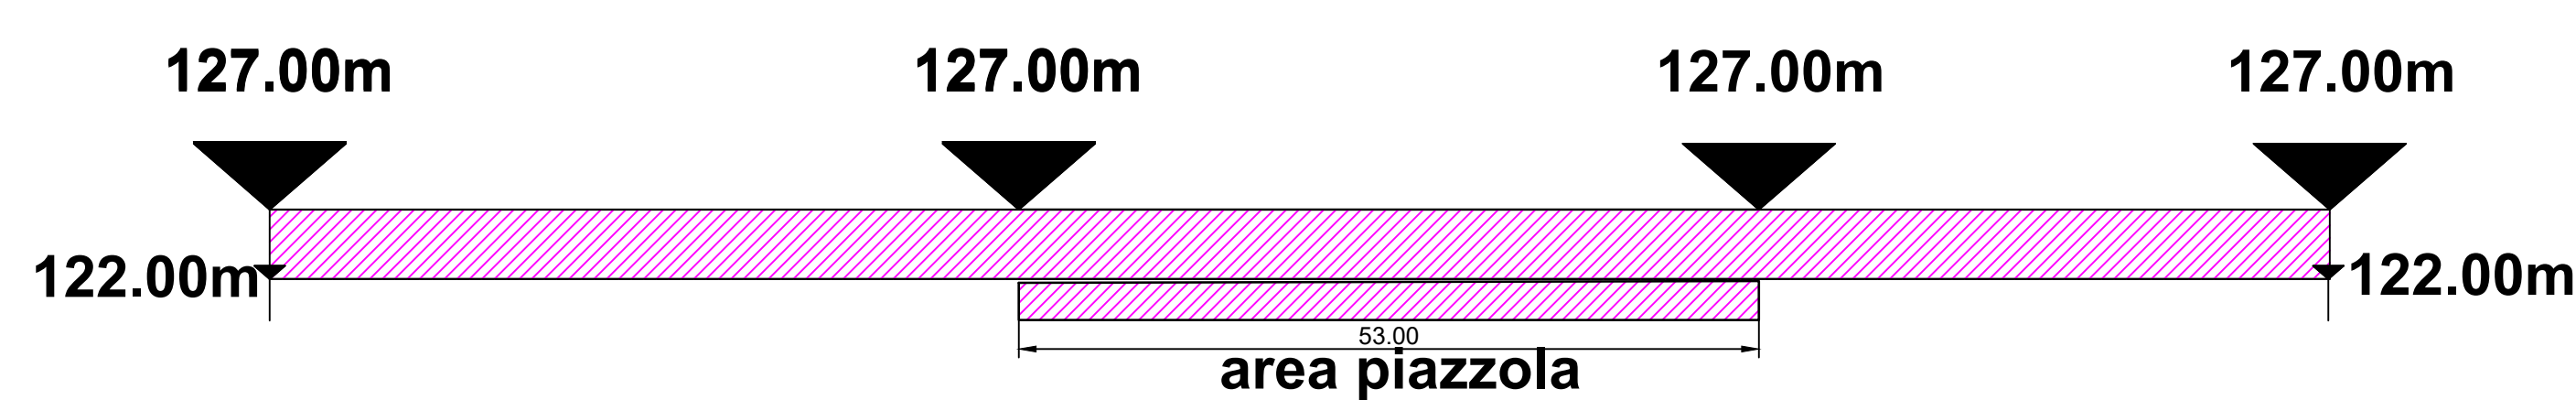


STATO DI FATTO - SEZIONE A-A' DEL TERRENO -

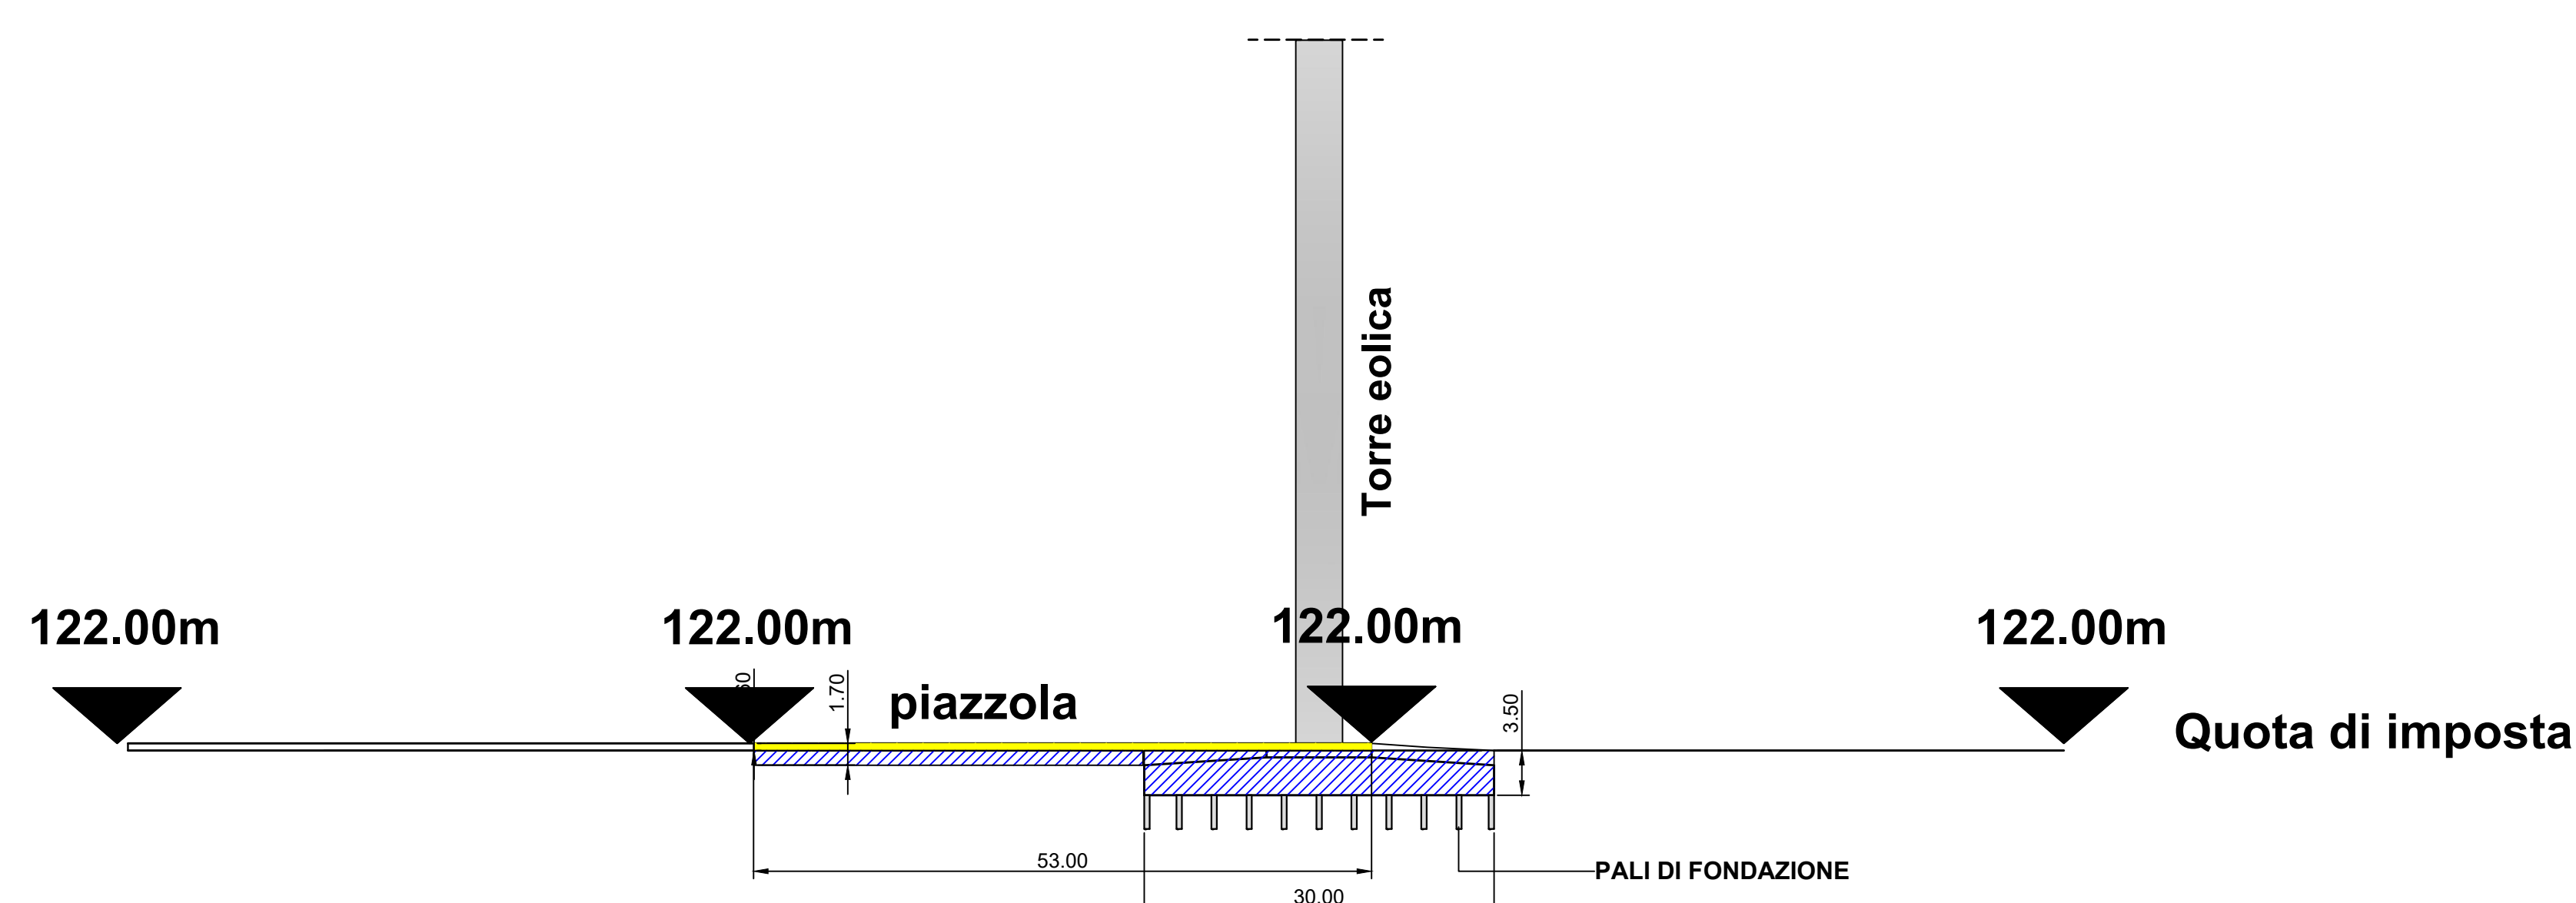

SEZIONE A-A' - STATO DI PROGETTO


- TERRENO RINFORZATO
- SCAVO A SEZIONE APERTA (opere di fondazione)
- RIPORTO (rinforzo tombato con gabbionata e profilo rinverdito)

## TIPOICO DELLA PIAZZOLA Fase di esercizio

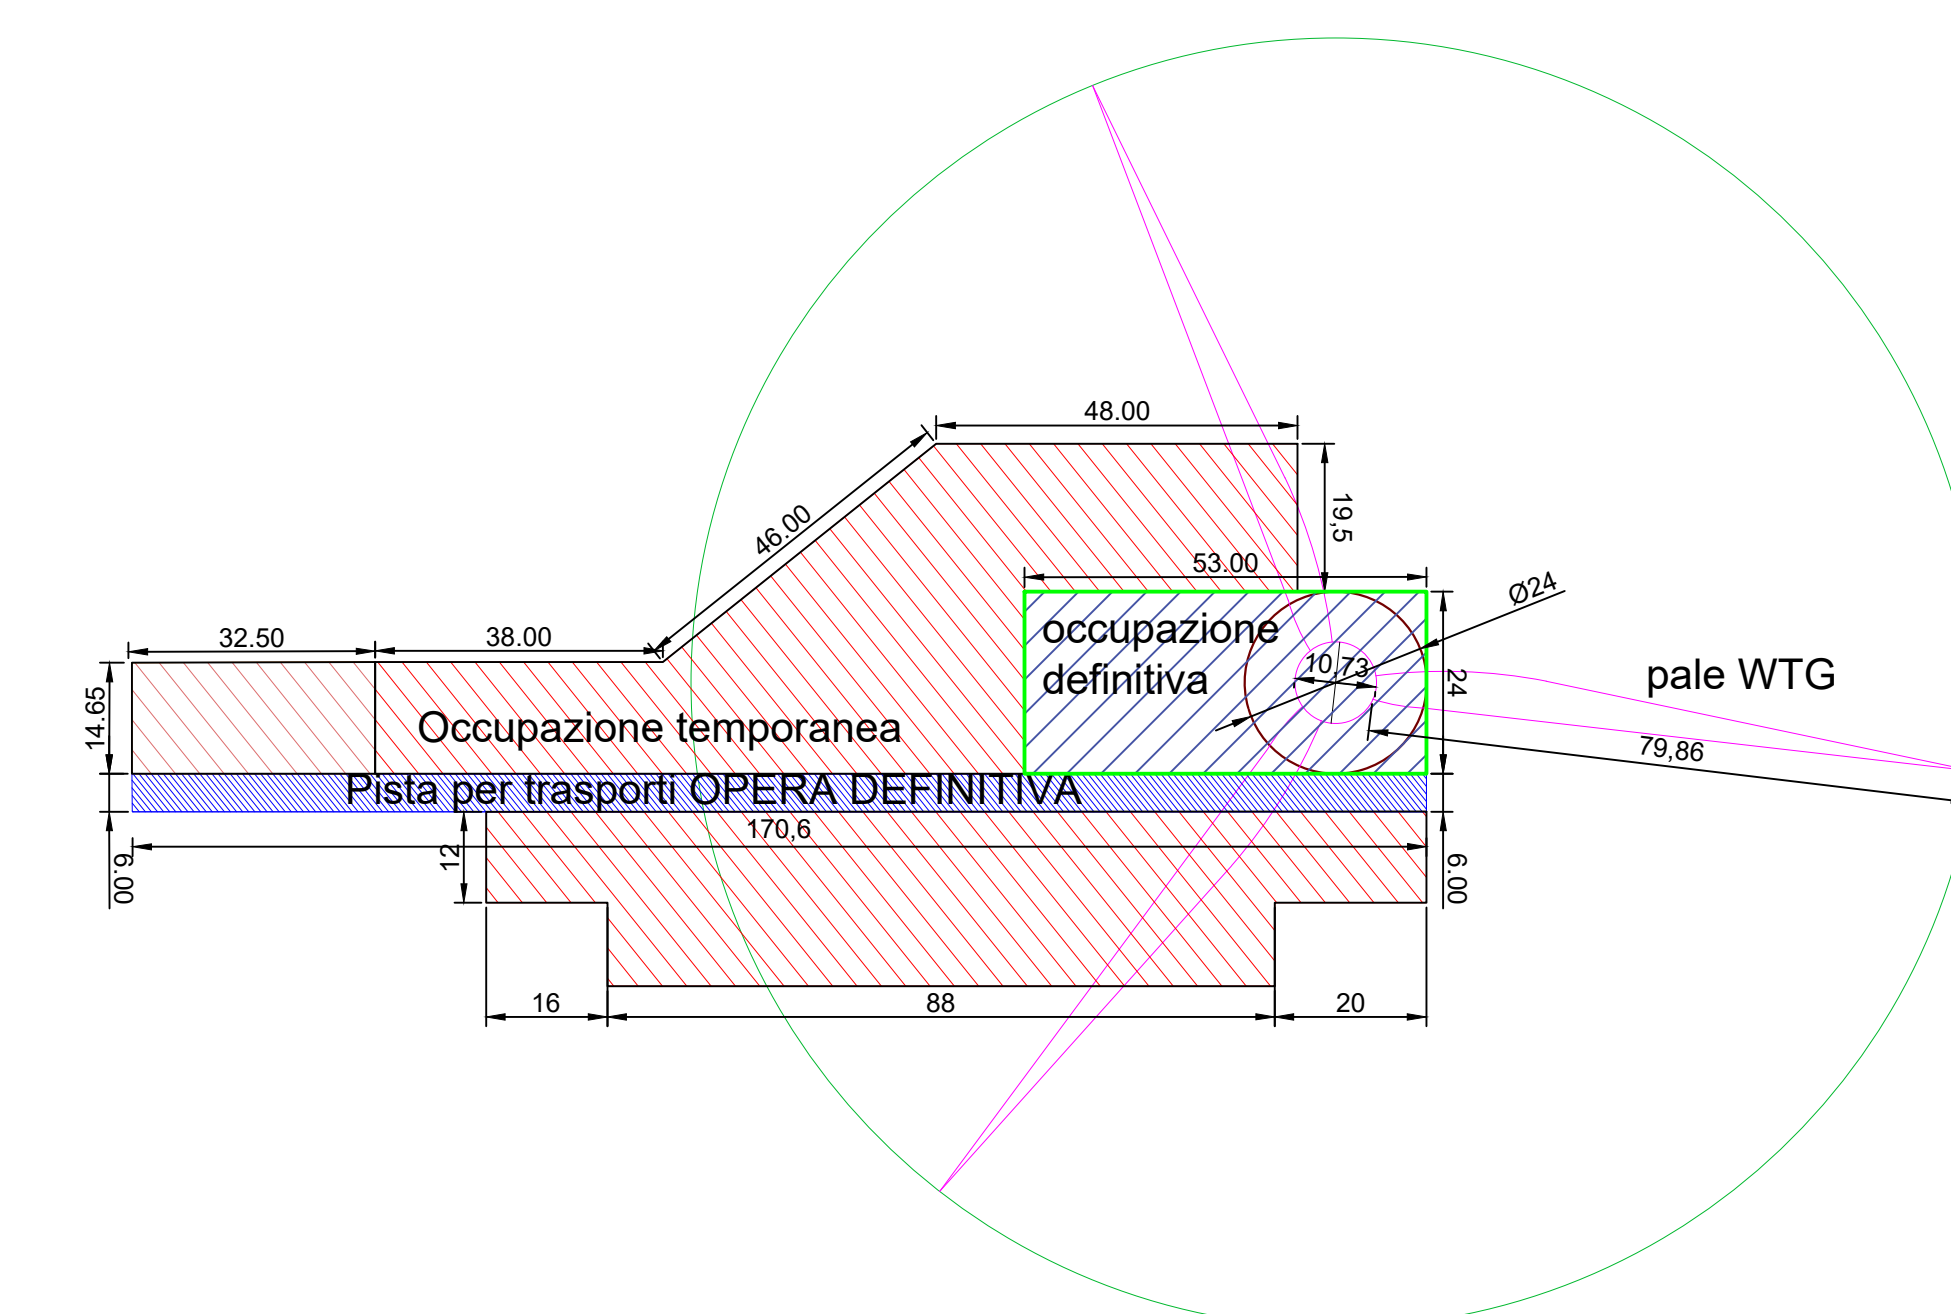


- Piazzola DEFINITIVA per esercizio WTG con all'interno l'area necessaria per il pilino
- Piazzola temporanea (occupata durante assemblaggio WTG) mq. 1271.50
- Area di manovra in fase di esecuzione
- Pista (170.50m x 6.00m) mq. 1.023.60
- Basamento diametro 24.00m (mq. 452.38)
- Area spazzata

## Fase di cantiere posizionamento gru e componenti aerogeneratore

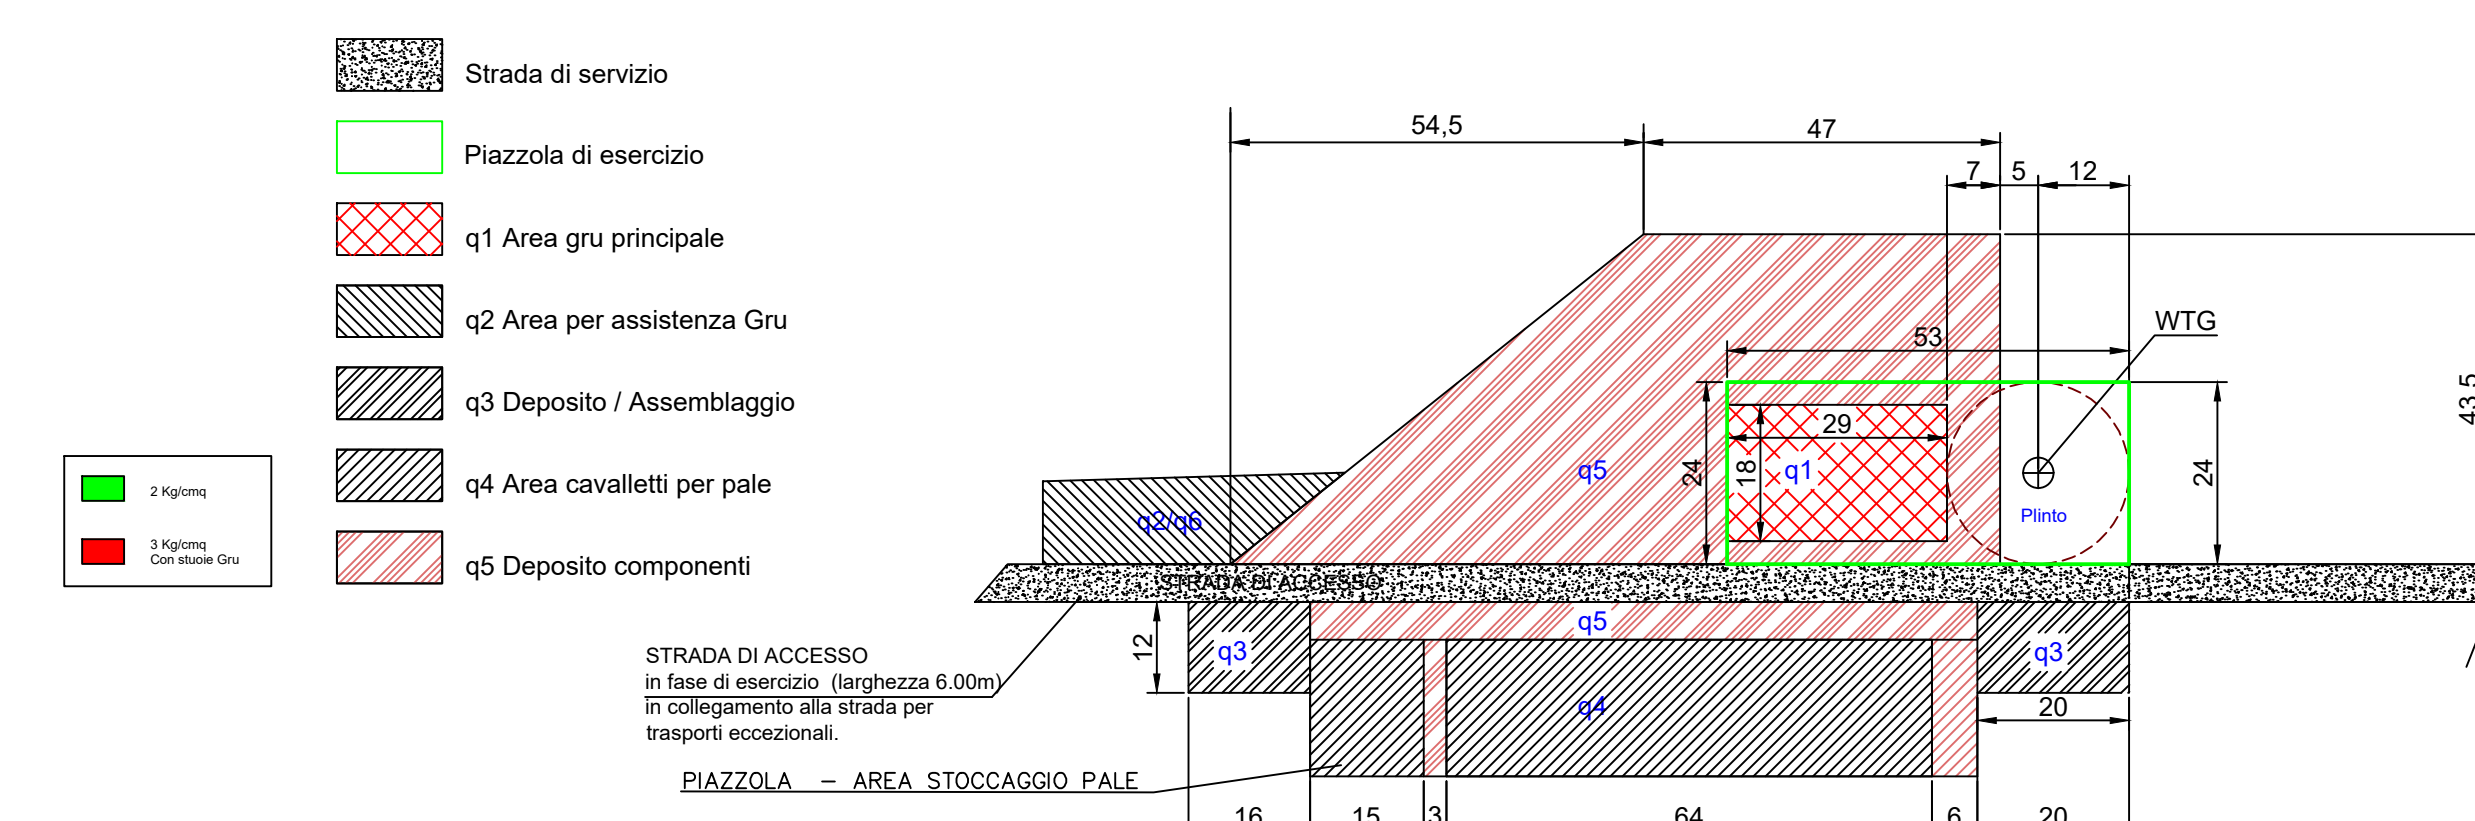

## TIPOICO DELLA PIAZZOLA Fase di montaggio

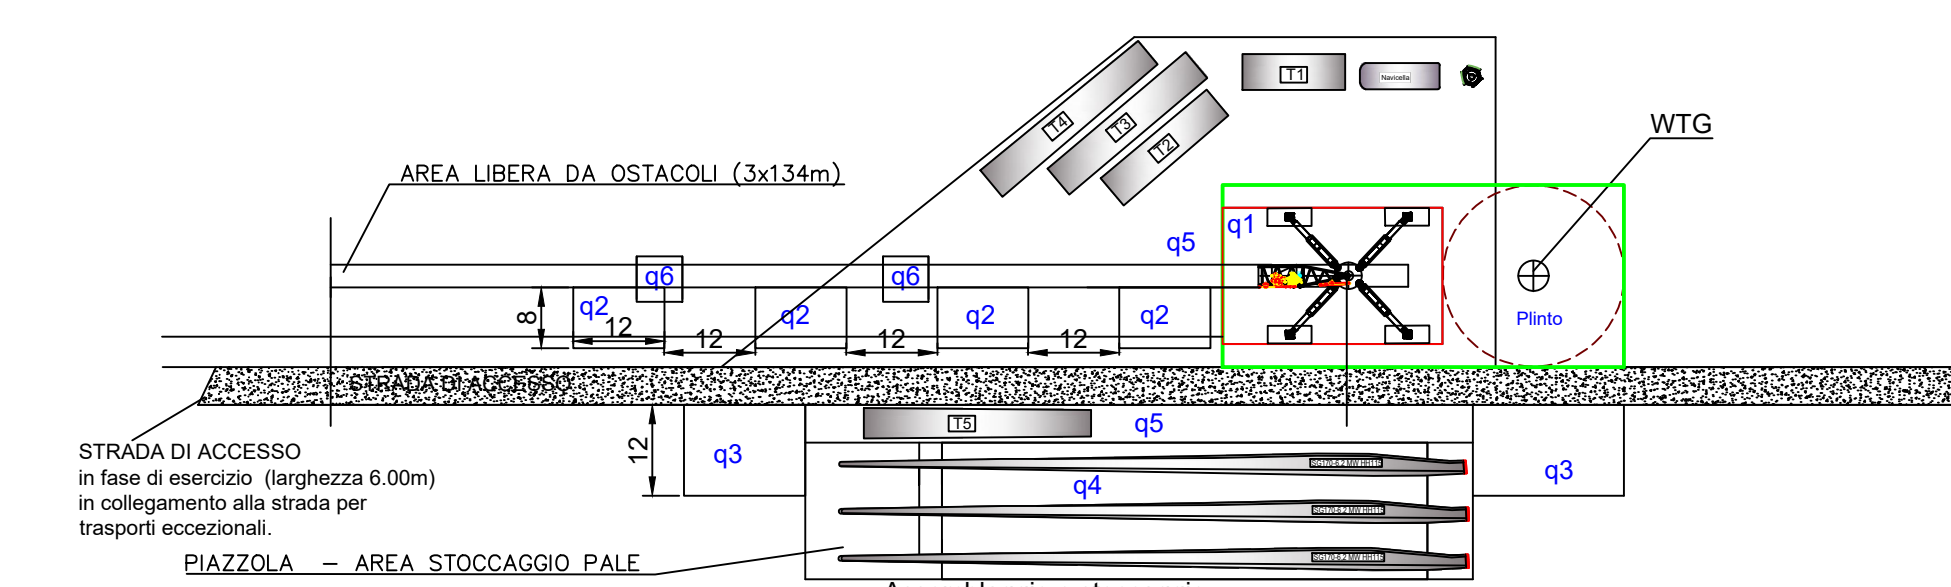

### COMUNI DI BELCASTRO E CUTRO

PROVINCIA DI CATANZARO E CROTONE



### PROGETTO PARCO EOLICO "CANTORATO"

Elaborato: Int\_CA\_MIC\_05

Scala: 1:1000

Data: 18.08.2024

### PIAZZOLA - AEROGENERATORE CA5 DI PROGETTO.

COMMITTENTE:  
ENERGIA LEVANTE S.r.l.  
Società del Gruppo



Il progettista  
Ferraro architetto Francesco

N° REVISIONE	Data revisione	Elaborato	Contratto	Approvato	NOTE
1			F.F.	G.M.	

E' vietata la copia anche parziale del presente elaborato

ENERGIA LEVANTE S.r.l.

Via Luca Gaucio n°9/11 - Regus Eur - 4° piano - Cap. 00143 ROMA (Italia)  
P.IVA 10240591007 - REA RM1219825 - PEC: energielevante@legalmail.it  
Indirizzo email: www.sseenergies.com - Telefono: (+39) 0654832107