




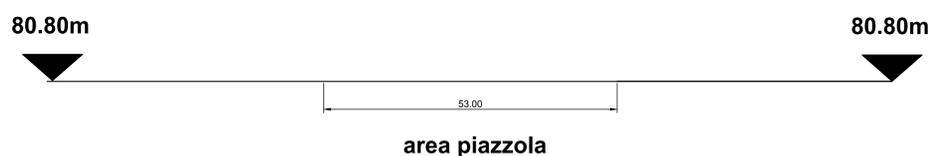


# AEREOGENERATORE CA8

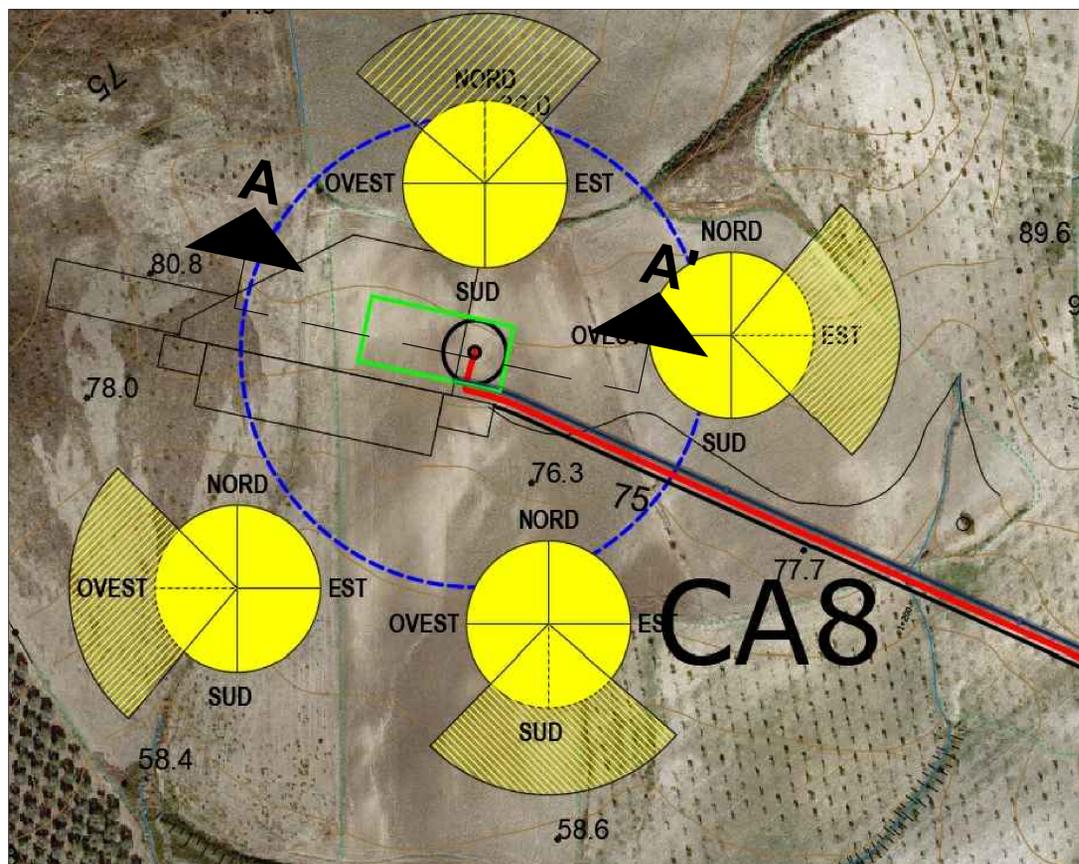

STATO DI FATTO - PROFILO -

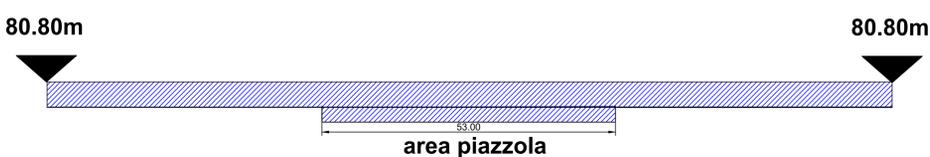


STATO DI FATTO - SEZIONE A-A' DEL TERRENO -

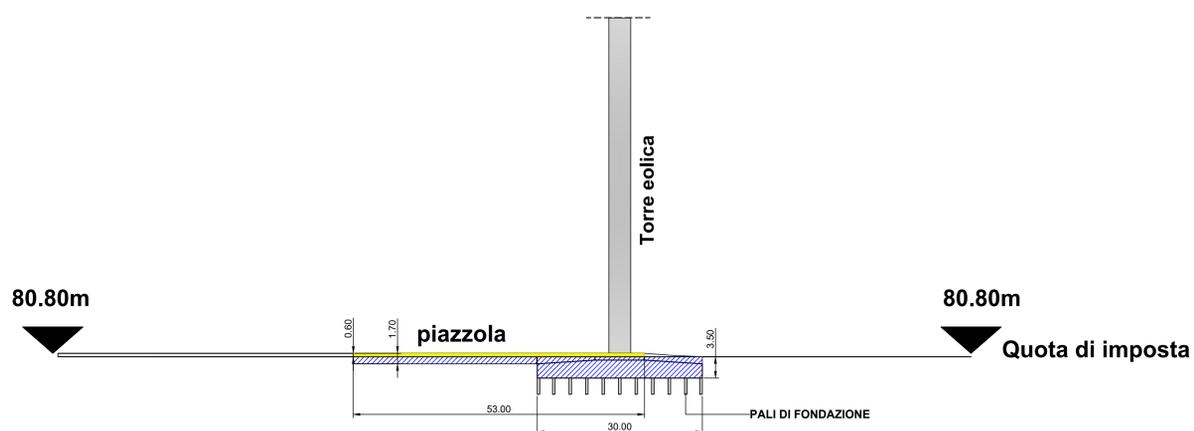


SEZIONE A-A' - STATO DI PROGETTO

- TERRENO RINFORZATO
- SCAVO A SEZIONE APERTA (opere di fondazione)
- RIPORTO (rinforzo tombato con gabbionata e profilo rinverdito)


## TIPICO DELLA PIAZZOLA Fase di esercizio

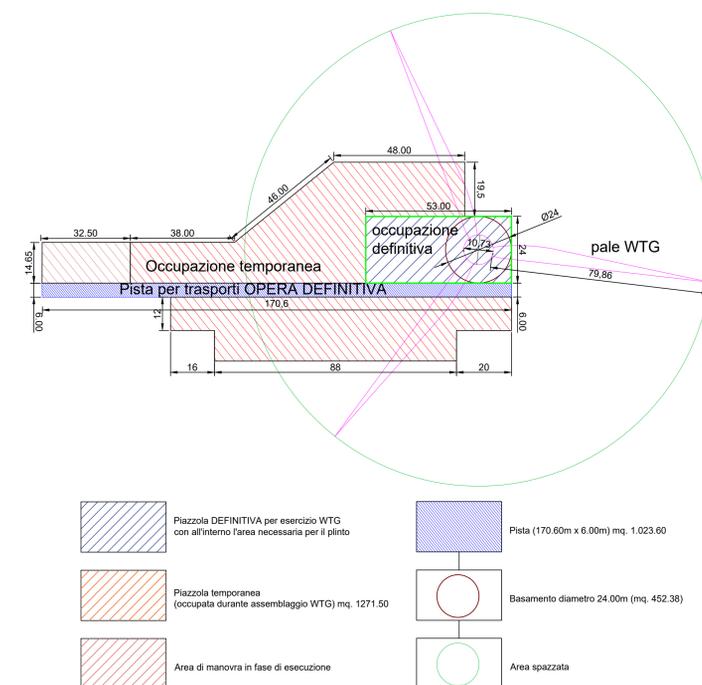

## Fase di cantiere posizionamento gru e componenti aerogeneratore

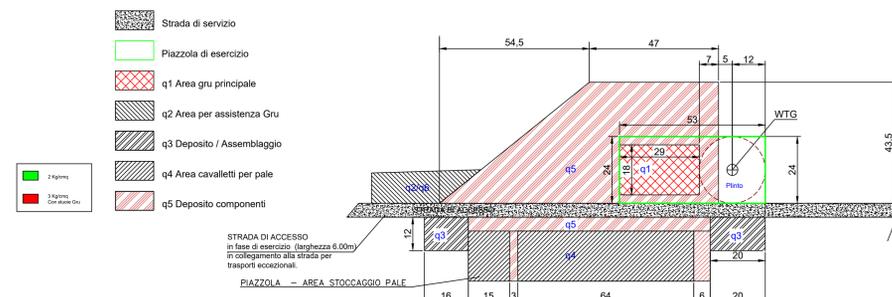

## TIPICO DELLA PIAZZOLA Fase di montaggio

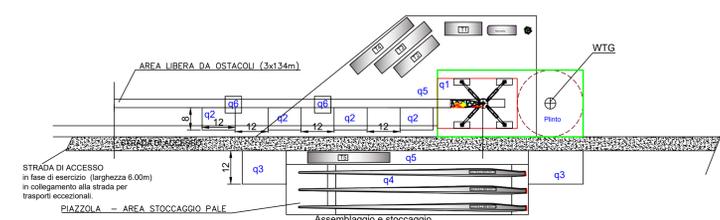

### COMUNI DI BELCASTRO E CUTRO PROVINCIA DI CATANZARO E CROTONE



### PROGETTO PARCO EOLICO "CANTORATO"

Elaborato: Int\_CA\_MIC\_08  
 Scala : 1:1000  
 Data : 18.08.2024

### PIAZZOLA - AEROGENERATORE CA8 DI PROGETTO.

COMMITTENTE :  
**ENERGIA LEVANTE S.r.l.**  
 Società del Gruppo

Il progettista  
 Ferraro architetto Francesco

N° REVISIONE	Data revisione	Elaborato	Controllato	Approvato	NOTE
1			F.F.	G.M.	

E' vietata la copia anche parziale del presente elaborato

### ENERGIA LEVANTE S.r.l.

Via Luca Gaetano n°9/11 - Reggio Emilia - 41° piano - Cap. 00143 ROMA (Italia)  
 P.IVA 10240591007 - REA RM1219825 - PEC: energialevante@proteggimail.it  
 Indirizzo email: www.spcernewables.com - Telefono: (+39) 0654832107