PUNTI DI SCATTO FOTOGRAFICO

STATO DI FATTO DELL'AREA - CONTESTO PAESAGGISTICO allegati all'Elaborato CA_T26

AEREOGENERATORE CA11

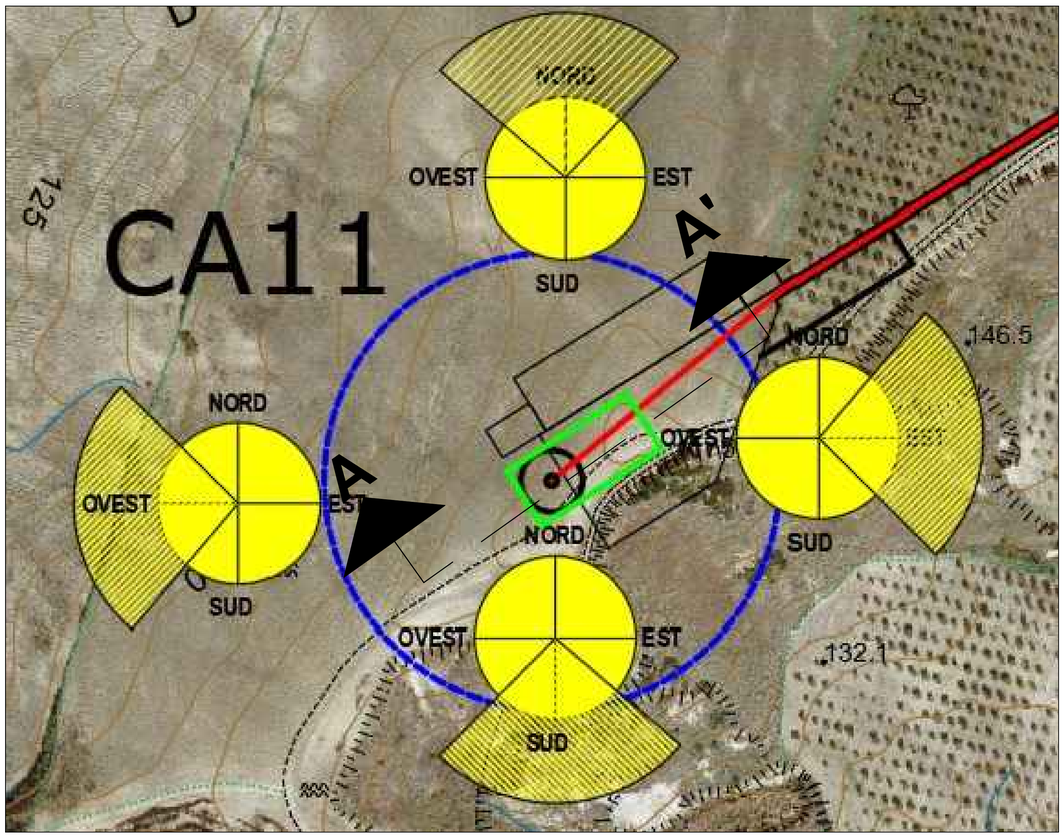

SEZIONE A-A'

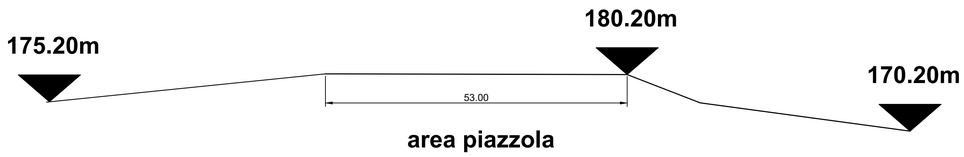

STATO DI FATTO - PROFILO -

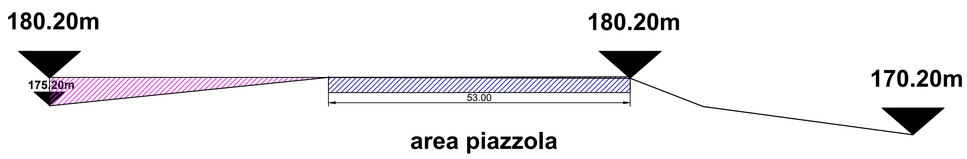

STATO DI FATTO - SEZIONE A-A' DEL TERRENO -

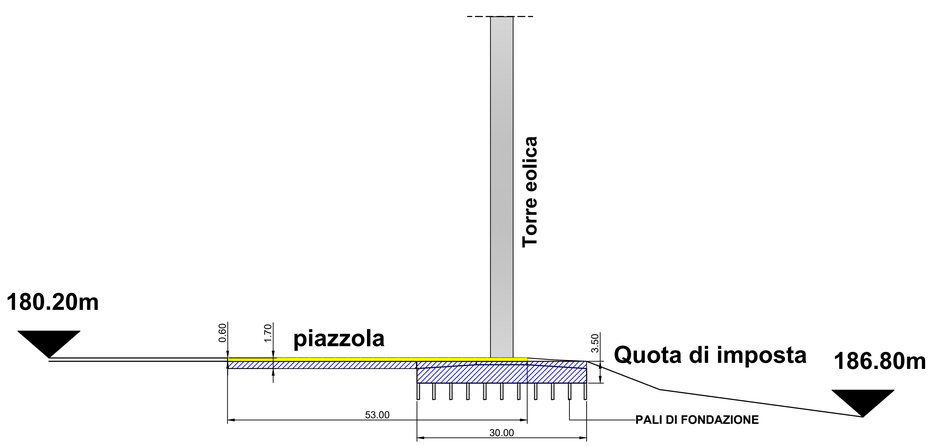

SEZIONE A-A' - STATO DI PROGETTO

TERRENO RINFORZATO

SCAVO A SEZIONE APERTA (opere di fondazione)

RIPORTO (rinforzo tombato con gabbionata e profilo rinverdito)

TIPICO DELLA PIAZZOLA

Fase di esercizio

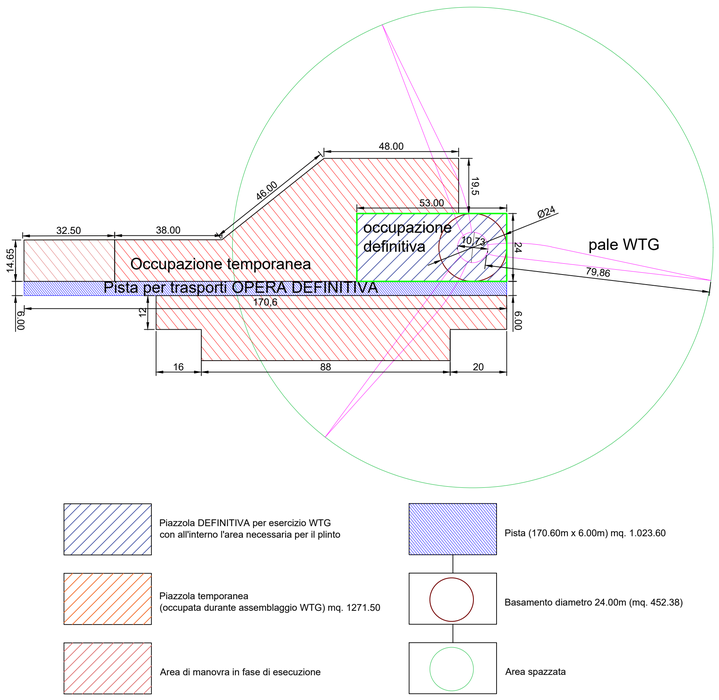

Fase di cantiere posizionamento gru e componenti aerogeneratore

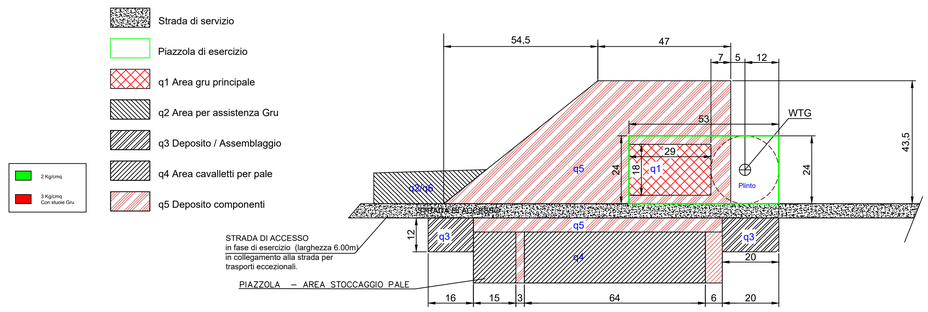

TIPICO DELLA PIAZZOLA

Fase di montaggio

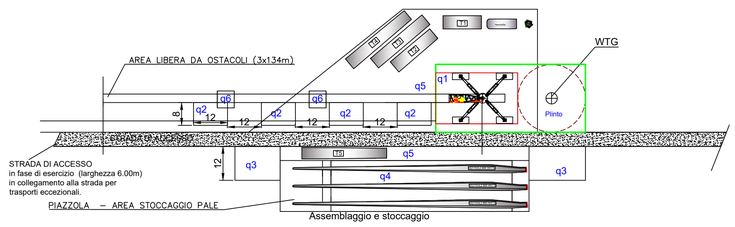

COMUNI DI BELCASTRO E CUTRO

PROVINCIA DI CATANZARO E CROTONE

PROGETTO PARCO EOLICO "CANTORATO"

Elaborato:Int_CA_MIC_11	PIAZZOLA - AEROGENERATORE CA11 DI PROGETTO.
Scala : 1:1000	
Data : 18.08.2024	

COMMITTENTE :

ENERGIA LEVANTE S.r.l.

Società del Gruppo

Il progettista

Ferraro architetto Francesco

FERRARO FRANCESCO 12.09.2024 06:50:15 GMT+01:00

N° REVISIONE	Data revisione	Elaborato	Controllato	Approvato	NOTE
1			F.F.	G.M.	

E' vietata la copia anche parziale del presente elaborato

ENERGIA LEVANTE S.r.l.

Via Luca Gaurico n°9/11 - Regus Eur - 4° piano - Cap. 00143 ROMA (Italia)

P.IVA 10240591007 - REA RM1219825 - PEC: energialevantesrl@legalmail.it

Indirizzo email: www.sserenewables.com - Telefono: (+39) 0654832107