




# AEREOGENERATORE CU3

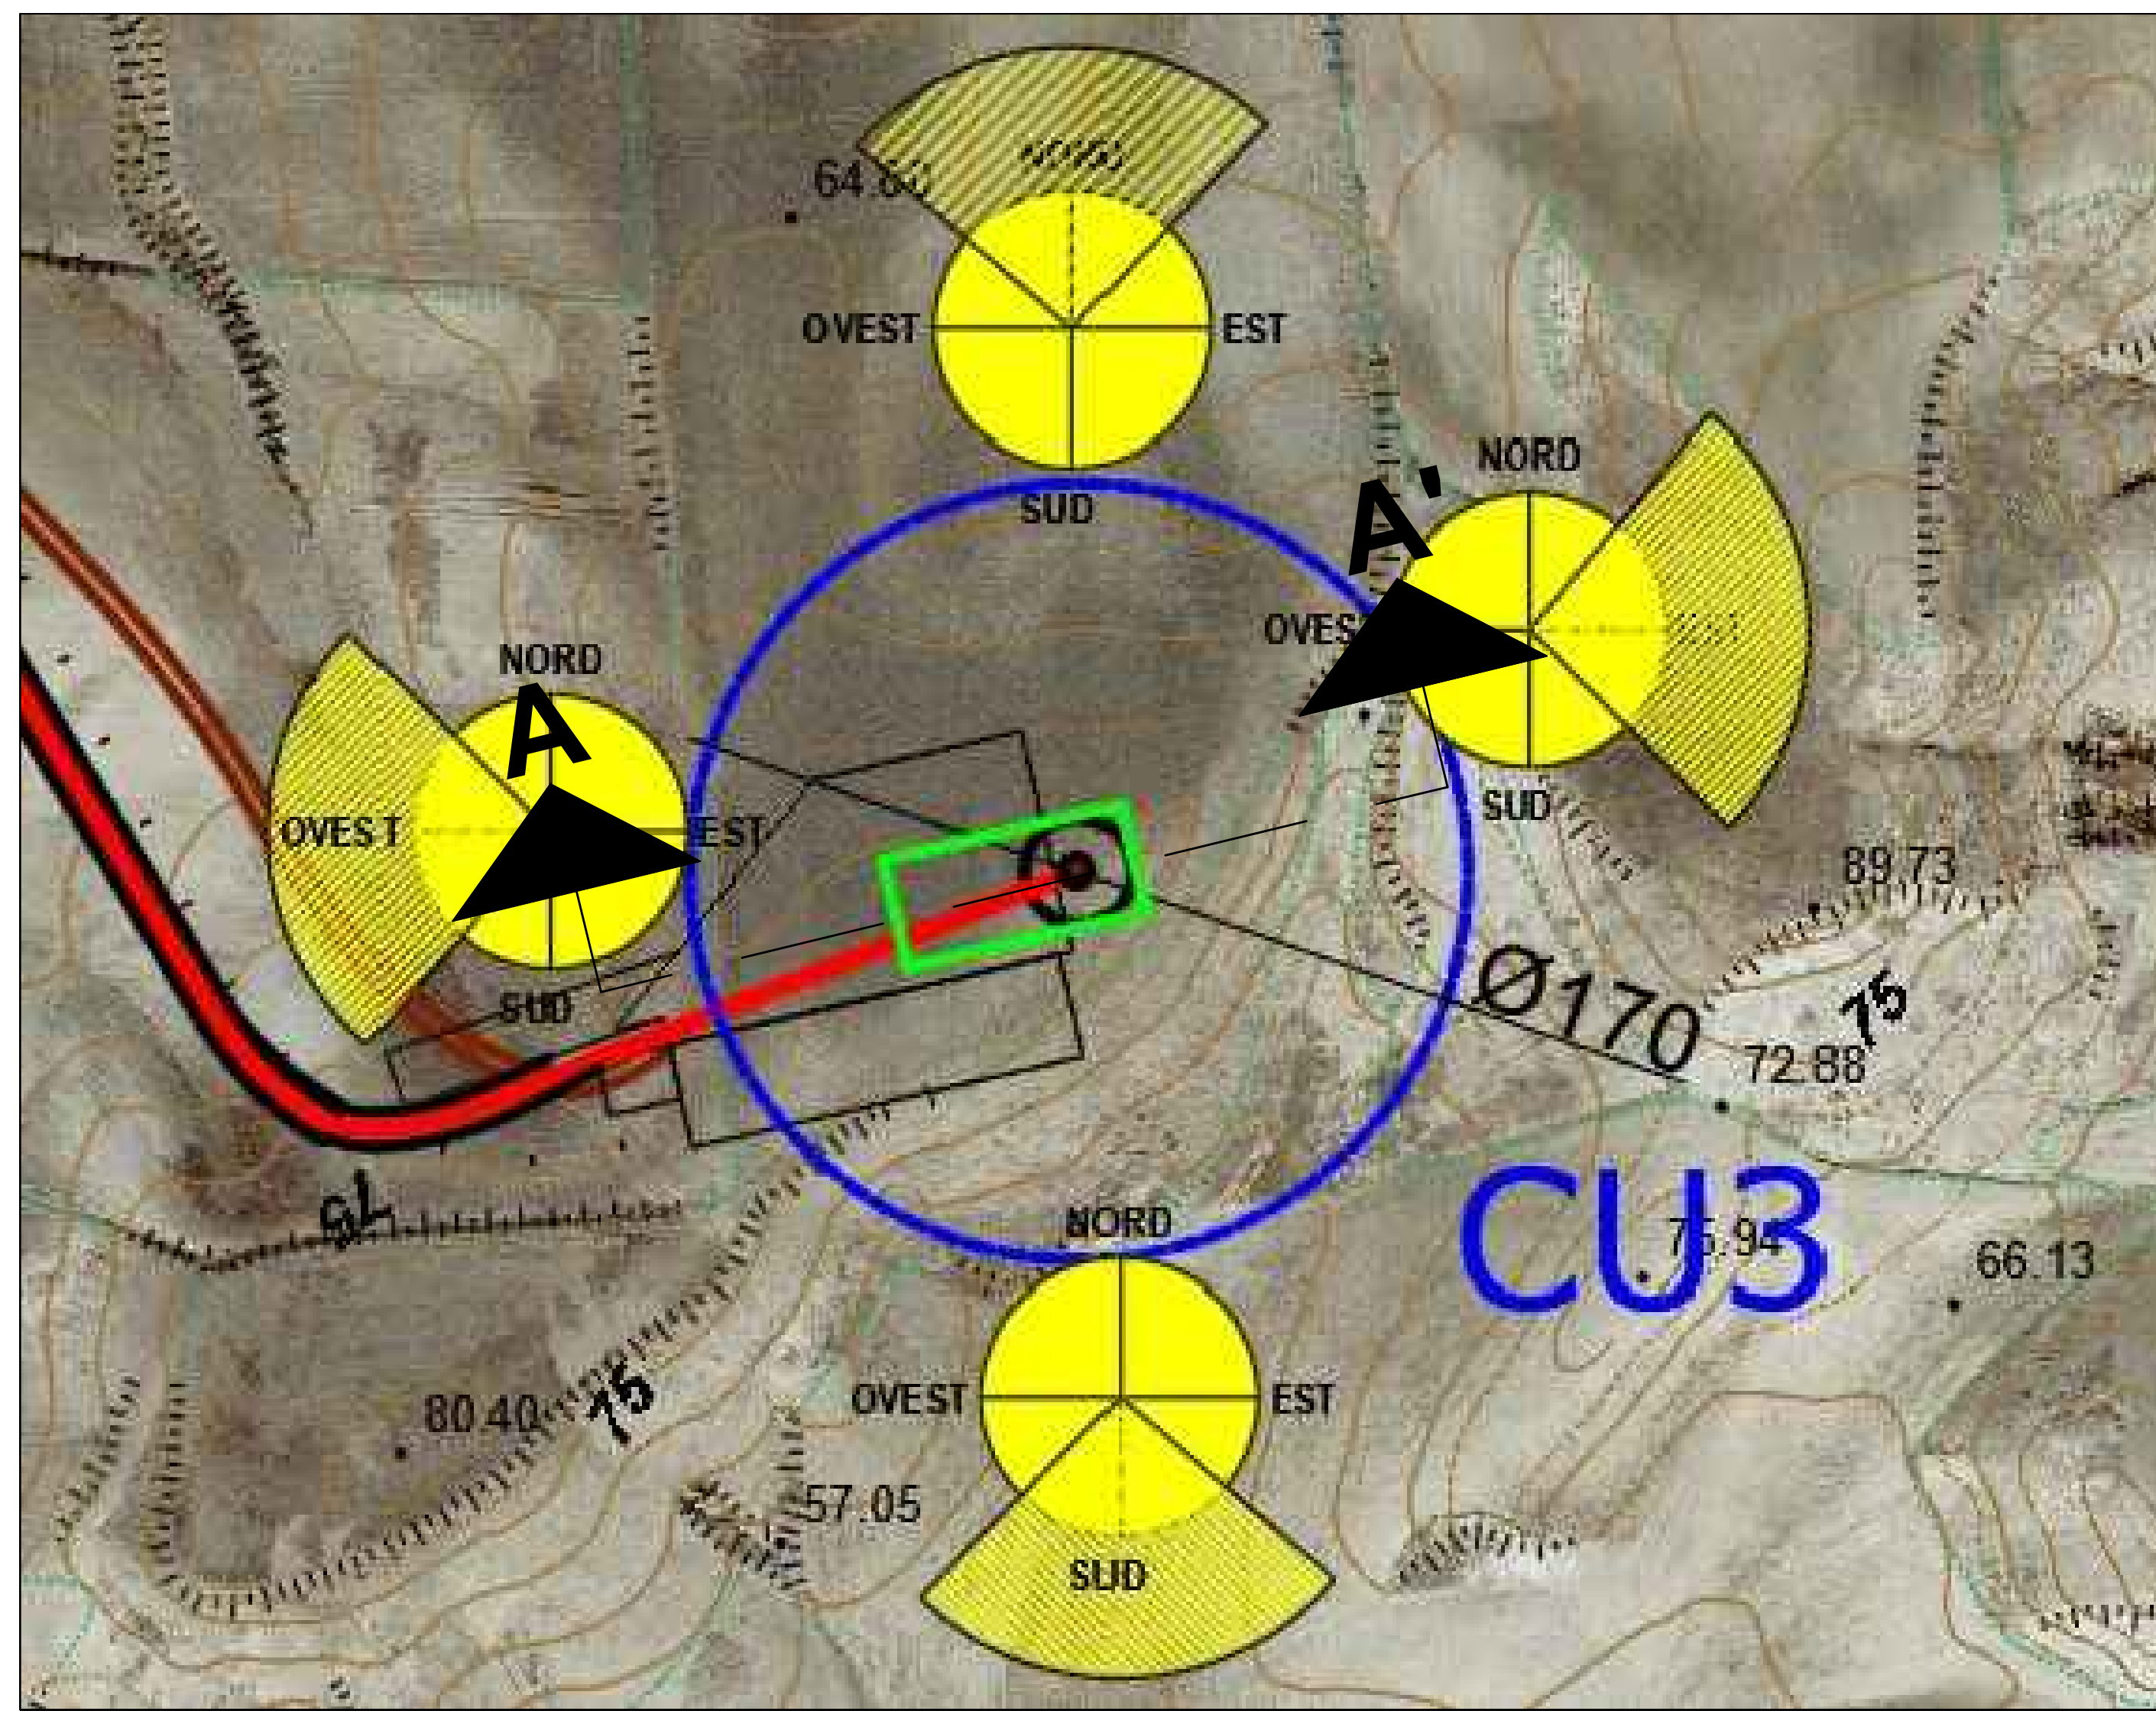


SEZIONE A-A'

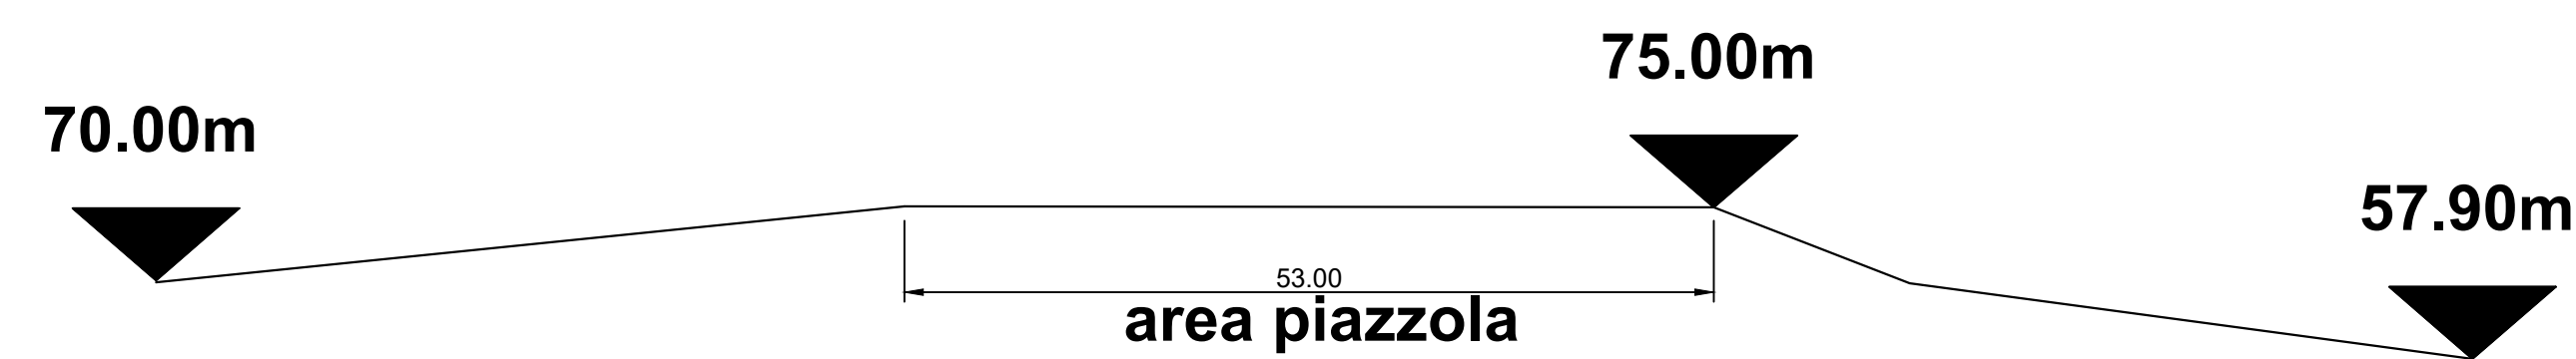

STATO DI FATTO - PROFILO -

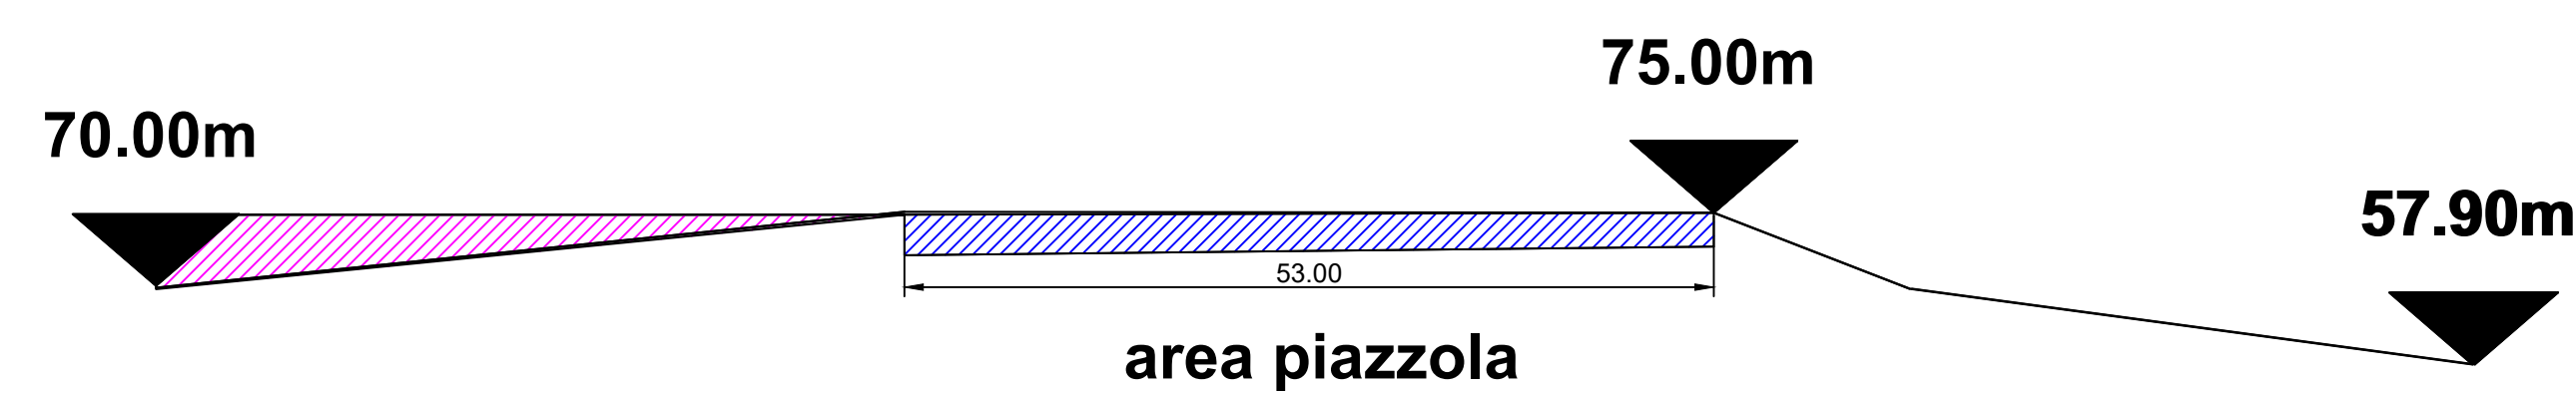


STATO DI FATTO - SEZIONE A-A' DEL TERRENO -

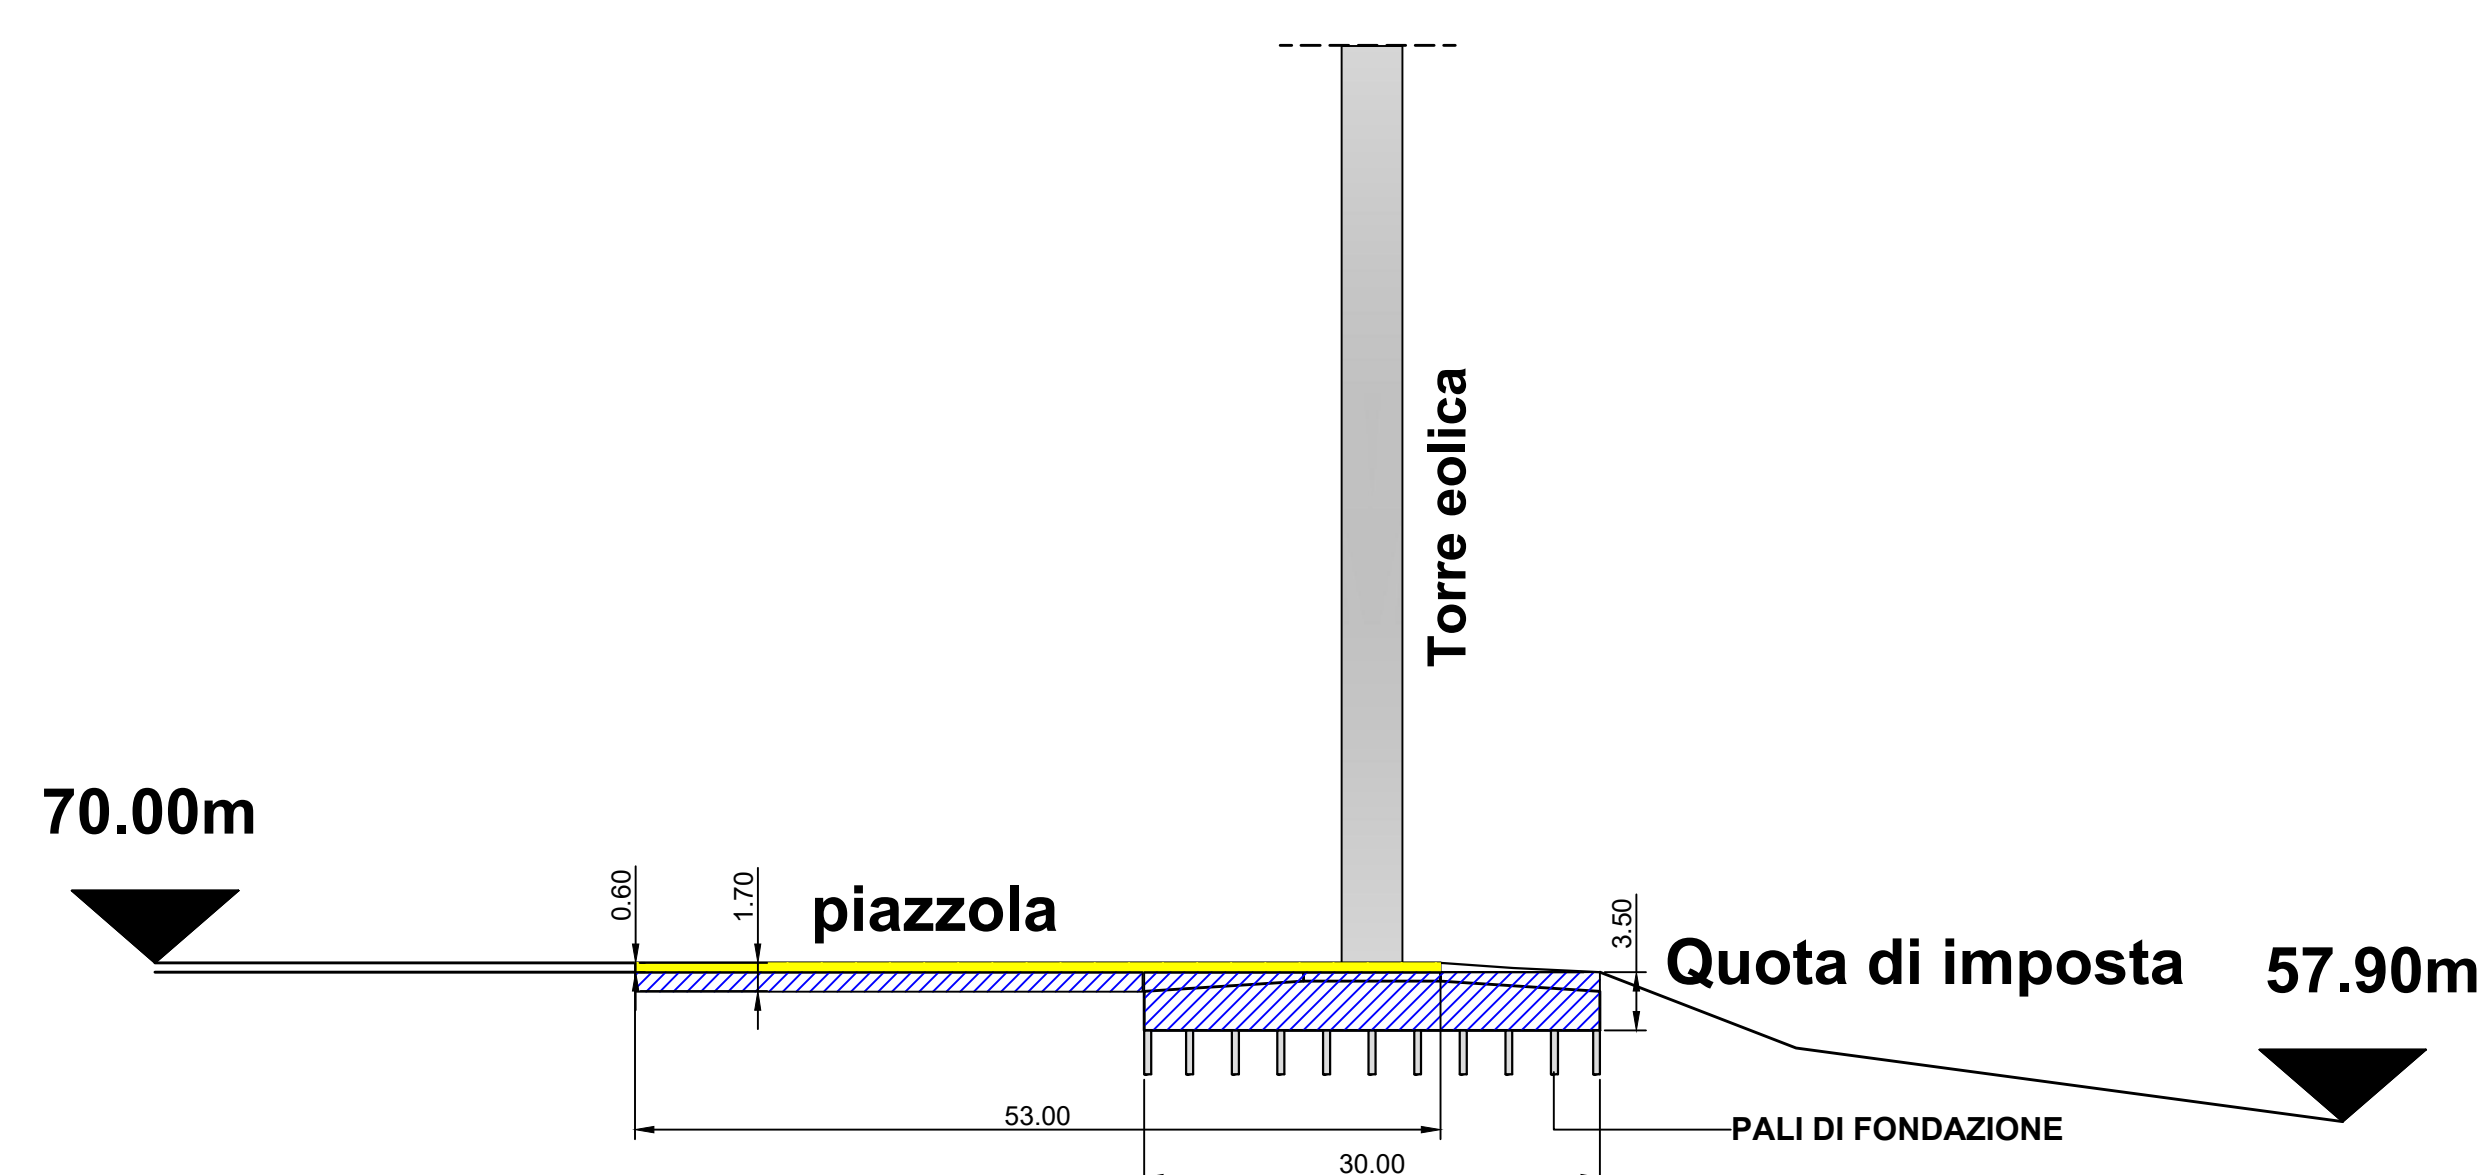

SEZIONE A-A' - STATO DI PROGETTO


- TERRENO RINFORZATO
- SCAVO A SEZIONE APERTA (opere di fondazione)
- RIPORTO (rinforzo tombato con gabbionata e profilo rinverdito)

## TIPICO DELLA PIAZZOLA Fase di esercizio

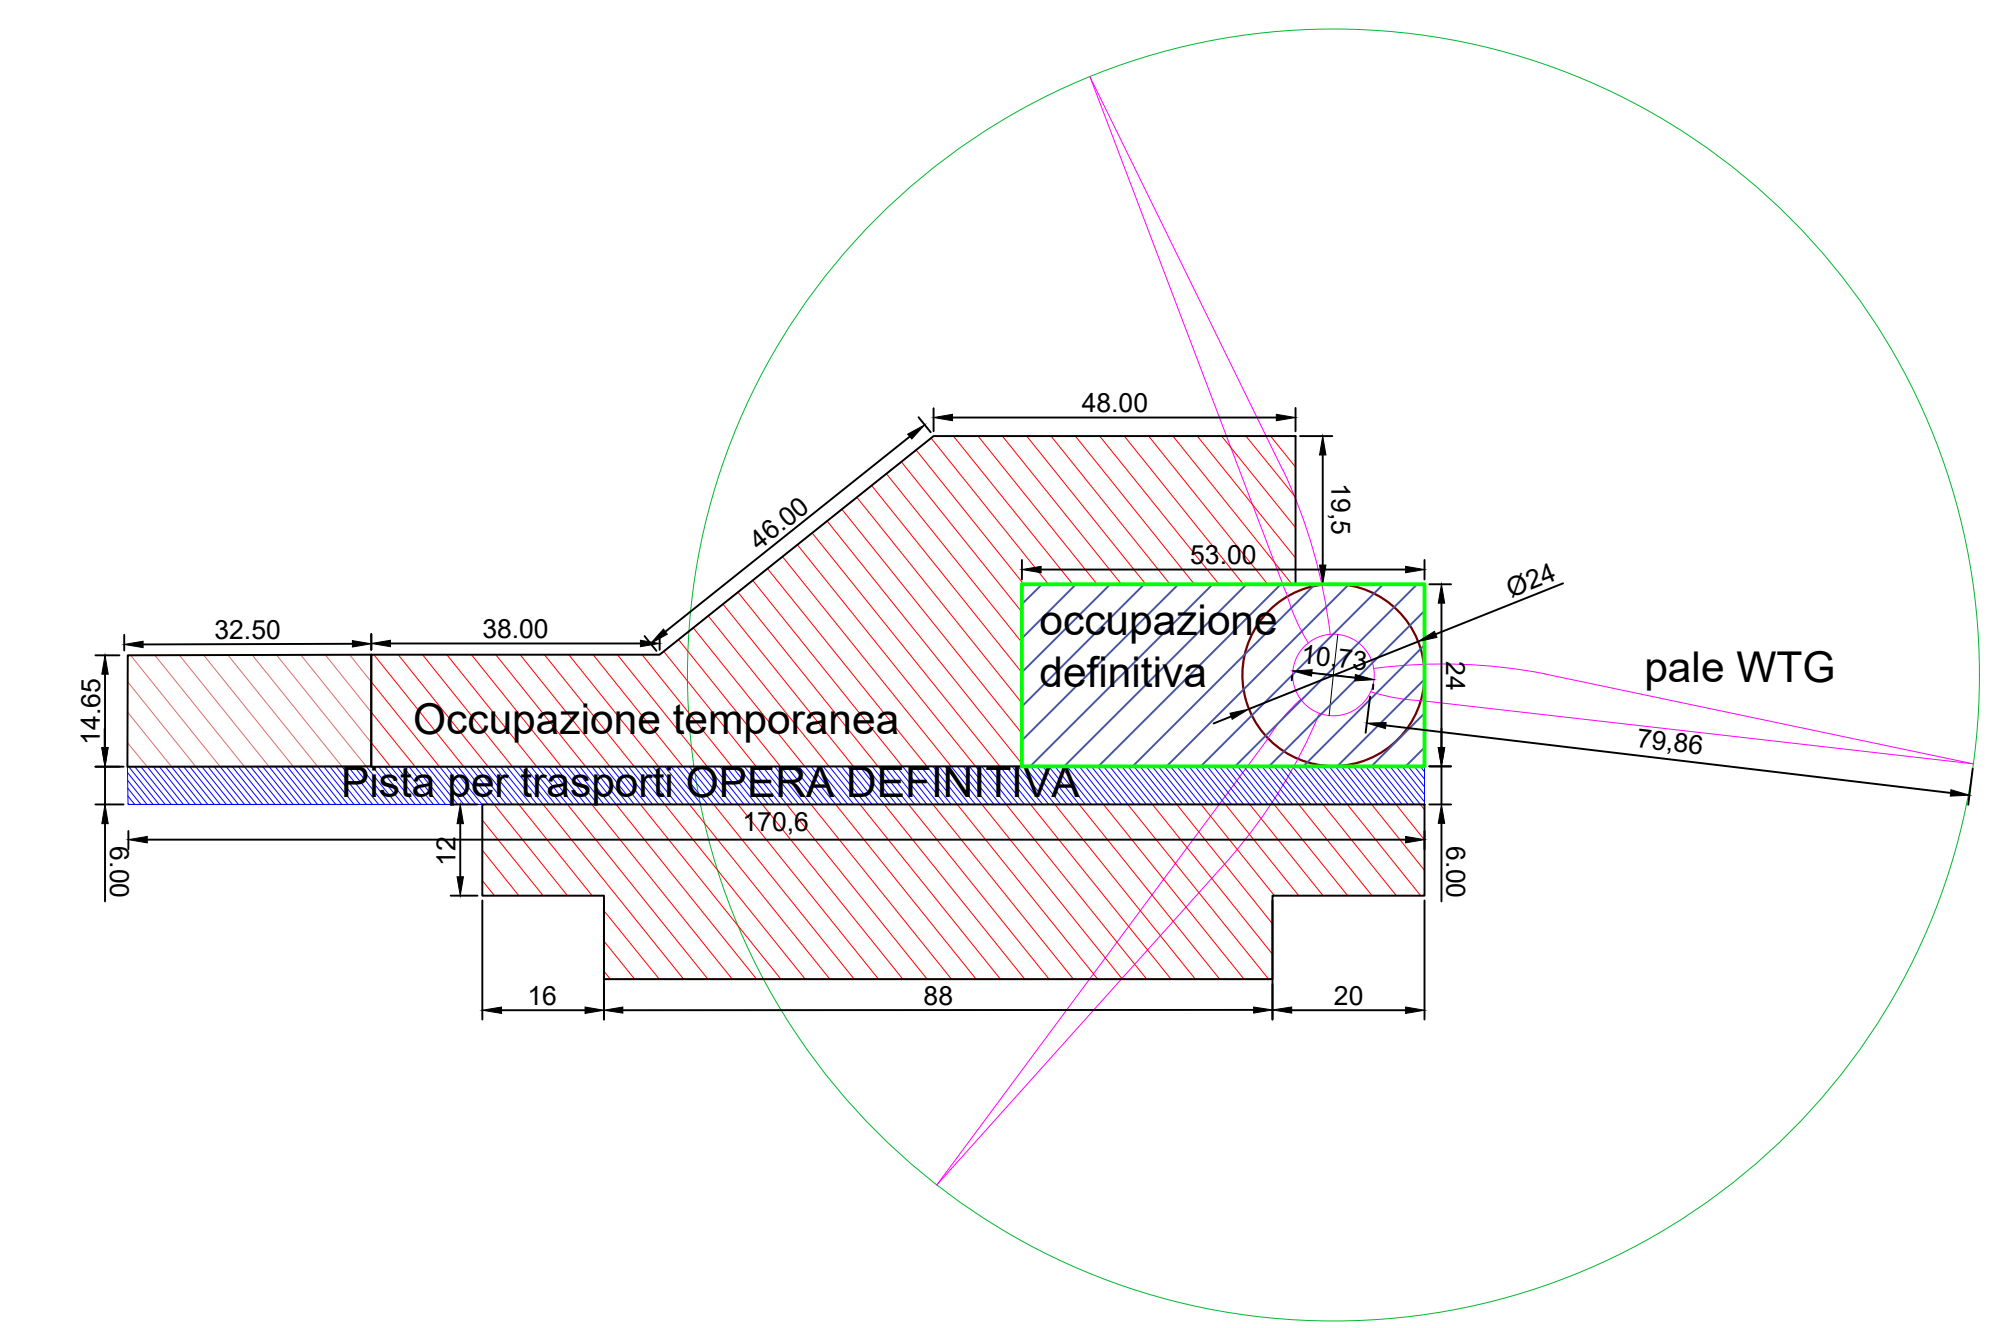

- Piazzola DEFINITIVA per esercizio WTG con all'interno l'area necessaria per il pinto
- Piazzola temporanea (occupata durante assemblaggio WTG) mq. 1271.50
- Area di manovra in fase di esecuzione
- Pista (170.60m x 6.00m) mq. 1.023.60
- Basamento diametro 24.00m (mq. 452.38)
- Area spazzata

## Fase di cantiere posizionamento gru e componenti aerogeneratore

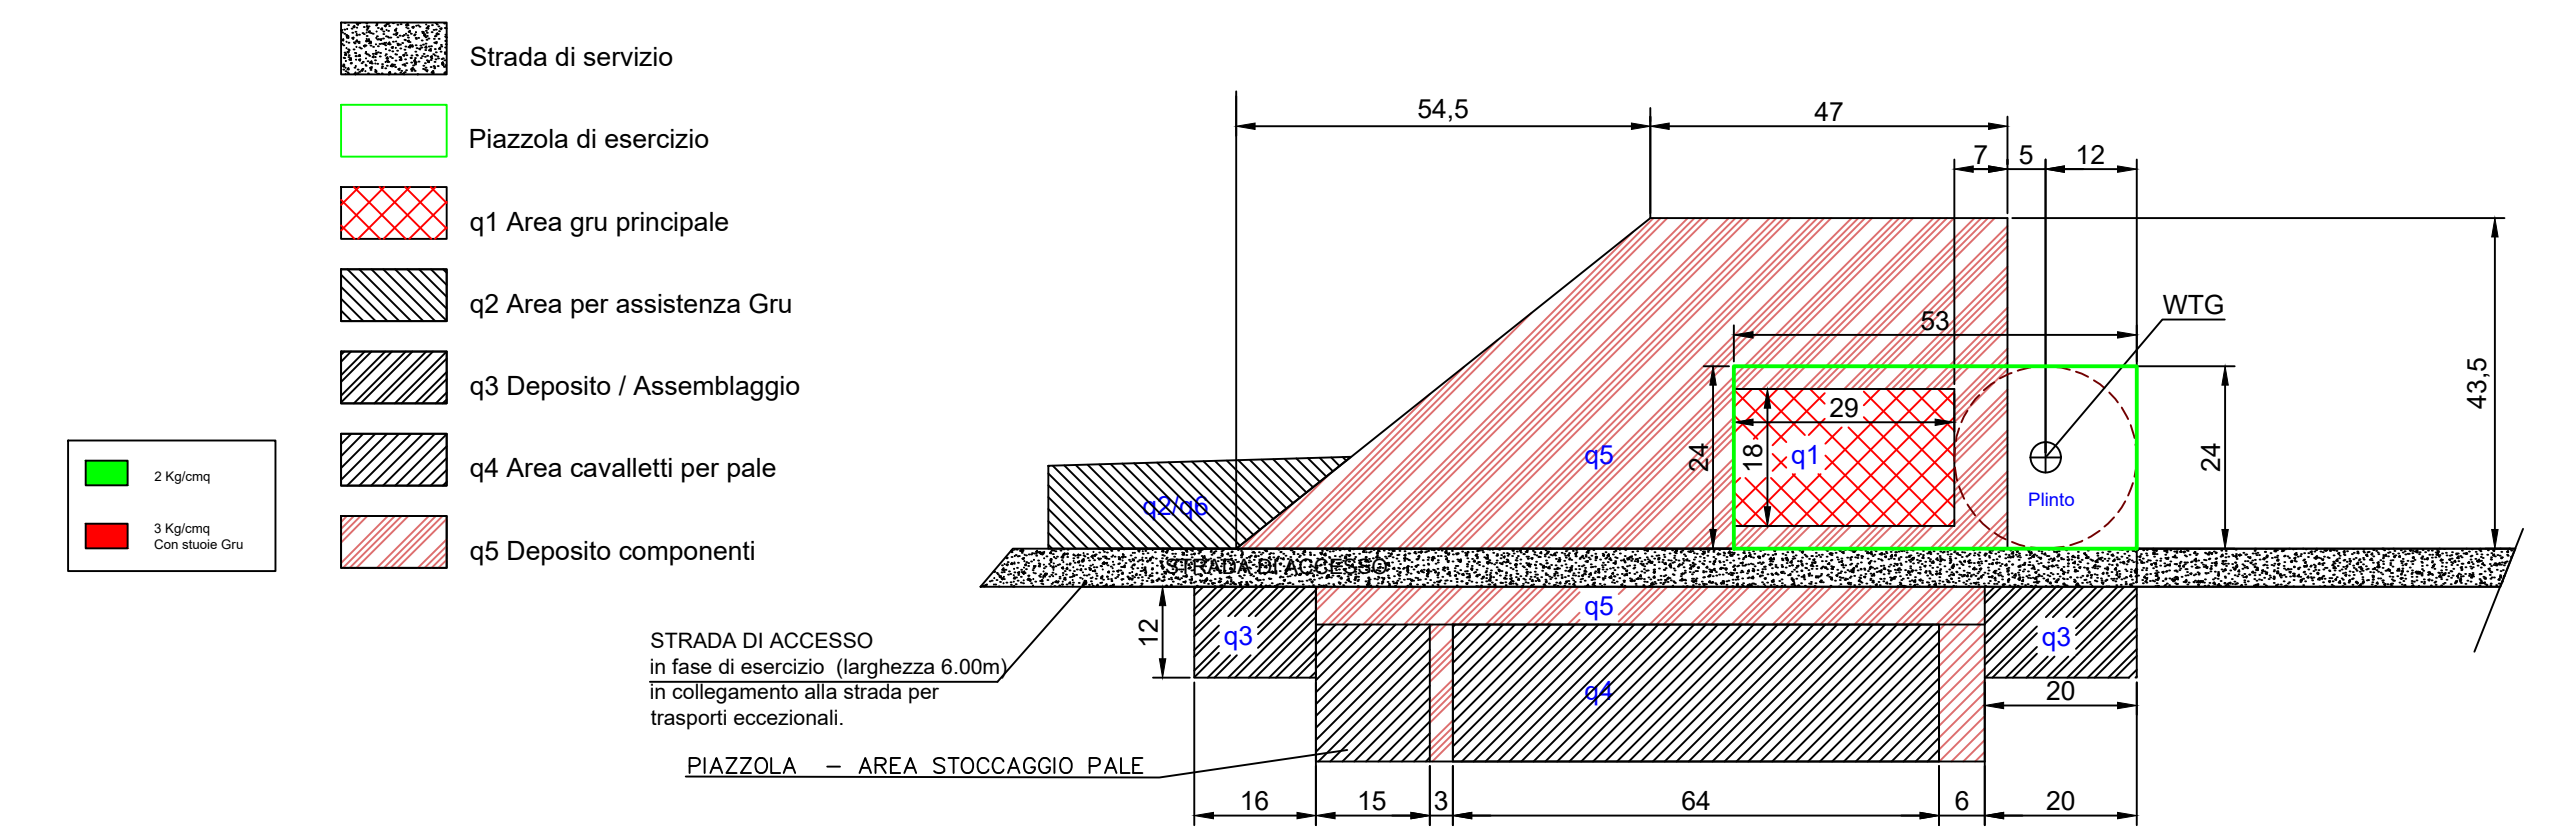


- 2 figure
- 1 figura

- Strada di servizio
- Piazzola di esercizio
- q1 Area gru principale
- q2 Area per assistenza Gru
- q3 Deposito / Assemblaggio
- q4 Area cavalletti per pale
- q5 Deposito componenti

STRADA DI ACCESSO in fase di esercizio (larghezza 6.00m) in collegamento alla strada per trasporti eccezionali.

PIAZZOLA - AREA STOCCAGGIO PALE

## TIPICO DELLA PIAZZOLA Fase di montaggio

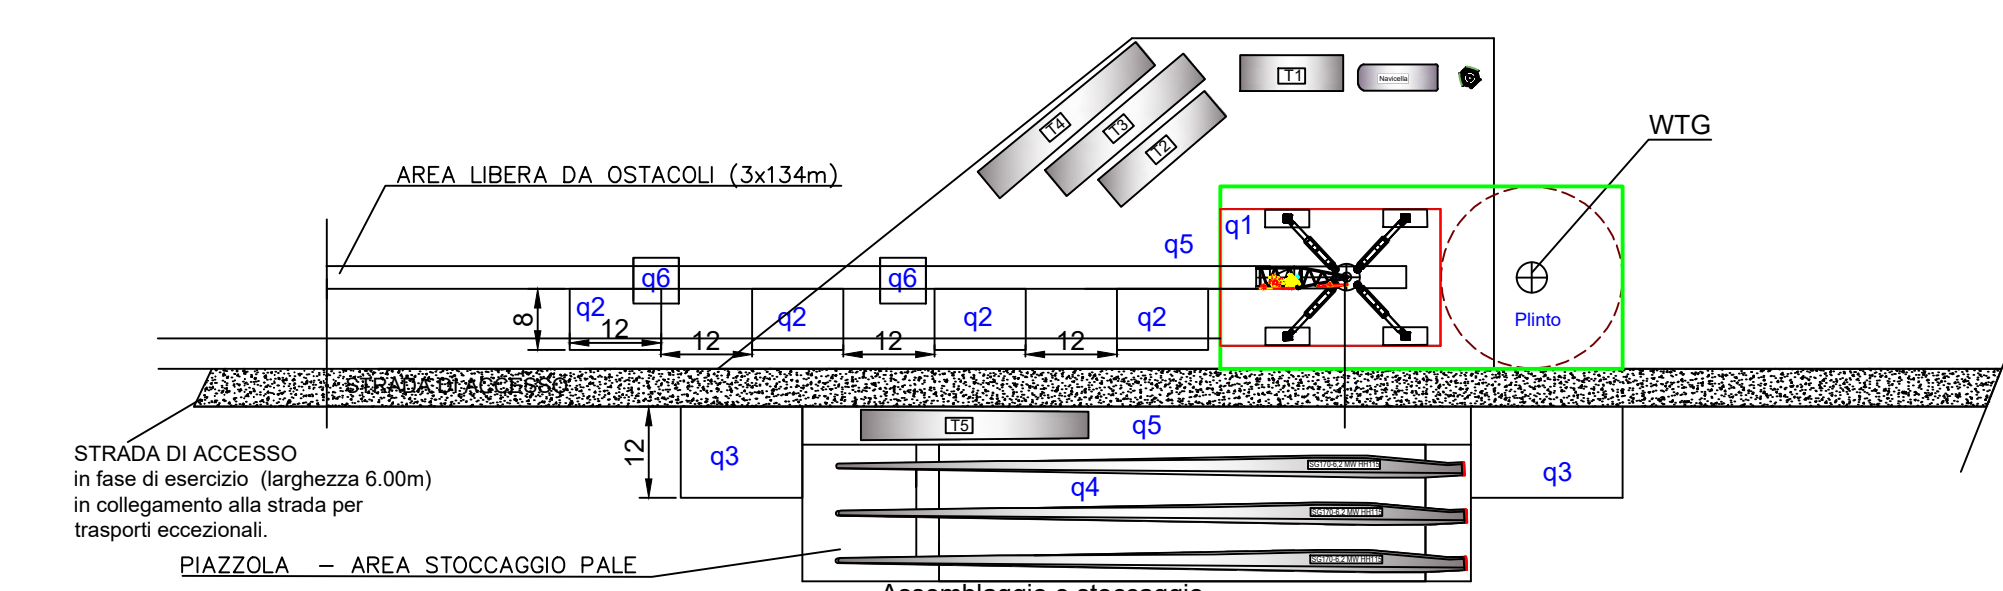

STRADA DI ACCESSO in fase di esercizio (larghezza 6.00m) in collegamento alla strada per trasporti eccezionali.

PIAZZOLA - AREA STOCCAGGIO PALE

## COMUNI DI BELCASTRO E CUTRO PROVINCIA DI CATANZARO E CROTONE



### PROGETTO PARCO EOLICO "CANTORATO"

Elaborato: Int\_CA\_MIC\_14

Scala : 1:1000

Data : 18.08.2024

### PIAZZOLA - AEROGENERATORE CAU3 DI PROGETTO.

COMMITTENTE :  
**ENERGIA LEVANTE S.r.l.**  
Società del Gruppo

Il progettista  
Ferraro architetto Francesco

N° REVISIONE	Data revisione	Elaborato	Controllato	Approvato	NOTE
1			F.F.	G.M.	

E' vietata la copia anche parziale del presente elaborato

ENERGIA LEVANTE S.r.l.

Via Luca Gavirio n°9/11 - Regio Eor - 4° piano - Cap. 00143 ROMA (Italia)  
P.IVA 10240591007 - REA RM1219825 - PEC: energialevantesrl@legalmail.it  
Indirizzo email: www.sserenewables.com - Telefono: (+39) 0654832107