



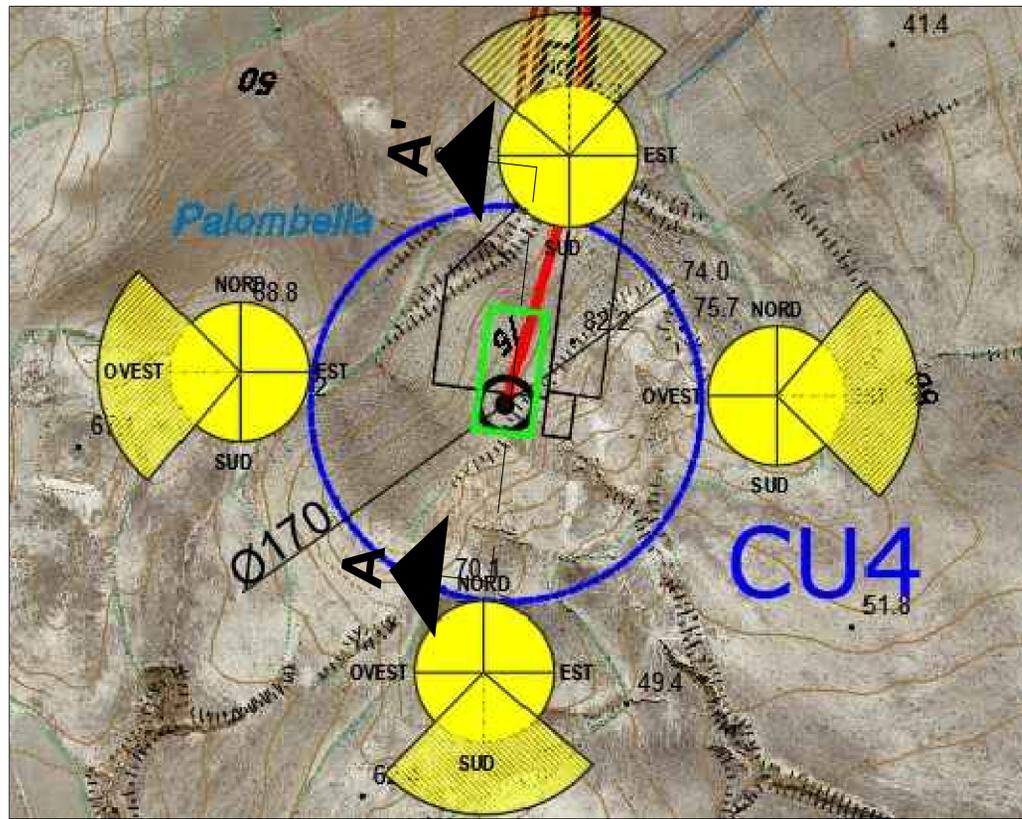


# AEREOGENERATORE CU4




SEZIONE A-A'

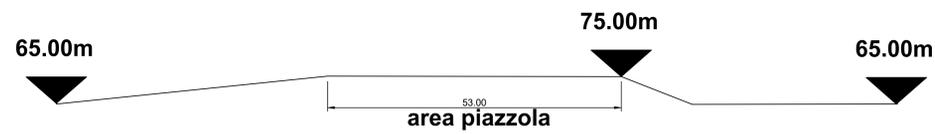

STATO DI FATTO - PROFILO -

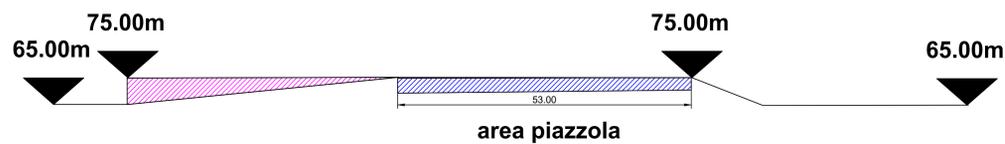


STATO DI FATTO - SEZIONE A-A' DEL TERRENO -

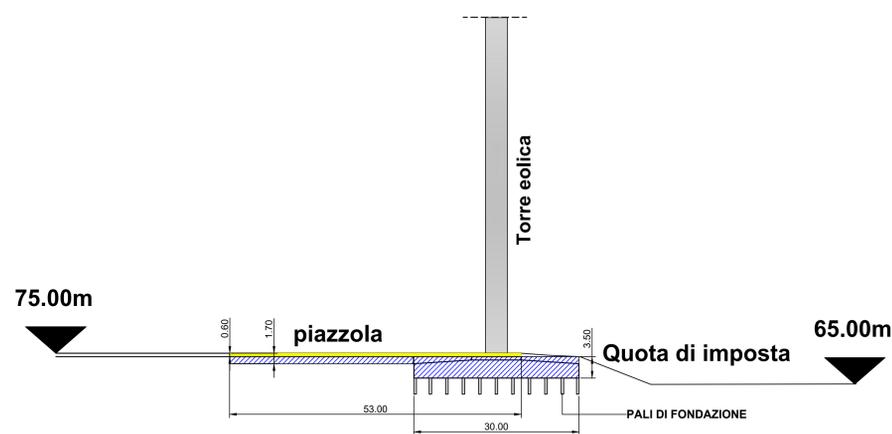


SEZIONE A-A' - STATO DI PROGETTO

- TERRENO RINFORZATO
- SCAVO A SEZIONE APERTA (opere di fondazione)
- RIporto (rinforzo tombato con gabbionata e profilo rinverdito)


## TIPICO DELLA PIAZZOLA Fase di esercizio

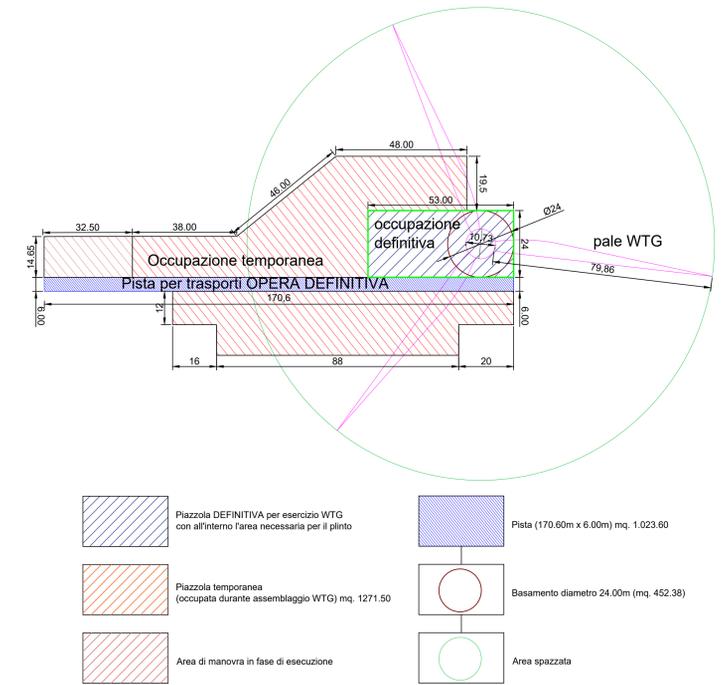

## Fase di cantiere posizionamento gru e componenti aerogeneratore

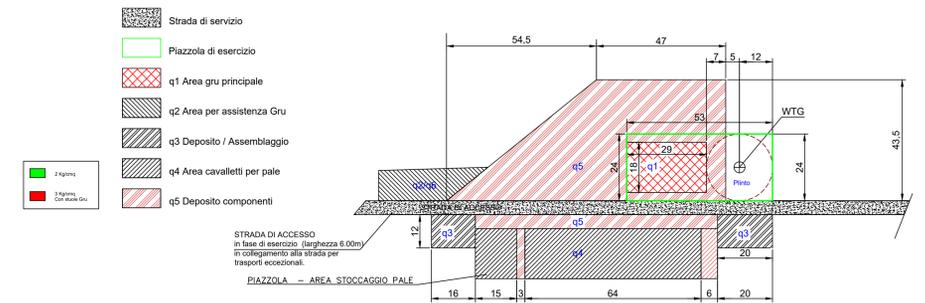

## TIPICO DELLA PIAZZOLA Fase di montaggio

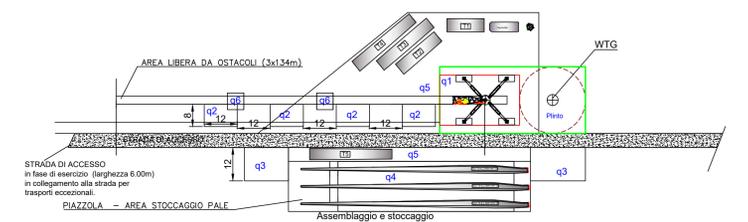

## COMUNI DI BELCASTRO E CUTRO

PROVINCIA DI CATANZARO E CROTONE



## PROGETTO PARCO EOLICO "CANTORATO"

Elaborato: Int\_CA\_MIC\_15

Scala : 1:1000

Data : 18.08.2024

## PIAZZOLA - AEROGENERATORE CAU4 DI PROGETTO.

COMMITTENTE :

ENERGIA LEVANTE S.r.l.

Società del Gruppo

Il progettista  
Ferraro architetto Francesco

N° REVISIONE	Data revisione	Elaborato	Controllato	Approvato	NOTE
1			F.F.	G.M.	

E' vietata la copia anche parziale del presente elaborato

ENERGIA LEVANTE S.r.l.

Via Luca Gauroico n°9/11 - Regus Eur - 4° piano - Cap. 00143 ROMA (Italia)  
P.IVA 10240591007 - REA RM1219825 - PEC: energialevente@legemmail.it  
Indirizzo email: www.energievolabile.com - Telefono: (+39) 0654832107