PUNTI DI SCATTO FOTOGRAFICO

STATO DI FATTO DELL'AREA - CONTESTO PAESAGGISTICO allegati all'Elaborato CA_T22

AEREOGENERATORE CU6

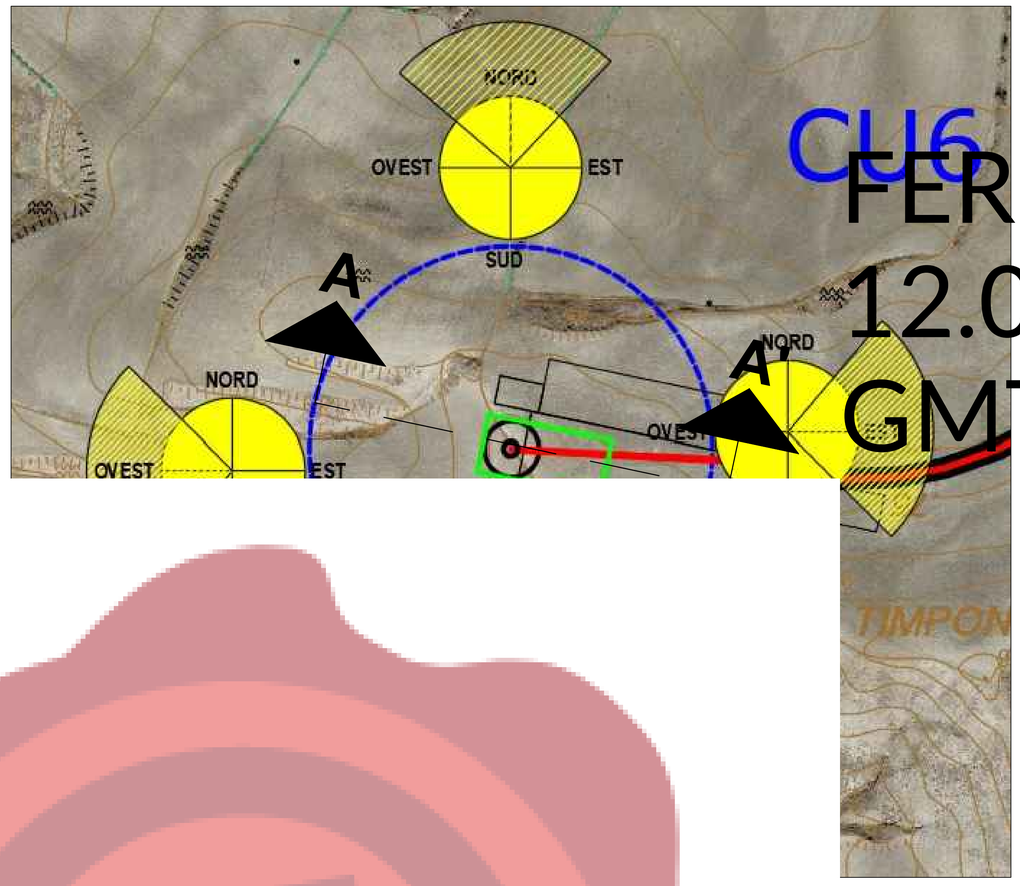

FERRARO FRANCESCO
12.09.2024 06:56:28
GMT+01:00

75.00m

75.00m

TIPICO DELLA PIAZZOLA
Fase di esercizio

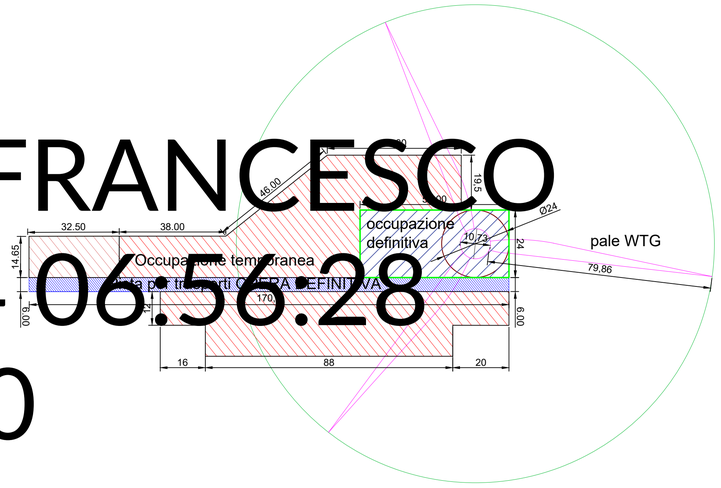

Fase di cantiere posizionamento gru e componenti aerogeneratore

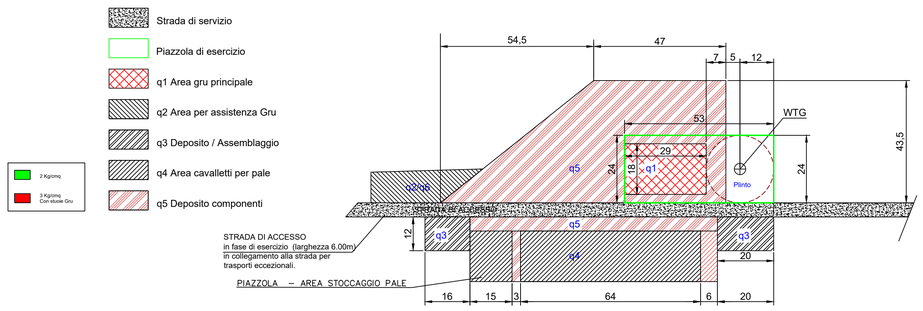

TIPICO DELLA PIAZZOLA
Fase di montaggio

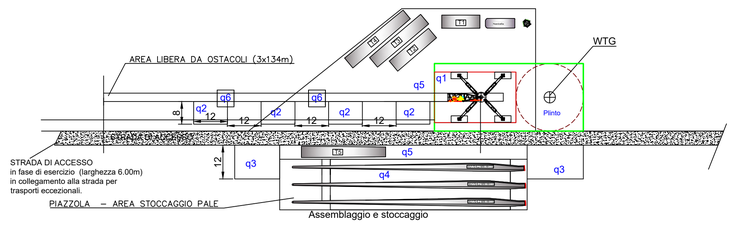

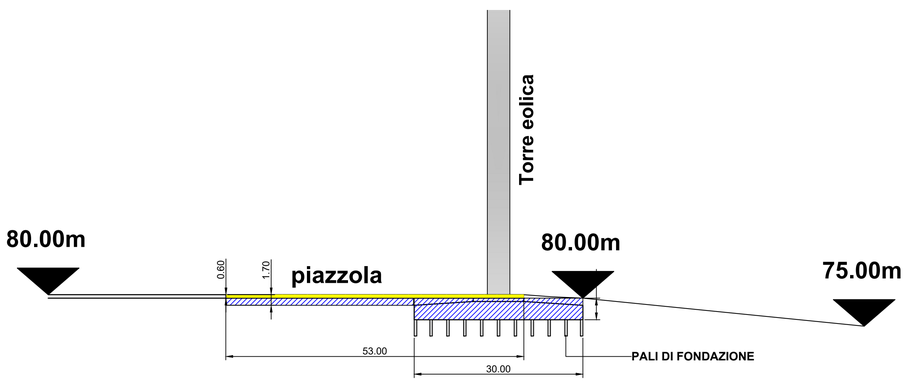

SEZIONE A-A' - STATO DI PROGETTO

TERRENO RINFORZATO

SCAVO A SEZIONE APERTA (opere di fondazione)

RIPORTO (rinforzo tombato con gabbionata e profilo rinverdito)

COMUNI DI BELCASTRO E CUTRO

PROVINCIA DI CATANZARO E CROTONE

PROGETTO PARCO EOLICO "CANTORATO"

Elaborato:Int_CA_MIC_17	PIAZZOLA - AEROGENERATORE CAU6 DI PROGETTO.
Scala : 1:1000	
Data : 18.08.2024	

FERRARO FRANCESCO 12.09.2024 06:56:28 GMT+01:00

COMMITTENTE :
ENERGIA LEVANTE S.r.l.
Società del Gruppo

Il progettista
Ferraro architetto Francesco

N° REVISIONE	Data revisione	Elaborato	Controllato	Approvato	NOTE
1			F.F.	G.M.	

E' vietata la copia anche parziale del presente elaborato

ENERGIA LEVANTE S.r.l.
Via Luca Gaurico n°9/11 - Regus Eur - 4° piano - Cap. 00143 ROMA (Italia)
P.IVA 10240591007 - REA RM1219825 - PEC: energialevantesrl@legalmail.it
Indirizzo email: www.sserenewables.com - Telefono: (+39) 0654832107