PUNTI DI SCATTO FOTOGRAFICO

STATO DI FATTO DELL'AREA - CONTESTO PAESAGGISTICO allegati all'Elaborato CA_T22

AEREOGENERATORE CU9

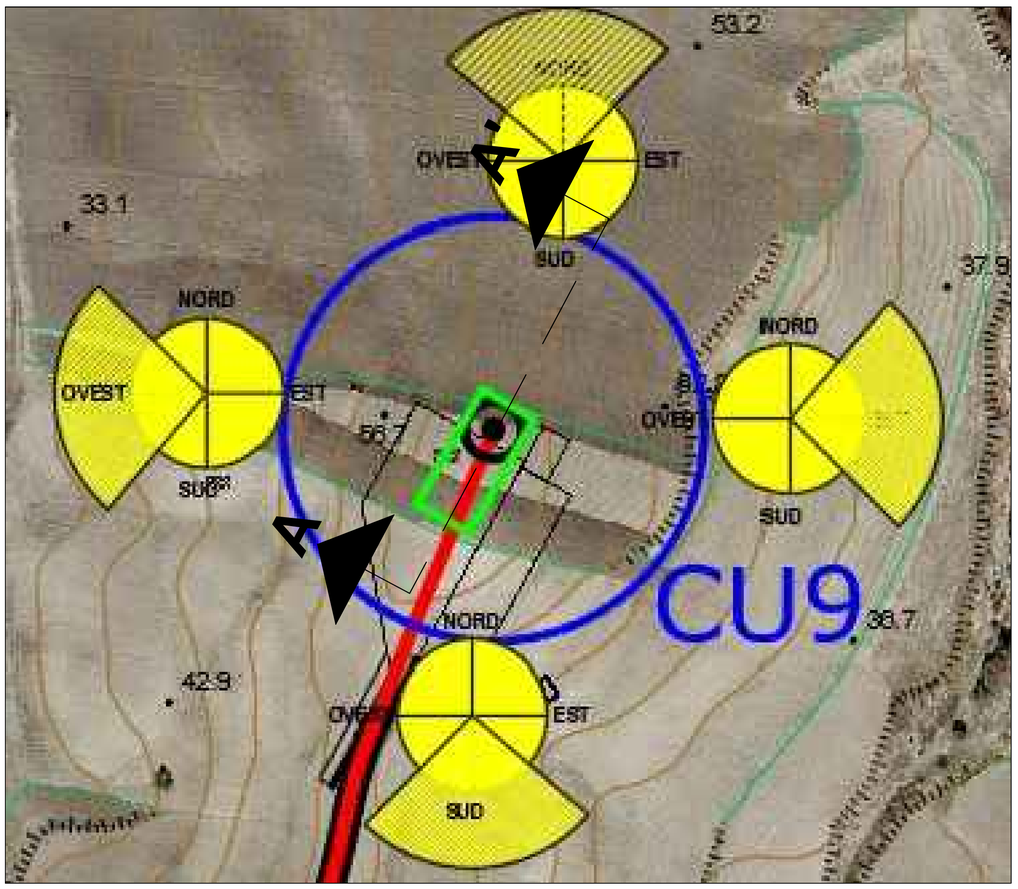

SEZIONE A-A'

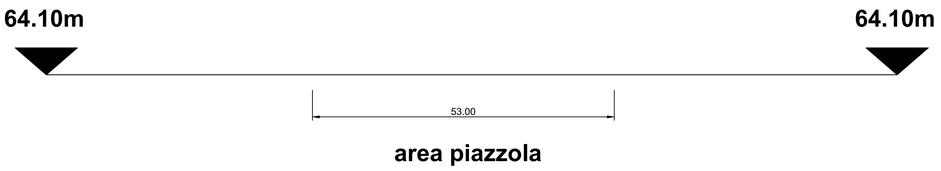

STATO DI FATTO - PROFILO -

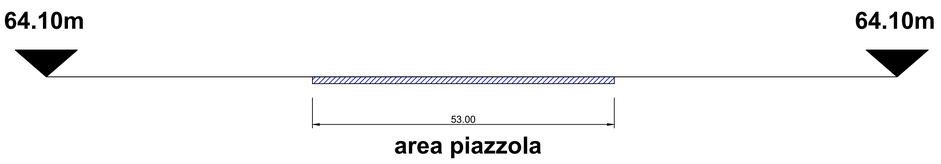

STATO DI FATTO - SEZIONE A-A' DEL TERRENO -

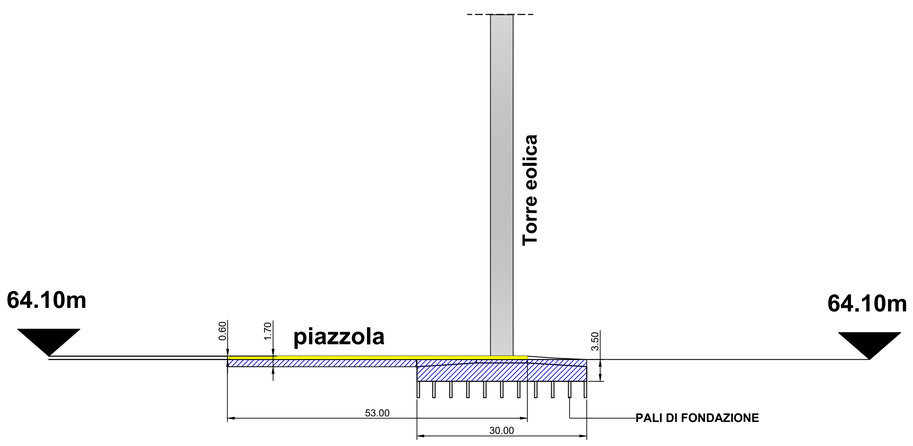

SEZIONE A-A' - STATO DI PROGETTO

TERRENO RINFORZATO

SCAVO A SEZIONE APERTA (opere di fondazione)

RIPORTO (rinforzo tombato con gabbionata e profilo rinverdito)

TIPICO DELLA PIAZZOLA

Fase di esercizio

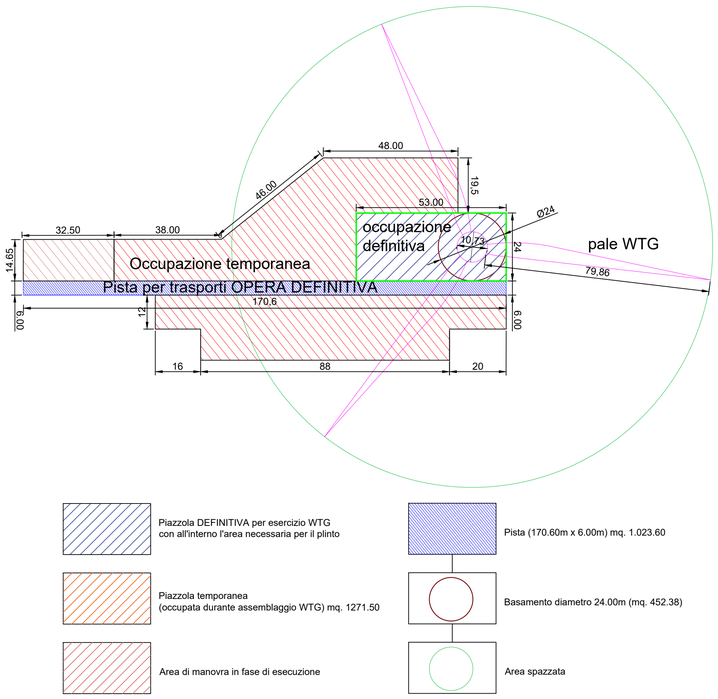

Piazzola DEFINITIVA per esercizio WTG con all'interno l'area necessaria per il plinto

Piazzola temporanea (occupata durante assemblaggio WTG) mq. 1271.50

Area di manovra in fase di esecuzione

Pista (170.60m x 6.00m) mq. 1.023.60

Basamento diametro 24.00m (mq. 452.38)

Area spazzata

Fase di cantiere posizionamento gru e componenti aerogeneratore

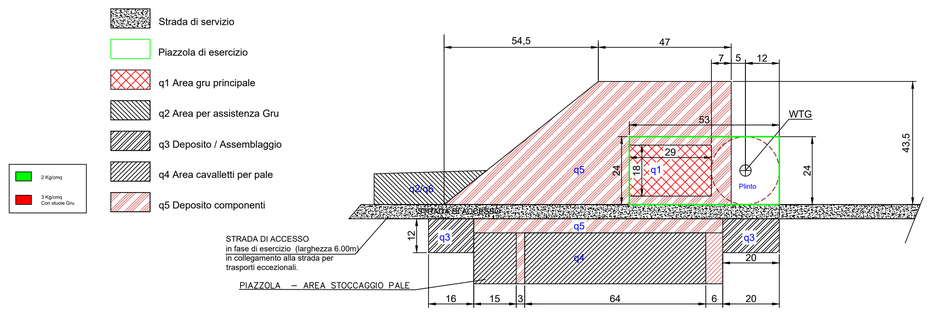

TIPICO DELLA PIAZZOLA

Fase di montaggio

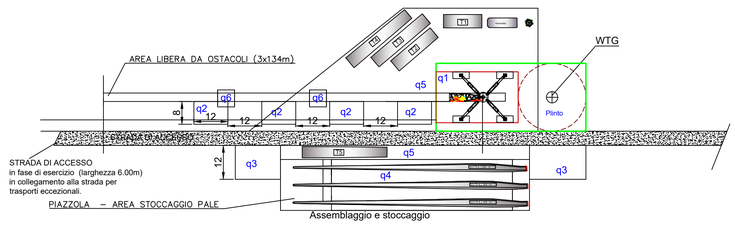

COMUNI DI BELCASTRO E CUTRO

PROVINCIA DI CATANZARO E CROTONE

PROGETTO PARCO EOLICO "CANTORATO"

Elaborato:Int_CA_MIC_20	PIAZZOLA - AEROGENERATORE CAU9 DI PROGETTO.
Scala : 1:1000	
Data : 18.08.2024	

COMMITTENTE :

ENERGIA LEVANTE S.r.l.

Società del Gruppo

sse Renewables | For a better world of energy

Il progettista

Ferraro architetto Francesco

FERRARO FRANCESCO 12.09.2024 06:55:44 GMT+01:00

N° REVISIONE	Data revisione	Elaborato	Controllato	Approvato	NOTI
1			F.F.	G.M.	

E' vietata la copia anche parziale del presente elaborato

ENERGIA LEVANTE S.r.l.

Via Luca Gaurico n°9/11 - Regus Eur - 4° piano - Cap. 00143 ROMA (Italia)

P.IVA 10240591007 - REA RM1219825 - PEC: energialevantesrl@legalmail.it

Indirizzo email: www.sserenewables.com - Telefono: (+39) 0654832107