

LEGENDA

TRACCIATO DI PROGETTO

- Tracciato ferroviario
- Nuova viabilità
- Barriere antirumore
- Opere a verde di progetto
- Demolizioni fabbricati
- Demolizioni binari
- Sistemazioni idrauliche
- Progetto oggetto di esito di approvazione SIA parti variate

COMPONENTI AMBIENTALI MONITORATE

COMPONENTE MONITORATA

- XXX n.
- ID PUNTO DI MONITORAGGIO
- FASE


FASE

- Monitoraggio ante operam
- Monitoraggio in corso d'opera
- Monitoraggio post operam
- ASO - Acque sotterranee
- ASU - Acque superficiali
- SUO - Suolo e sottosuolo
- VEG - FAU Vegetazione e Fauna
- VEG CC - Conservazione cumuli materiale vegetazione
- VEG VV - Vigore Vegetativo
- PAE - Paesaggio
- CEM - Campi elettromagnetici
- VIL/VIC - Vibrazioni
- RUC - Rumore di Cantiere
- RUF - Rumore Ferroviario

CANTIERIZZAZIONE

- CB - CANTIERE BASE
- CO - CANTIERE OPERATIVO
- AT - AREA TECNICA PER OPERA
- AS - AREA DI STOCCAGGIO
- DT - DEPOSITO TERRE
- AR - CANTIERE ARMAMENTO E TECNOLOGIE
- OPERE IN PROGETTO
- IMPIANTO CONGLOMERATI COLABETON (S.R.L.) Viale Aristide Merloni, 69 60044 Fabriano AN
- IMPIANTO DI BETONAGGIO E FRANTUMAZIONE DI CANTIERE
- VIABILITA' PRIMARIA
- VIABILITA' PRINCIPALE
- VIABILITA' SECONDARIA
- VIABILITA' PODERALE
- PISTA DI CANTIERE
- ACCESSO AI CANTIERI
- DIREZIONI
- LINEA FERROVIARIA/OPERE DI PROGETTO
- LINEA FERROVIARIA ESISTENTE

0 100 200 m

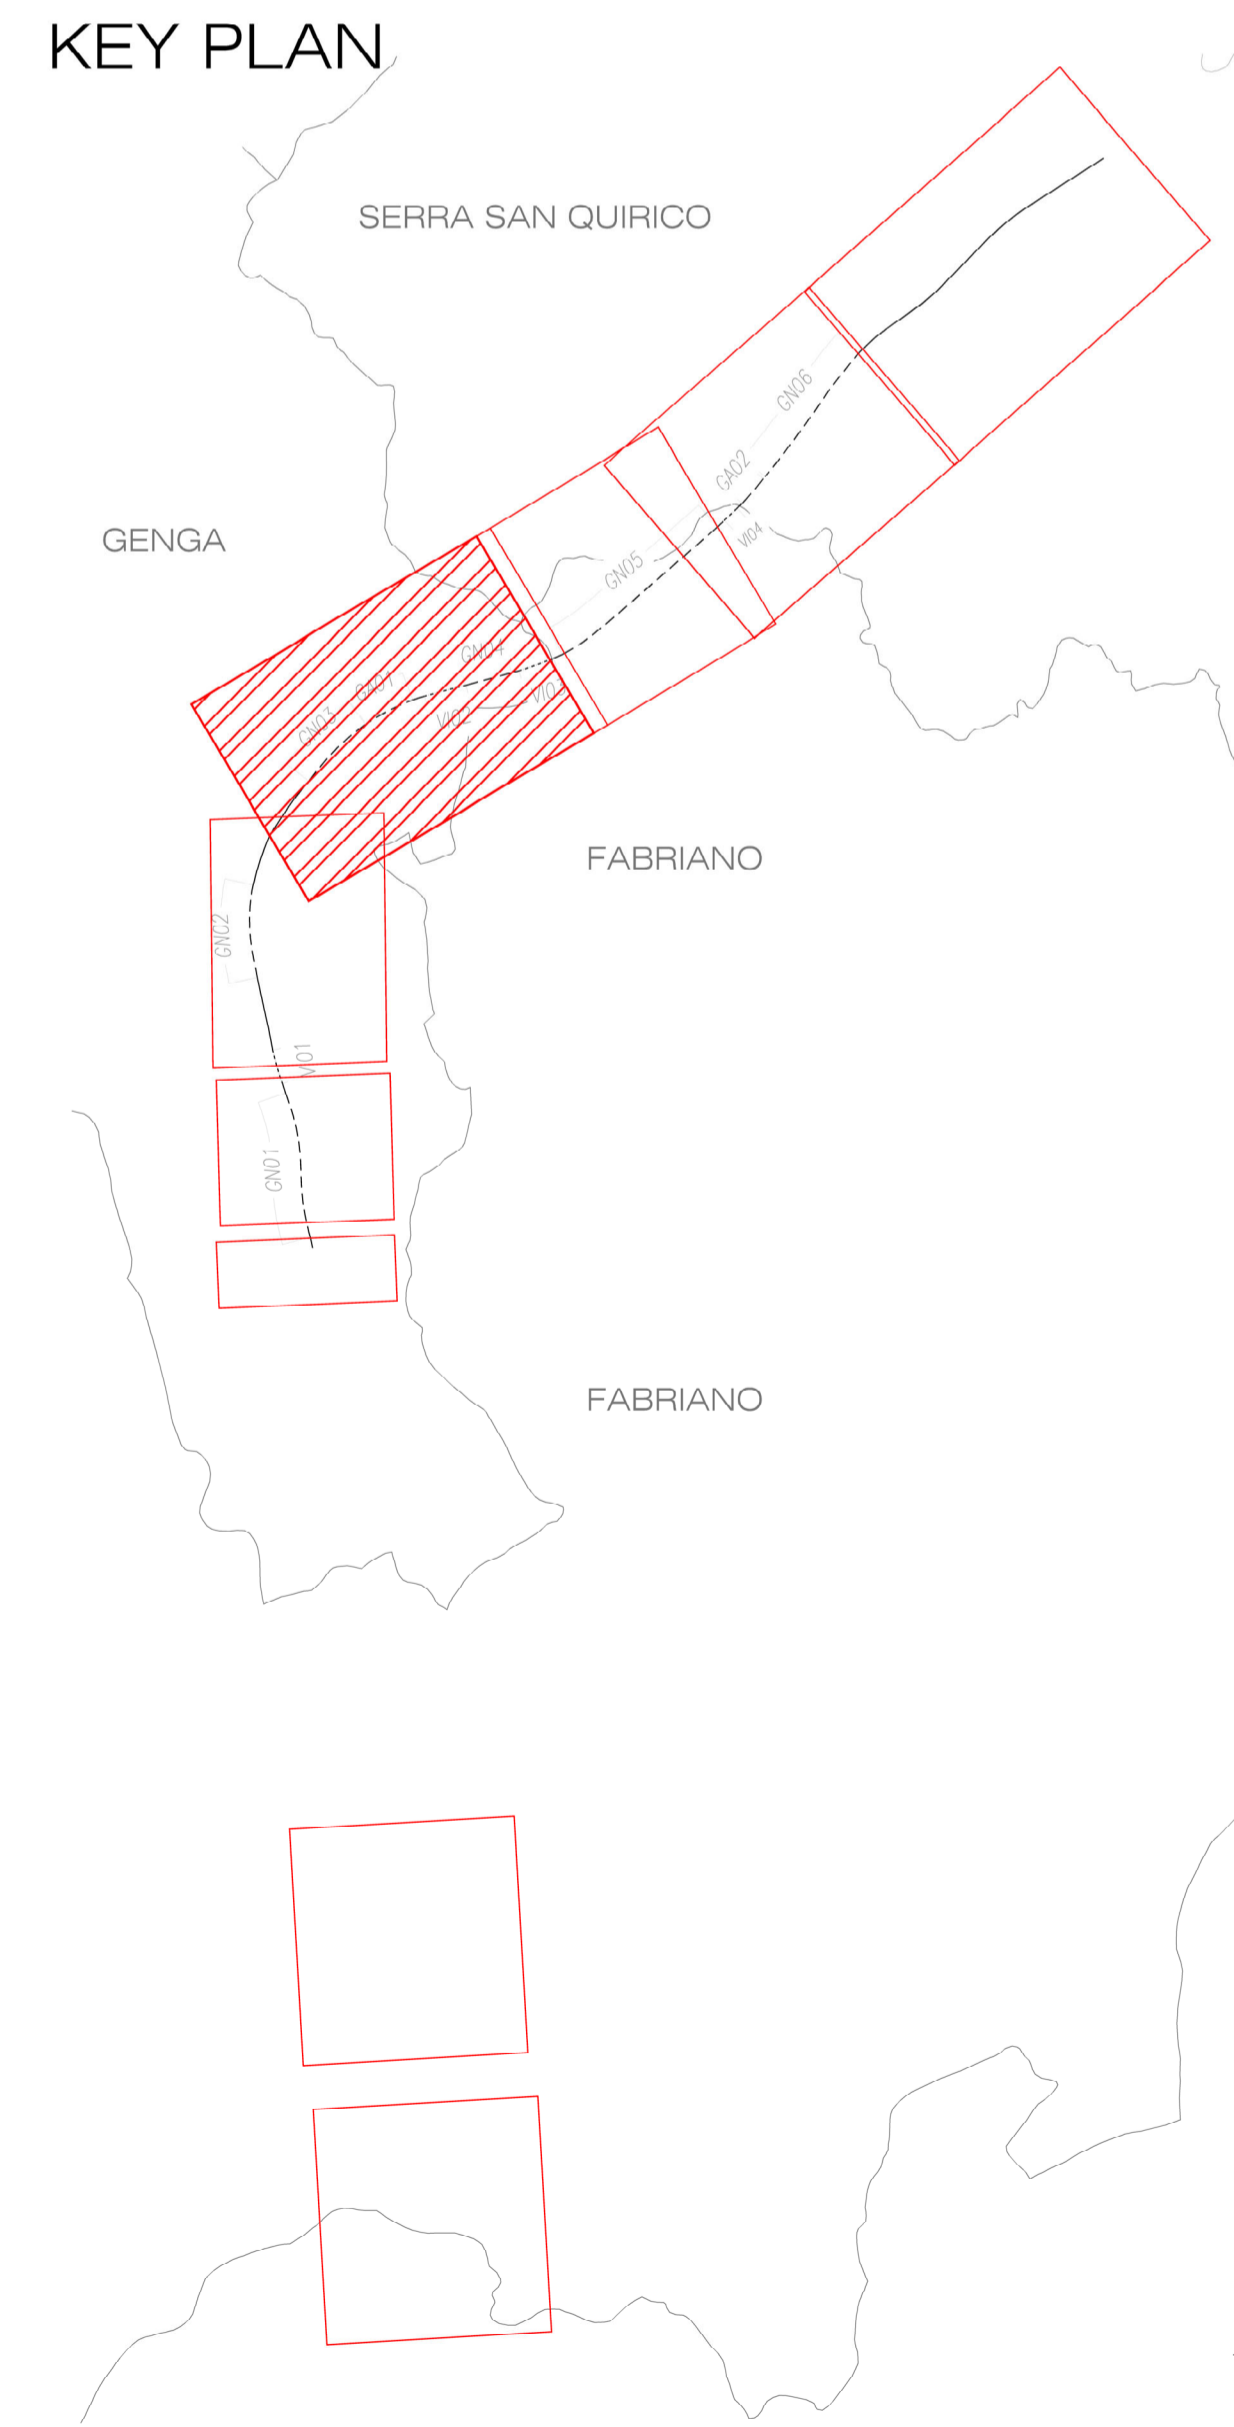

COMMITTENTE:

PROGETTAZIONE:

DIREZIONE PROGETTAZIONE

U.O. ARCHITETTURA, AMBIENTE E TERRITORIO

S.O. AMBIENTE ED ENERGY SAVING

PROGETTO DI FATTIBILITA' TECNICA ECONOMICA

POTENZIAMENTO INFRASTRUTTURALE ORTE-FALCONARA

RADDOPPIO DELLA TRATTA PM228-CASTELPLANIO

LOTTO 2

Piano di Monitoraggio Ambientale

Planimetria di localizzazione dei punti di monitoraggio

SCALA: 1:2.000

IR0F 02 R 22 P6 MA0000 003 F

Rev.	Descrizione	Redatto	Data	Verificato	Data	Approvato	Data	Autorizzato Data
A	Emissione esecutiva	M. Mulà	Novembre 2021	S. Chiuchio T. Capitanio G. Dagelli	Novembre 2021	C. Urciuoli	Novembre 2021	C. Ercolani Settembre 2024
B	Emissione esecutiva	M. Mulà	Gennaio 2022	S. Chiuchio T. Capitanio G. Dagelli	Gennaio 2022	C. Urciuoli	Gennaio 2022	
C	Emissione a seguito di richieste MTE	M. Mulà	Luglio 2022	S. Chiuchio T. Capitanio G. Dagelli	Luglio 2022	C. Urciuoli	Luglio 2022	
D	Emissione a seguito prescrizioni MASE	U. Giglio	Maggio 2024	S. Chiuchio G. Dagelli F. Negro	Maggio 2024	C. Urciuoli	Maggio 2024	
E	Emissione a seguito prescrizioni MASE	U. Giglio	Maggio 2024	S. Chiuchio G. Dagelli F. Negro	Maggio 2024	C. Urciuoli	Maggio 2024	
F	Emissione a seguito prescrizioni MASE	U. Giglio	Settembre 2024	S. Chiuchio G. Dagelli F. Negro	Settembre 2024	C. Urciuoli	Settembre 2024	

IR0F02R22P6IA0000001B.dwg