


PIANTA SCAVI E TRACCIAMENTO FONDAZIONI

scala 1:50

p.c. ±0.00 = 207.00 s.l.m.

N.B. le quote altimetriche si riferiscono al fondo scavo

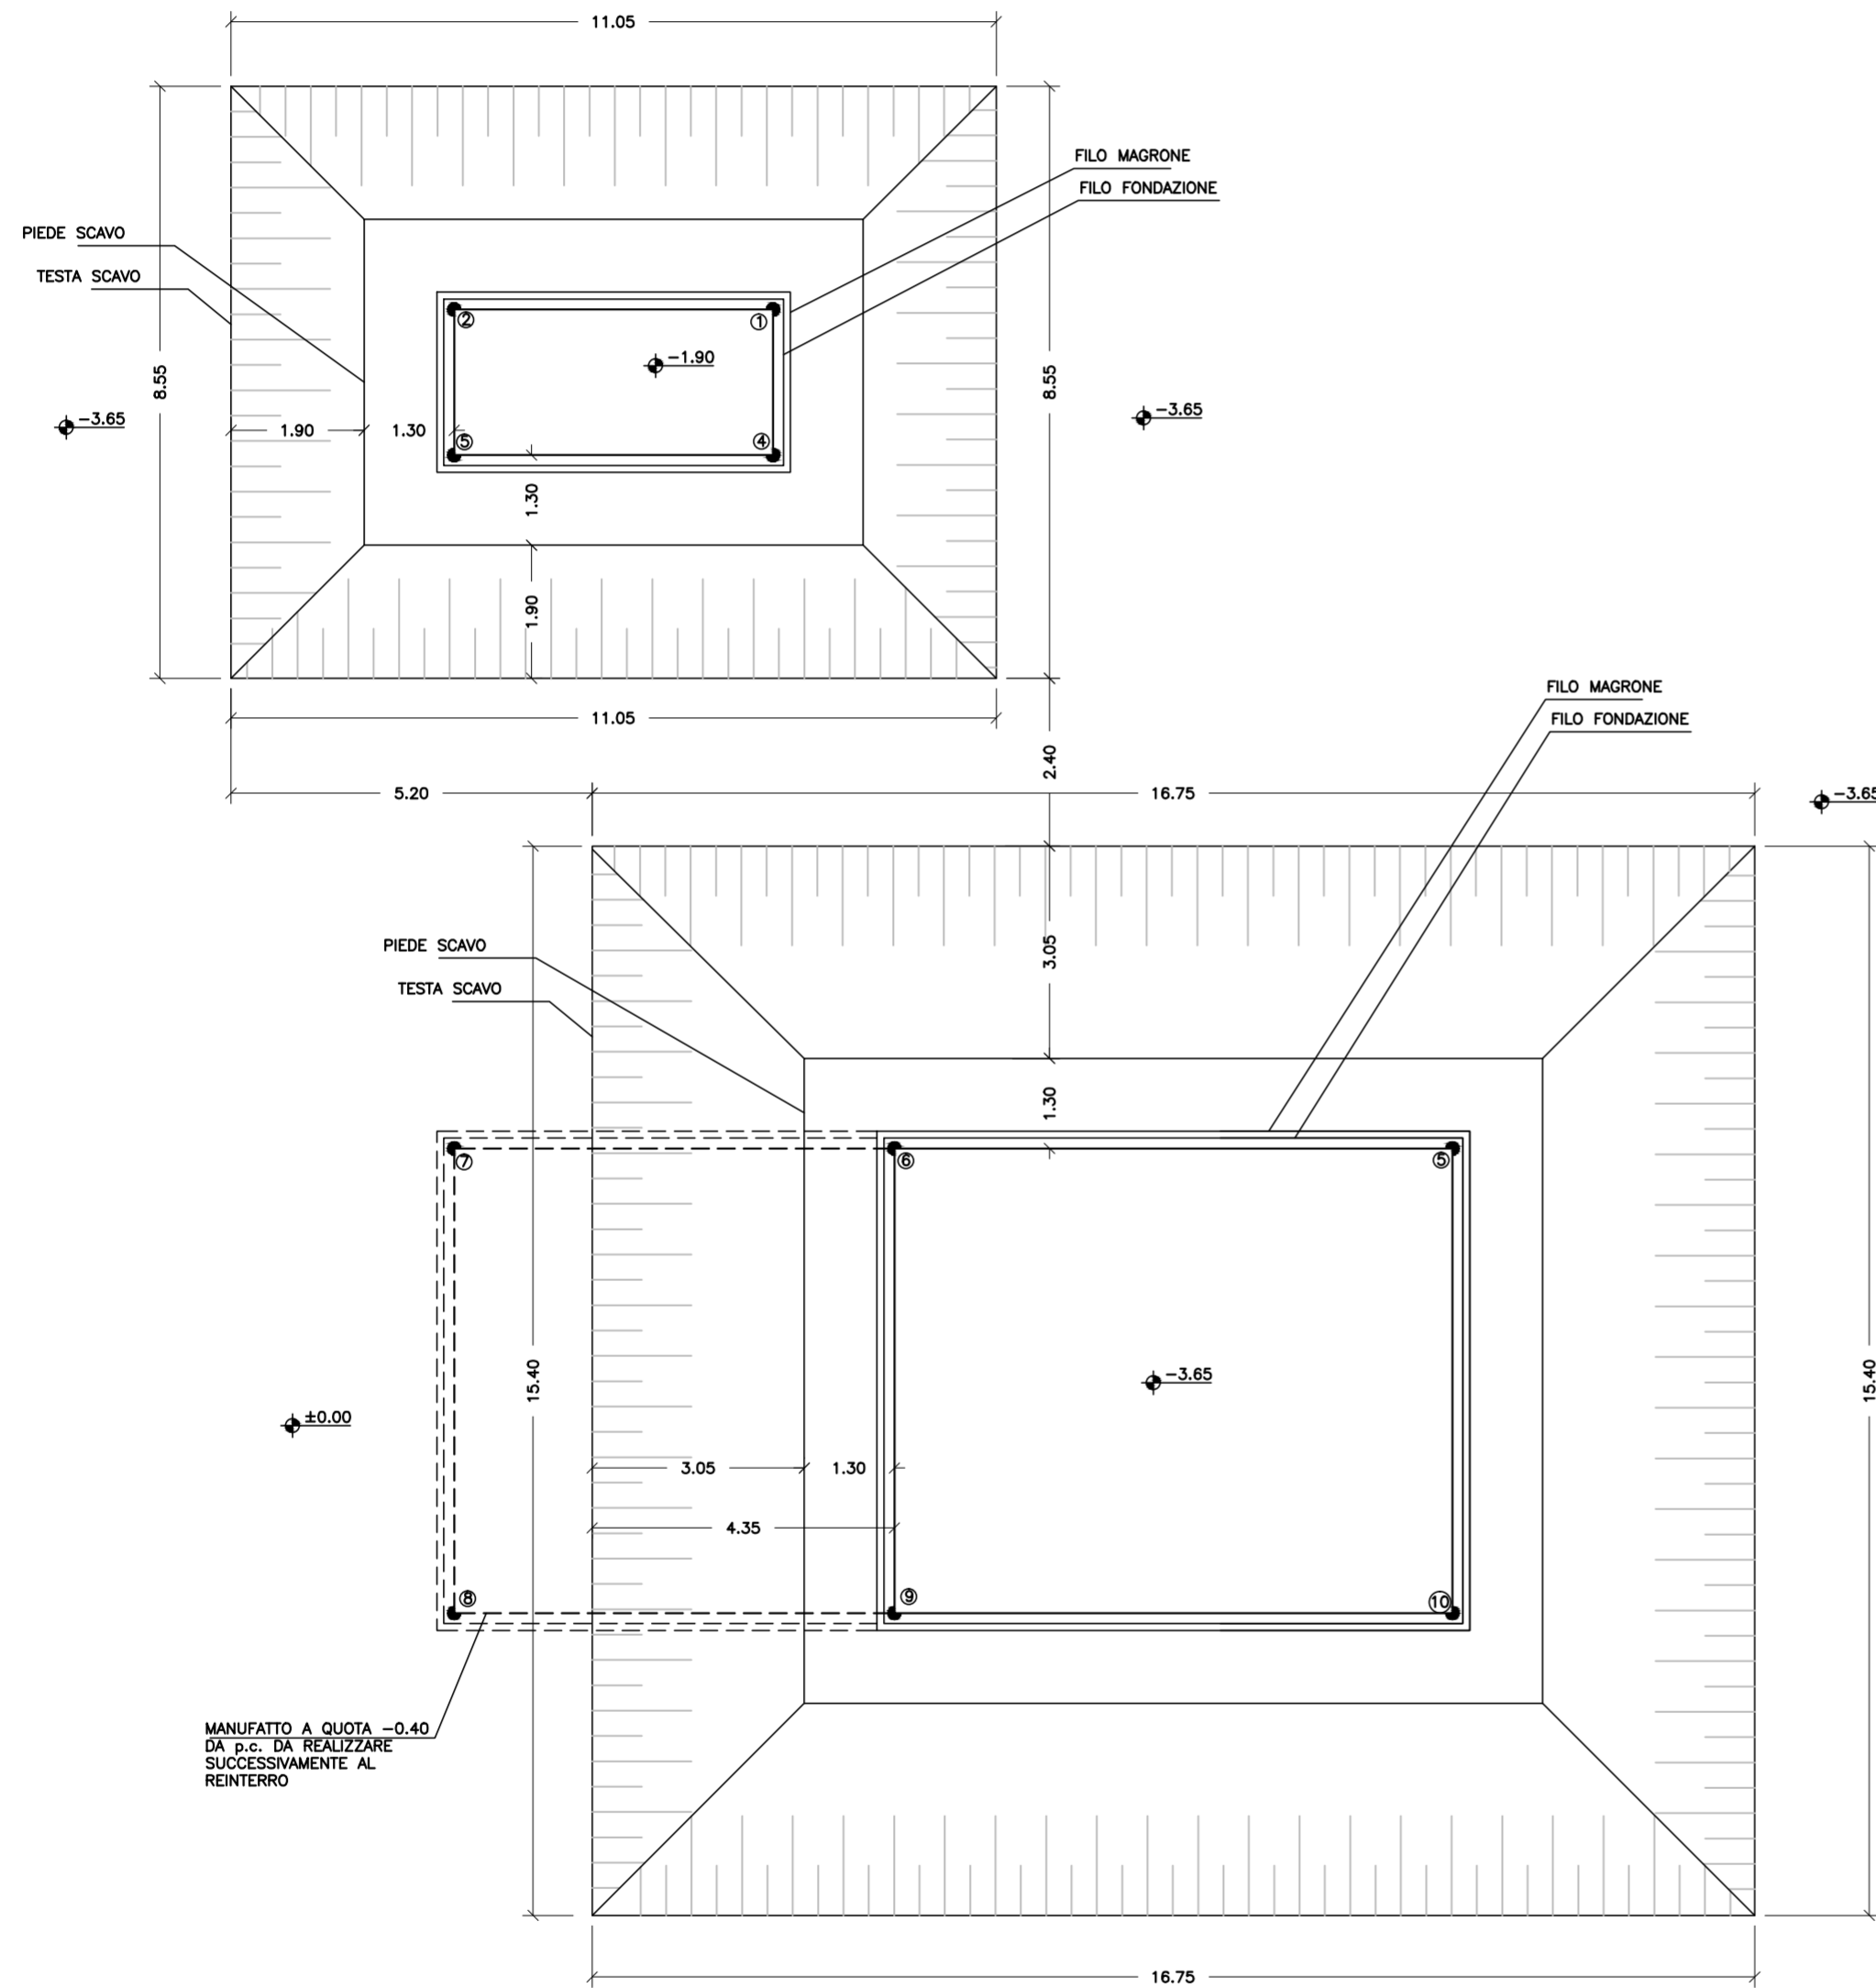

CALCESTRUZZO (UNI EN 206-1)	MATERIALI					Copri ferro mm.
	Classe di resistenza (Rck N/mm ²)	Max dimensione normale degli aggregati (mm)	Classe di esposizione ambientale	Classe di consistenza	Classe di resistenza al fuoco (E)	
■ SOTTOFONDAZIONI	Rck15 - C12/15	20	X0	S3 (damp. 10-15cm)		
■ FONDAZIONI	Rck40 - C32/40	20	XC4	S4 (damp. 10-15cm)		40
■ MURI CONTROTERRA	Rck40 - C32/40	20	XC4	S4 (damp. 10-15cm)		40
■ TRAVI SOLAI E PILASTRI	Rck40 - C32/40	20	XC4	S4 (damp. 16-21cm)		40

ACCIAIO

- ACCIAIO PER BARRE DI ARMATURA - B450C
- ACCIAIO PER CARPENTERIA (UNI EN 10025-2) - S275

NOTA REINTERRI

Materiale di risulta degli scavi compattato per strati di sp. 30 cm o (al di sotto di strutture) in misto cementato

COORDINATE DI TRACCIAMENTO PICCHETTI

N° PUNTI	COORDINATE MANUFATTI	
1	X = 51885.0704	Y = 179031.5442
2	X = 51880.4704	Y = 179031.5442
3	X = 51880.4704	Y = 179029.4442
4	X = 51885.0704	Y = 179029.4442
5	X = 51894.8704	Y = 179019.4442
6	X = 51886.8204	Y = 179019.4442
7	X = 51880.4704	Y = 179019.4442
8	X = 51880.4704	Y = 179012.7442
9	X = 51886.8204	Y = 179012.7442
10	X = 51894.8704	Y = 179012.7442

COMMITTENTE:



ALTA SORVEGLIANZA:



GENERAL CONTRACTOR:



INFRASTRUTTURE FERROVIARIE STRATEGICHE DEFINITE DALLA LEGGE OBIETTIVO N.443/01

TRATTA A.V./A.C. TERZO VALICO DEI GIOVI
PROGETTO ESECUTIVO

RETE IDRICA FABBRICATO SICUREZZA LIBARNA

Pianta scavi pozzo e vasca di accumulo e pompaggio

GENERAL CONTRACTOR Consorzio Cociv Ing. P.P. Marcheselli	DIRETTORE LAVORI	SCALA: 1:50
--	------------------	----------------

COMMESSA IG51	LOTTO 02	FASE E	ENTE CV	TIPO DOC. PB	OPERA/DISCIPLINA OV3501	PROGR. 001	REV. A
-------------------------	--------------------	------------------	-------------------	------------------------	-----------------------------------	----------------------	------------------

Rev.	Descrizione emissione	Redatto	Data	Verificato	Data	Progettista Integratore	Data	IL PROGETTISTA
A00	Prima emissione	D. Piccinino	18/09/2013	L. Martina	20/09/2013	A. Palomba	25/09/2013	 Cociv Consorzio Collegamenti Integrati Veloci Dott. Ing. Aldo Mancarella Ordine Ingegneri Prov. TO n. 6271 R

n. Elab.

Nome File: IG51-02-E-CV-PB-OV35-01-001-A00

CUP: F81H9200000008