


STRALCIO PLANIMETRICO
DI INDIVIDUAZIONE TRATTI
scala 1:5000




- SEZIONE TIPO 1
- SEZIONE TIPO 2
- SEZIONE TIPO 3
- SEZIONE TIPO 4


SEZIONE TIPO 1
TERRENO NATURALE

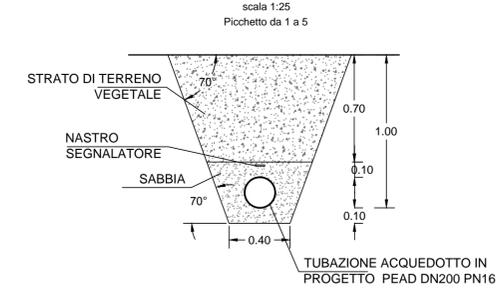


SEZIONE TIPO 2
STRADA STERRATA

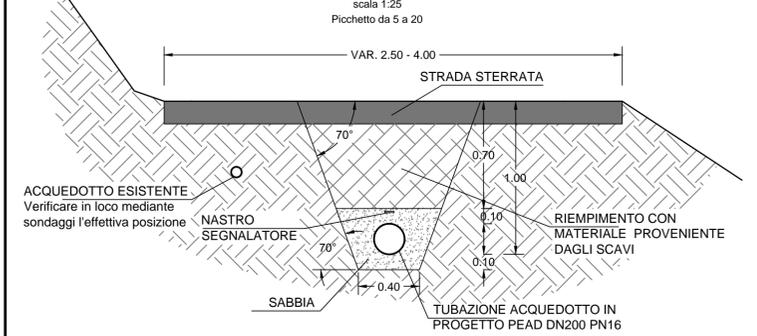


SEZIONE TIPO 3
STRADA ASFALTATA

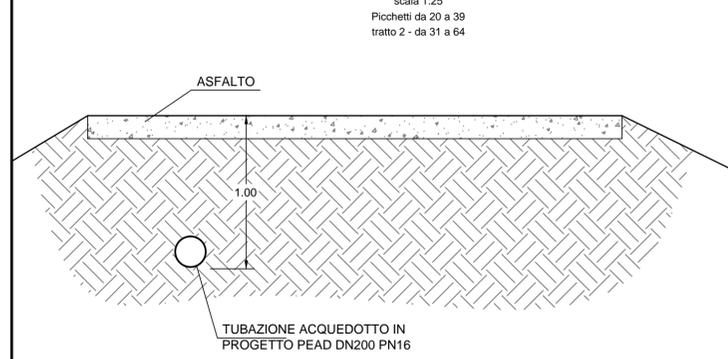


SEZIONE TIPO SCAVO, POSA E
RIPRISTINO SEZ TIPO 3

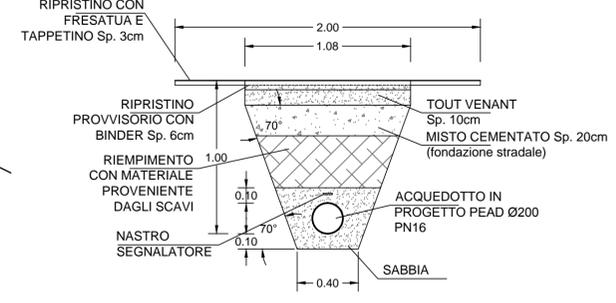

ATTRAVERSAMENTO FERROVIARIO
ACQUEDOTTO
scala 1:50

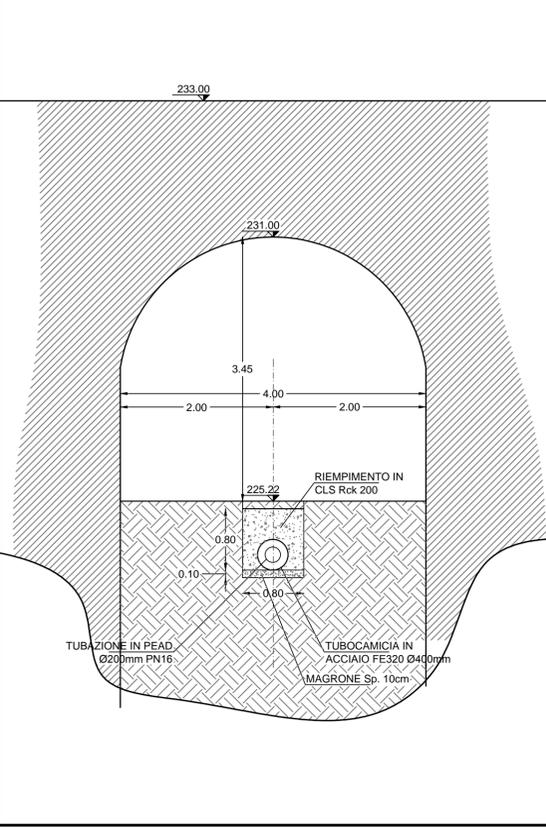

SEZIONE TIPO 4
RILEVATO FERROVIARIO

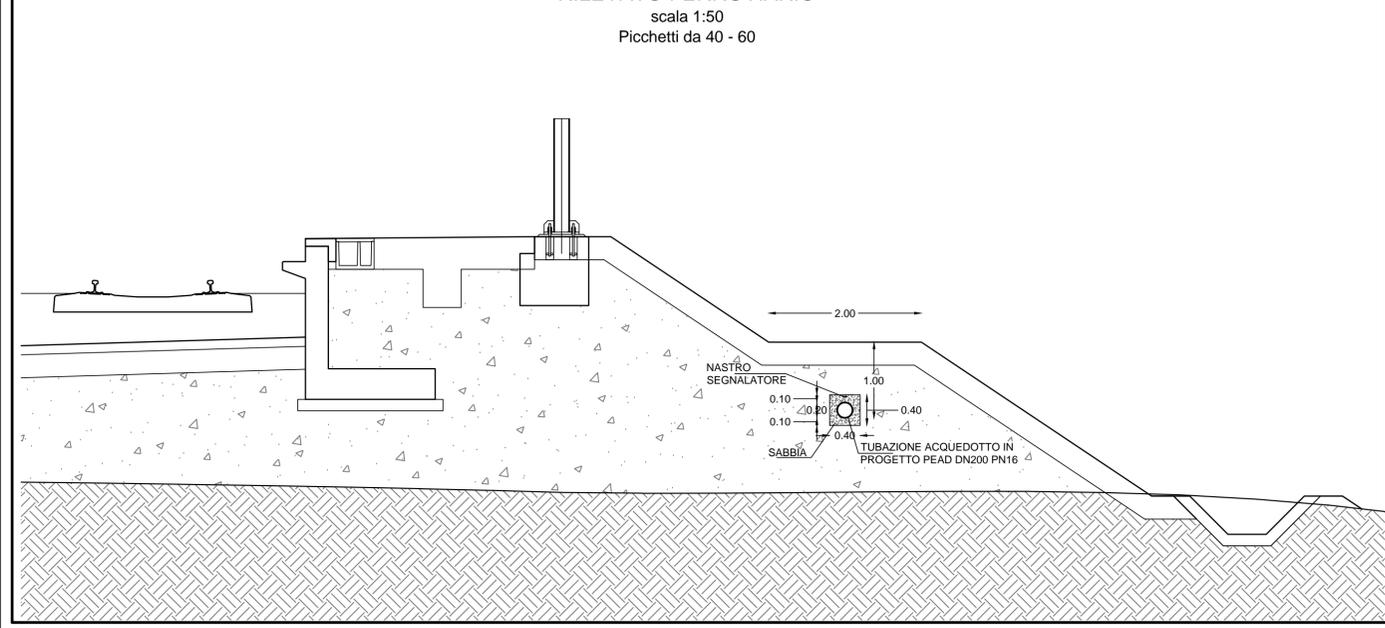

COMMITTENTE:
RFI
RETE FERROVIARIA ITALIANA
GRUPPO FERROVIE DELLO STATO ITALIANE

ALTA SORVEGLIANZA:
ITALFERR
GRUPPO FERROVIE DELLO STATO ITALIANE

GENERAL CONTRACTOR:
COCIV
Consorzio Collegamenti Integrati Veloci

INFRASTRUTTURE FERROVIARIE STRATEGICHE DEFINITE DALLA
LEGGE OBIETTIVO N.443/01
TRATTA A.V./A.C. TERZO VALICO DEI GIOVI
PROGETTO ESECUTIVO

RETE IDRICA FABBRICATO SICUREZZA LIBARNA
Sezioni tipo posa condotta

GENERAL CONTRACTOR Cociv Ing. P.P. Marcheselli	DIRETTORE LAVORI	SCALA: 1:25 - 1:50 - 1:5000
---	------------------	--------------------------------

COMMESSA IG51	LOTTO 02	FASE E	ENTE CV	TIPO DOC. WZ	OPERA/DISCIPLINA OV3501	PROGR. 001	REV. A
-------------------------	--------------------	------------------	-------------------	------------------------	-----------------------------------	----------------------	------------------

Rev.	Descrizione emissione	Redatto	Data	Verificato	Data	Progettista Integratore	Data	IL PROGETTISTA
A00	Prima emissione	D. Piccinino	18/09/2013	L. Martina	20/09/2013	A. Palomba	25/09/2013	