



PLANIMETRIA GENERALE
SCALA 1:2000

ZONE D'INTERVENTO

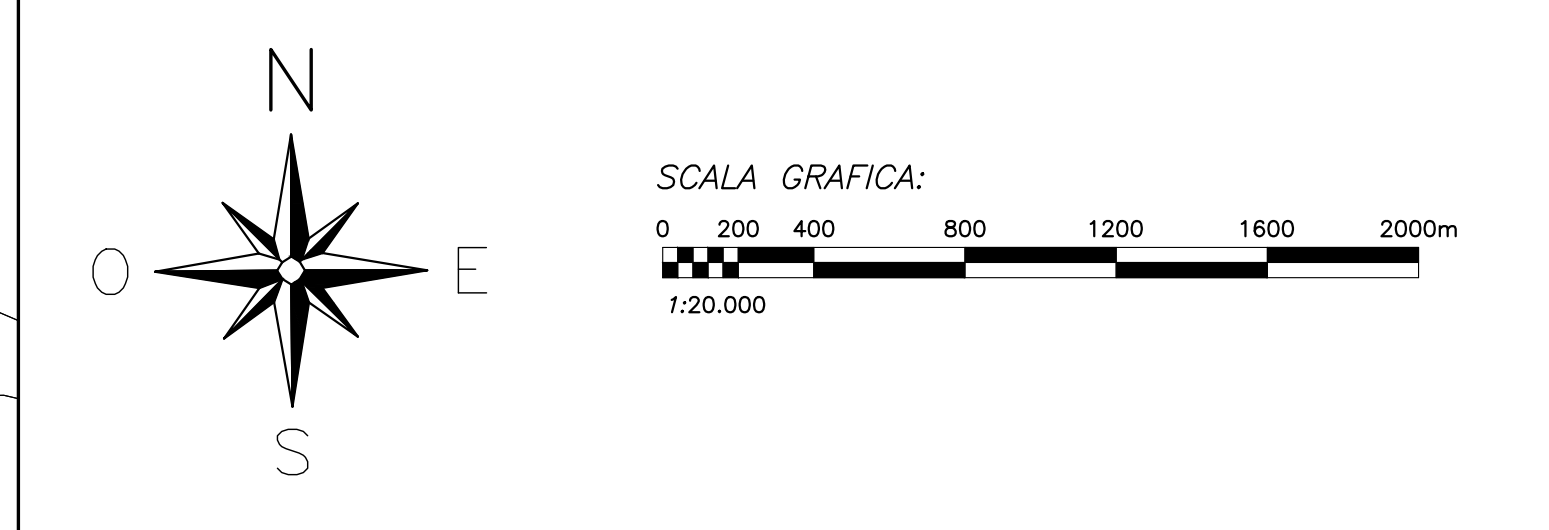

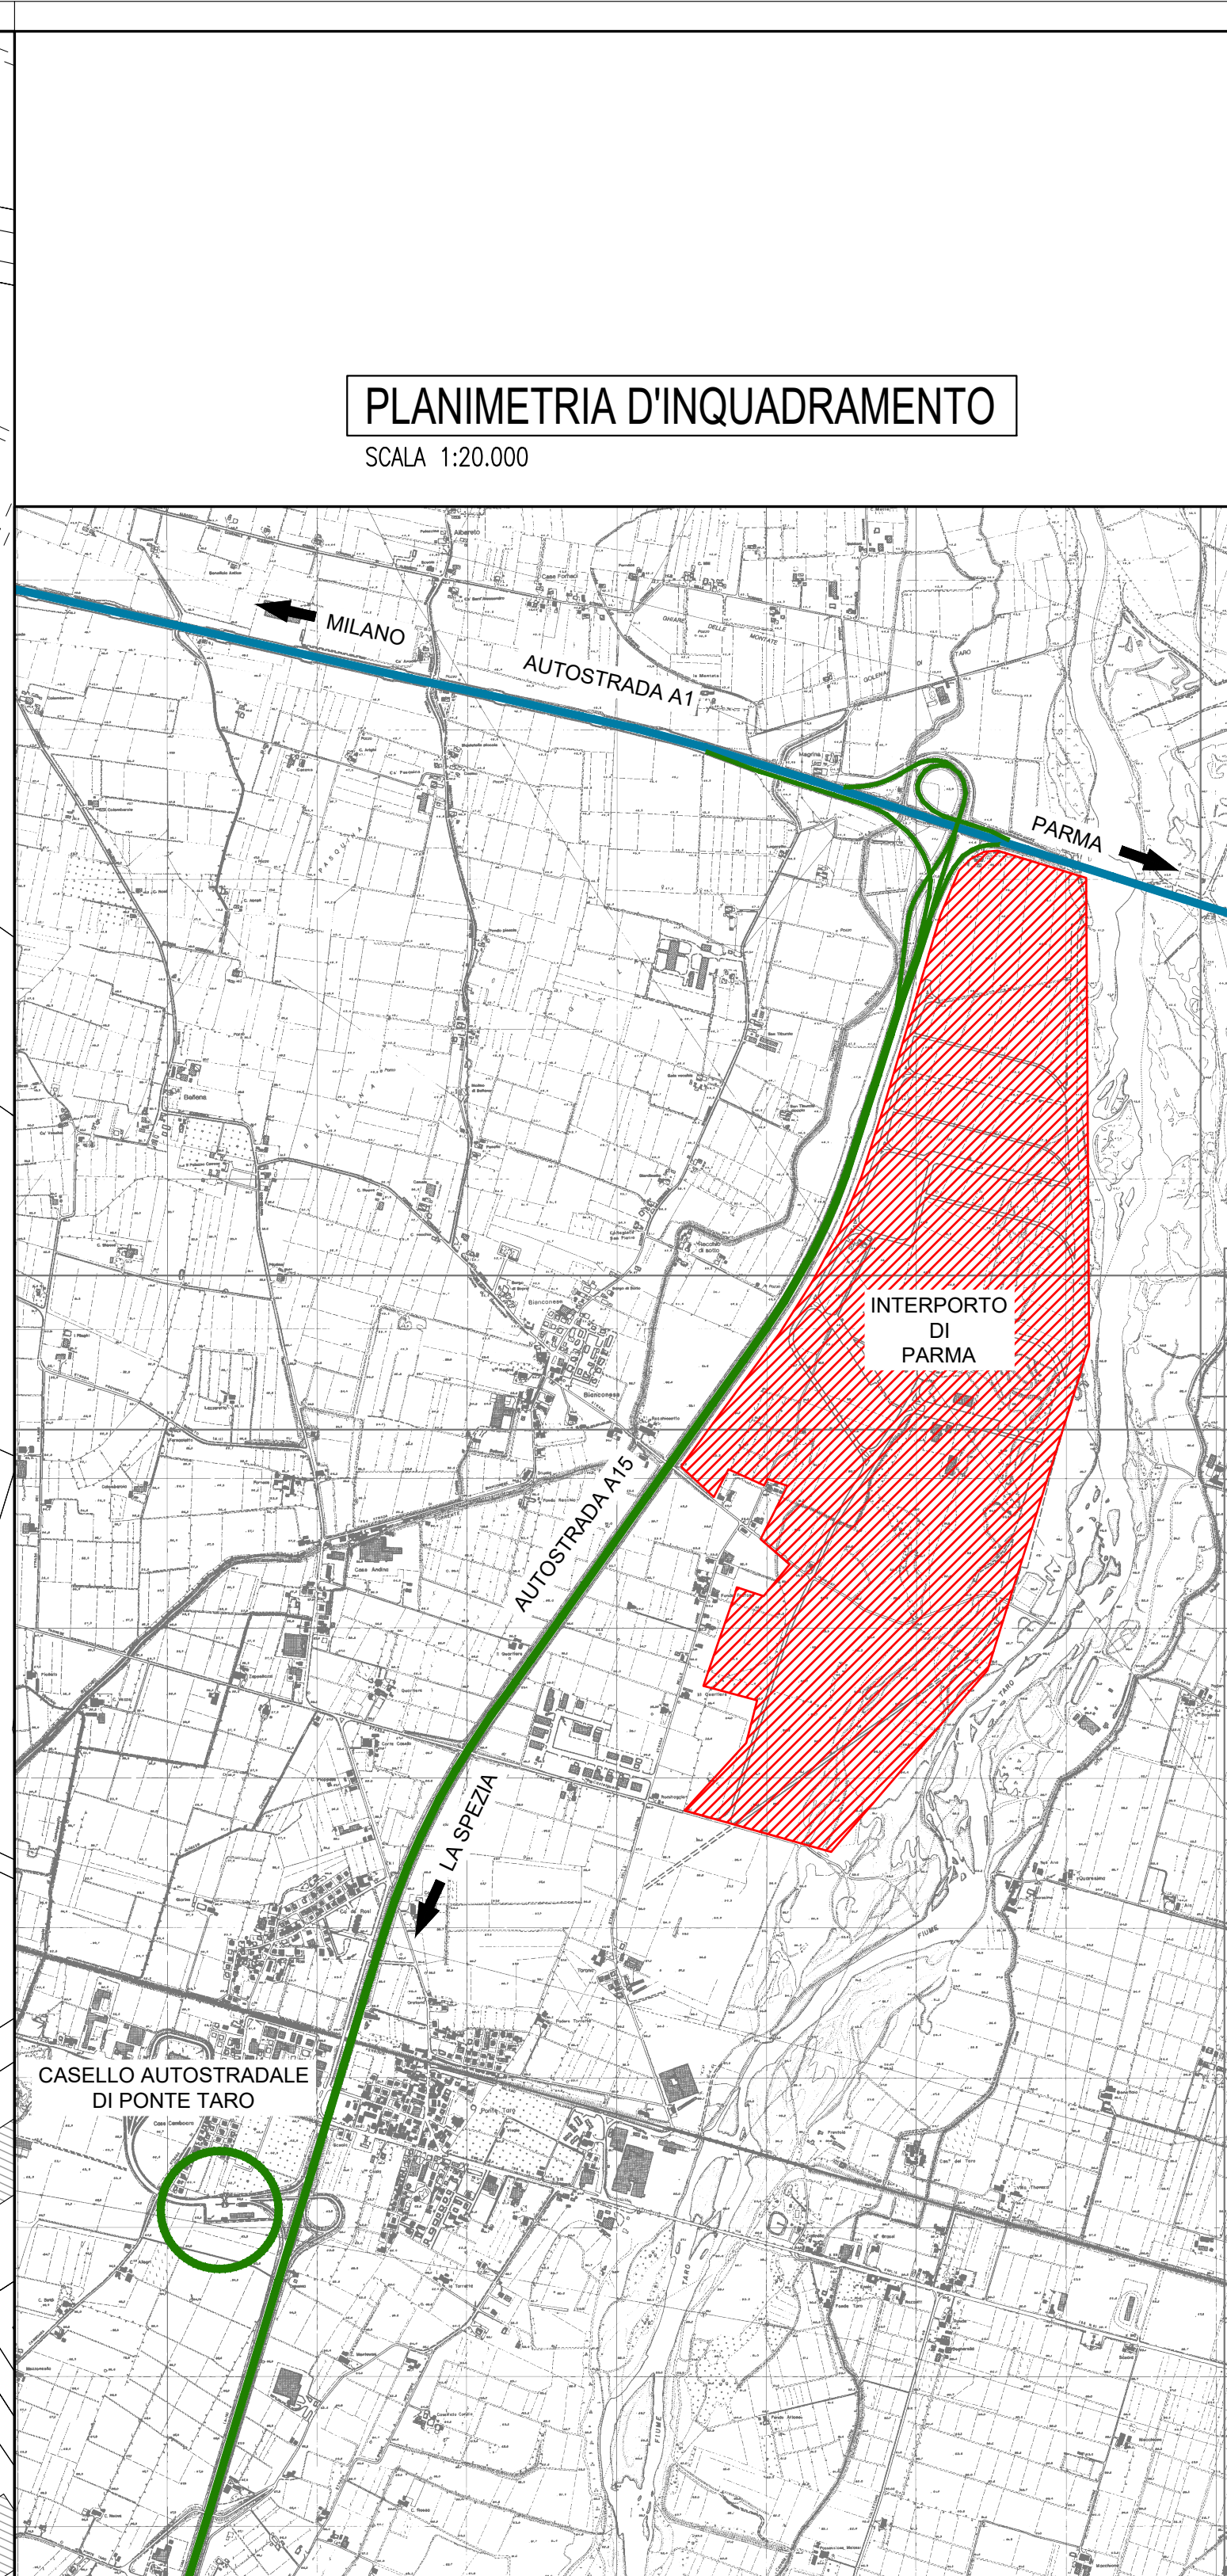

Ce.P.I.M.
CENTRO PADANO INTERSCAMBIO MERCI S.p.A.
INTERPORTO DI PARMA
Piazza Europa, 1 - 43010 Fontevivo (PR)

PROVINCIA DI PARMA
COMUNE DI FONTEVIVO

INTERVENTI DI POTENZIAMENTO DELLA RETE FERROVIARIA
NUOVO TERMINAL FERROVIARIO INTERMODALE

TERMINAL 1
PROGETTO ESECUTIVO

TITOLO ELABORATO

PLANIMETRIA DI INQUADRAMENTO TERRITORIALE E GENERALE

ELABORATO N°: C1.1	DATA: Novembre 2022	SCALA: varie
NOME FILE: Cepim_T1_C1_Plan Inquad.dwg	CONMESSA ESSEA: 07/2021	
Disegnato	Controllato	Approvazione
		Emisione
		Revisione

<p>Ce.P.I.M. CENTRO PADANO INTERSCAMBIO MERCI S.p.A. INTERPORTO DI PARMA Amministratore Delegato Dott. Fabio Rufini</p>	<p>PROGETTO</p>	<p>PROGETTAZIONE STUDIO A&A Stefano Paglia e Angelo Pozzani Ingg. Ass. Via C. Rossini, 4 - 43010 Fontevivo (PR) Tel. 051 - 434444 www.a&a-studio.com</p> <p>Dott. Ing. Stefano Paglia</p>
---	-----------------	---