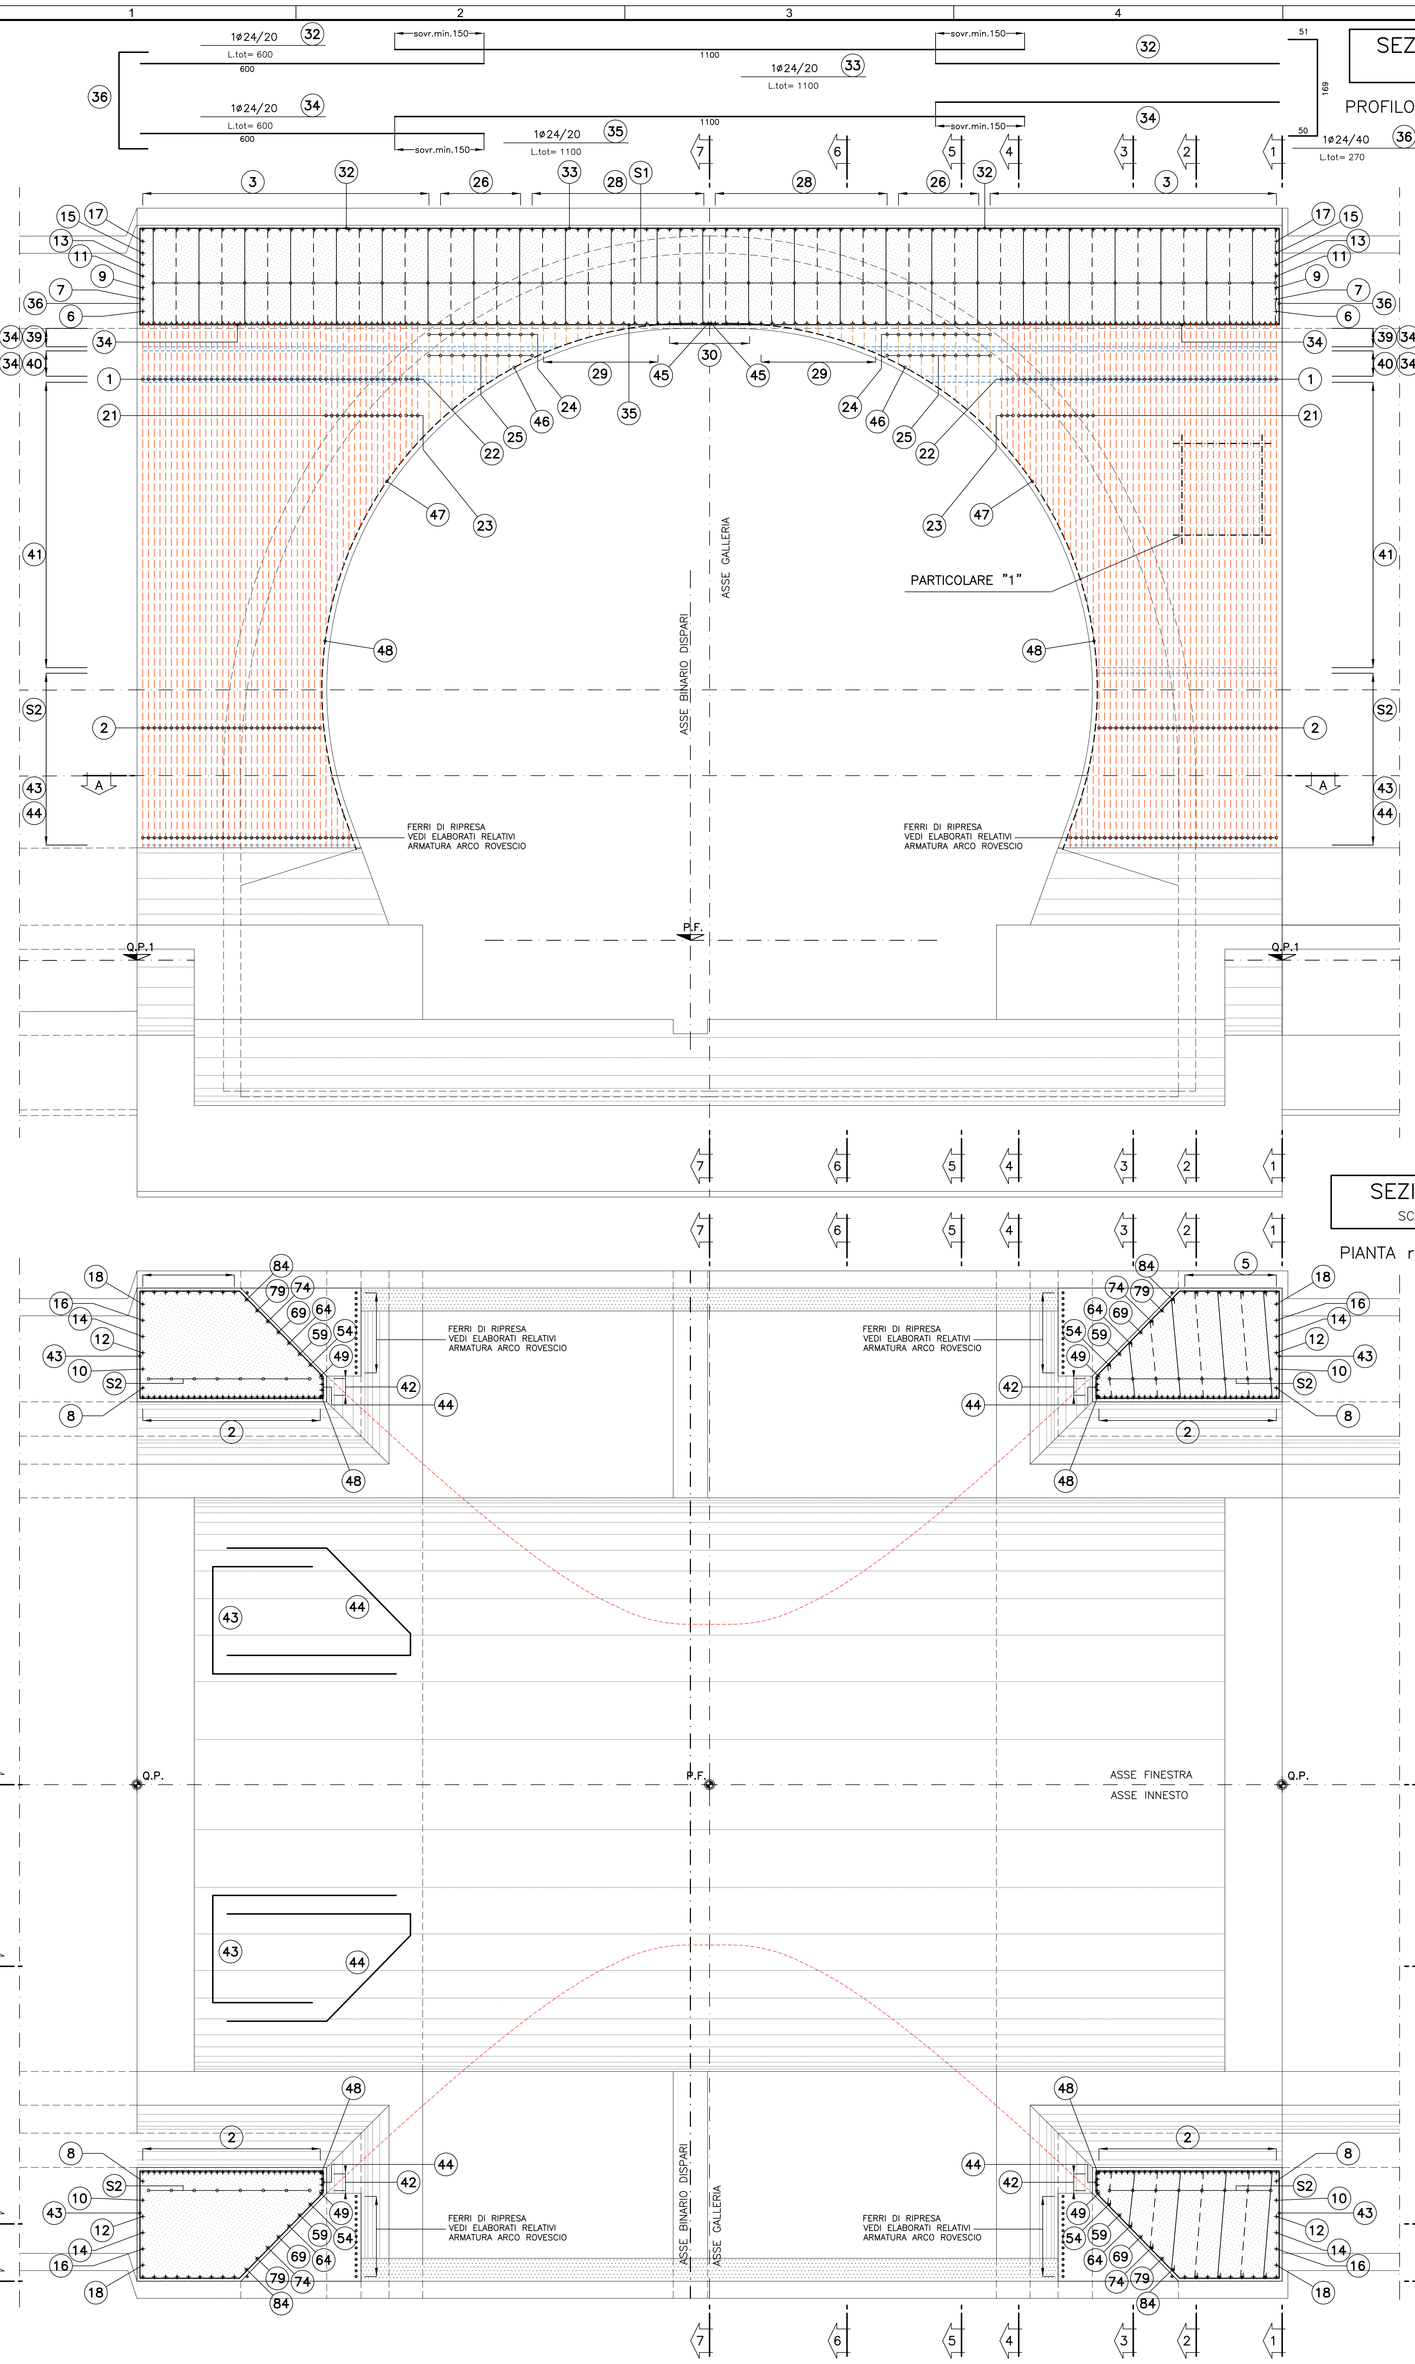

SEZIONE 11–11
SCALA 1:50

PROFILO IN ASSE INNESTO

PARTICOLARE "1"
SCALA 1:20

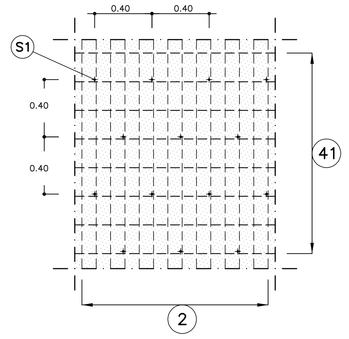

SEZIONE 10–10
SCALA 1:50

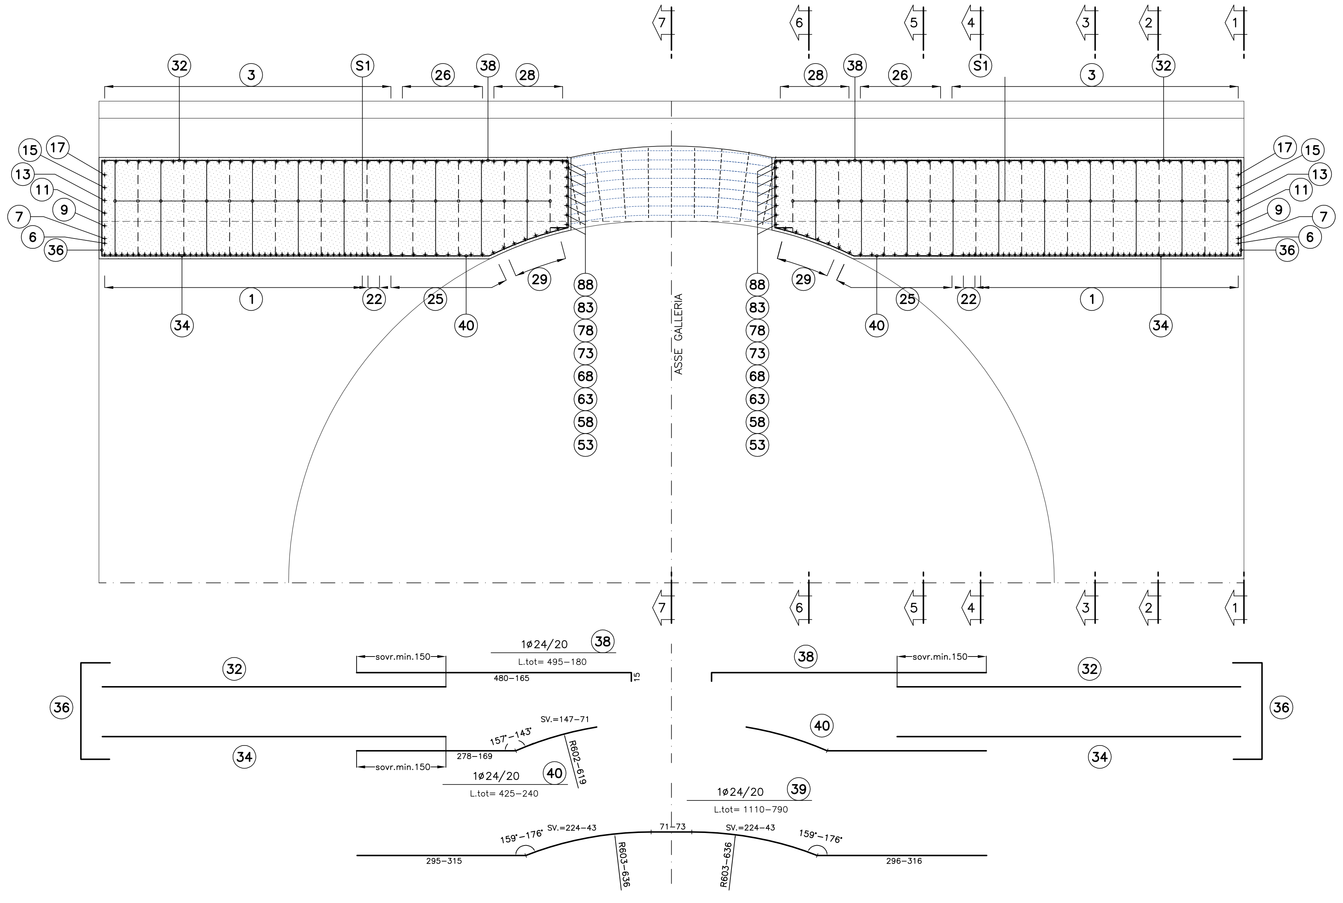

IL FERRO RAPPRESENTATO IN INTRADOSSO NON E' INDICATO
NELLA SEZIONE 10–10, PER LA POSIZIONE VED ISEZ. 11–11

IL FERRO RAPPRESENTATI NON SONO INDICATI NELLA SEZIONE 10–10
PER LA POSIZIONE VEDI SEZ. 8–8 E 11–11

SEZIONE A–A
SCALA 1:50

PIANTA ripresa di getto

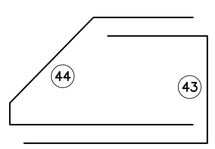

PER L'ESPLOSO VEDI LA
TABELLA SULLA TAVOLA 6/6

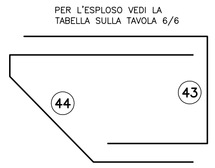

PER L'ESPLOSO VEDI LA
TABELLA SULLA TAVOLA 6/6

SCHEMA COPRIFERRO

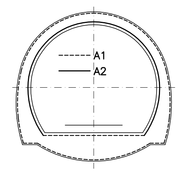

PARTICOLARE COPRIFERRO
SCALA 1:10

CALOTTA

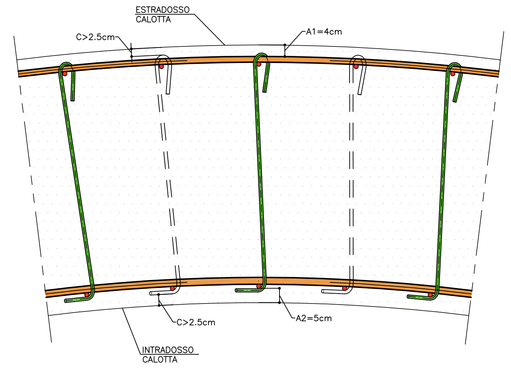

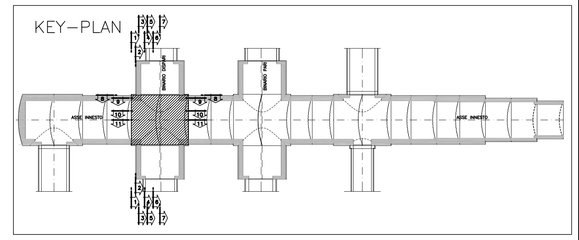

TABELLA MATERIALI	
ACCIAIO ARMATURE	B450C
COPRIFERRO	(vedi schema)

NOTA:
– PER TUTTO QUANTO NON INDICATO SI FACCIA RIFERIMENTO AL CAPITOLATO OPERE CIVILI
– ELABORATO DI RIFERIMENTO: "OPERE DI LINEA–CARATTERISTICHE DEI MATERIALI E NOTE" (cod.IG51–00–E–CV–TT–OC0000–002)
– PER TUTTI I DETTAGLI D'IMPERMEABILIZZAZIONE SI VEDA L'ELABORATO RELATIVO

LEGENDA	
– P.C.	PIANO DEI CENTRI
– Q.P.	QUOTA PROGETTO FINESTRA
– Q.P.1	QUOTA PROGETTO INNESTO
– P.F.	PIANO DEL FERRO
– P.I.M.	PIANO IMPOSTA MURETTE

NOTA
I CAVALLOTTI NON SONO DA CONSIDERARSI STRUTTURALI E POSSONO ESSERE EVENTUALMENTE SOSTITUITI CON ELEMENTI ALTERNATIVI

COMMITTENTE:
RFI RETE FERROVIARIA ITALIANA
GRUPPO FERROVIE DELLO STATO ITALIANE

ALTA SORVEGLIANZA:
ITALFERR
GRUPPO FERROVIE DELLO STATO ITALIANE

GENERAL CONTRACTOR:
Consorzio Collegamenti Integrati Veloci

INFRASTRUTTURE FERROVIARIE STRATEGICHE DEFINITE DALLA LEGGE OBIETTIVO N.443/01

TRATTA A.V./A.C. TERZO VALICO DEI GIOVI
PROGETTO ESECUTIVO

Galleria Naturale di Valico Binario Dispari
Camerone di Innesto Finestra Val Lemme

Tratta B

Armatura Calotta Tav 4/6

GENERAL CONTRACTOR	DIRETTORE LAVORI	SCALA:
Consorzio Cociv, Ing. P. P. Marcheselli		1:50

COMMESSA	LOTTO	FASE	ENTE	TIPO DOC	OPERA/DISCIPLINA	PROGR.	REV.
IG51	02	E	CV	BB	GN15QX	0014	A

PROGETTAZIONE

Rev.	Descrizione emissione	Redatto	Data	Verificato	Data	Progettista Integratore	Data	IL PROGETTISTA
A00	Prima emissione	ROCKSOIL	15/07/2013	ROCKSOIL	15/07/2013	A. Palomba	15/07/2013	Dott. Ing. Paolo Marcheselli, Ordine Ingegneri Prov. TO n. 6211 R

n. Elab.

Nome File: IG51-02-E-CV-BB-GN15-QX-0014-A00

CUP: F81H92000000008

Scala di plot: 1: 1

REDI: MI DATA: 09.07.13
NOME FILE: 1321250O
FATT. PLOT: 1 = 1