
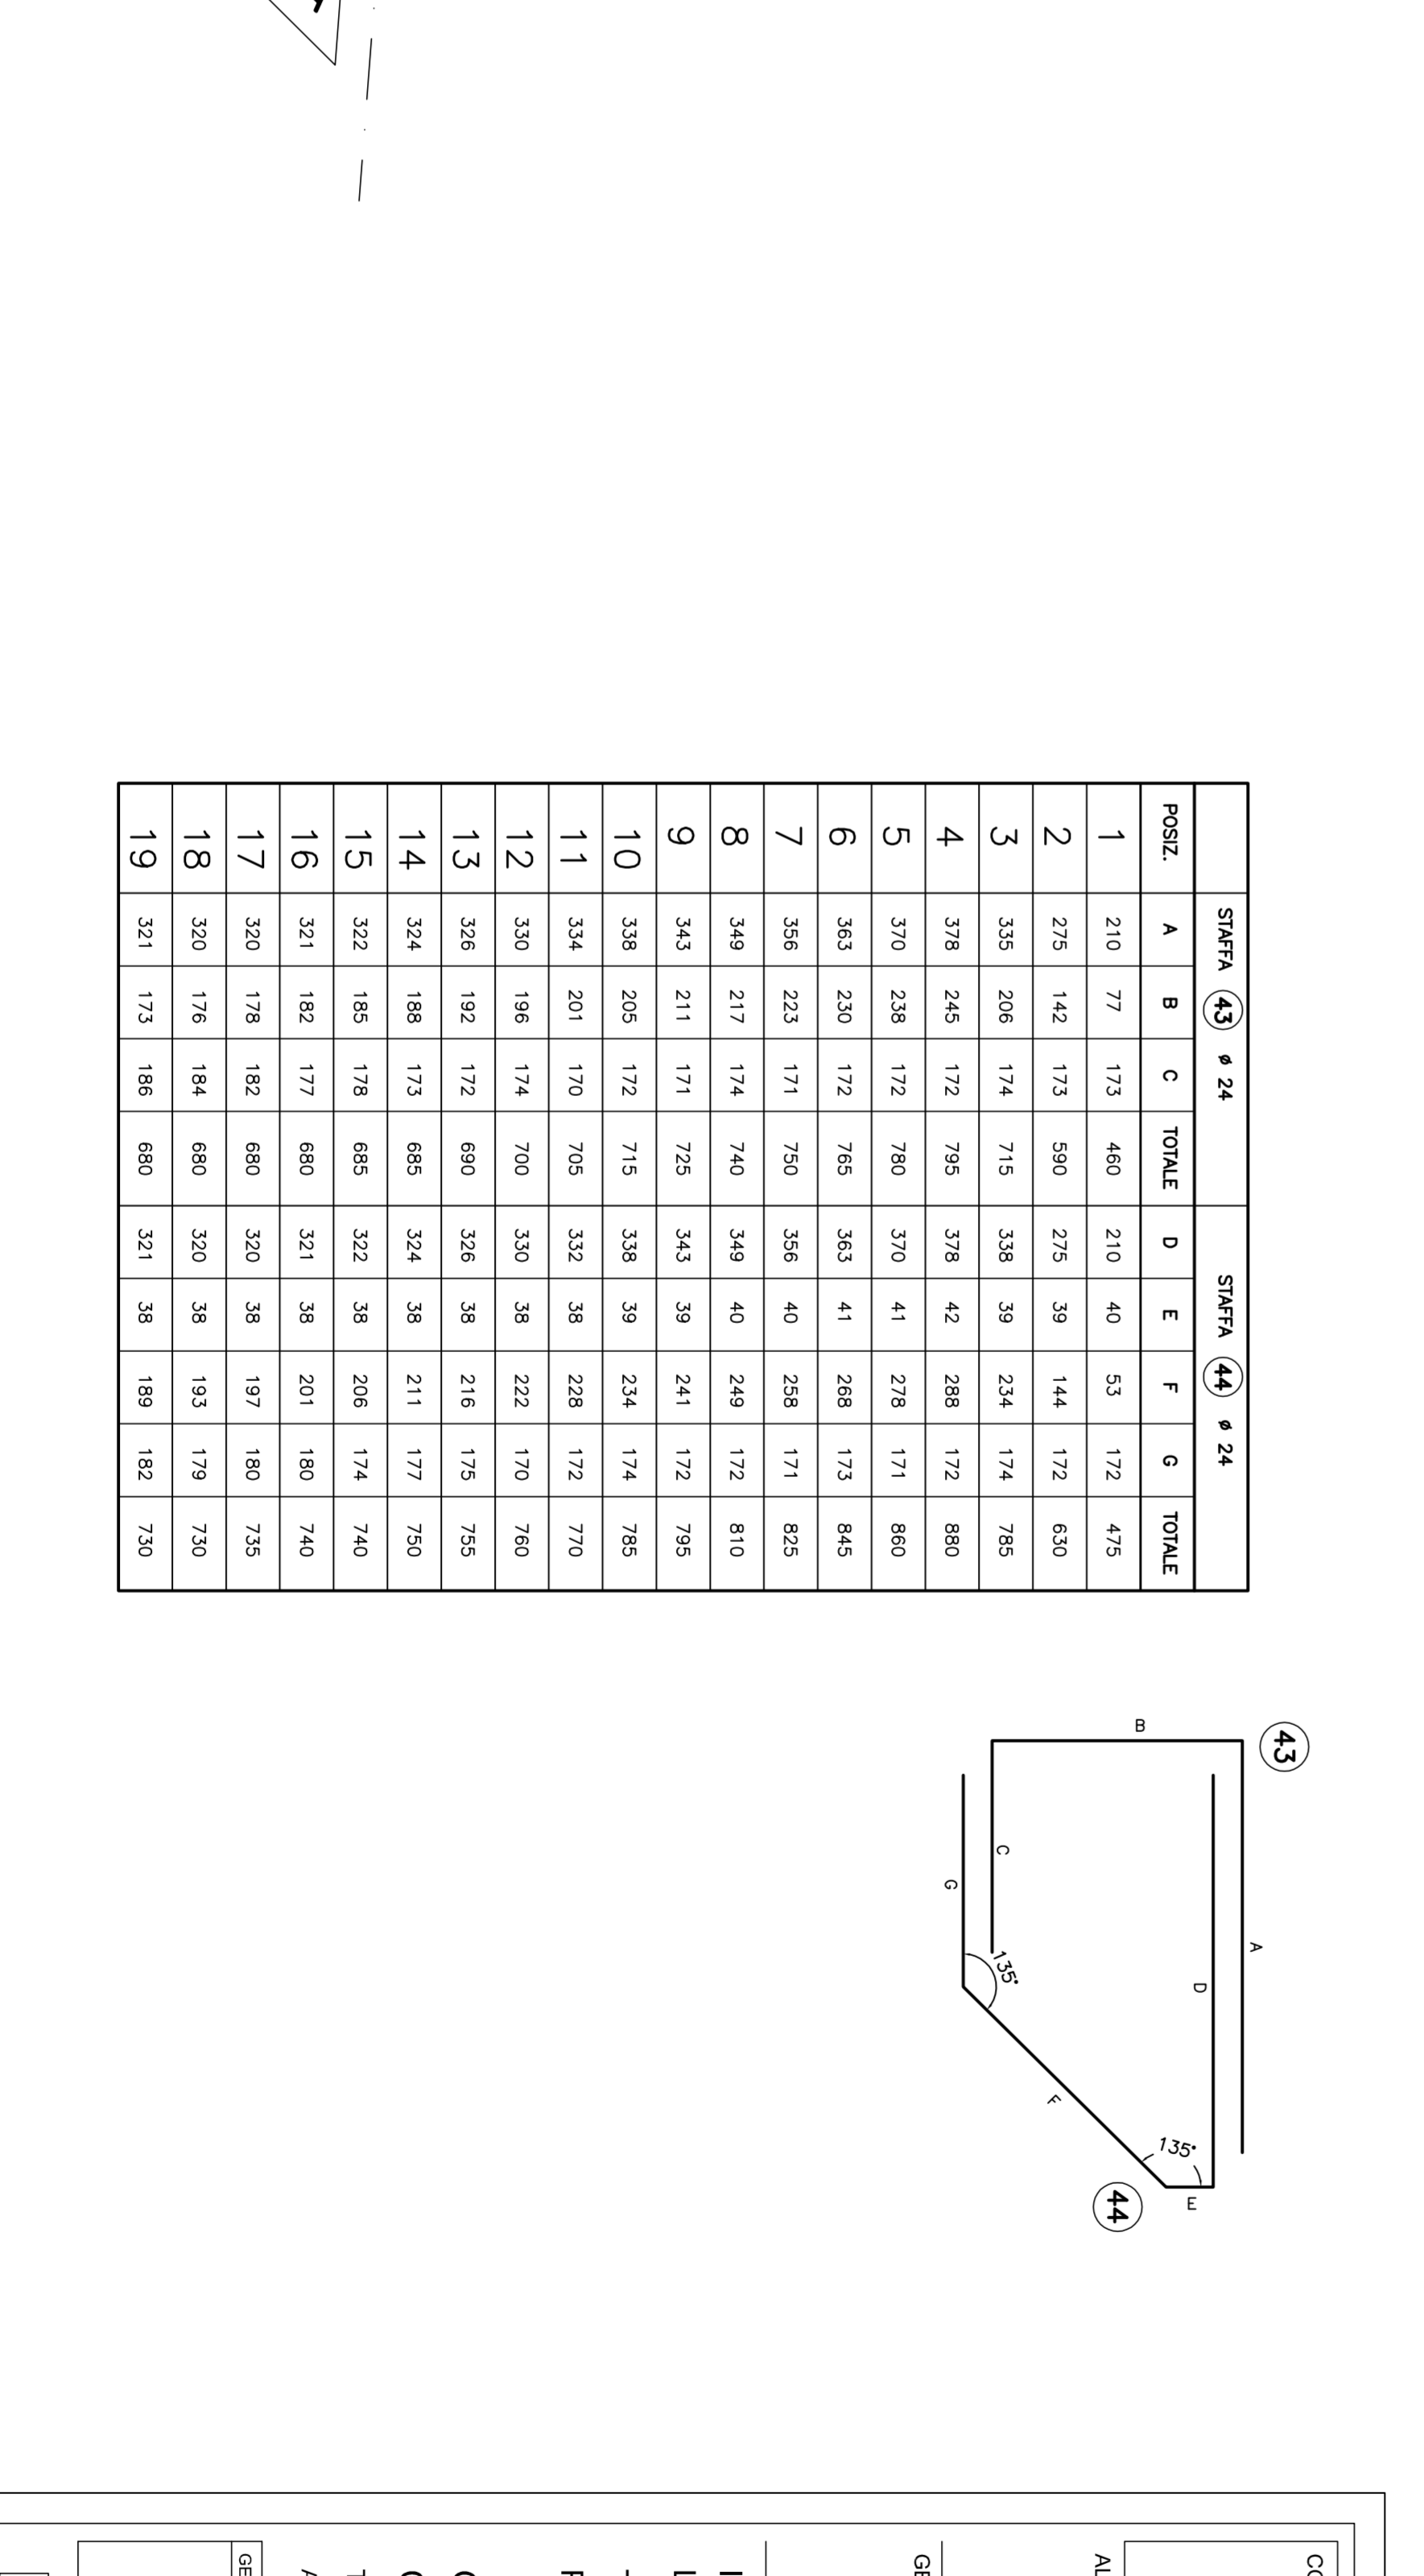
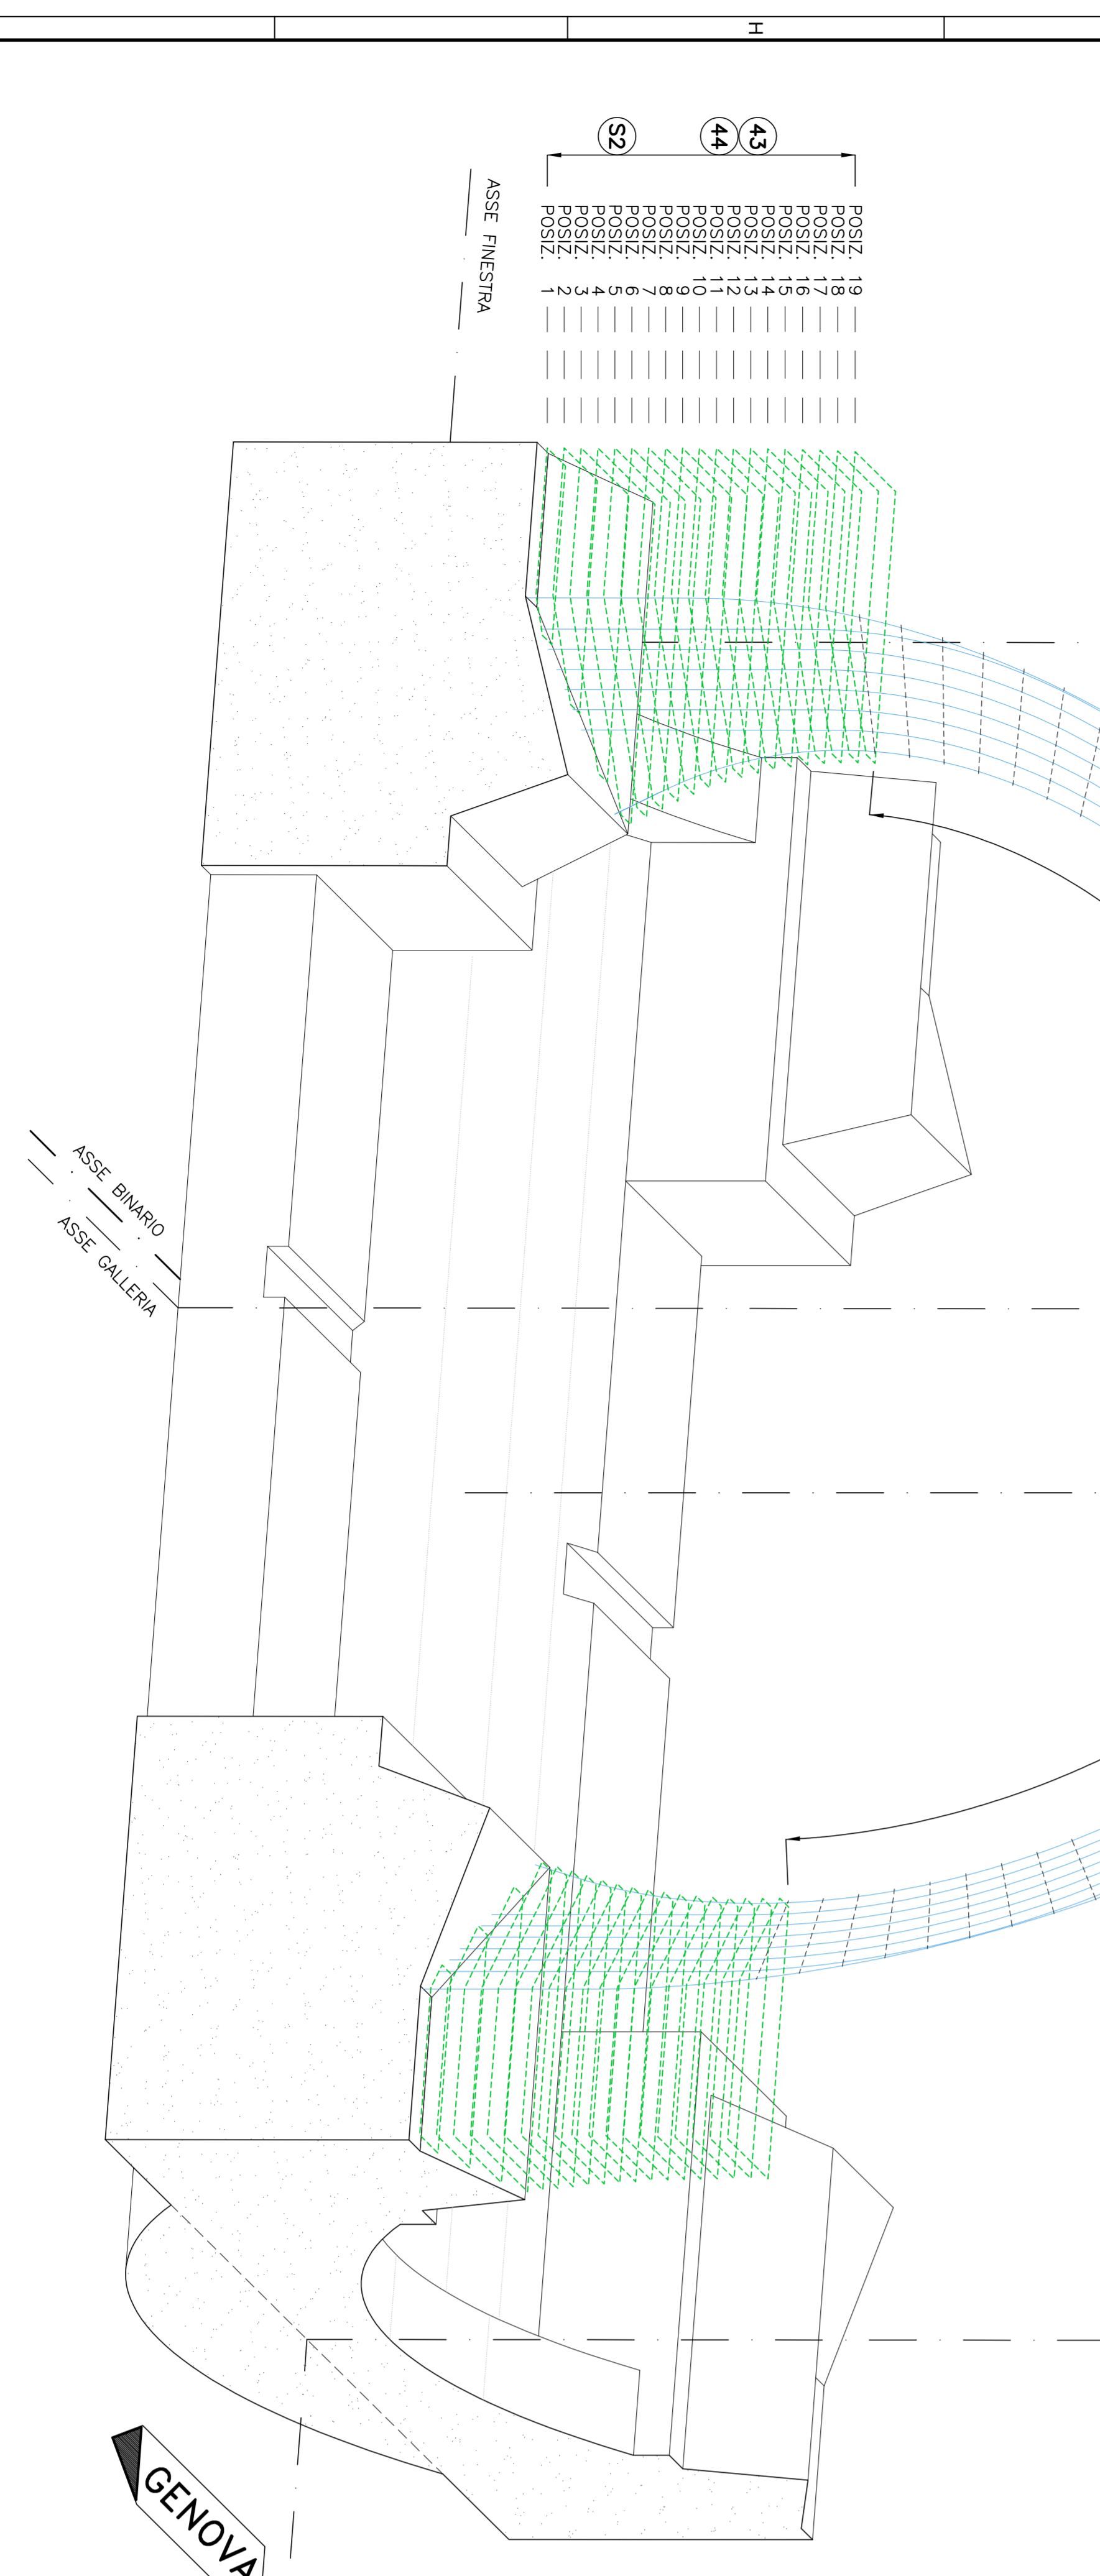
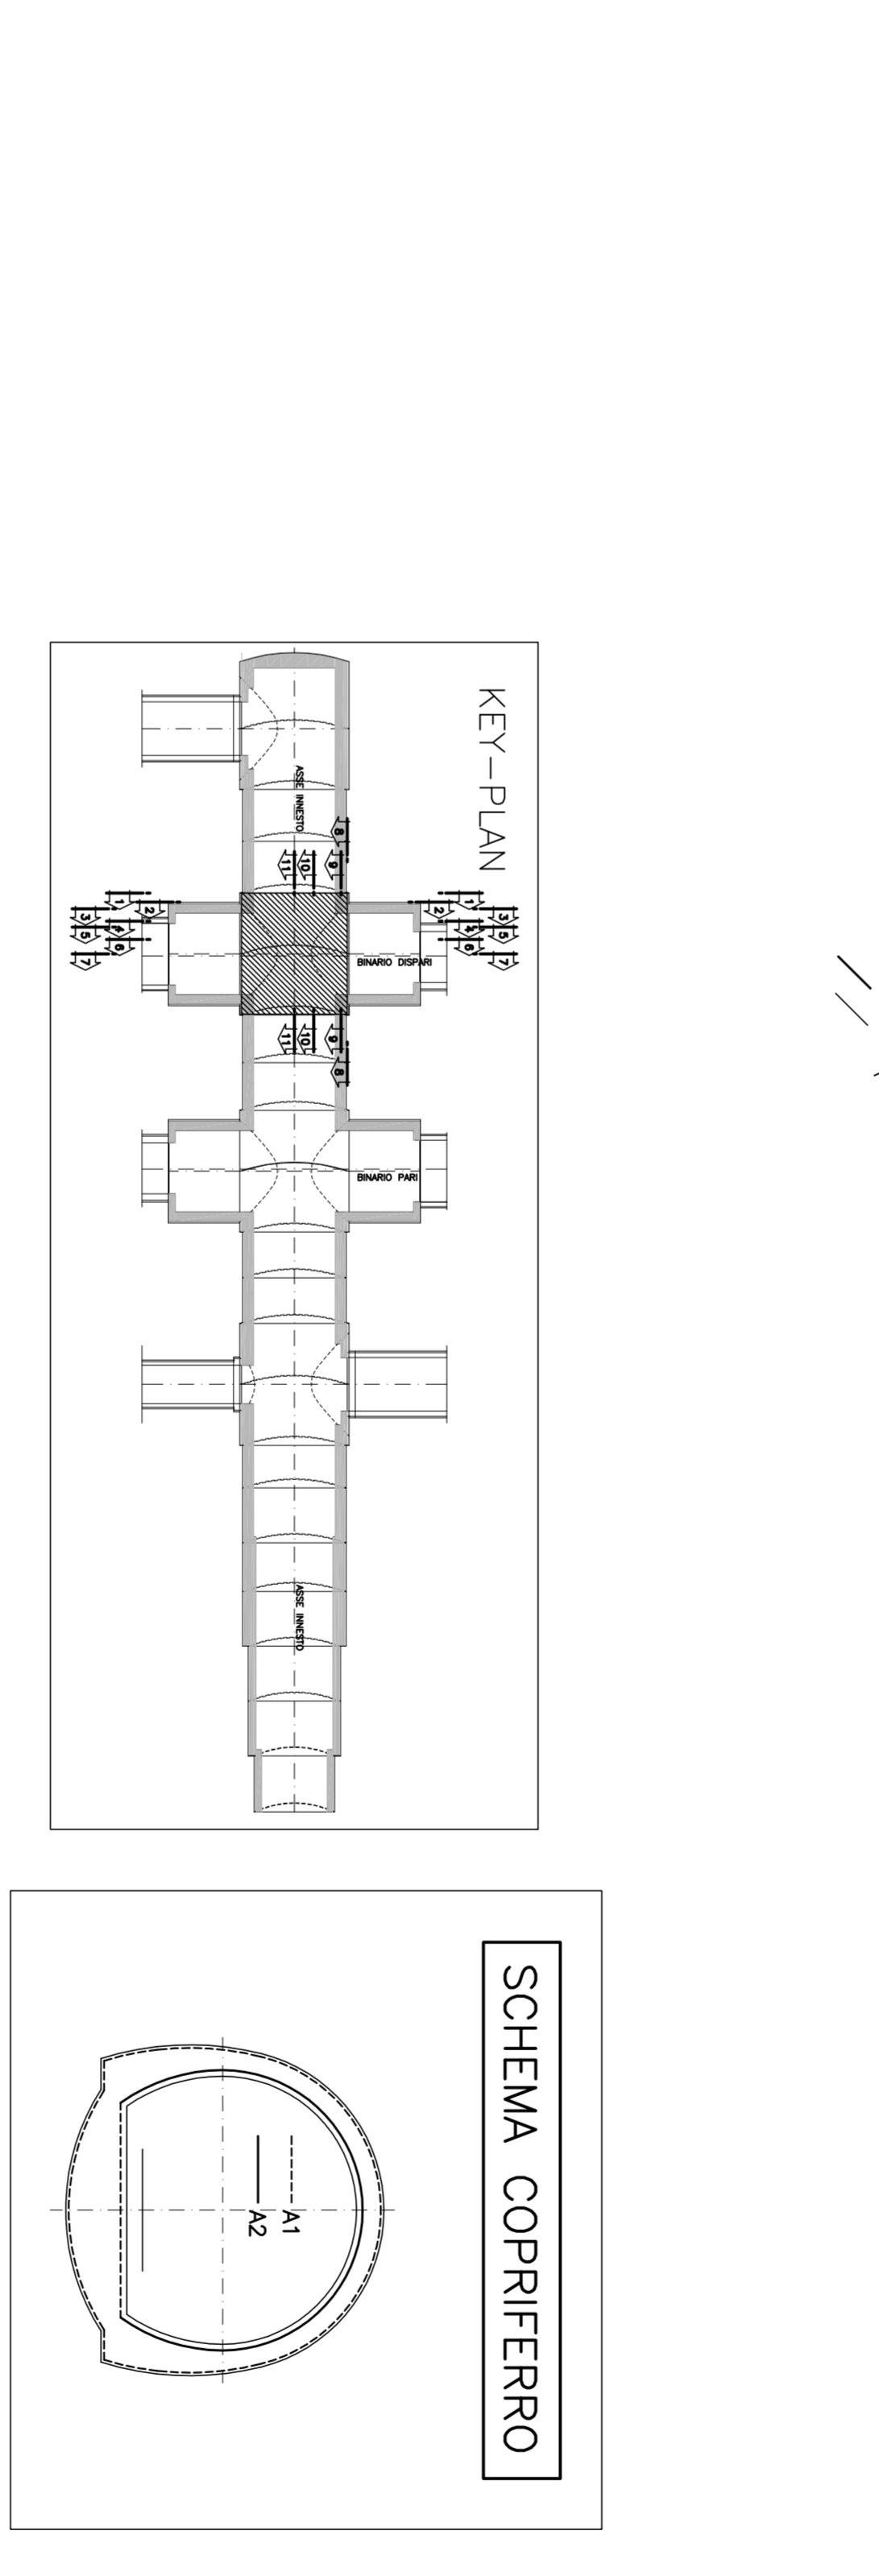


TABELLA MATERIALI	
ACCIAIO ARMATURE	B40C (vedi schema)
COPERTINO	
NOTA:	- PER TUTTO QUANTO NON INDICATO SI FA'CA RIFERIMENTO AL CAPITOLATO OPERE CIVILI
	- ELABORATO DI RIFERIMENTO: "OPERE DI LAVORO-CARATTERISTICO DEI MATERIALI E MATE" (CSP-03-10-2005-0302-0302)
	- PER TUTTI I DETTAGLI DIMENSIONALIZZAZIONE SI VEDA L'ELABORATO RELATIVO
LEGENDA:	
- B.C.	PIANO DEI CENTRI
- B.O.	PIANO DI INNESTO
- O.P.1	QUOTA PROGETTO INNESTO
- P.F.	PIANO DEL FERRO
- P.L.M.	PIANO IMPUGNIA MARETTE
NOTA	
I CAVALLOTTI NON SONO DA CONSIDERARSI STRUTTURALI E POSSONO ESSERE EVENTUALMENTE SOSTITUITI CON ELEMENTI ALTERNATIVI	

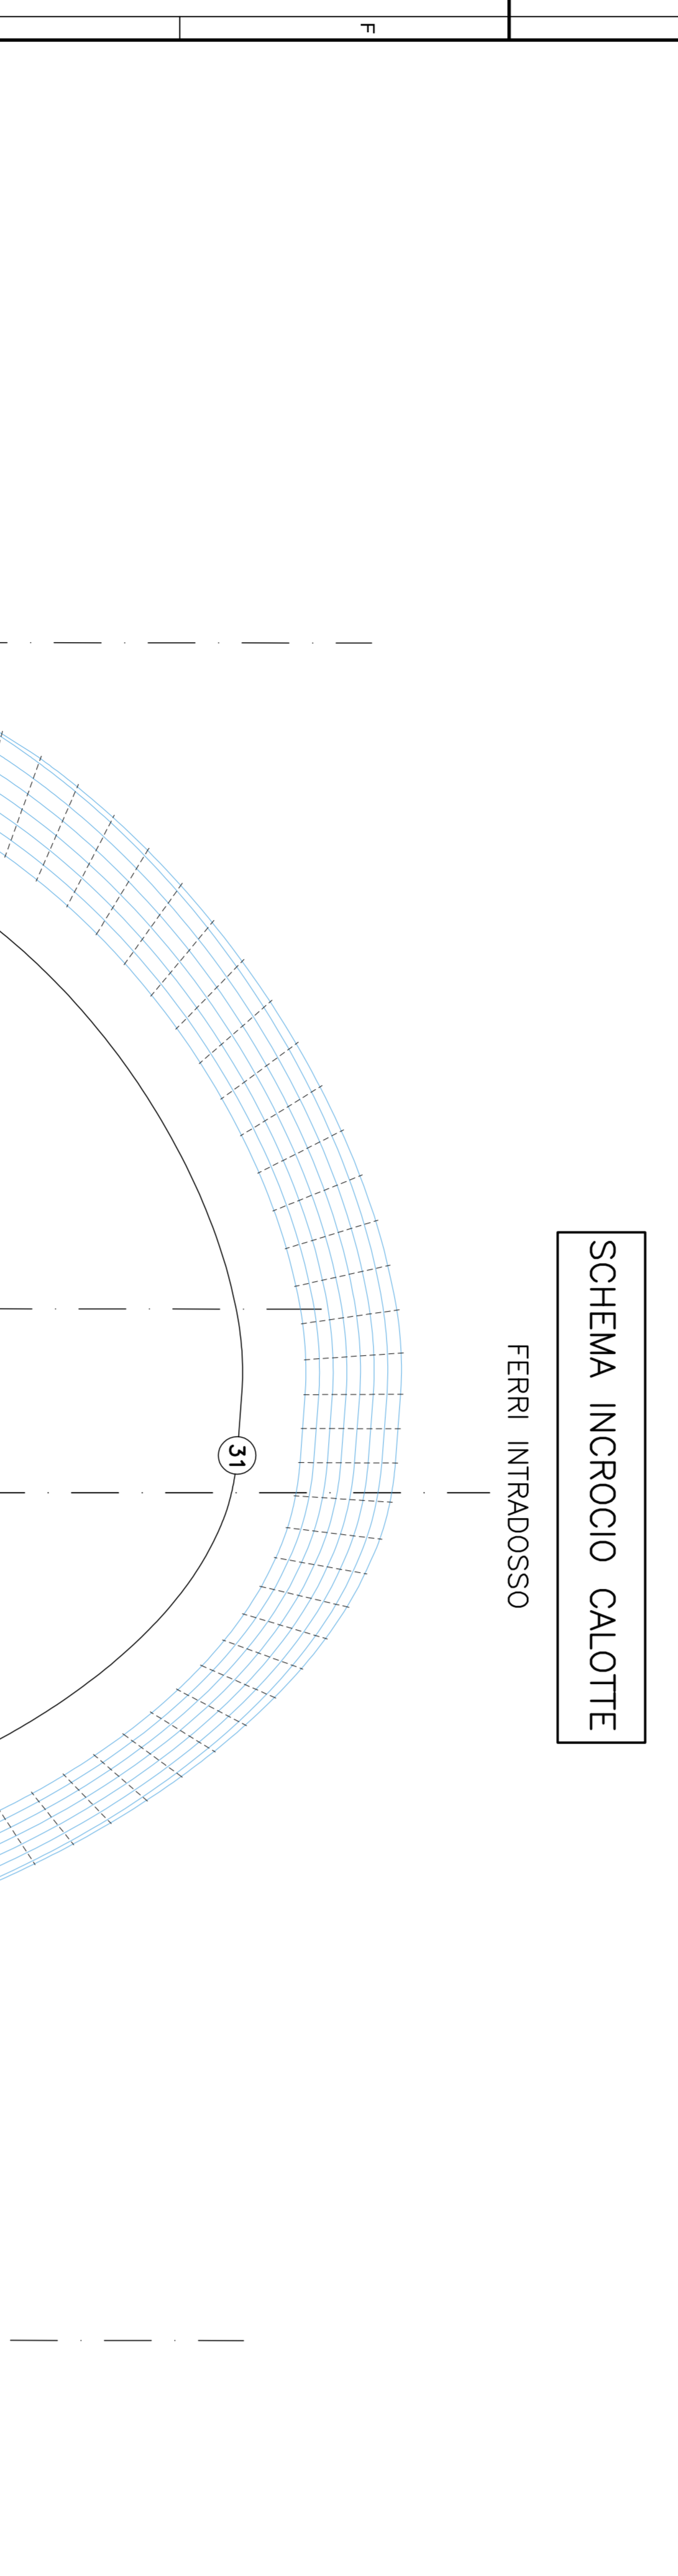

KEY-PLAN									
1	210	77	113	440	210	40	53	172	475
2	275	142	133	390	275	39	144	172	625
3	330	208	174	715	338	38	234	174	785
4	378	245	172	795	378	42	208	172	865
5	370	238	172	780	370	41	278	171	860
6	363	230	172	765	363	41	268	173	845
7	326	223	171	750	326	40	258	171	825
8	349	217	174	740	349	40	249	172	810
9	343	211	171	725	343	39	241	172	795
10	338	205	172	715	338	39	234	174	785
11	334	201	170	705	333	38	228	172	775
12	330	198	174	700	330	38	222	170	765
13	326	192	172	690	326	38	216	172	755
14	324	188	173	685	322	38	208	174	740
15	322	185	178	685	322	38	201	180	740
16	321	182	177	680	321	38	201	180	740
17	320	178	182	680	320	38	197	180	735
18	320	176	184	680	320	38	193	179	729
19	321	173	188	680	321	38	189	182	720

COMMITTEE: **ATA SVEVIGLIANZA**

GENERAL CONTRACTOR: **COOP**

INFRASTRUTTURE FERROVIARIE STRATEGICHE DEFINITE DALLA LEGGE OBBLIGATIVO N.443/01 TRATTA A V.A.C. TERZO VALICO DEI GIOVI PROGETTO ESECUTIVO

Galleria Naturale di Valico Binario Disparti Carneone di Innesio Finestra Val Lemme

TAB. B

ARMITURE CALOTA: **TRAV. 6/8**

GENERAL CONTRACTOR: **COOP**

SCALE: 1:50

PROGETTISTA: **IRPI**

REDAZIONE: **IRPI**

VERIFICA: **IRPI**

APPROVAZIONE: **IRPI**

DATA: 09.07.13

FATT.: PLOT: 1-1

NOME FILE: 1.3212700

RED: MI