SEZIONE A–A
SCALA 1:50

PIANTA a quota muretta

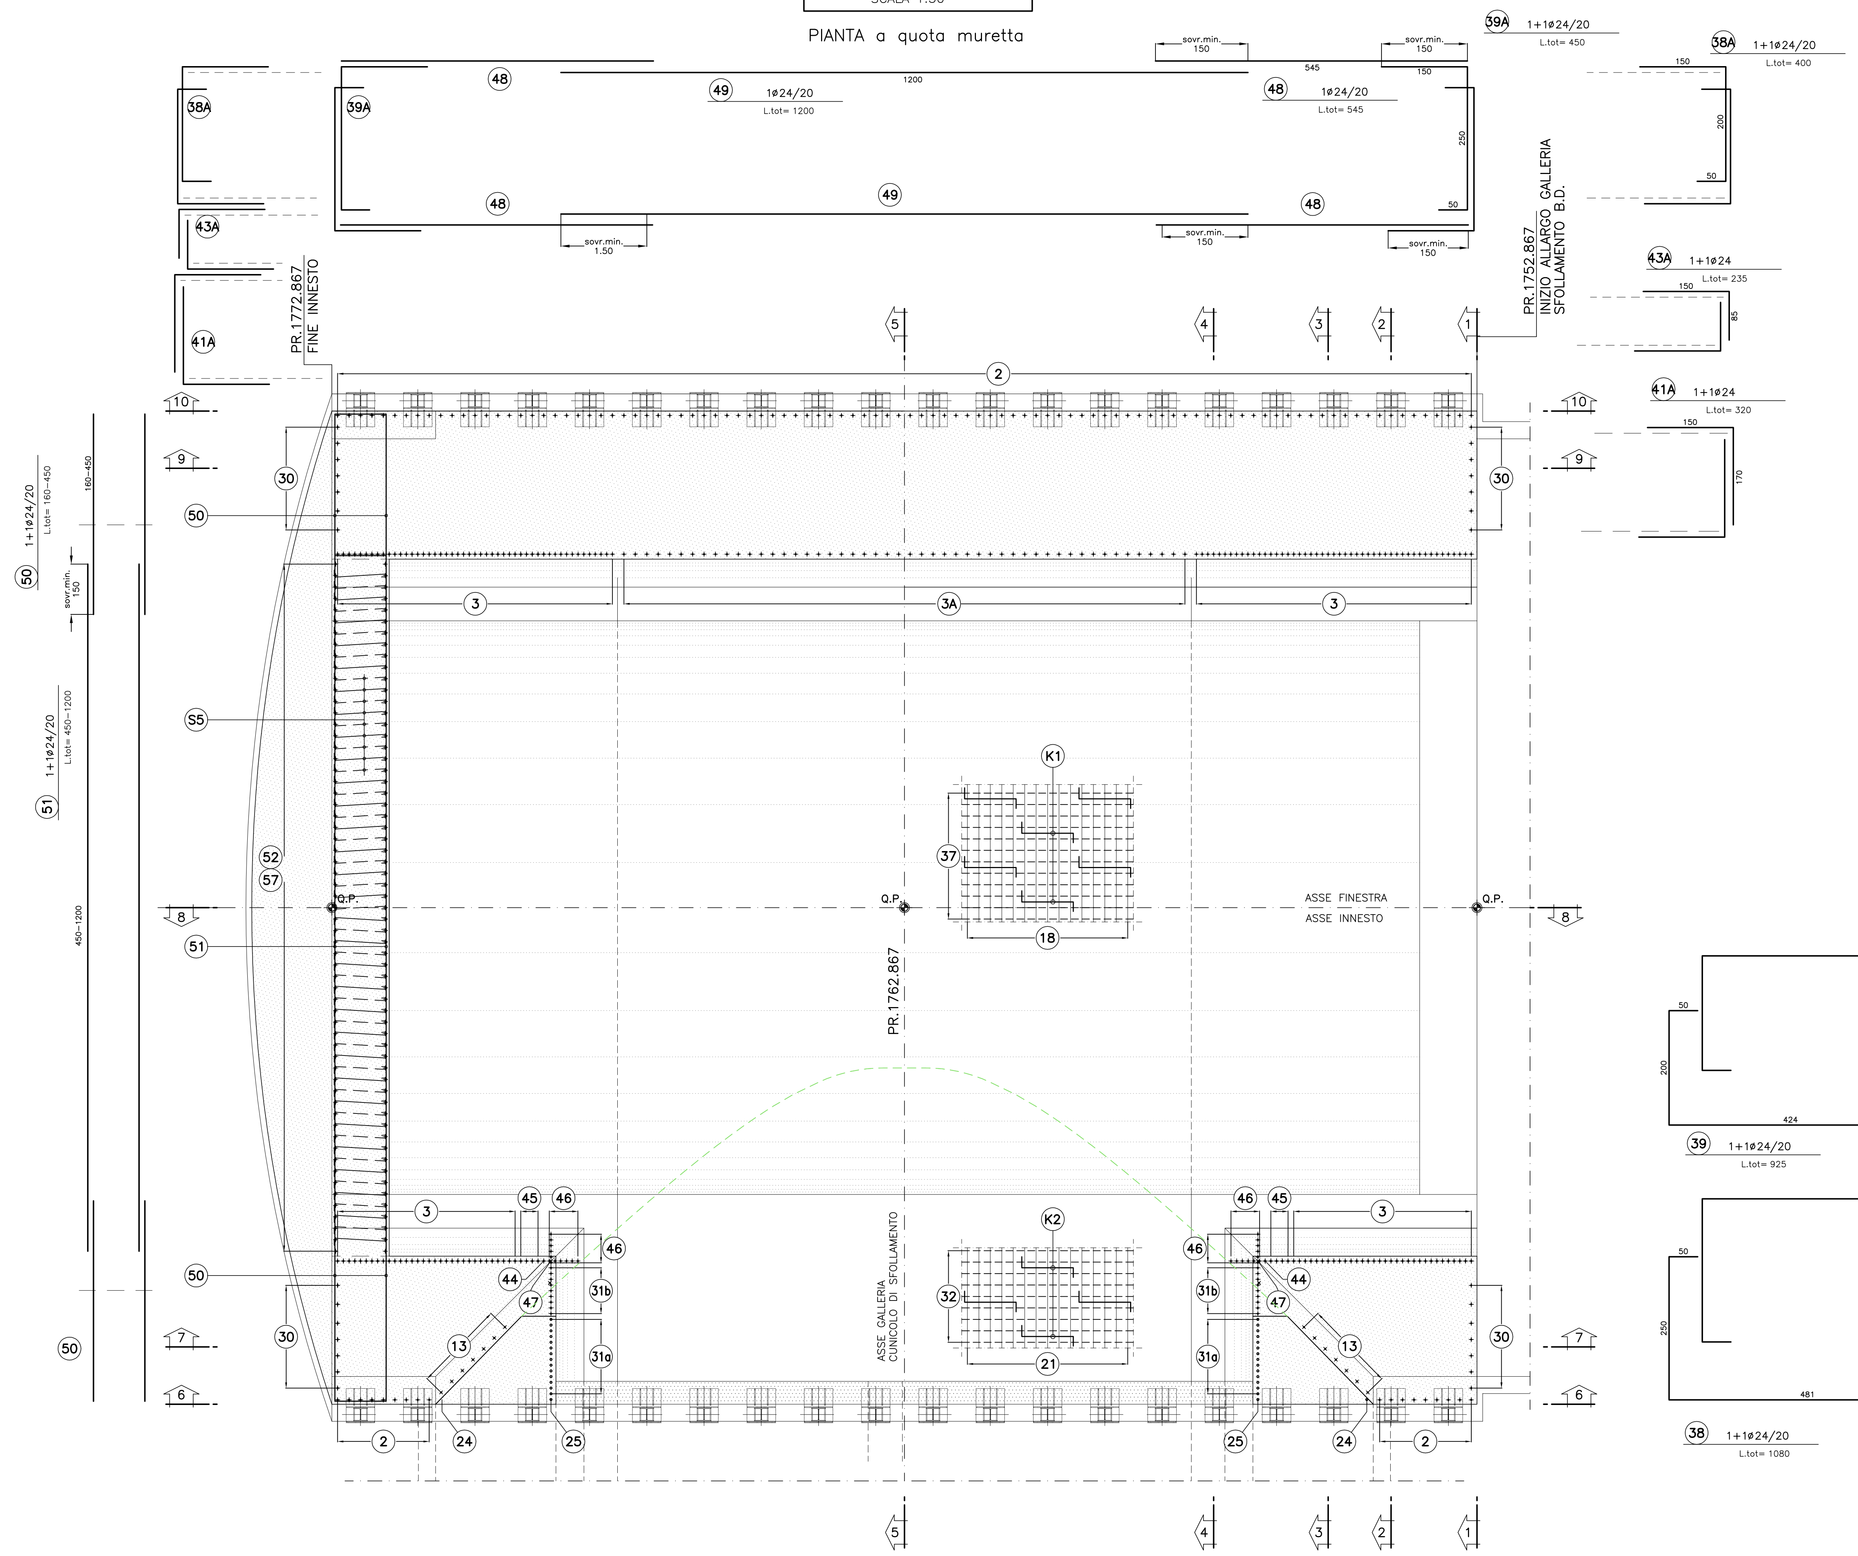

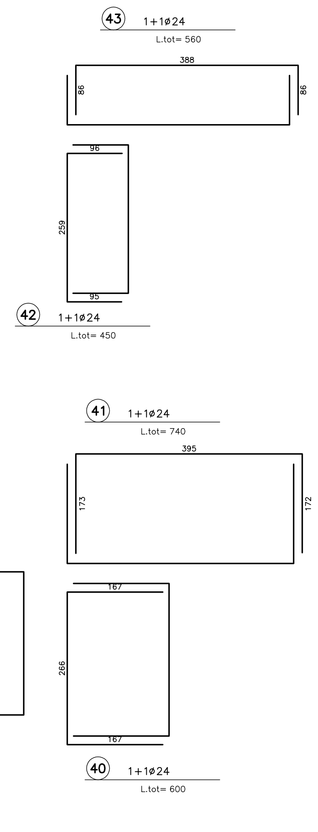

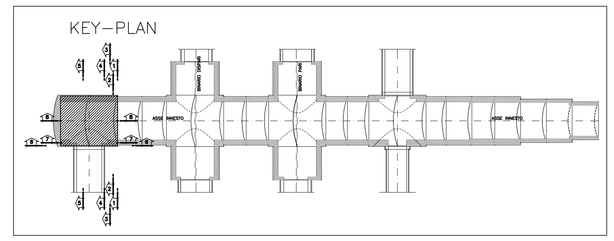

SCHEMA COPRIFERRO

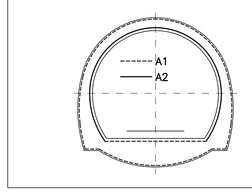

PARTICOLARE
SCALA 1:10

PARTICOLARE COPRIFERRO ARCO ROVESCIO

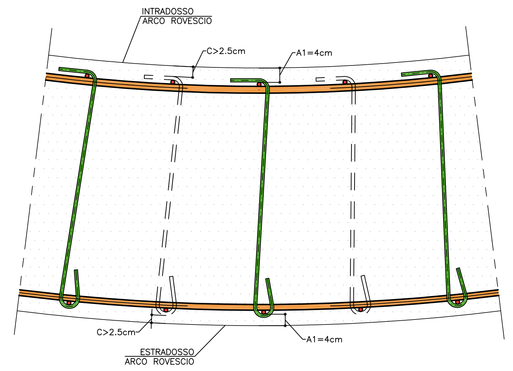

TABELLA MATERIALI

ACCIAIO ARMATURE	B450C
COPRIFERRO	(vedi schema)

NOTA:
- PER TUTTO QUANTO NON INDICATO SI FACCIA RIFERIMENTO AL CAPITOLATO OPERE CIVILI
- ELABORATO DI RIFERIMENTO: "OPERE DI LINEA–CARATTERISTICHE DEI MATERIALI E NOTE" (cod.IG51–00–E–CV–TT–OC0000–002)
- PER TUTTI I DETTAGLI D'IMPERMEABILIZZAZIONE SI VEDA L'ELABORATO RELATIVO

LEGENDA

– P.C.	PIANO DEI CENTRI
– Q.P.	QUOTA PROGETTO
– P.F.	PIANO DEL FERRO
– P.I.M.	PIANO IMPOSTA MURETTE

NOTA

- I CAVALLOTTI NON SONO DA CONSIDERARSI STRUTTURALI E POSSONO ESSERE EVENTUALMENTE SOSTITUITI CON ELEMENTI ALTERNATIVI
- LE MARCHE (14) (19) (20) (33) (34) NON SONO STATE UTILIZZATE

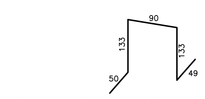

K1 CAVALLOTTI ø16/120(Trasv.)x100(Long.) L=455 (SFALSATI)

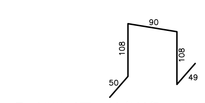

K2 CAVALLOTTI ø16/100(Trasv.)x120(Long.) L=405 (SFALSATI)

S1 SPILLI ø14/40(Trasv.)x40(Long.) L=310

S2 SPILLI ø14/60(Trasv.)x40(Long.) L=170

S3 SPILLI ø14/60(Trasv.)x40(Long.) L=288

S4 SPILLI ø14/60(Trasv.)x40(Long.) L=145

S5 SPILLI ø14/60(Trasv.)x40(Long.) L=116

SCHEMA SPILLI

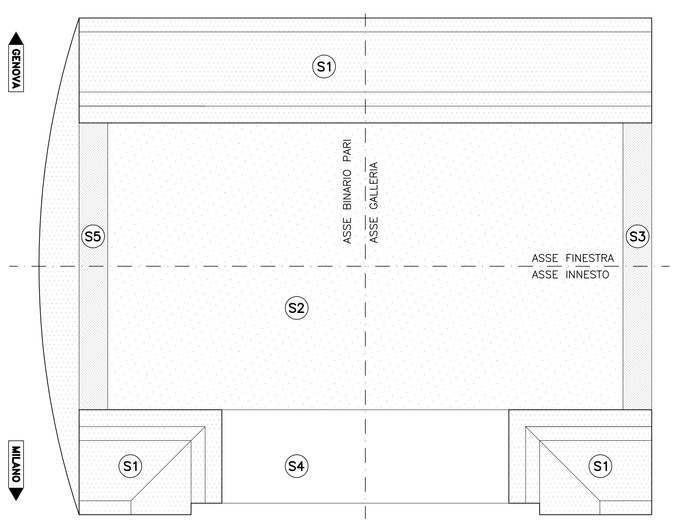

COMMITTENTE:

RFI RETE FERROVIARIA ITALIANA
GRUPPO FERROVIE DELLO STATO ITALIANE

ALTA SORVEGLIANZA:

ITALFERR
GRUPPO FERROVIE DELLO STATO ITALIANE

GENERAL CONTRACTOR:

Consorzio Collegamenti Integrati Veloci

INFRASTRUTTURE FERROVIARIE STRATEGICHE DEFINITE DALLA LEGGE OBIETTIVO N.443/01

TRATTA A.V./A.C. TERZO VALICO DEI GIOVI
PROGETTO ESECUTIVO

Galleria Naturale di Valico Binario Dispari
Camerone di Innesto Finestra Val Lemme

Tratta D

Armatura Solettone Tav 1/4

GENERAL CONTRACTOR	DIRETTORE LAVORI	SCALA:
Consorzio Cociv, Ing. P. P. Marcheselli		1:50

COMMESSA	LOTTO	FASE	ENTE	TIPO DOC.	OPERA/DISCIPLINA	PROGR.	REV.
IG51	02	E	CV	BB	GN15QX	018	A

PROGETTAZIONE

Rev.	Descrizione emissione	Redatto	Data	Verificato	Data	Progettista Integratore	Data	IL PROGETTISTA
A00	Prima emissione	ROCKSOIL	15/07/2013	ROCKSOIL	15/07/2013	A. Palomba	19/07/2013	Dott. Ing. A. Palomba Ordine degli Ingegneri della Prov. TO n. 6271 X

n. Elab. | Nome File: IG51-02-E-CV-BB-GN15-QX-018-A00 | CUP: F81H92000000008

Scala di plot: 1: 1

RED: GM DATA: 09.07.13 | NOME FILE: 1.32.29DO | FATT. PLOT: 1=1