



COROGRAFIA Scala 1:100.000

Il presente disegno e' di proprieta' aziendale - La Societa' tutelera' i propri diritti a termine di legge.

1	Mar. 2024	Revisione per aggiornamento tracciati	Vagni A.	Sciosci L.	Stefani F.						
0	Giu. 2023	Emissione	Vagni A.	Sciosci L.	Stefani F.						
INDICE	DATA	REVISIONI	ELABORATO	VERIFICATO	APPROVATO						
  Rif. SA: Comm. 023113-370 / Dis. LB-D-81204			Cod. tec. NQ/R23350								
			Fg. 1 di 5								
<b>Progetto FSRU Alto Tirreno e Collegamento            alla Rete Nazionale Gasdotti</b> <b>Allacciamento FSRU Alto Tirreno (tratto a terra)            DN 650 (26"), DP 100 bar</b>			Dis. PG-US-D-11204								
			INDICE	0	1						
			Scala 1:10.000								
<b>CARTA DELL'USO DEL SUOLO</b>			Sostituisce il ...								
			Sostituito dal ...								

# Progetto FSRU Alto Tirreno e Collegamento alla Rete Nazionale Gasdotti

Allacciamento FSRU Alto Tirreno (tratto a terra) DN 650 (26"), DP 100 bar

## CARTA DELL'USO DEL SUOLO

1	Mar. 2024	Revisione per aggiornamento tracciati	Vagni A	Sciosci L.	Stefani F.
0	Giu. 2023	Emissione	Vagni A	Sciosci L.	Stefani F.
INDICE	DATA	REVISIONI	ELABORATO	VERIFICATO	APPROVATO
			Cod. tec.	NQ/R23350	
			Dis.	PG-US-D-11204	

Foglio  
**2**  
di 5

Scala  
1:10.000



Rif. SA: Comm. 023113-370 / Dis. LB-D-81204

### METANODOTTI IN PROGETTO

Allacciamento FSRU Alto Tirreno (tratto a terra) DN 650 (26"), DP 100 bar – Tav. 1

# Progetto FSRU Alto Tirreno e Collegamento alla Rete Nazionale Gasdotti

Allacciamento FSRU Alto Tirreno (tratto a terra) DN 650 (26"), DP 100 bar

## CARTA DELL'USO DEL SUOLO


1	Mar. 2024	Revisione per aggiornamento tracciati	Vagni A	Sciosci L.	Stefani F.	Foglio 3 di 5
0	Giù. 2023	Emissione	Vagni A	Sciosci L.	Stefani F.	
INDICE	DATA	REVISIONI	ELABORATO	VERIFICATO	APPROVATO	Tav: 1
			Cod. tec. NQ/R23350			Scala 1:10.000
			Dis. PG-US-D-11204			



Rif. SA: Comm. 023113-370 / Dis. LB-D-81204

CTR 229100

CTR 229090

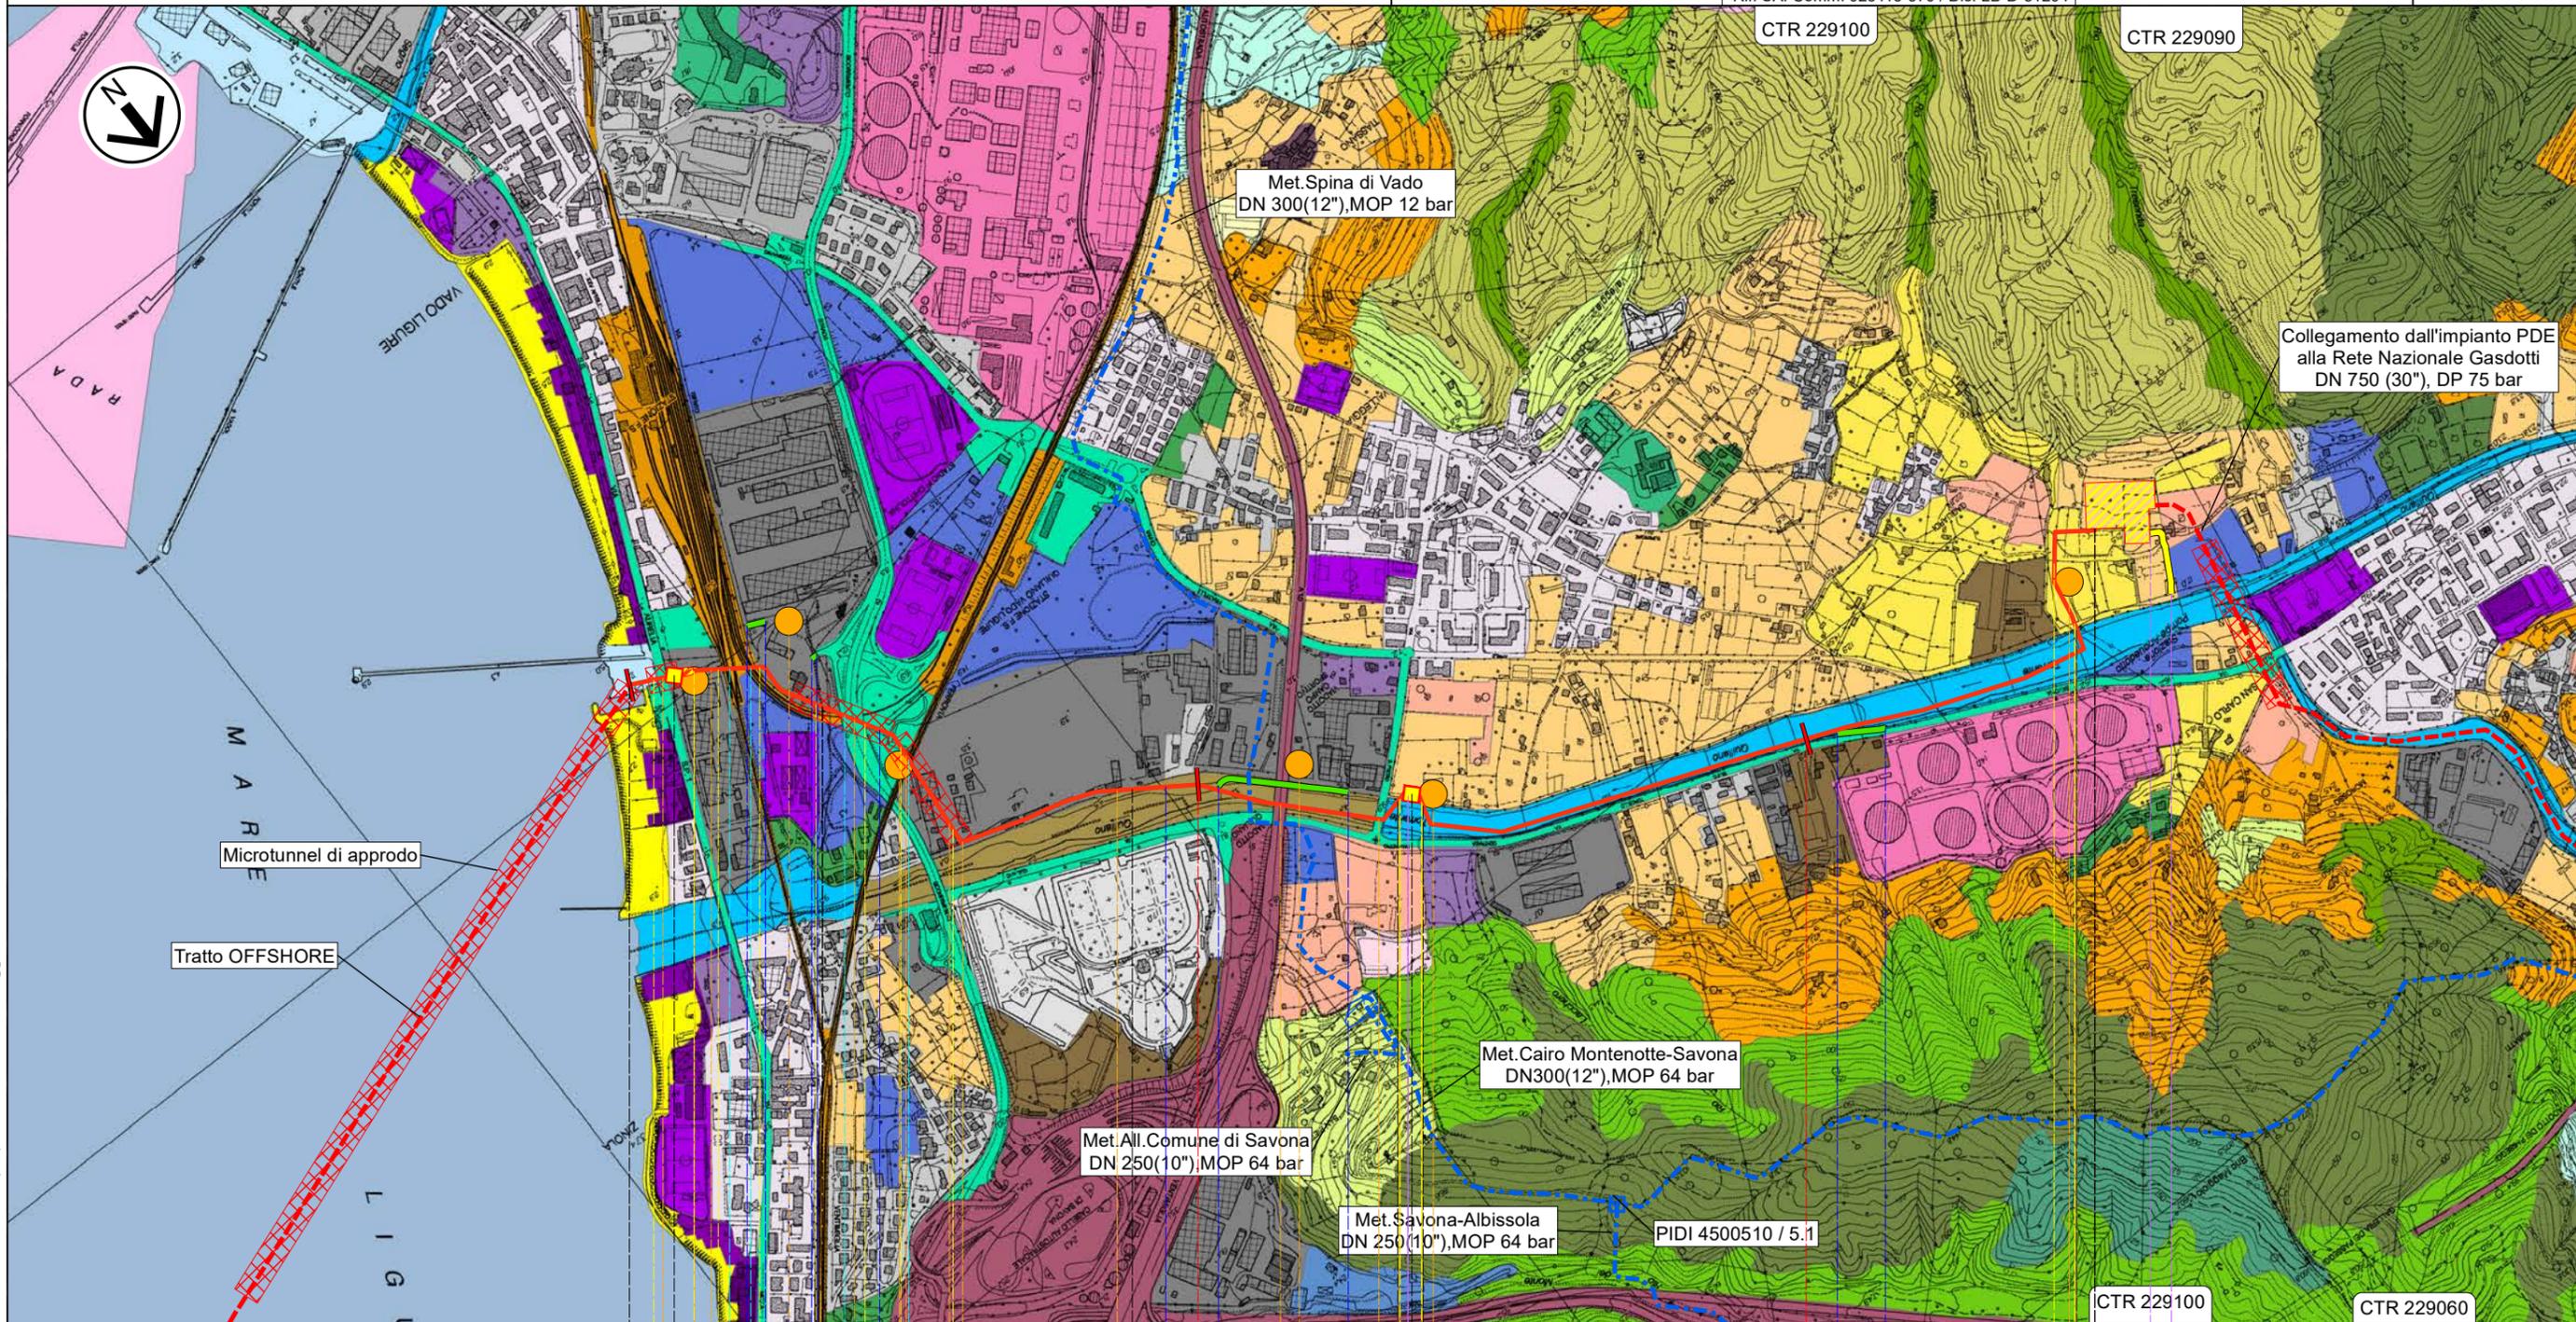


Il presente disegno e' di proprieta' aziendale - La Societa' tutelera' i propri diritti a termine di legge.

0 1 2 2,695

VADO LIGURE

QUILIANO

SAVONA

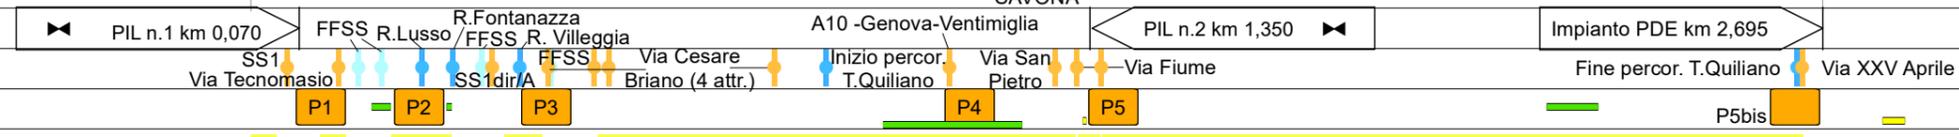

10

10

CARTA DELL'USO DEL SUOLO

1	Mar. 2024	Revisione per aggiornamento tracciati	Vagni A.	Sciosci L.	Stefani F.	Foglio <b>4</b> di 5
0	Giu. 2023	Emissione	Vagni A.	Sciosci L.	Stefani F.	
INDICE	DATA	REVISIONI	ELABORATO	VERIFICATO	APPROVATO	
			Cod. tec. NQ/R23350			Scala 1:10.000
			Dis. PG-US-D-11204			



Rif. SA: Comm. 023113-370 / Dis. LB-D-81204

LEGENDA

SIMBOLOGIA CARTOGRAFICA

- Metanodotto in progetto
- Altri metanodotti in progetto
- Metanodotti da porre fuori esercizio e recuperare
- Metanodotti in esercizio
- Strada di accesso all'impianto
- Adeguamento strade esistenti
- Strade di accesso provvisorio
- Limite sovrapposizione fogli
- Aree impianti stacco-terminale in progetto
- Aree impianti stacco-terminale esistenti
- Impianti di linea in progetto
- Impianti di linea da porre fuori esercizio e recuperare
- Impianti di linea su rete in esercizio
- Piazzola di stoccaggio tubazioni
- Depositi temporanei
- METODOLOGIE TRENCHLESS
  - MICROTUNNEL

SIMBOLOGIA MECCANICA

- Punto di intercettazione di linea (P.I.L.)
  - Punto di intercettazione di derivazione importante (P.I.D.I.)
  - Punto di intercettazione e Stacco By-Pass (P.I.S.B.)
  - Punto di intercettazione di derivazione semplice con stacco da P.I.L. (P.I.D.S.)
  - Punto di intercettazione e derivazione semplice con stacco da Linea (P.I.D.S.)
  - Punto di intercettazione con discaggio di allacciamento (P.I.D.A.)
  - Punto di sezionamento elettrico terminale (P.S.E.T.)
  - Punto predisposto per il discaggio di allacciamento (P.P.D.A.)
  - Stazione predisposta per lancio e ricevimento PIG
  - Impianto di riduzione/regolazione della pressione
- TIPOLOGIA OPERA DI RIPRISTINO**
- 1 = STD-D-11830
  - 2 = STD-D-11833/11844
  - 3 = STD-D-11840
  - 4 = STD-D-11841
  - 5 = STD-D-11844
  - 6 = STD-D-11848
  - 7 = STD-D-11849
  - 8 = STD-D-11850
  - 9 = STD-D-11852
  - 10 = Rif. opere idrauliche come preesistenti

Il presente disegno e' di proprieta' aziendale - La Societa' tutelera' i propri diritti a termine di legge.

Progressiva chilometrica	N.	
Comuni		
Province		
Impianti	TIPO - N. - PROGR. km       TIPO - N. - ESISTENTE	
Attraversamenti	TIPOLOGIA ATTRAVERSATA (SS n. ##, corso d'acqua, ferrovia, ecc.) - la simbologia (Tr) identifica un attraversamento in Trivellazione	
Strade - Piste - Piazzole tubazioni	ACCESSO IMPIANTI       ADEGUAMENTI STRADE       STRADE PROVVISORIE       DEPOSITI TEMPORANEI       N. PIAZ.	Dn      Pn
Fascia di lavoro	ALLARGATA	RIDOTTA
Scavabilità terreni	SCIOLTI (T)	ROCCIA TENERA (RT)      ROCCIA DURA (RD)
Opere di mitigazione e ripristino	TIPOLOGIA RIPRISTINO (Dis. X) Vedi Elenco ST-D-XXXXX	
Ripristini vegetazionali	INERBIMENTI       RIMBOSCHIMENTI       INERBIMENTI E RIMBOSCHIMENTI	Ix      Rx      Tipologia di Inerbimento Tipologia di Rimboschimento

1	Mar. 2024	Revisione per aggiornamento tracciati	Vagni A	Sciosci L.	Stefani F.	Foglio <b>5</b> di 5
0	Giu. 2023	Emissione	Vagni A	Sciosci L.	Stefani F.	
Allacciamento FSRU Alto Tirreno (tratto a terra) DN 650 (26"), DP 100 bar			ELABORATO	VERIFICATO	APPROVATO	Scala 1:10.000
INDICE DATA			REVISIONI			
 			Cod. tec. NQ/R23350			
			Dis. PG-US-D-11204			
Rif. SA: Comm. 023113-370 / Dis. LB-D-81204						

**CARTA DELL'USO DEL SUOLO**

**Legenda Uso Suolo**

- |   |   |
|---|---|
|  ALTRE STRADE DELLA RETE DI VIABILITÀ EXTRAURBANA E SPAZI ACCESSORI                          |  COLTURE ANNUALI ASSOCIATE A COLTURE PERMANENTI                                |
|  ALVEI DI FIUMI E TORRENTI CON VEGETAZIONE ABBONDANTE  |  COLTURE IN PIENA ARIA E COLTURE IN SERRA O SOTTO ALTRA COPERTURA GIUSTAPPOSTE |
|  ALVEI DI FIUMI E TORRENTI CON VEGETAZIONE SCARSA  |  COLTURE IN SERRA O SOTTO ALTRA COPERTURA (PLASTICA,..)                        |
|  ARBORICOLTURA DA LEGNO  |  DISCARICHE  |
|  AREE A VEGETAZIONE BOSCHIVA E ARBUSTIVA IN EVOLUZIONE                                       |  FRUTTETI E AGRUMETI   |
|  AREE AGROFORESTALI  |  IPPODROMI E SPAZI ASSOCIATI   |
|  AREE CIMITERIALI  |  MARE  |
|  AREE COMMERCIALI  |  OLIVETI   |
|  AREE CON VEGETAZIONE A SCLEROFILLE  |  PRATI STABILI   |
|  AREE CON VEGETAZIONE RADA  |  RETI AUTOSTRADALI E SPAZI ACCESSORI  |
|  AREE ESTRATTIVE   |  RETI FERROVIARIE E SPAZI ACCESSORI  |
|  AREE INDUSTRIALI O ARTIGIANALI  |  RETI TECNOLOGICHE E AREE DI SERVIZIO  |
|  AREE OCCUPATE DA GRANDI IMPIANTI DI SERVIZI PUBBLICI, MILITARI E PRIVATI (OSPEDALI, ECC.) |  ROCCE NUDE, FALESIE, RUPI, AFFIORAMENTI                                     |
|  AREE PORTUALI COMMERCIALI E MILITARI E ATTE ALLA PESCA                                    |  SEMINATIVI IN AREE NON IRRIGUE  |
|  AREE SPORTIVE   |  SISTEMI COLTURALI E PARTICELLARI COMPLESSI                                  |
|  AREE VERDI URBANE   |  SPIAGGE, SABBIE, DUNE   |
|  BOSCHI DI CONIFERE  |  SUOLI RIMANEGGIATI E ARTEFATTI  |
|  BOSCHI MISTI  |  SUPERSTRADE, GRANDI ARTERIE DI VIABILITÀ E SPAZI ACCESSORI                  |
|  BOSCO A PREVALENZA DI CASTAGNO  |  TERRENI NON UTILIZZATI E/O ABBANDONATI ALL'INTERNO DELLE AREE URBANE        |
|  BOSCO A PREVALENZA DI FAGGIO  |  TESSUTO RESIDENZIALE DISCONTINUO E MEDIAMENTE DENSO                         |
|  BOSCO DI SPECIE IGROFILE  |  TESSUTO RESIDENZIALE DISCONTINUO E SPARSO (CASE SPARSE)                     |
|  BOSCO MISTO MESOFILO  |  TESSUTO URBANO RESIDENZIALE CONTINUO E DENSO                                |
|  BOSCO MISTO TERMOFILO   |  TESSUTO URBANO RESIDENZIALE CONTINUO MEDIAMENTE DENSO                       |
|  CAMPEGGI E STRUTTURE TURISTICO-RICETTIVE  |  VIGNETI   |
|  CANTIERI, SPAZI IN COSTRUZIONE E SCAVI  |  VIGNETI MISTI AD OLIVETI  |
|  COLTURE AGRARIE PREVALENTI CON PRESENZA DI SPAZI NATURALI                                 |  VIVAI   |