SEZIONE B–B
SCALA 1:100

PROFILO IN ASSE INNESTO

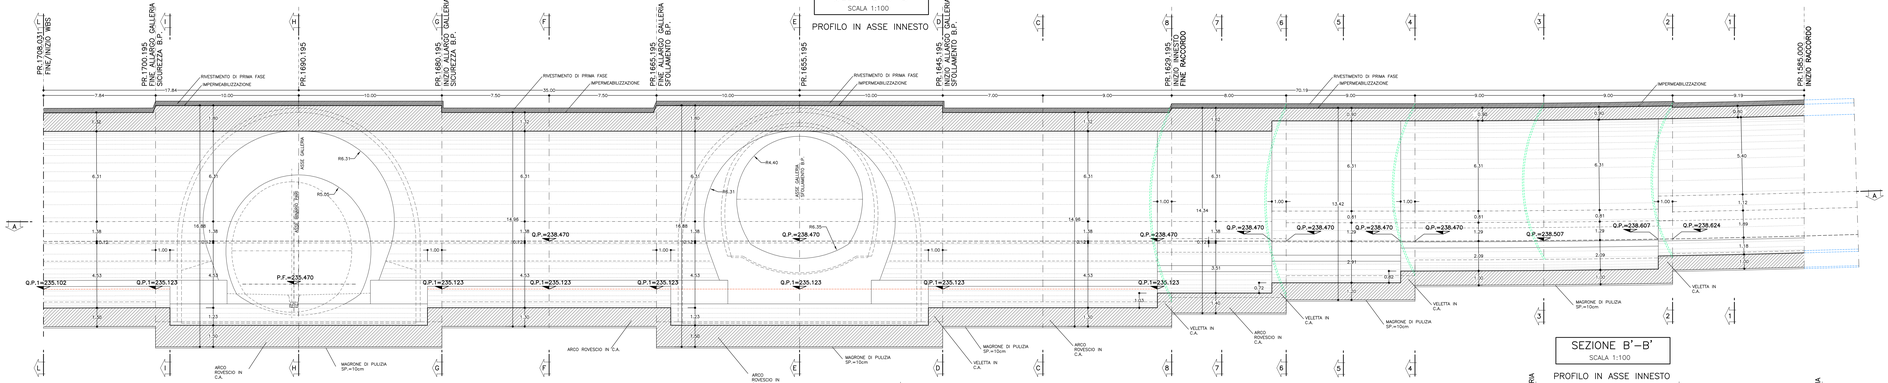

SEZIONE C–C
SCALA 1:100

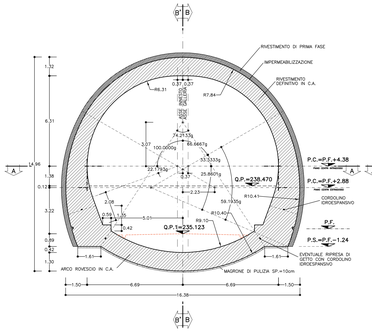

SEZIONE D–D
SCALA 1:100

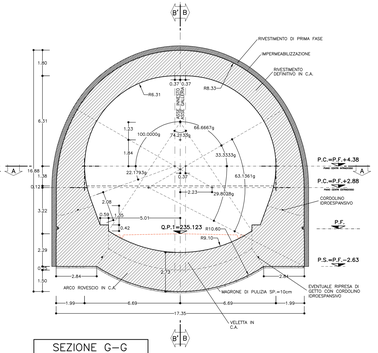

SEZIONE E–E
SCALA 1:100

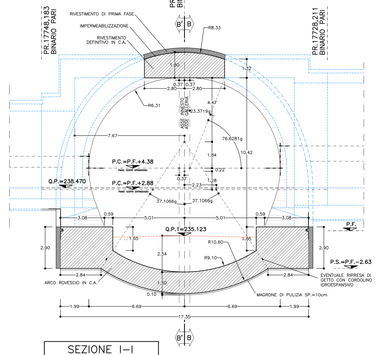

SEZIONE F–F
SCALA 1:100

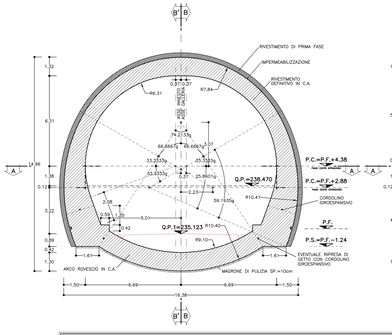

SEZIONE B'–B'
SCALA 1:100

PROFILO IN ASSE INNESTO

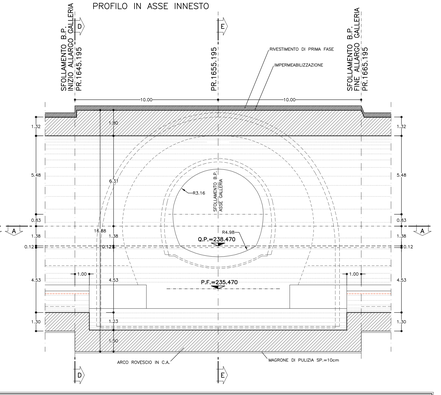

SEZIONE G–G
SCALA 1:100

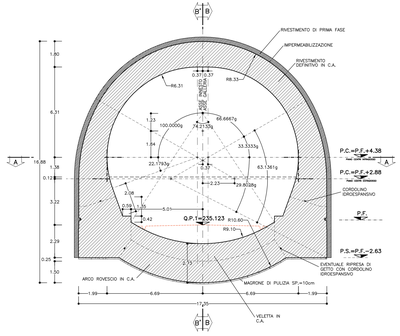

SEZIONE I–I
SCALA 1:100

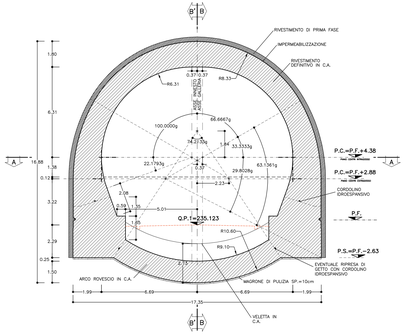

KEY–PLAN
SCALA 1:500

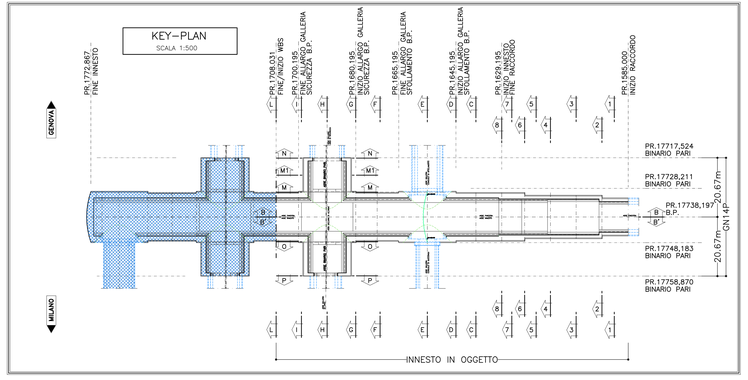

TABELLA MATERIALI		
ACCIAIO		
ACCIAIO ARMATURE	B450C	
RETE ELETTROSALDATA	B450C	
CLS	(con riferimento al CAPITOLATO DI COSTRUZIONE OPERE CIVILI)	
CALOTTA E PIEDRITTI (*)	C25/30, XC2, S4 Classe contenuto cloruri Cl. 0.4 Diametro massimo aggregati 32mm	
ARCO ROVESCIO	C25/30, XC2, S3 Classe contenuto cloruri Cl. 0.4 Diametro massimo aggregati 32mm	
MAGRONE DI PULIZIA	Resistenza media : Rm ≥ 15 MPa Contenuto min cemento 150 Kg/mc	
RIEMPIMENTO	C16/20, XO, Classe contenuto cloruri Cl. 1.0	

(*) LA RESISTENZA MINIMA A COMPRESSIONE DEL CALCESTRUZZO DI RIVESTIMENTO DI CALOTTA ALL'ATTO DEL DISARMO DEVE ESSERE >=8 MPa.

NOTA: – PER TUTTO QUANTO NON INDICATO SI FACCIA RIFERIMENTO AL CAPITOLATO OPERE CIVILI

– ELABORATO DI RIFERIMENTO: TOPERE DI LINEA–CARATTERISTICHE DEI MATERIALI E NOTE" (cod.IG51–00–E–CV–TT–OC0000–002)

– PER TUTTI I DETTAGLI D'IMPERMEABILIZZAZIONE SI VEDA L'ELABORATO RELATIVO

NOTE
– PER LE TRATTE DI APPLICAZIONE DELLE SEZIONI TIPO SI VEDA IL PROFILO GEOMECCANICO.
– PER LE CARATTERISTICHE DEI MATERIALI, LE SPECIFICHE E LE FASI COSTRUTTIVE SI RIMANDA ALLA TAVOLA "FASI ESECUTIVE, SCAVI E CONSOLIDAMENTI"
– EVENTUALI DIFFERENZE TRA LE MISURE TOTALI E LE SOMMATORIE DELLE MISURE PARZIALI SONO DOVUTE ALL' ARROTONDAMENTI AUTOMATICI DI AUTOCAD.

LEGENDA	
P.C.	= PIANO DEI CENTRI
Q.P.	= QUOTA PROGETTO
P.S.	= PIANO DI SCAVO

COMMITTENTE:

RFI RETE FERROVIARIA ITALIANA GRUPPO FERROVIE DELLO STATO ITALIANE

ALTA SORVEGLIANZA:

ITALFERR GRUPPO FERROVIE DELLO STATO ITALIANE

GENERAL CONTRACTOR:

Consorzio Cooperative Costruzioni

INFRASTRUTTURE FERROVIARIE STRATEGICHE DEFINITE DALLA LEGGE OBIETTIVO N.443/01

TRATTA A.V./A.C. TERZO VALICO DEI GIOVI
PROGETTO ESECUTIVO

Galleria Naturale di Valico Binario Pari
Camerone di Innesto Finestra Val Lemme

Carpenteria

Sezioni e Profili Tav 1/3

GENERAL CONTRACTOR	DIRETTORE LAVORI	SCALA
Consorzio Cociv Ing. F. Martinelli		1:50

COMMESSA	LOTTO	FASE	ENTE	TIPO DOC.	OPERA/DISCIPLINA	PROGR.	REV.
I G 5 1	0 2	E	C V	A B	G N 1 4 P X	0 0 1	A

PROGETTAZIONE							
Rev.	Descrizione emissione	Redatto	Data	Verificato	Data	Progettista (Integrità)	Data
A00	Prima emissione	Dott. Ing. Stefano Ferrari	03/07/2012	Dott. Ing. Stefano Ferrari	03/07/2013	A. Fiandra	03/07/2013

IL PROGETTISTA

Dott. Ing. Stefano Ferrari
Ordine degli Ingegneri della Provincia di Milano n.20215 A

Dott. Ing. Stefano Ferrari

Nome File: ..\IG5102\E\CV\TT\OC0000\002\IG5102EZZCVTTOC0000002A.dwg

Scala di plot: 1 : 1

CUP: F51H12000050008

Non rappresentativo ai fini della validità giuridica dell'elaborato
Questo documento è stato firmato digitalmente da: Stefano Ferrari
Data: 03/07/2013 10:39:13
Emesso da: ArubaPEC S.p.A. NG CA 3 Serial#: 5ed1d