
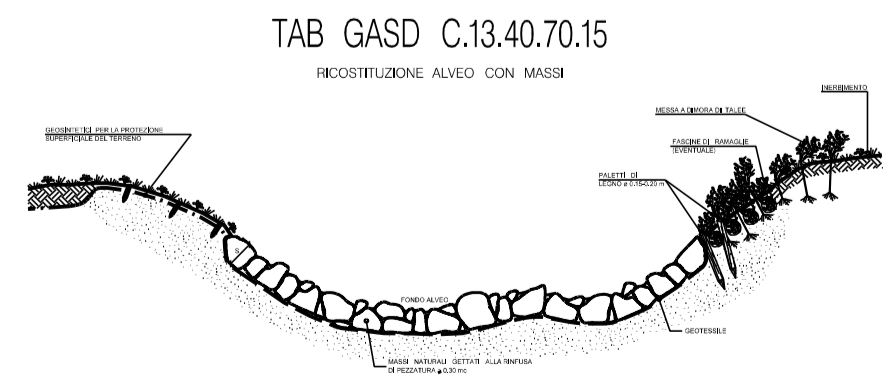



COROGRAFIA 1:10000  
 C.T.R. F. 228040

Sez. C-C


ORTOFOTO - Scala 1:200

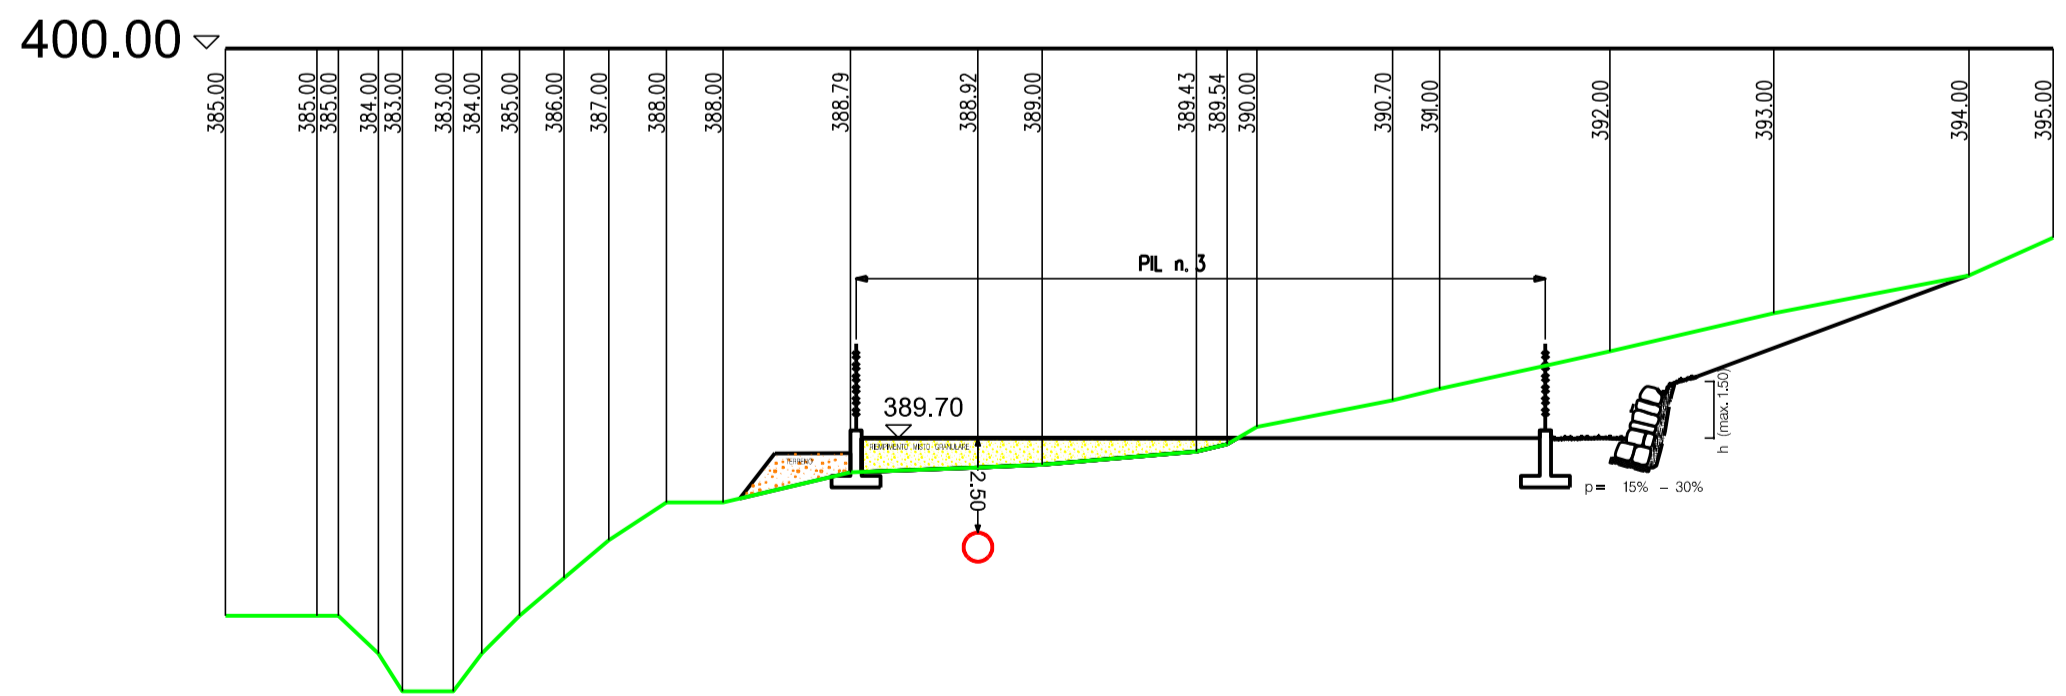



TAB. G.A.S.D. C.13.40.60.15

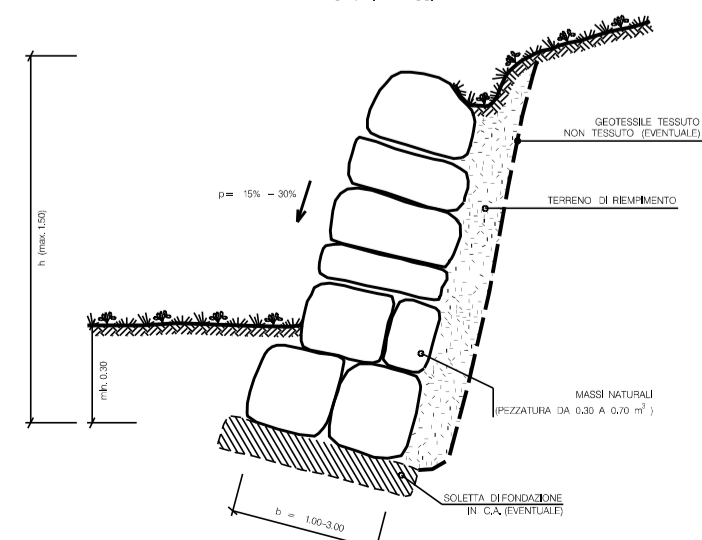

Sez. A-A

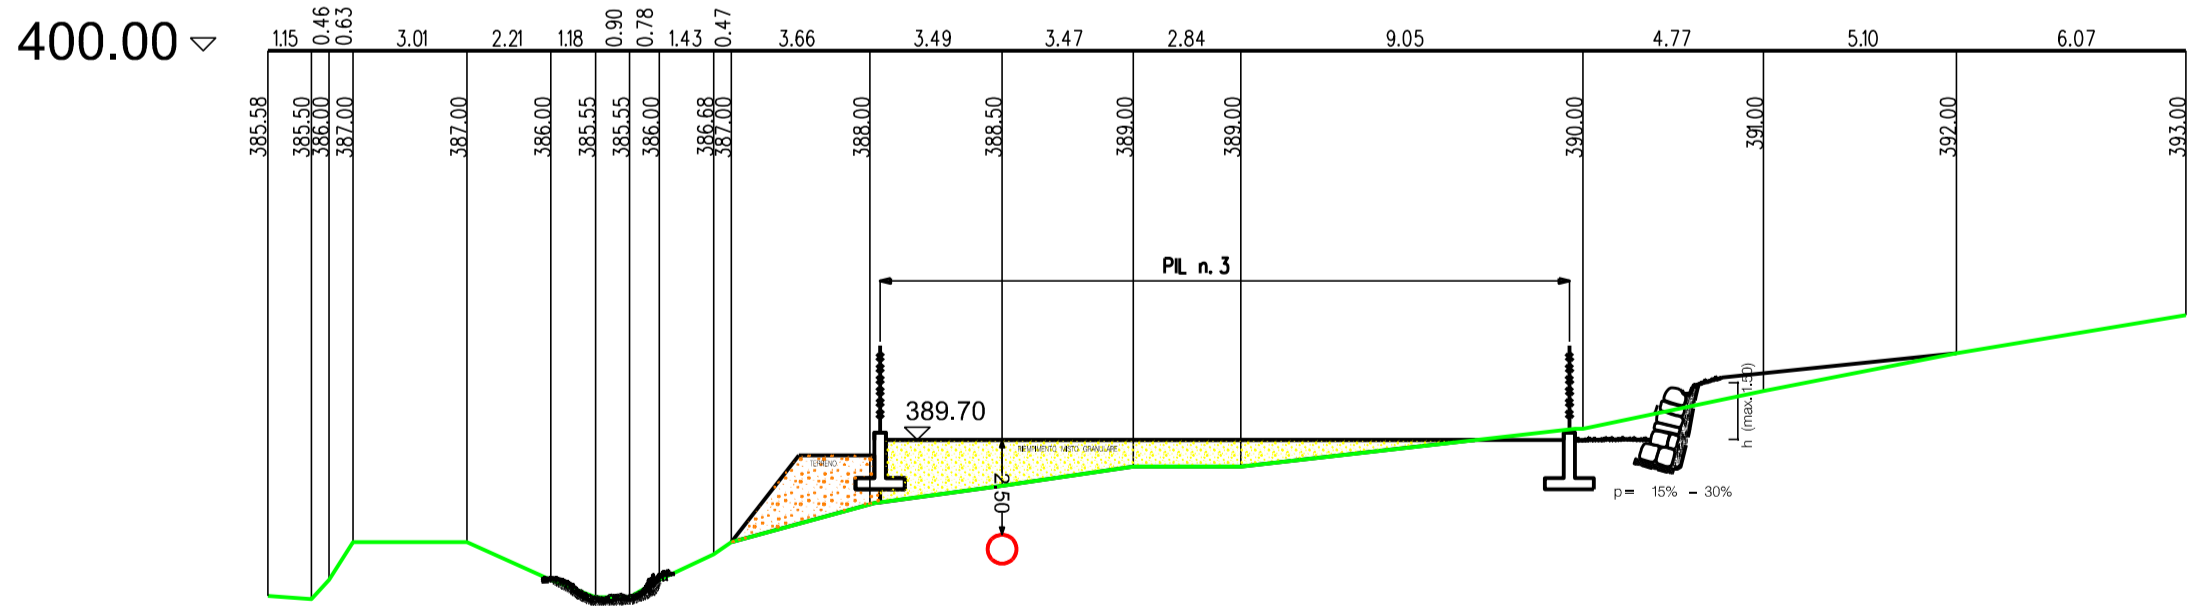

Sez. B-B

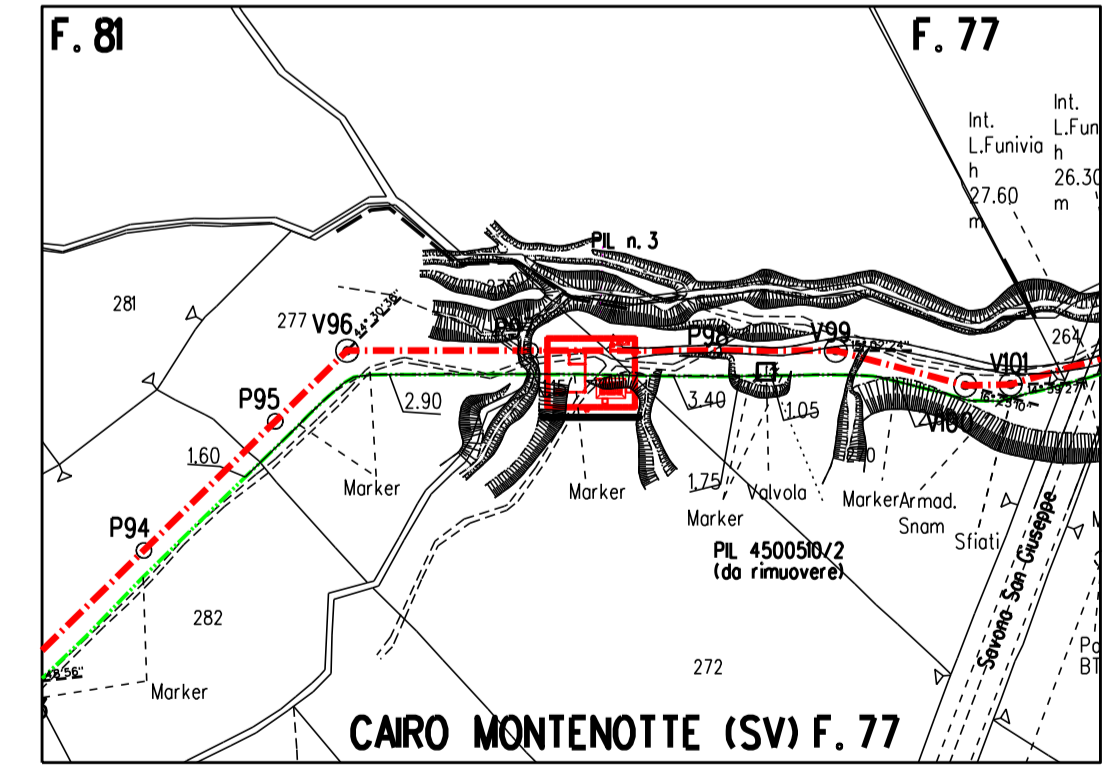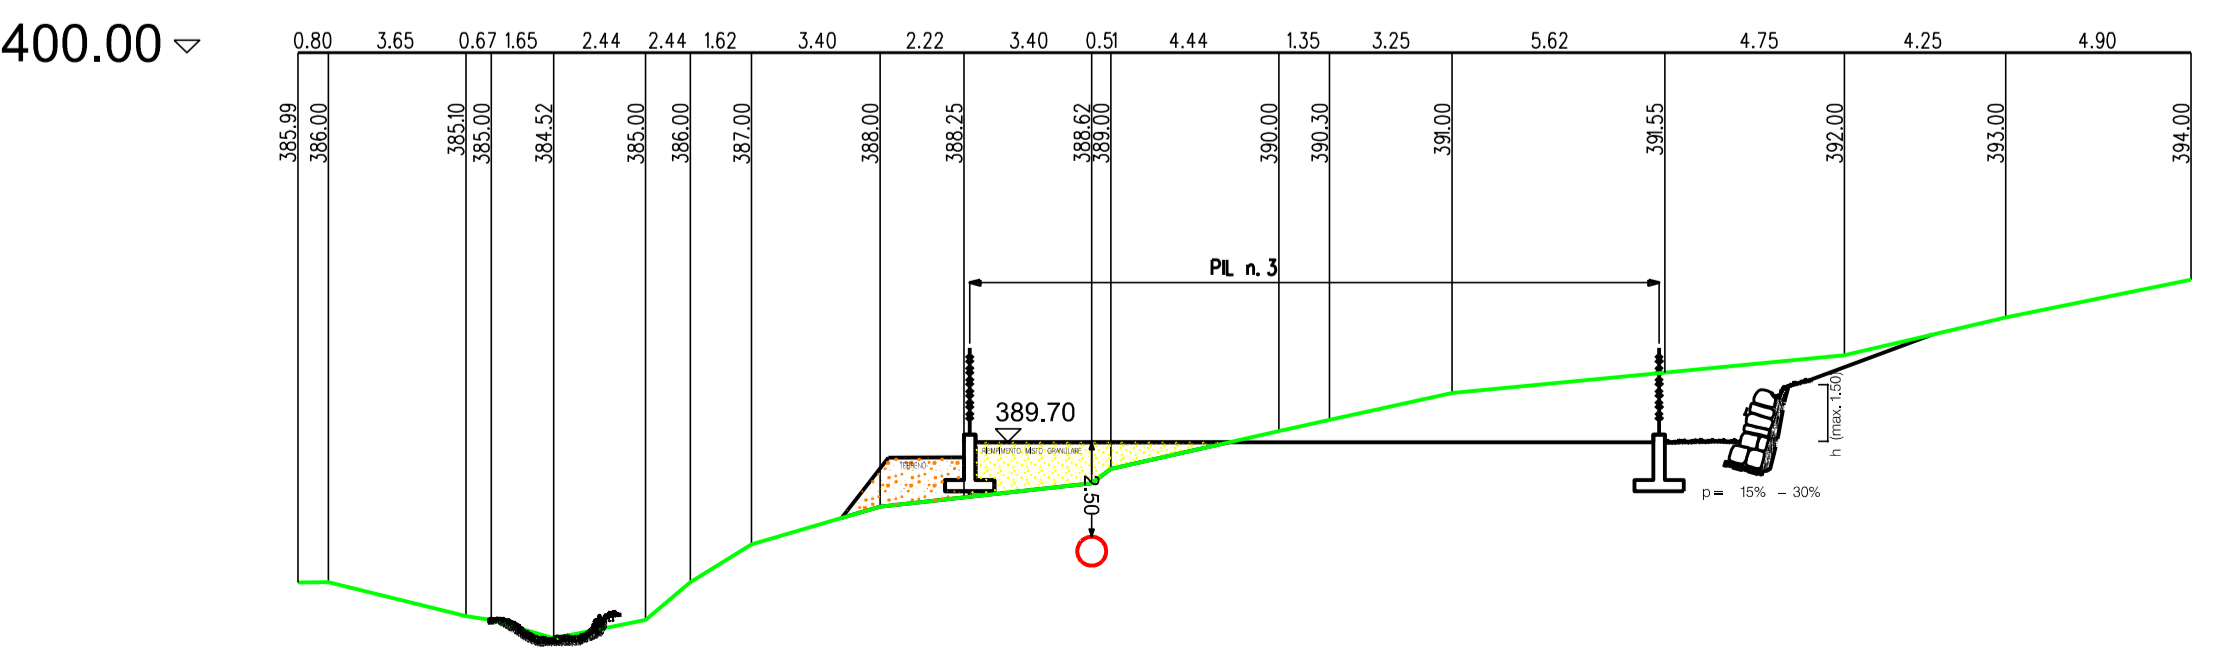

Indice	DATA	DESCRIZIONE	ELABORATO	VERIFICATO	APPROVATO
PROPRIETARIO			SAIPEM		
PROGETTISTA			SAIPEM		
Progetto FSRU Alto Tirreno e Collegamento alla Rete Nazionale Gasdotti: Collegamento dall'impianto PDE alla Rete Nazionale Gasdotti DN 750 (30"), DP 75 bar - 2' Tronco			Dis. SNAM n.:	Mi-B-11573	
			Dis. SAIPEM n.:	LB-B-81573	
PUNTO DI INTERCETTAZIONE DI LINEA (PIL n. 3) Località Moncaviglione (Prog. Km. 3+889) - PIANTA E PROFILO			Revisione	0	
			Comm. Saipem	O2313-370	
			Cod. Tec.	NO/R23350	
			Fg.	2	di 2
			Scala	1:200	