



SEZIONE B-B
SCALA 1:50

PROFILO LONGITUDINALE

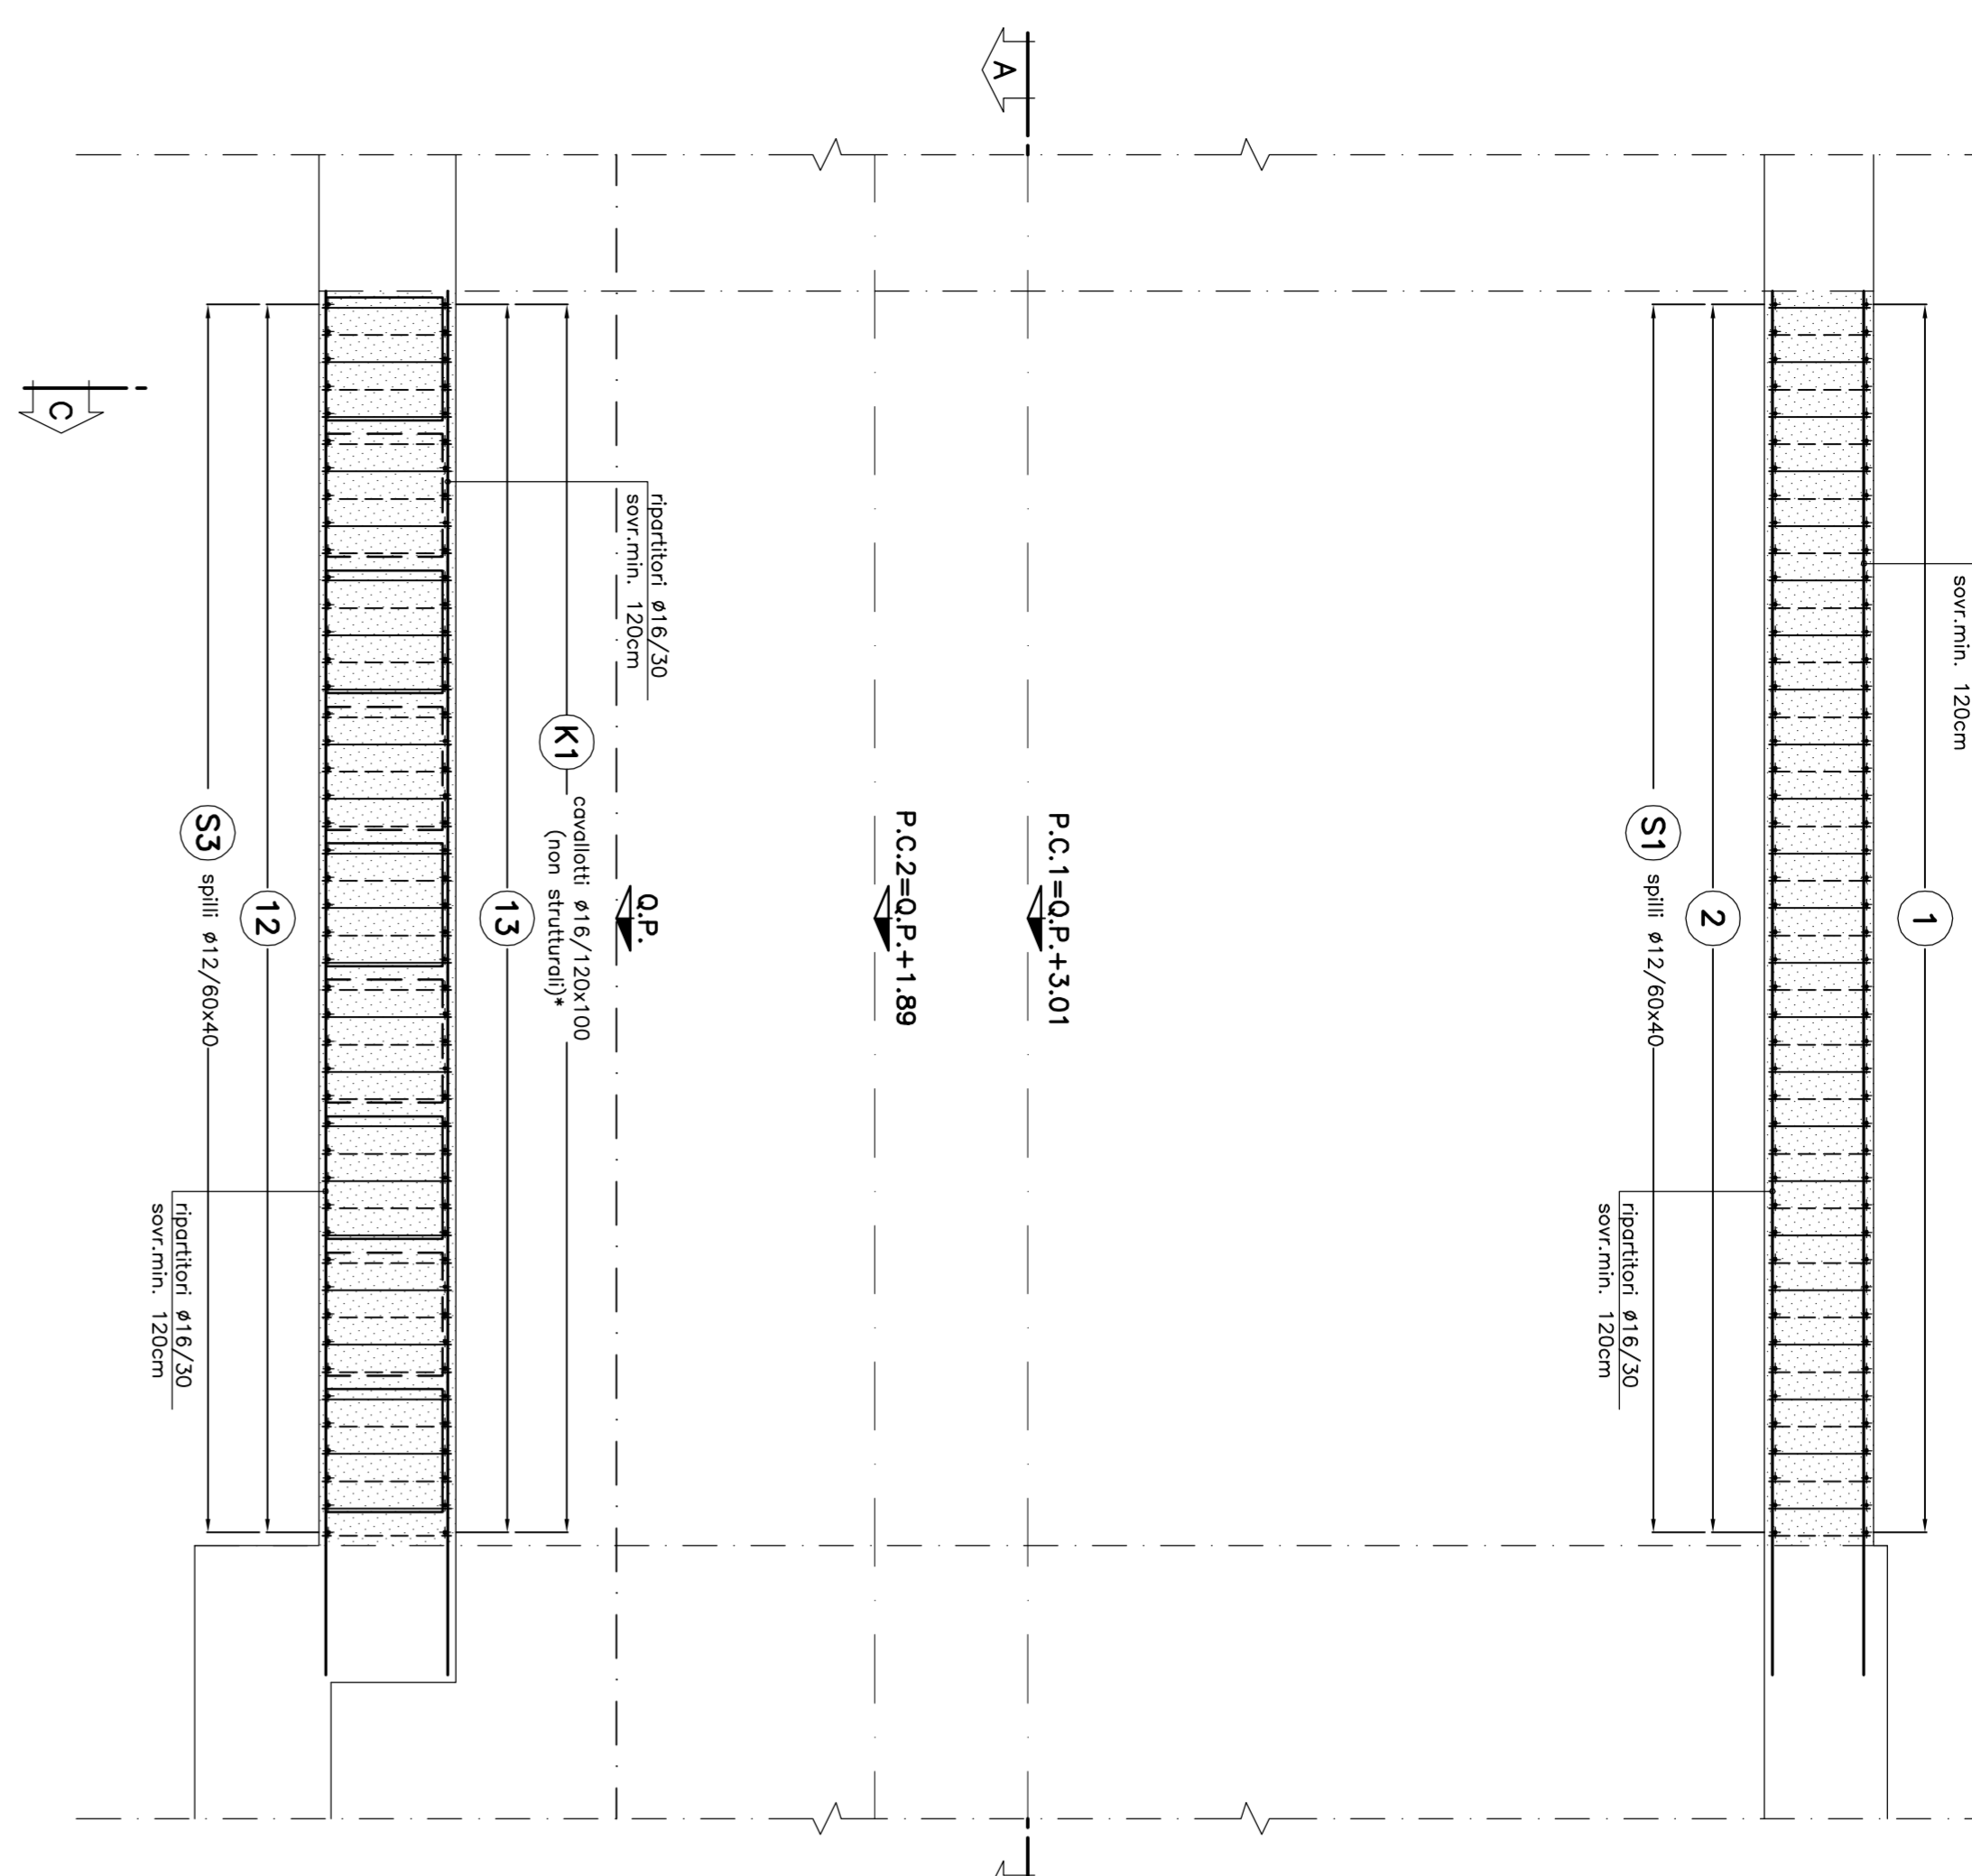


SEZIONE C-C
SCALA 1:50

ASSE INNESTO


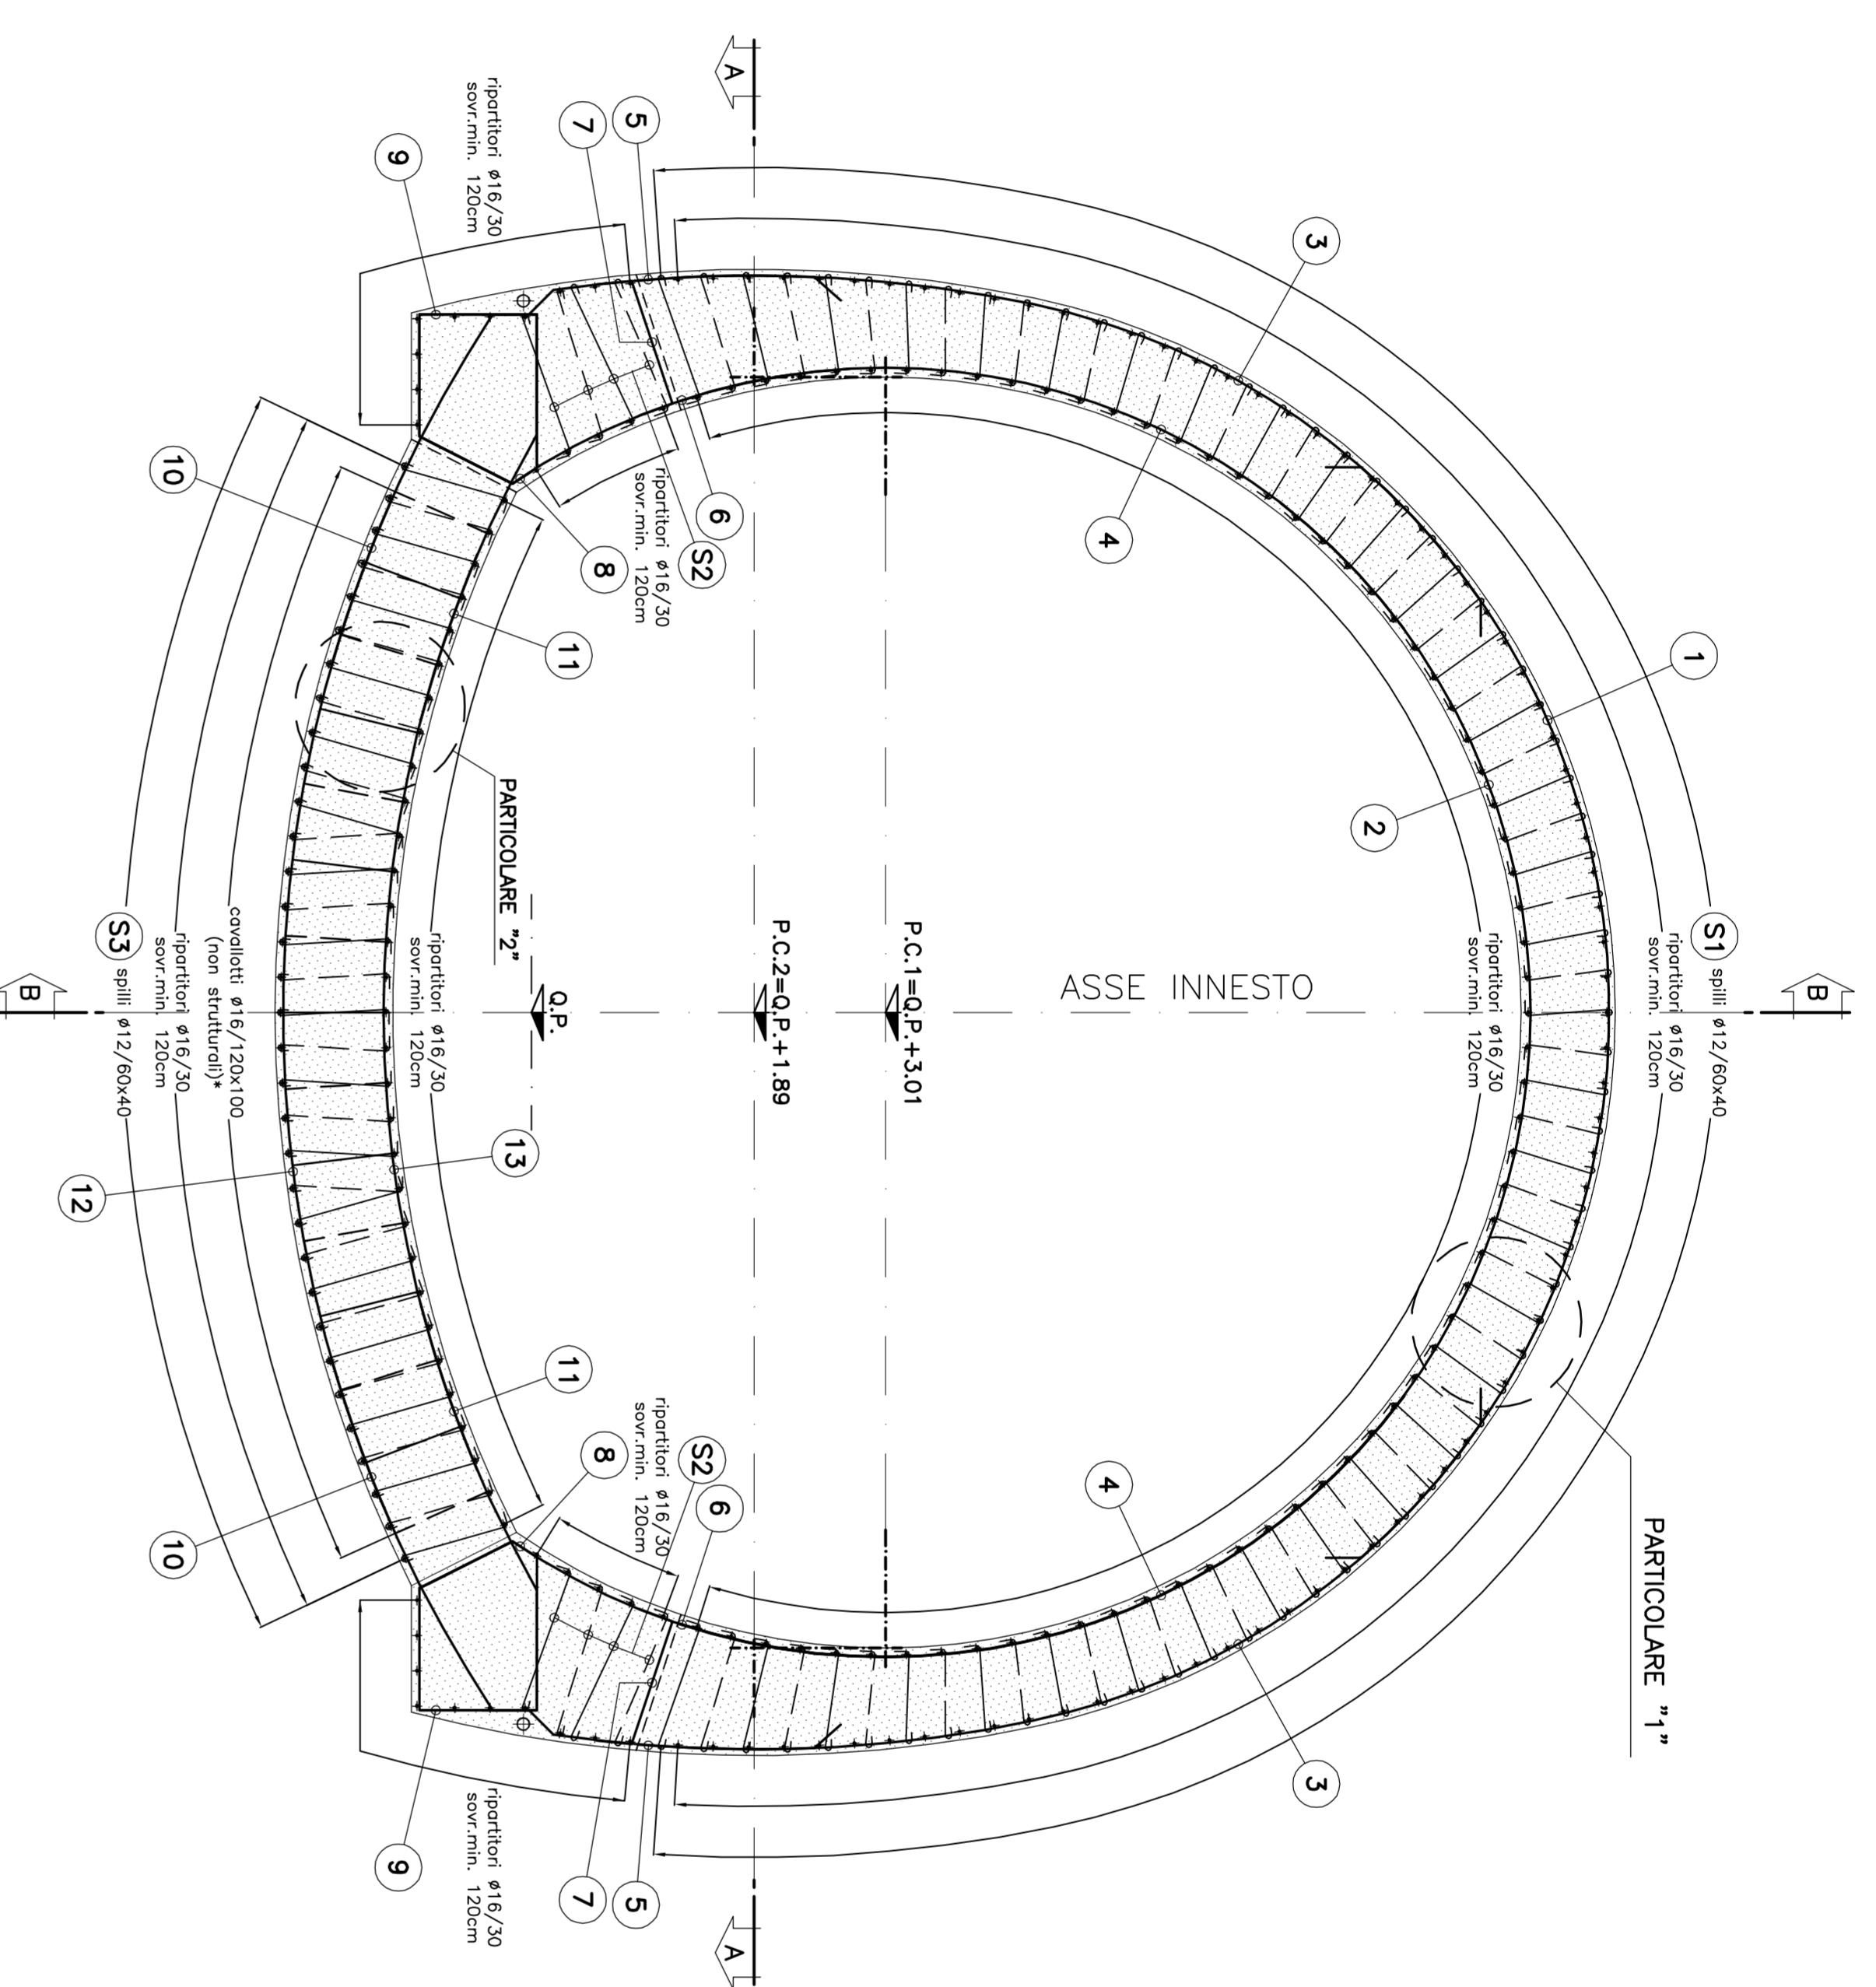


SEZIONE A-A
SCALA 1:50


PIANTINA

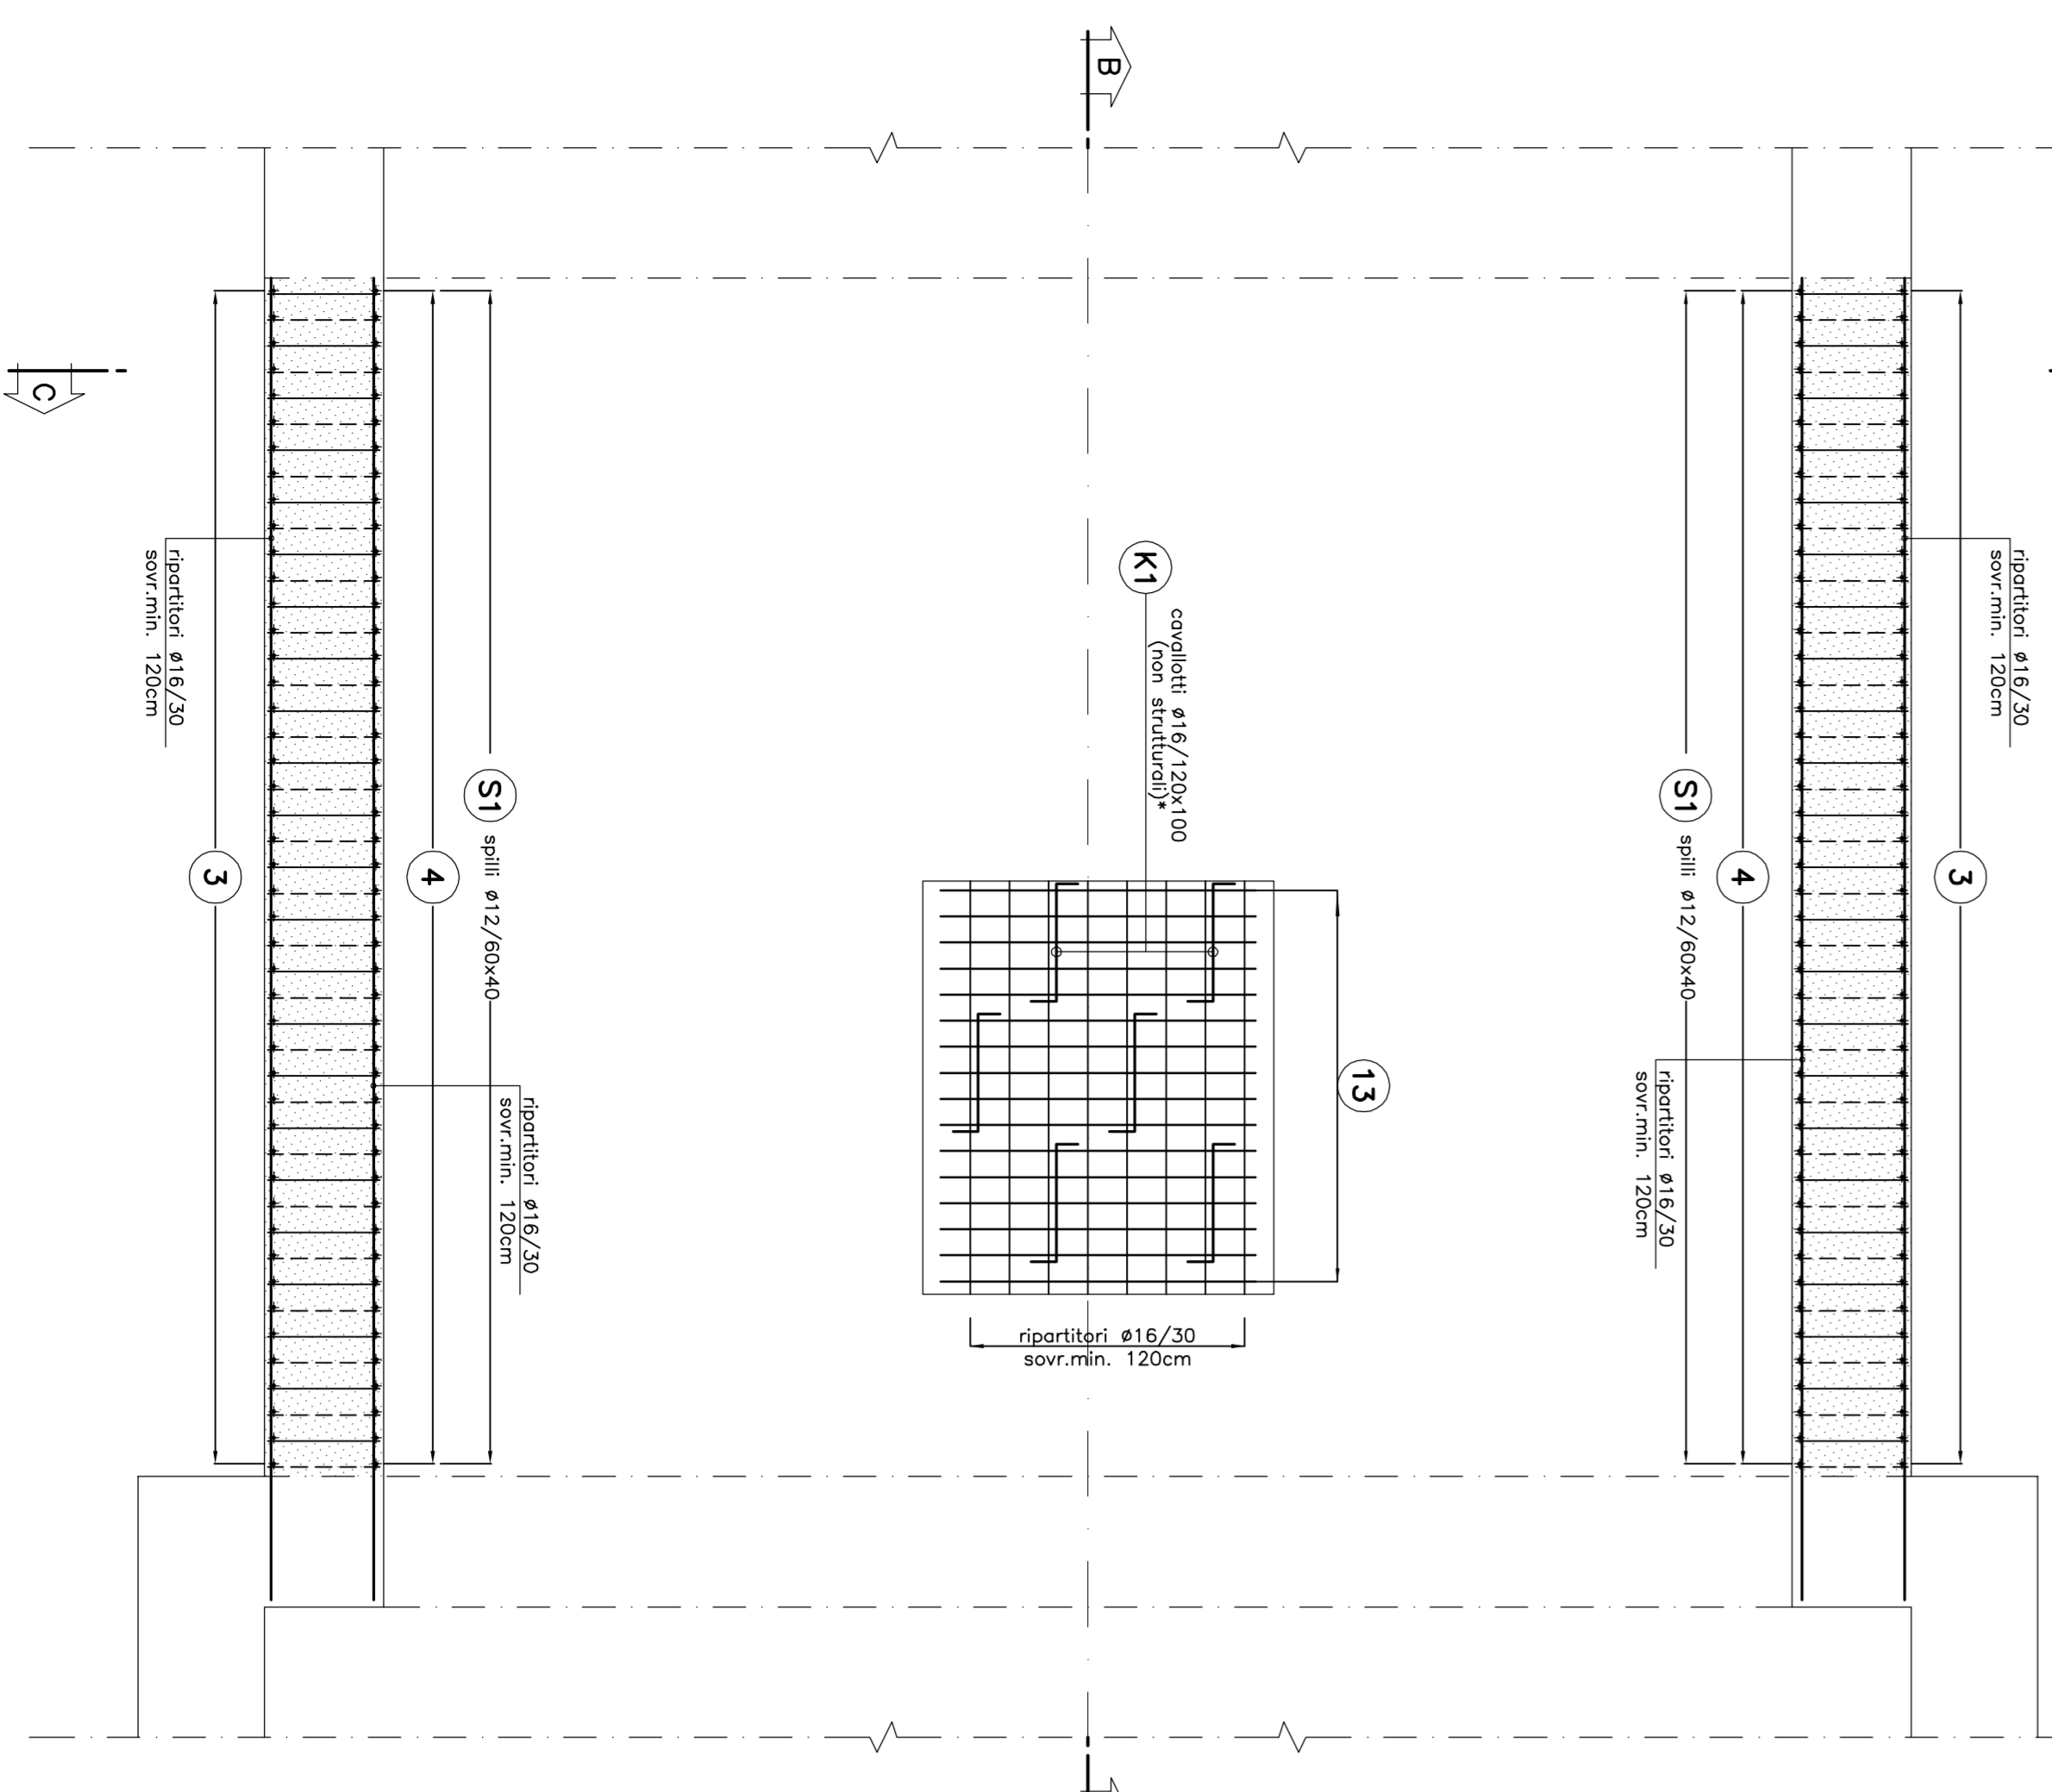


ESPLOSO

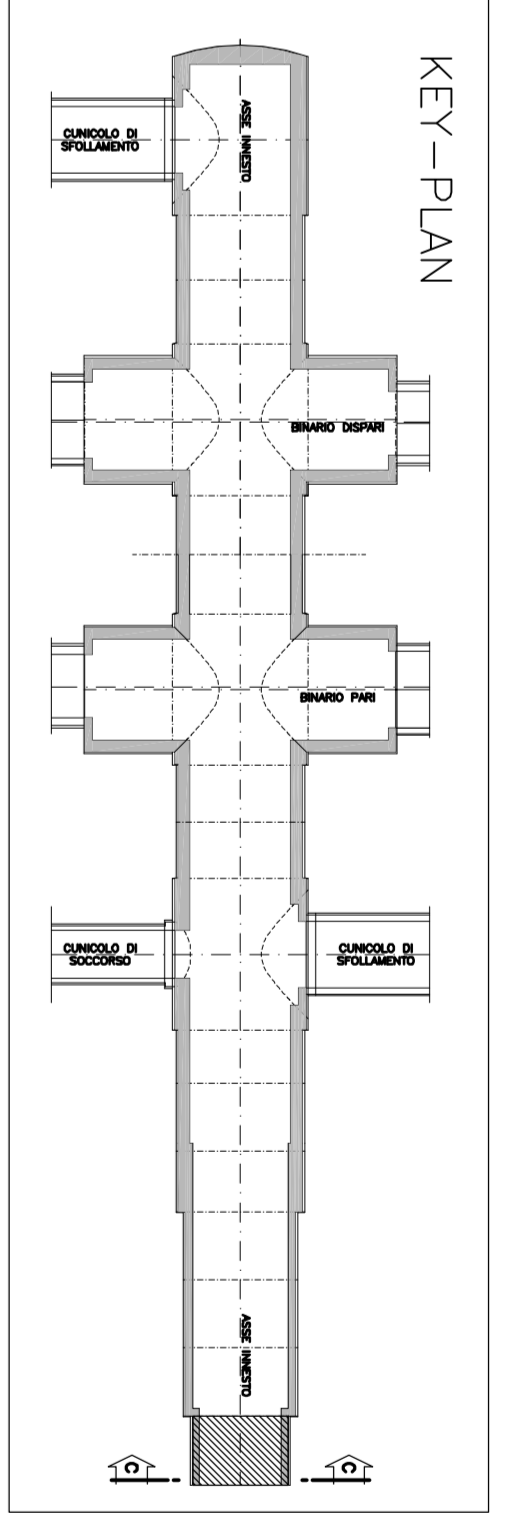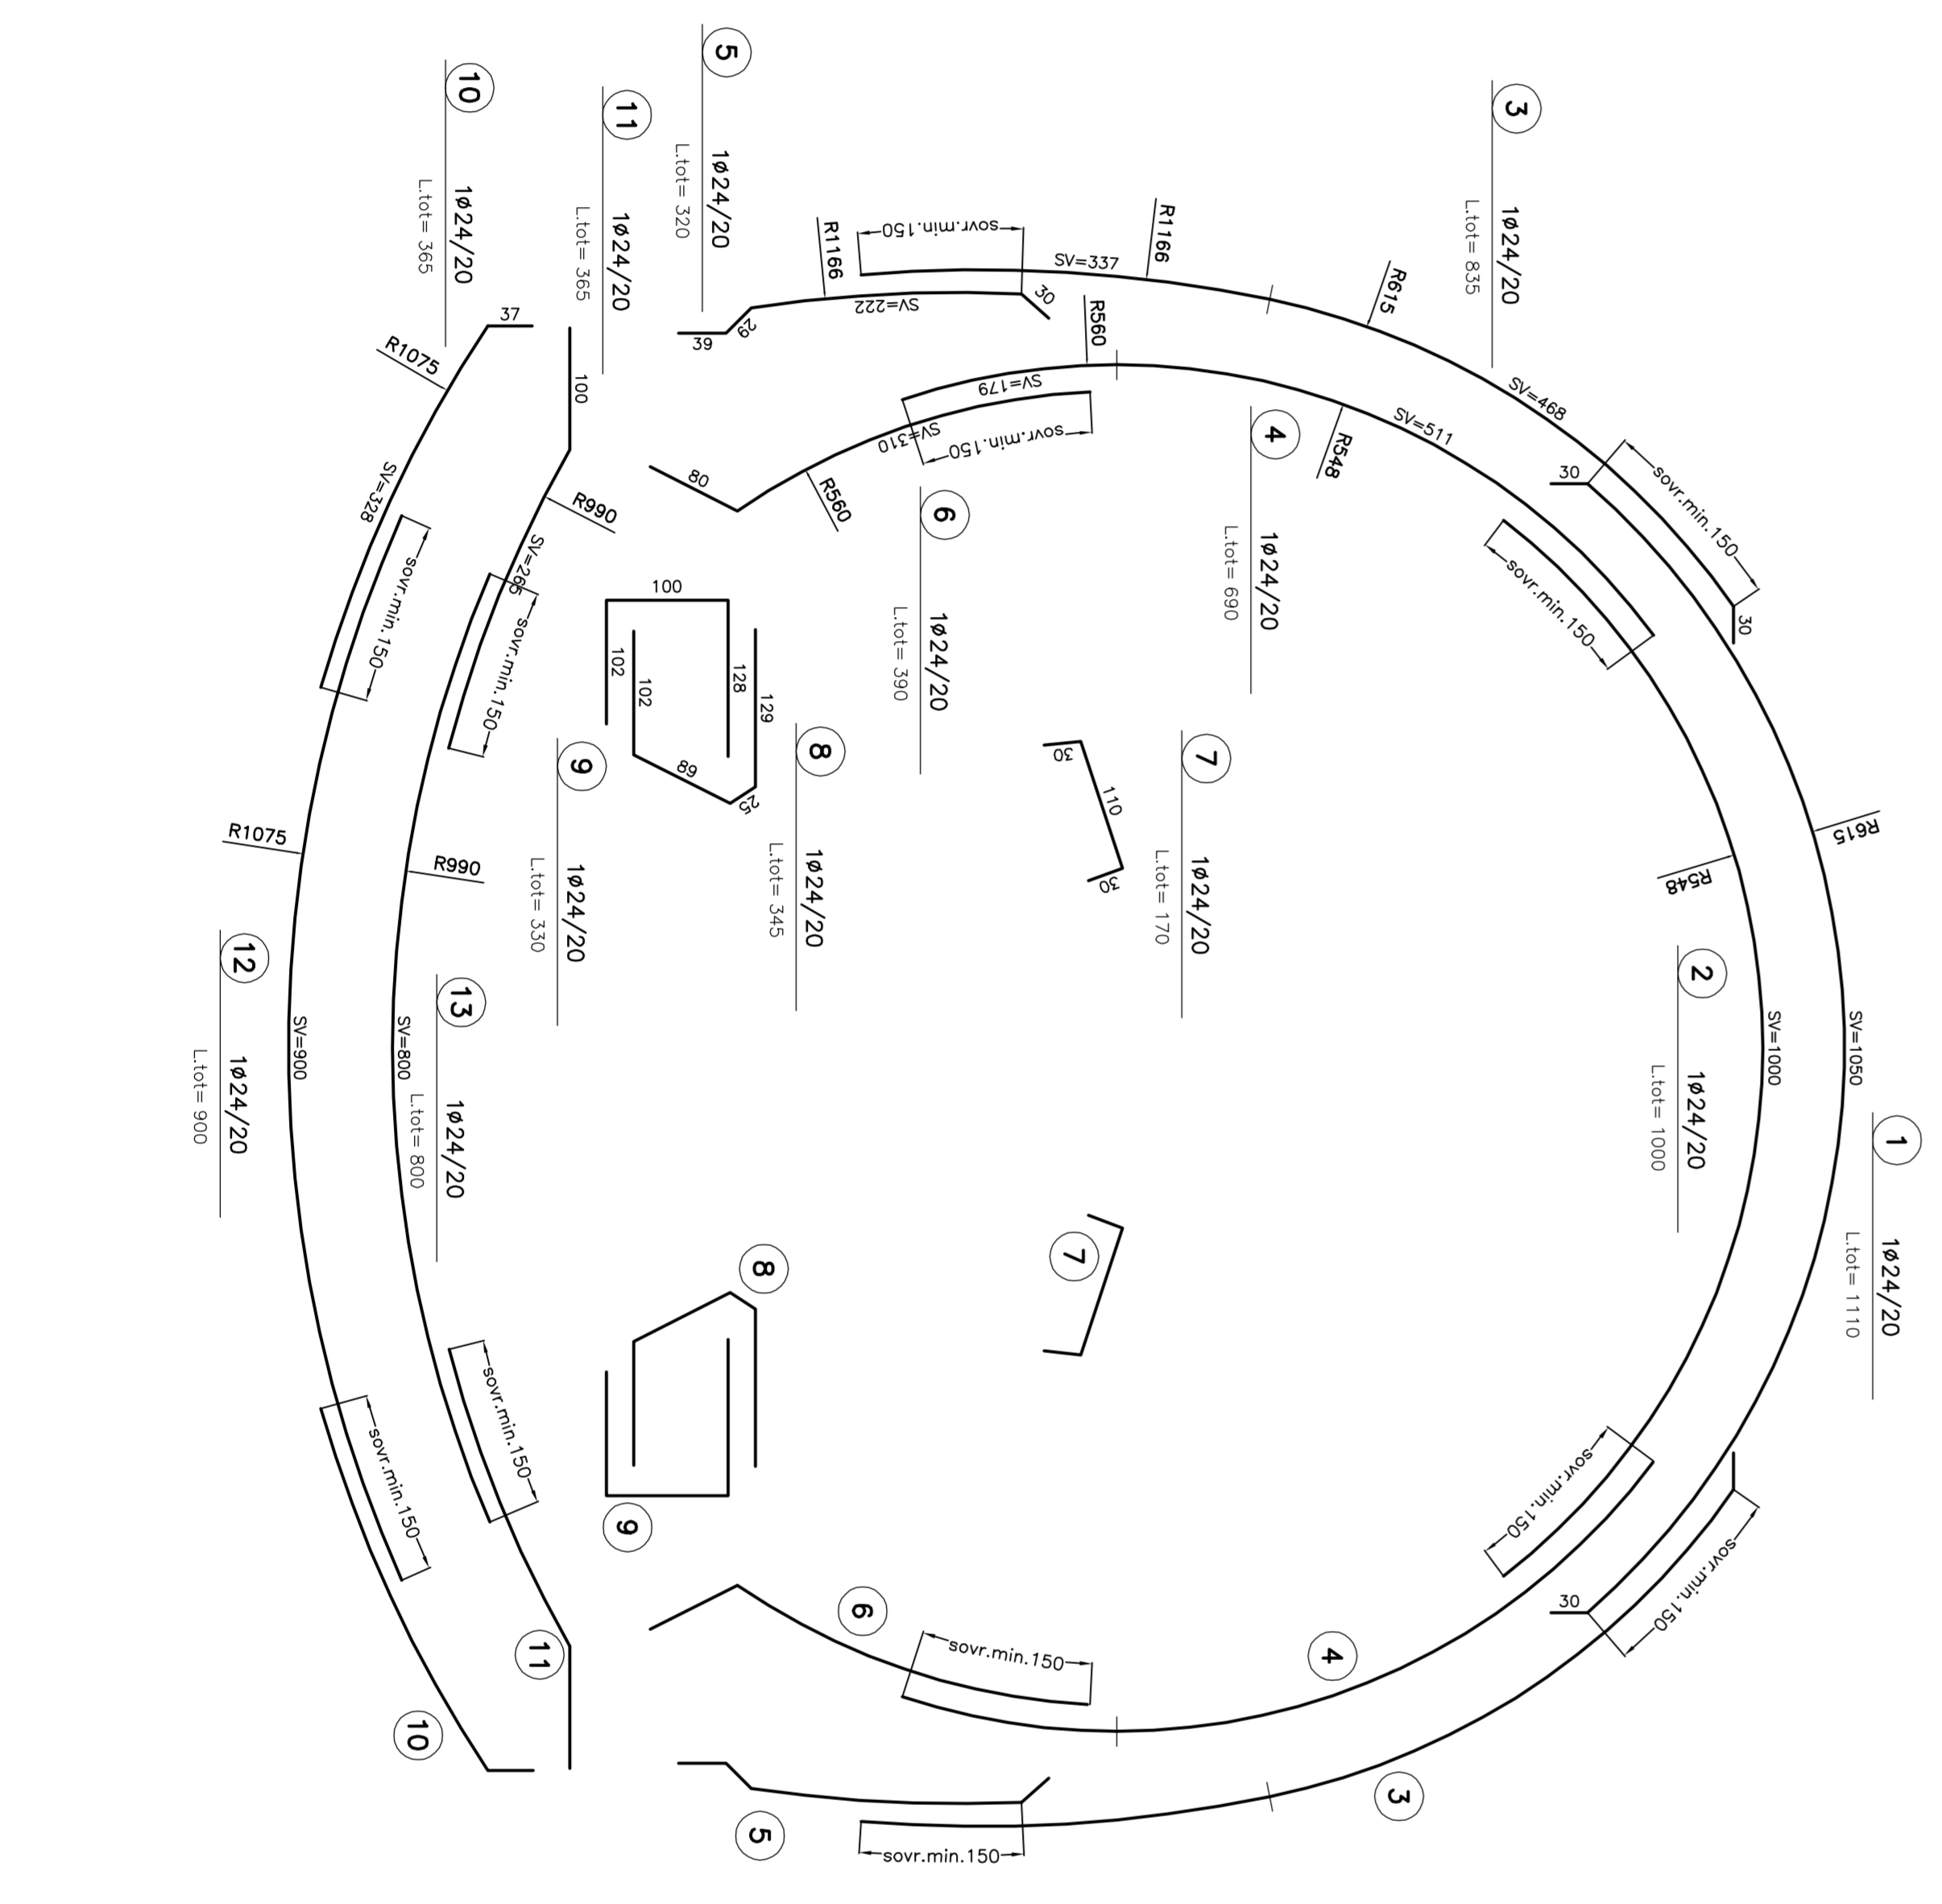

SCHEMA COPRIFERRO

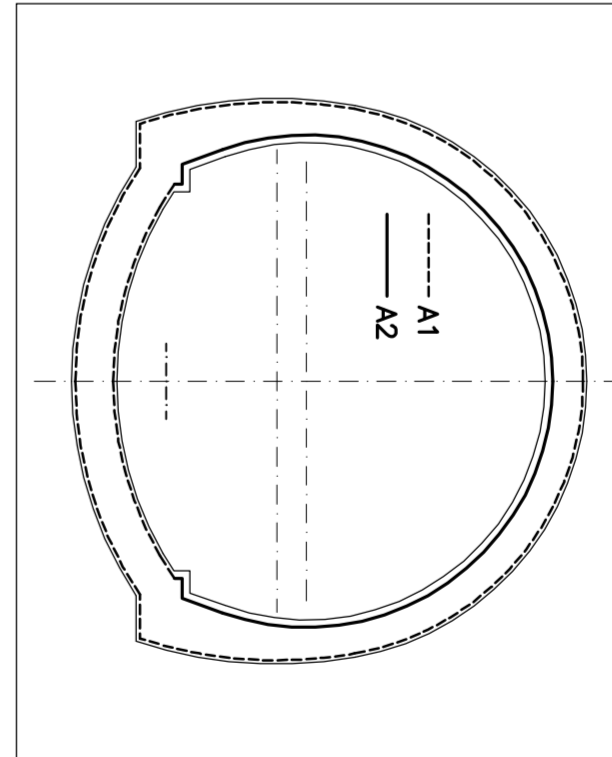

PARTICOLARE "1"
SCALA 1:10

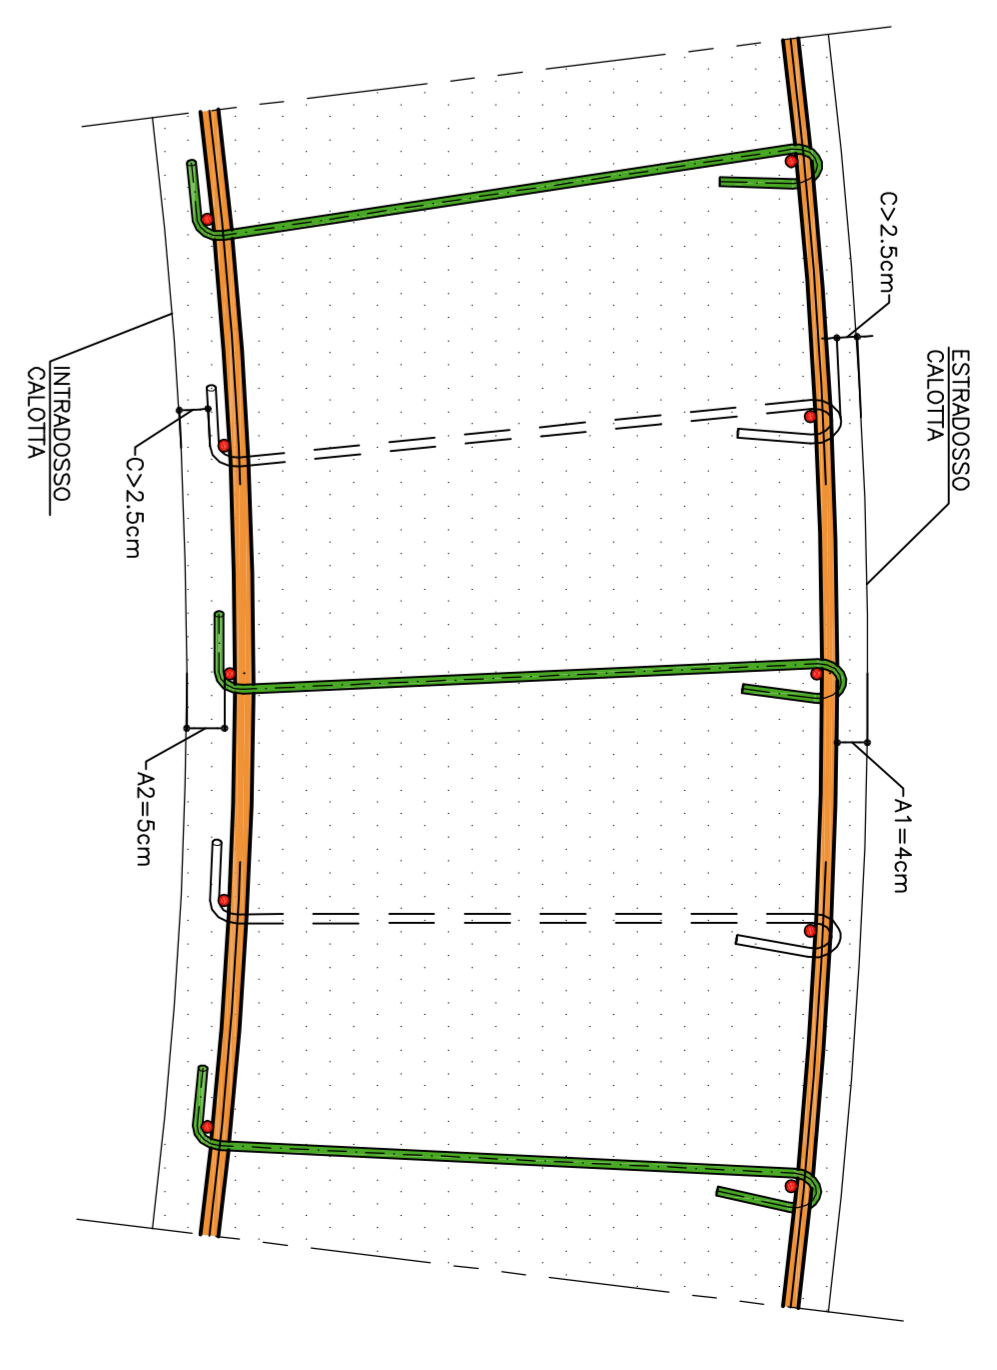

PARTICOLARE "2"
SCALA 1:10

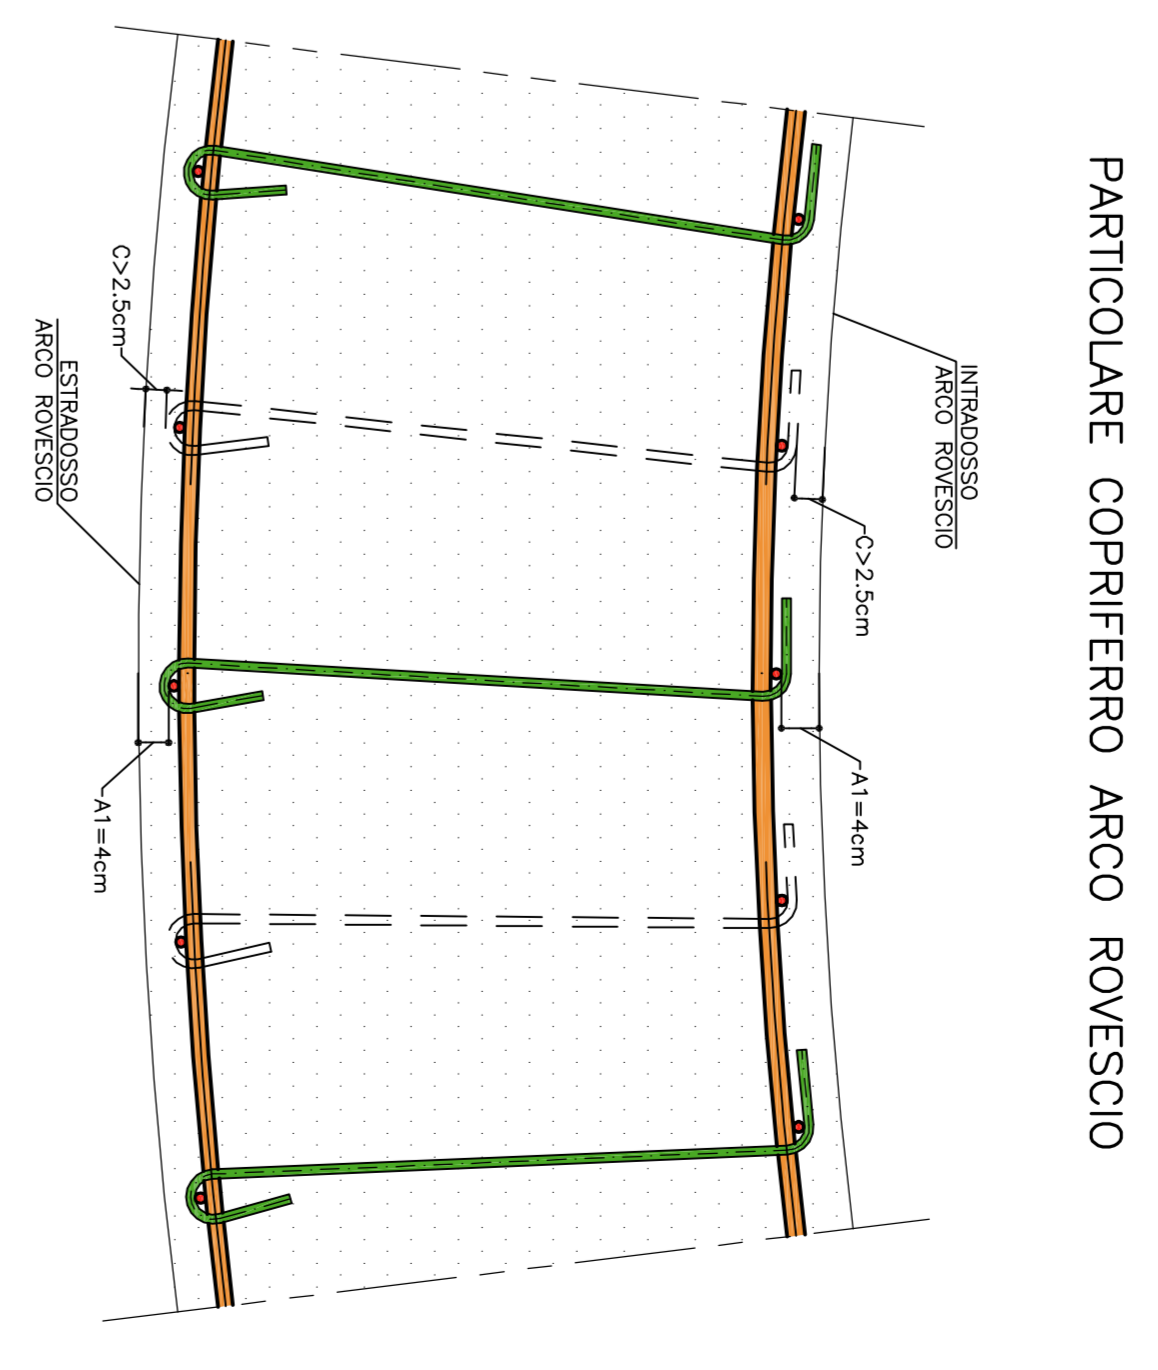


TABELLA MATERIALI

Table listing materials and their specifications, including reinforcement types (S1, S2, S3, K) and their dimensions.

COMMITTEE:



GENERAL CONTRACTOR:



INFRASTRUTTURE FERROVIARIE STRATEGICHE DEFINITE DALLA LEGGE OBIETTIVO N.443/01 TRATTA A V.A.C. TERZO VALICO DEI GIOVI PROGETTO ESECUTIVO

Galleria Naturale di Valico Binario Pari Camerone di Inneso Finestra Val Lemme Sezione IR

Table with project details including drawing number (150), scale (1:50), and revision information.

Table with project details including drawing number (150), scale (1:50), and revision information.