SEZIONE B–B
SCALA 1:50

PROFILO LONGITUDINALE

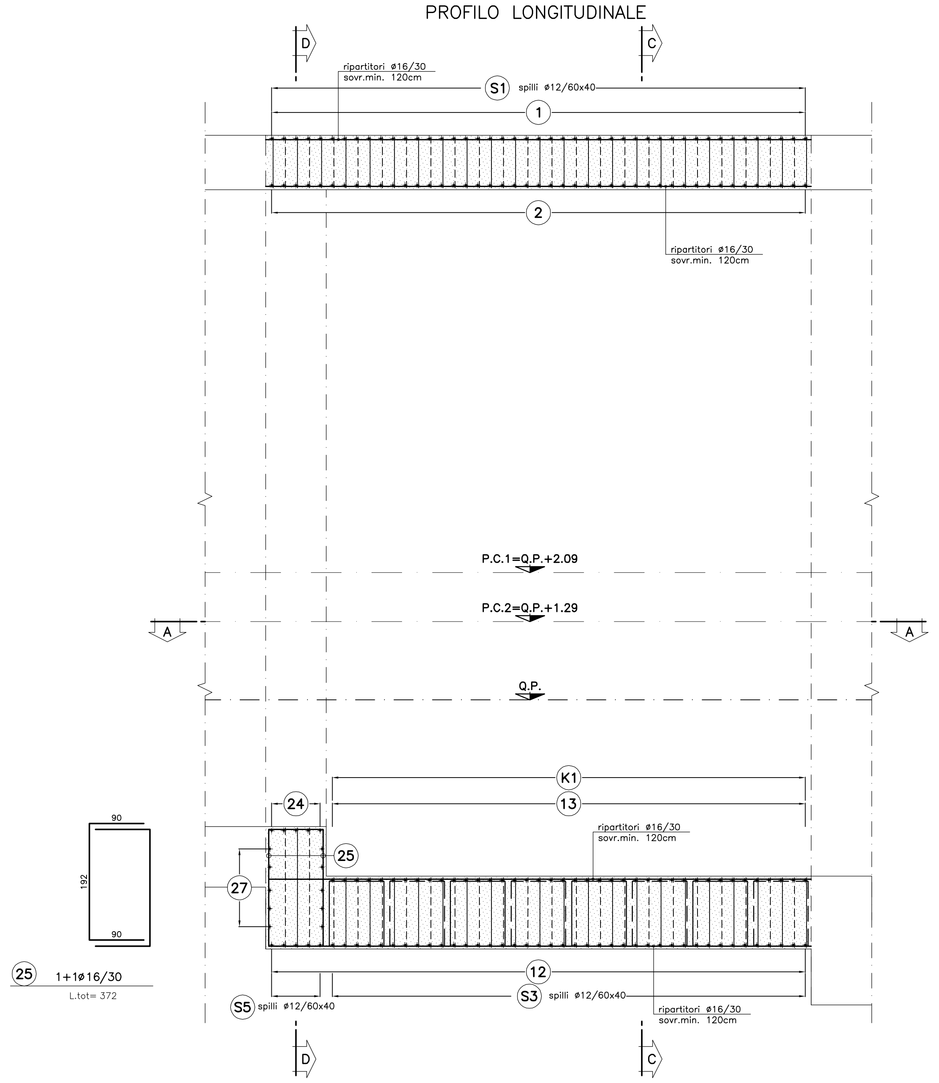

SEZIONE C–C
SCALA 1:50

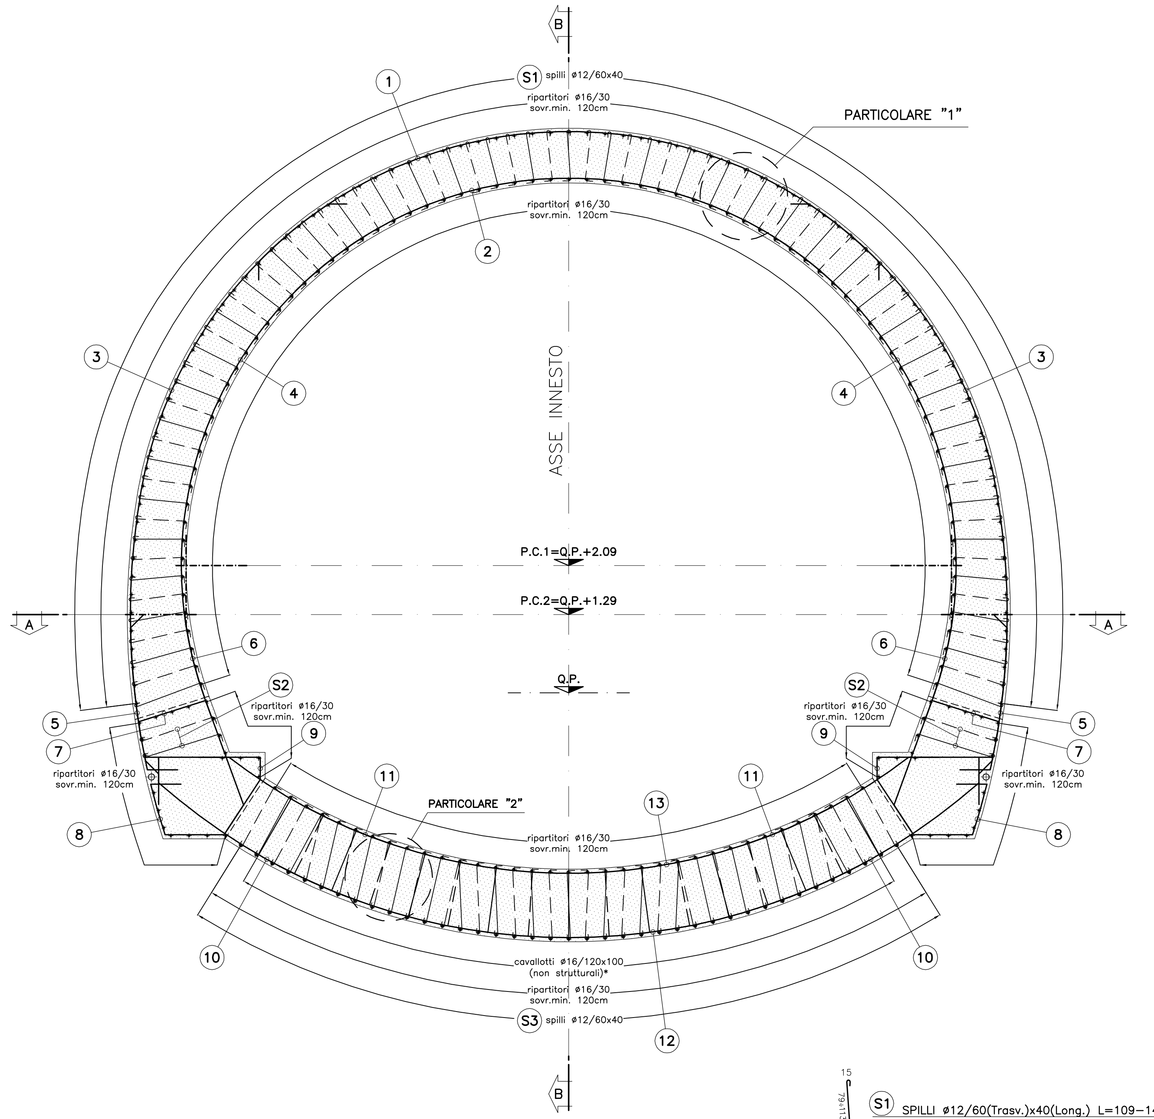

SEZIONE D–D
SCALA 1:50

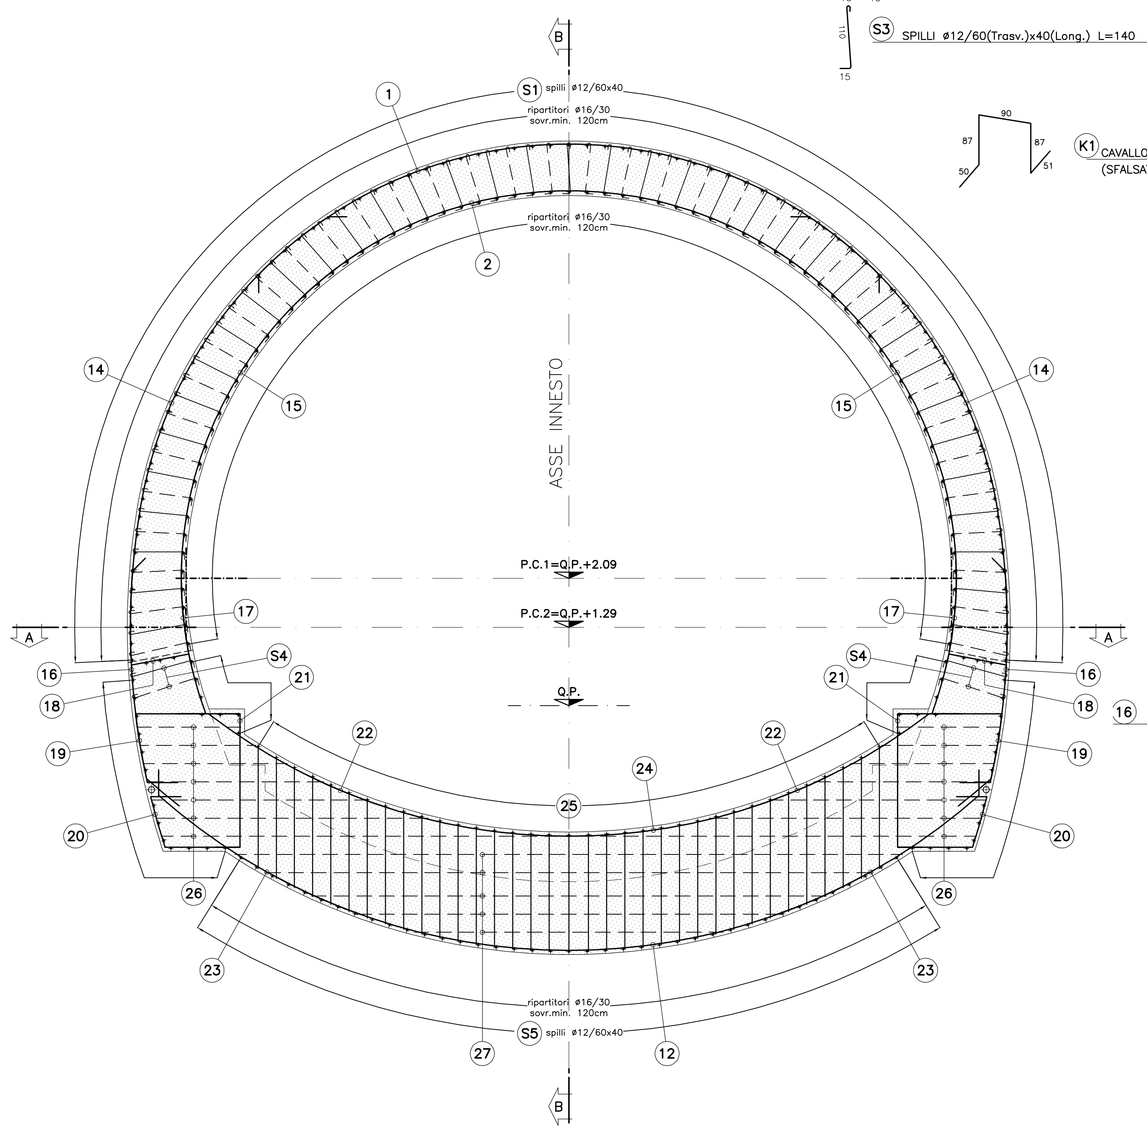

SEZIONE A–A
SCALA 1:50

PIANTA

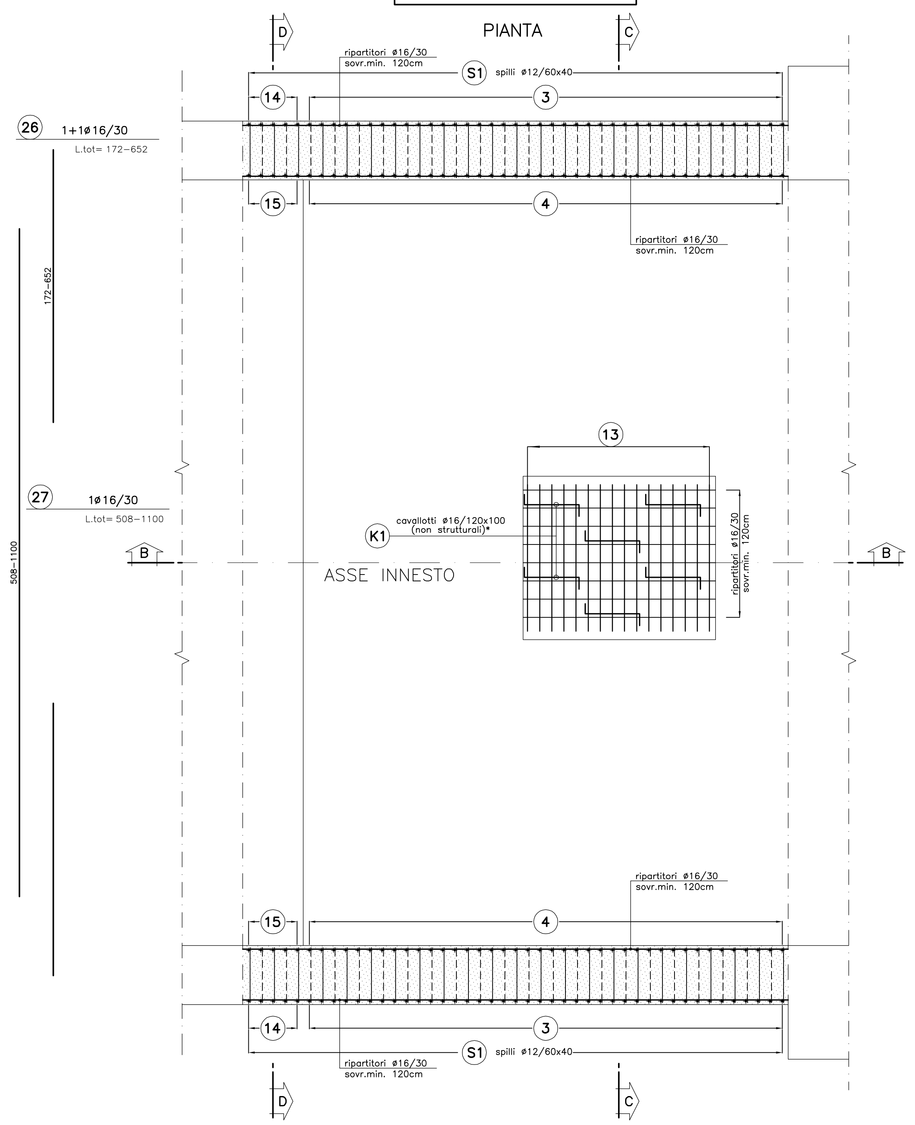

ESPLOSO

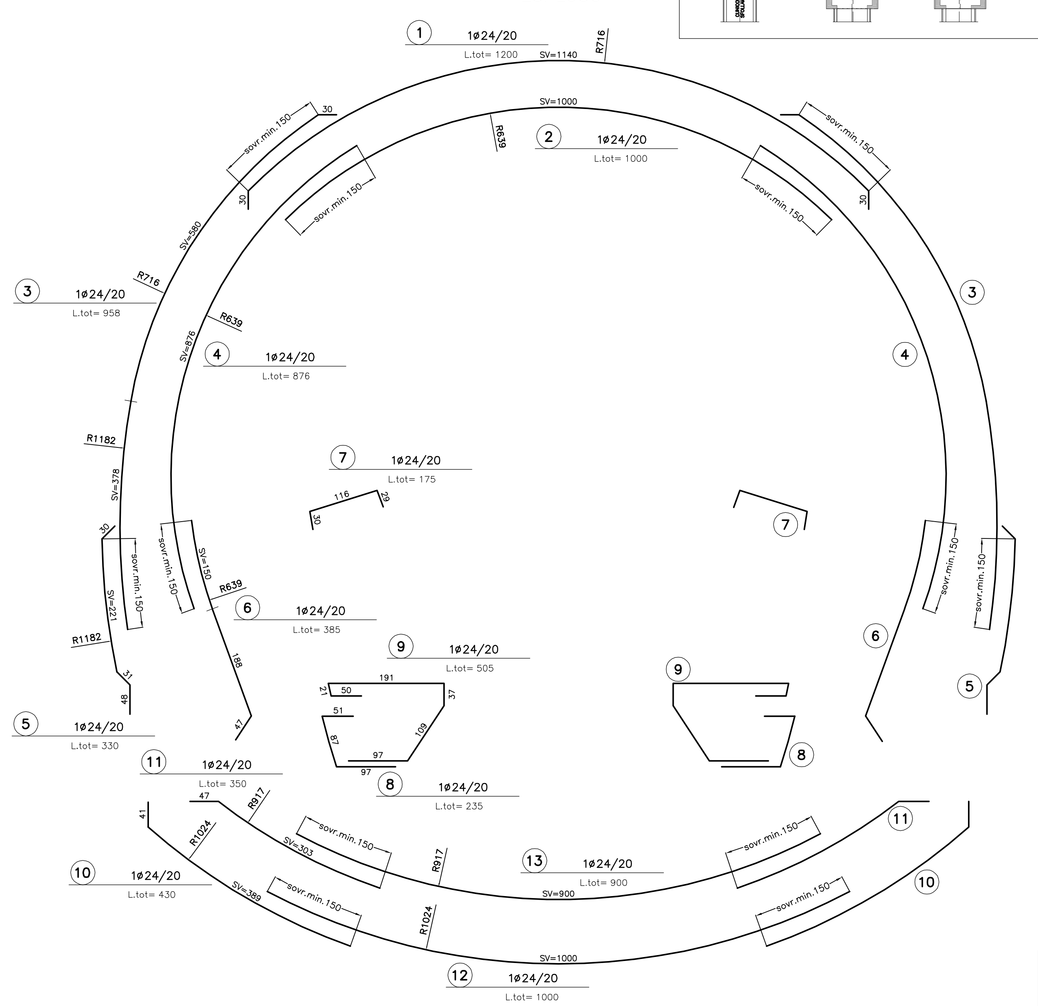
1 1Ø24/20 L.tot= 1200
2 1Ø24/20 L.tot= 1000
3 1Ø24/20 L.tot= 958
4 1Ø24/20 L.tot= 878
5 1Ø24/20 L.tot= 330
6 1Ø24/20 L.tot= 385
7 1Ø24/20 L.tot= 175
8 1Ø24/20 L.tot= 235
9 1Ø24/20 L.tot= 505
10 1Ø24/20 L.tot= 430
11 1Ø24/20 L.tot= 350
12 1Ø24/20 L.tot= 1000
13 1Ø24/20 L.tot= 900
sovr.min. 150
R1182
R1116
R1139
R1024
R917
R1117
R1125
R1126
R839
R1139
R1116
R1182
R1182
R1182