




KEY-PLAN
SCALA 1:10

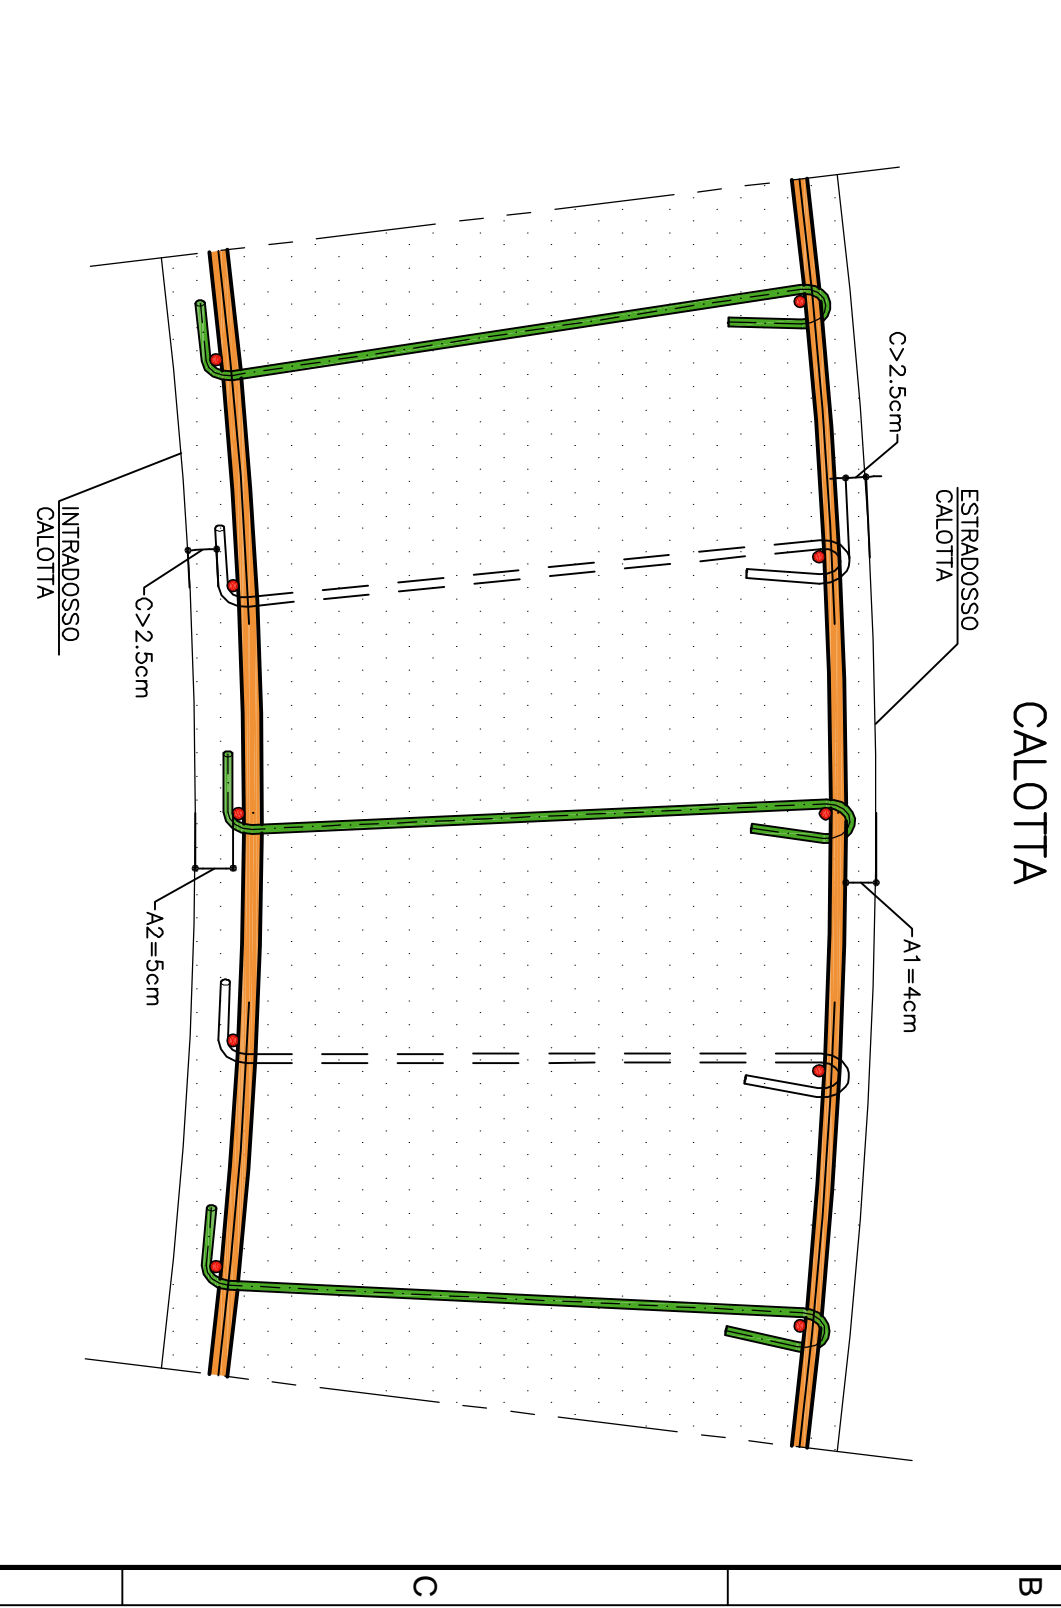


PARTICOLARE COPRIFERRO
SCALA 1:10

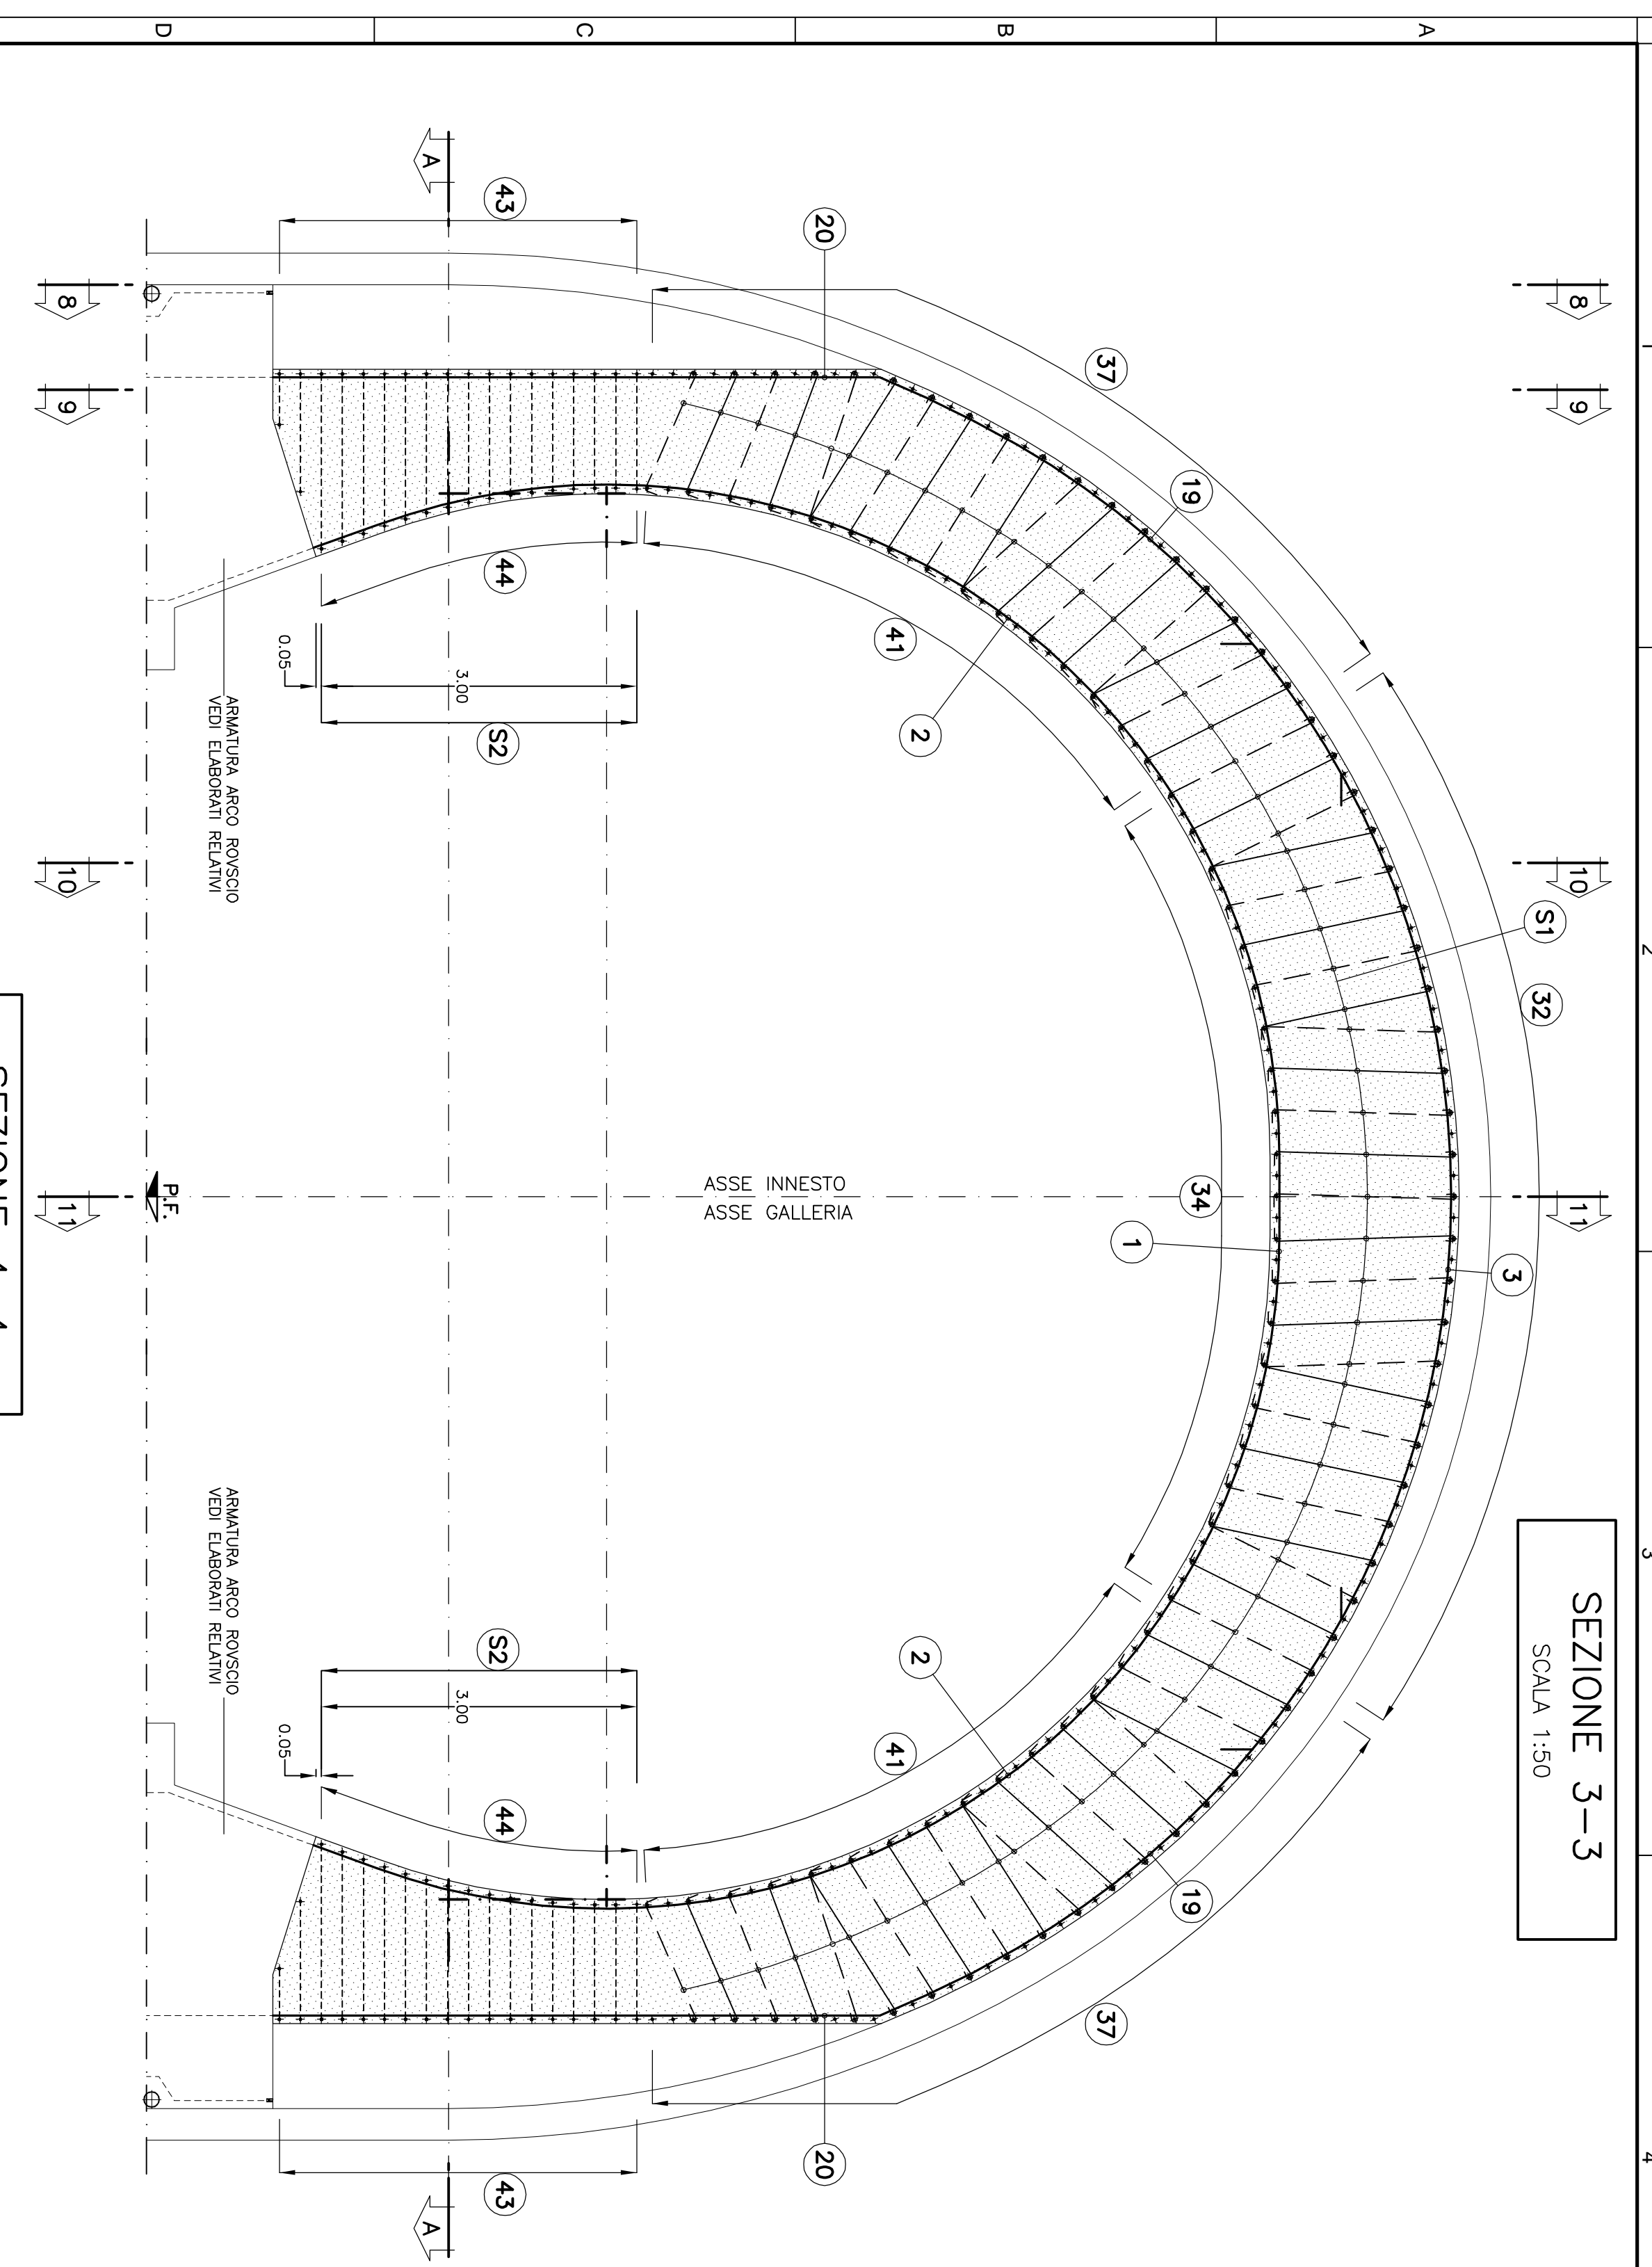

SEZIONE 3-3
SCALA 1:50

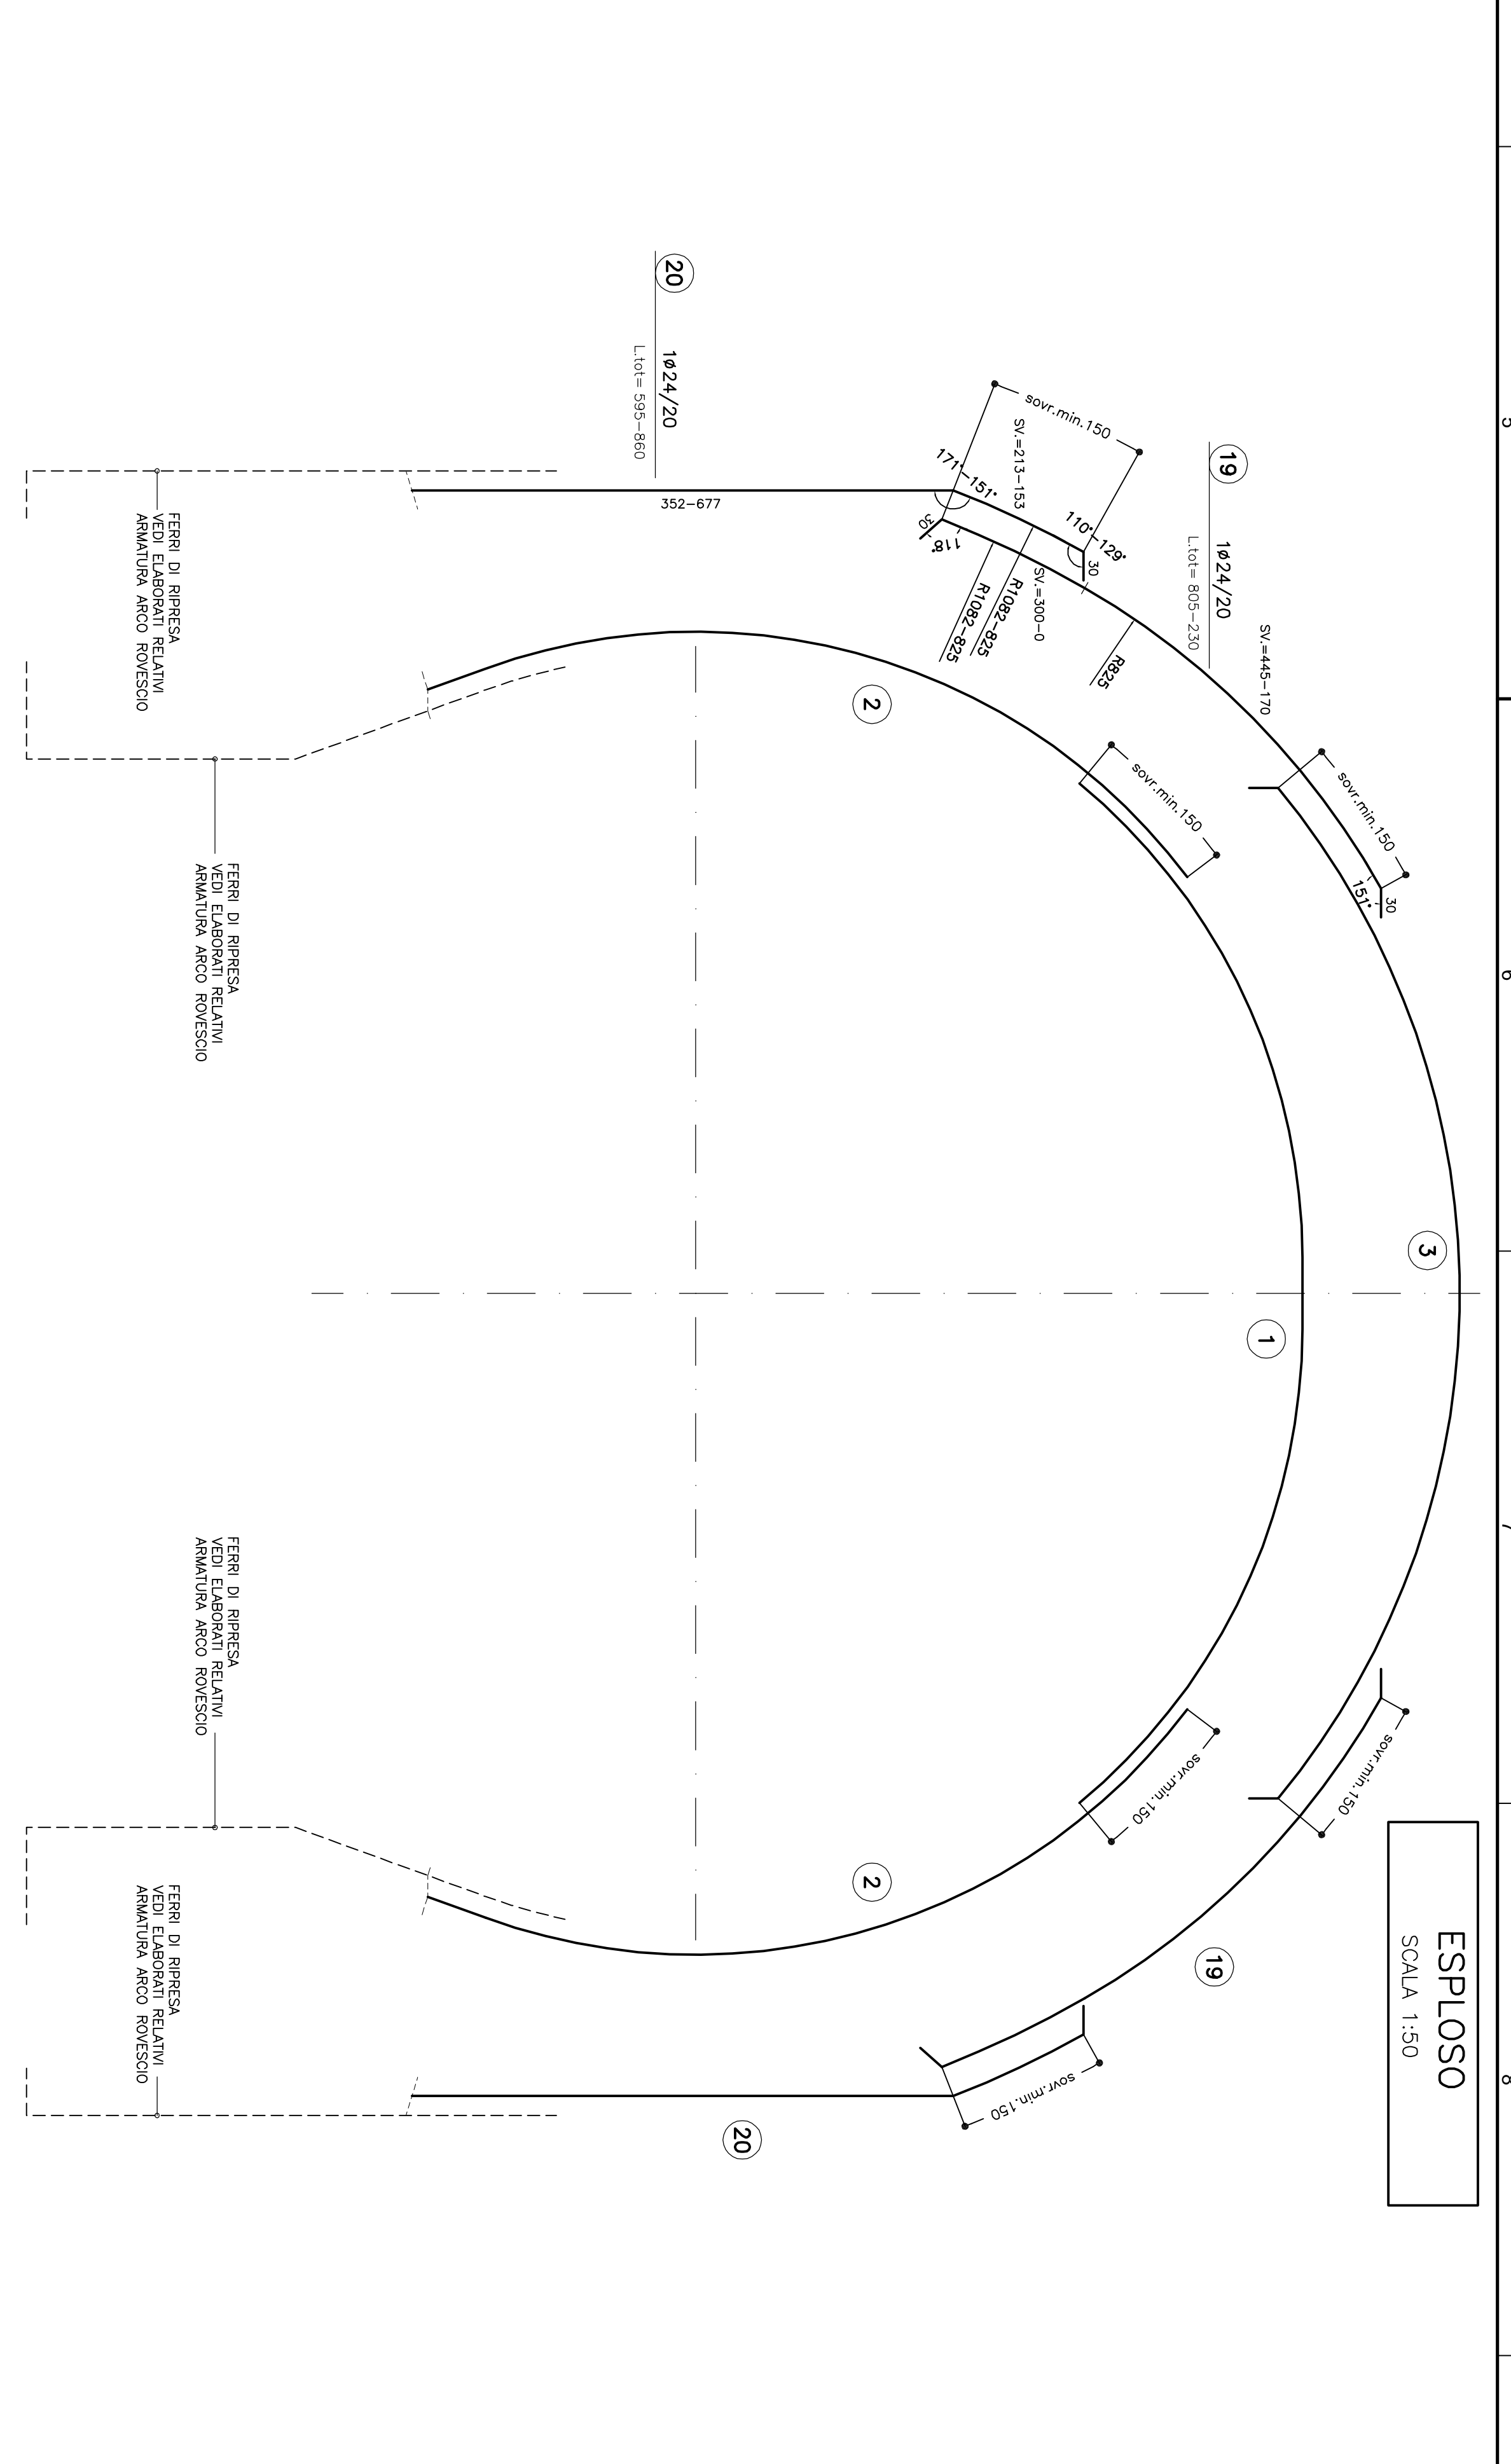


ESPLOSO
SCALA 1:50

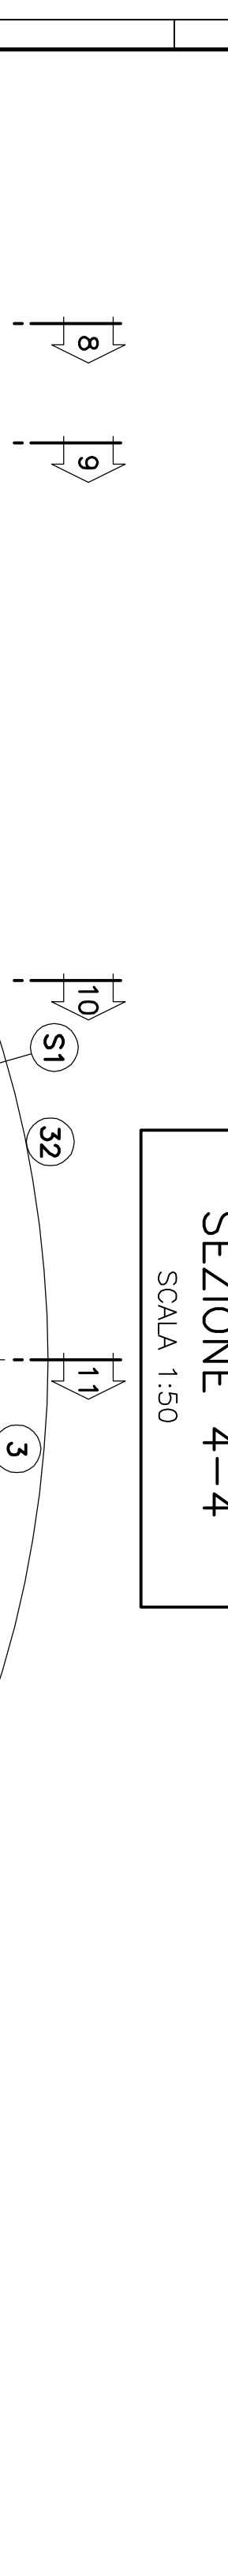


SEZIONE 4-4
SCALA 1:50



ESPLOSO
SCALA 1:50

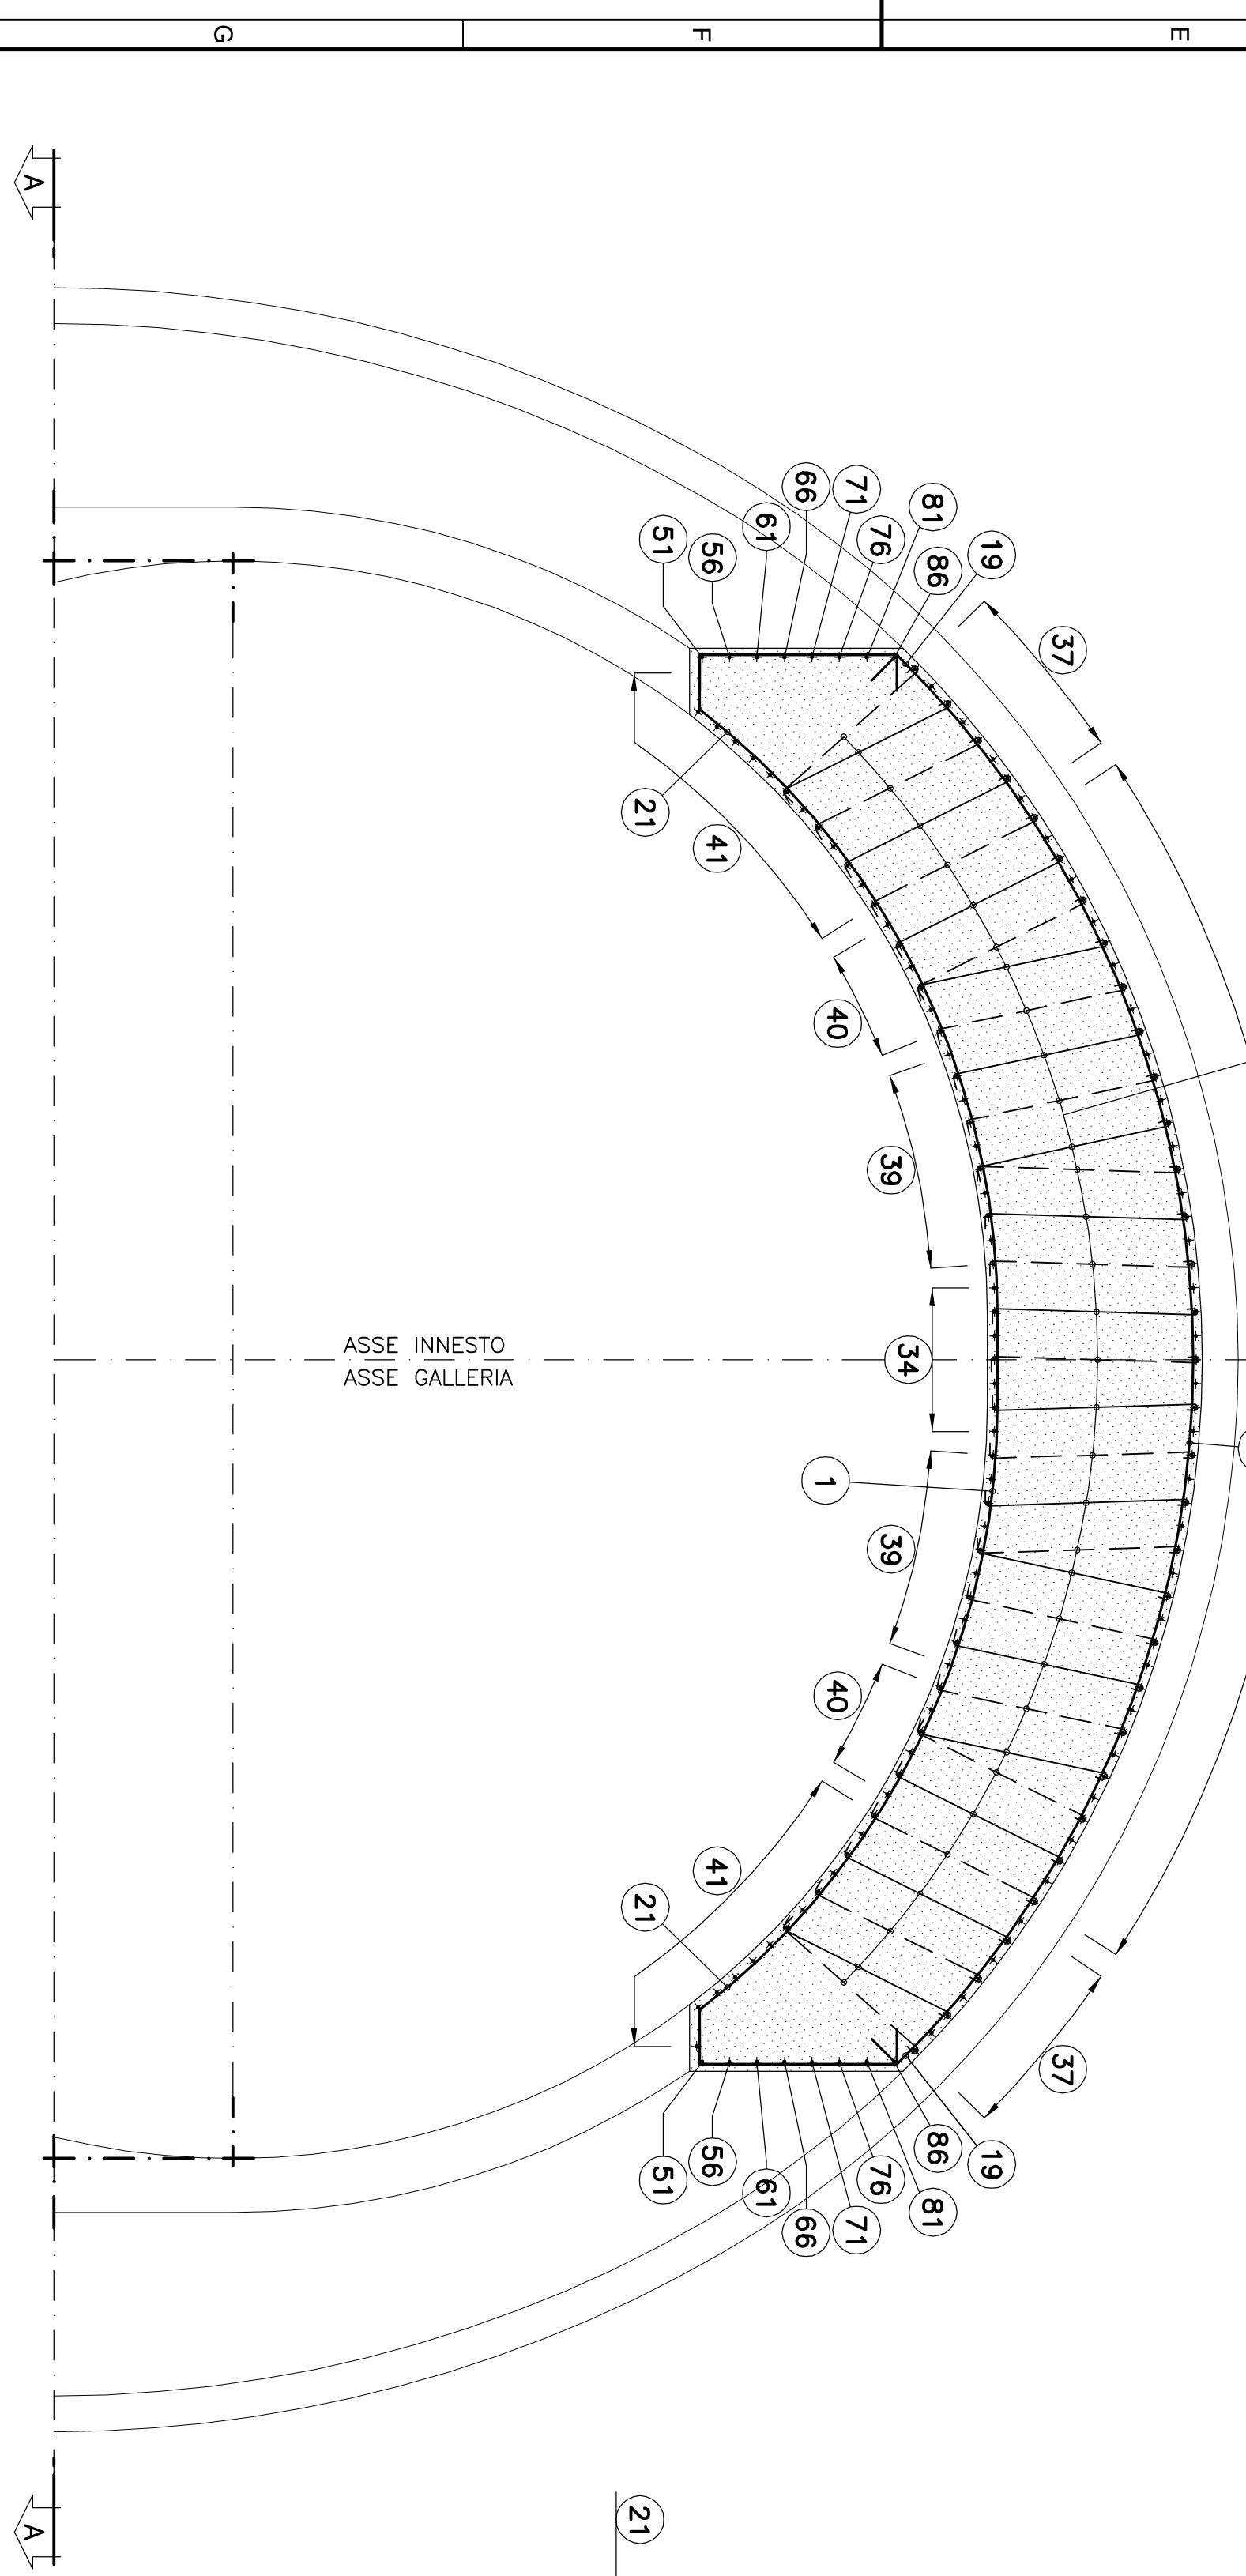

SEZIONE 5-5
SCALA 1:50

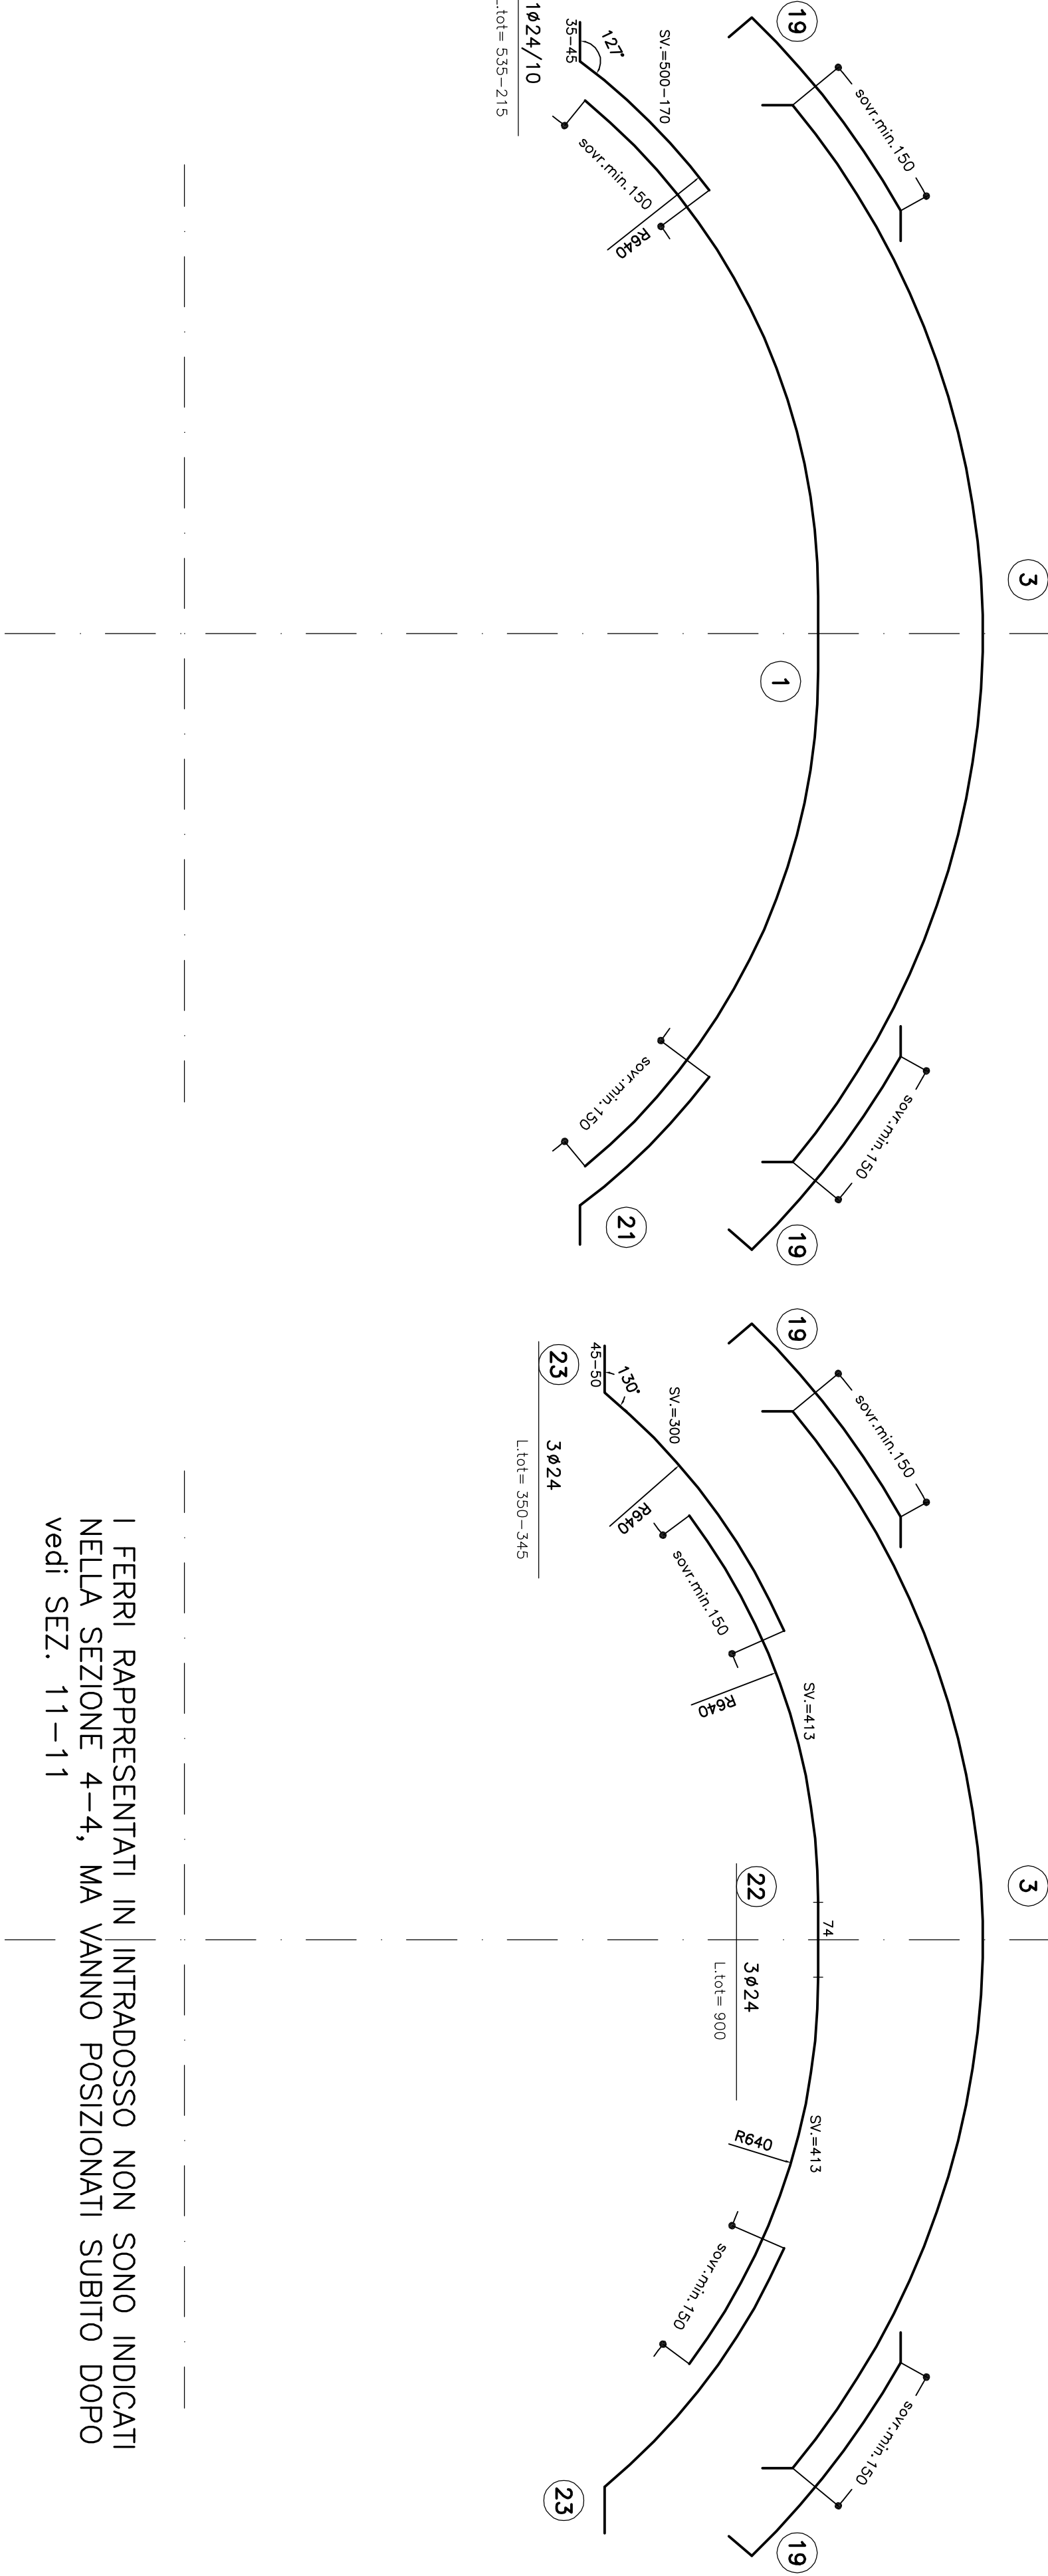

ESPLOSO
SCALA 1:50

I FERRI RAPPRESENTATI IN INTRADOSSO NON SONO INDICATI NELLA SEZIONE 4-4, MA VANNO POSIZIONATI SUBITO DOPO VEDI SEZ. 11-11

TABELLA MATERIALI	
ACCIAIO ARMAIUTRE	BACCIO (vedi nota)
COMPRESSO	
NOTA	- PER TUTTO QUANTO NON INDICATO SI RACCOMANDA AL CARITATIVO ELABORATO DI RIFERIMENTO "OPERE DI LAVORO-CARATTERISTICHE DEI MATERIALI E NOTE" (cod.051-00-E-CO-TT-00000-002)
	- PER TUTTI I DETTAGLI DIVERSIFICABILIZZAZIONE SI VEDA L'ELABORATO RELATIVO
LEGENDA	
- P.C.	PIANO DEI CENTRI
- Q.P.	QUOTA PROGETTO FINESTRA
- P.F.	PIANO DEL FERRO
- P.L.M.	PIANO INFOSIA MARETTE

NOTA
I CALALOTTI NON SONO DA CONSERVARE STRUTTURALI E POSSONO ESSERE EVENTUALMENTE SOSTITUITI CON ELEMENTI ALTERNATIVI



GENERAL CONTRACTOR:
COOIV
Cooperativa Costruttori Ingegneri Architetti

INFRASTRUTTURE FERROVIARIE STRATEGICHE DEFINITE DALLA LEGGE OBIETTIVO N.443/01
TRATTA A V.A.C. TERZO VALICO DEI GIOVI
PROGETTO ESECUTIVO

Galleria Naturale di Valico Binario Pari
Camerone di Inneso Finestra Val Lemme
Terzo D
Armatura Camera Terzo D

GENERAL CONTRACTOR	SCALE
COOIV	1:50

COMITENTE	PROGETTISTA	REDAZIONE	VERIFICA	APPROVAZIONE
TRFI	COOIV	COOIV	COOIV	COOIV