

REGIONE EMILIA-ROMAGNA
PROVINCIA DI FERRARA
Comuni di Codigoro e Fiscaglia (FE)
LOCALITA' "Valle Giralda"

PROGETTO DEFINITIVO PER LA REALIZZAZIONE DI UN IMPIANTO AGRIVOLTAICO E RELATIVE OPERE DI CONNESSIONE ALLA RTN AVENTE POTENZA NOMINALE PARI A 71 MWp

Sezione 2: STUDIO DI INSERIMENTO URBANISTICO E VINCOLISTICO

Titolo elaborato:
Inquadramento urbanistico e vincolistico: Piano Paesistico Territoriale Regionale (PPTR) della Regione Emilia-Romagna

N. Elaborato: 2.15

Scala: VARIE

Proponente

VIRGO ALPHA S.r.l.

Via Piave, 7
CAP 00187 - ROMA (RM)
P.Iva 17296991007

Procuratore

Dott. Ing. SALVATORE FLORENI

Progettazione



sede legale e operativa
Loc. Chianarile snc Area Industriale - 82010 San Martino Sannita (BN)
sede operativa
Via A.La Cava 114 - 71036 Lucera (FG)

P.IVA 01465940623

Azienda con sistema gestione qualità Certificato N. 50 100 11873



Progettista


Dott. Ing. NICOLA FORTE





Rev.	Data	Elaborazione	Approvazione	Emissione	DESCRIZIONE
00	MAGGIO 2024	MGS sigla	MMG sigla	NF sigla	Emissione progetto definitivo
Nome file sorgente		FV.CDG01.PD.2.15.R00.dwg	Nome file stampa	FV.CDG01.PD.2.15.R00.pdf	Formato di stampa A4/A3

LEGENDA

Popolazione:			
RIMINI	superiore a 50.000 abitanti	Limite di stato
RICCIONE	da 20.000 a 50.000 abitanti	■■■■■	Limite di regione
Stradella	da 10.000 a 20.000 abitanti	-+--+	Limite di provincia
Casalmaggiore	da 5.000 a 10.000 abitanti	Limite di comune
Castelmassa	da 2.000 a 5.000 abitanti	—+—+—+—	Ferrovia a 2 binari
Montecarolo	da 500 a 2.000 abitanti	—+—	Ferrovia a 1 binario
		—+—+—+—	Stazione ferroviaria

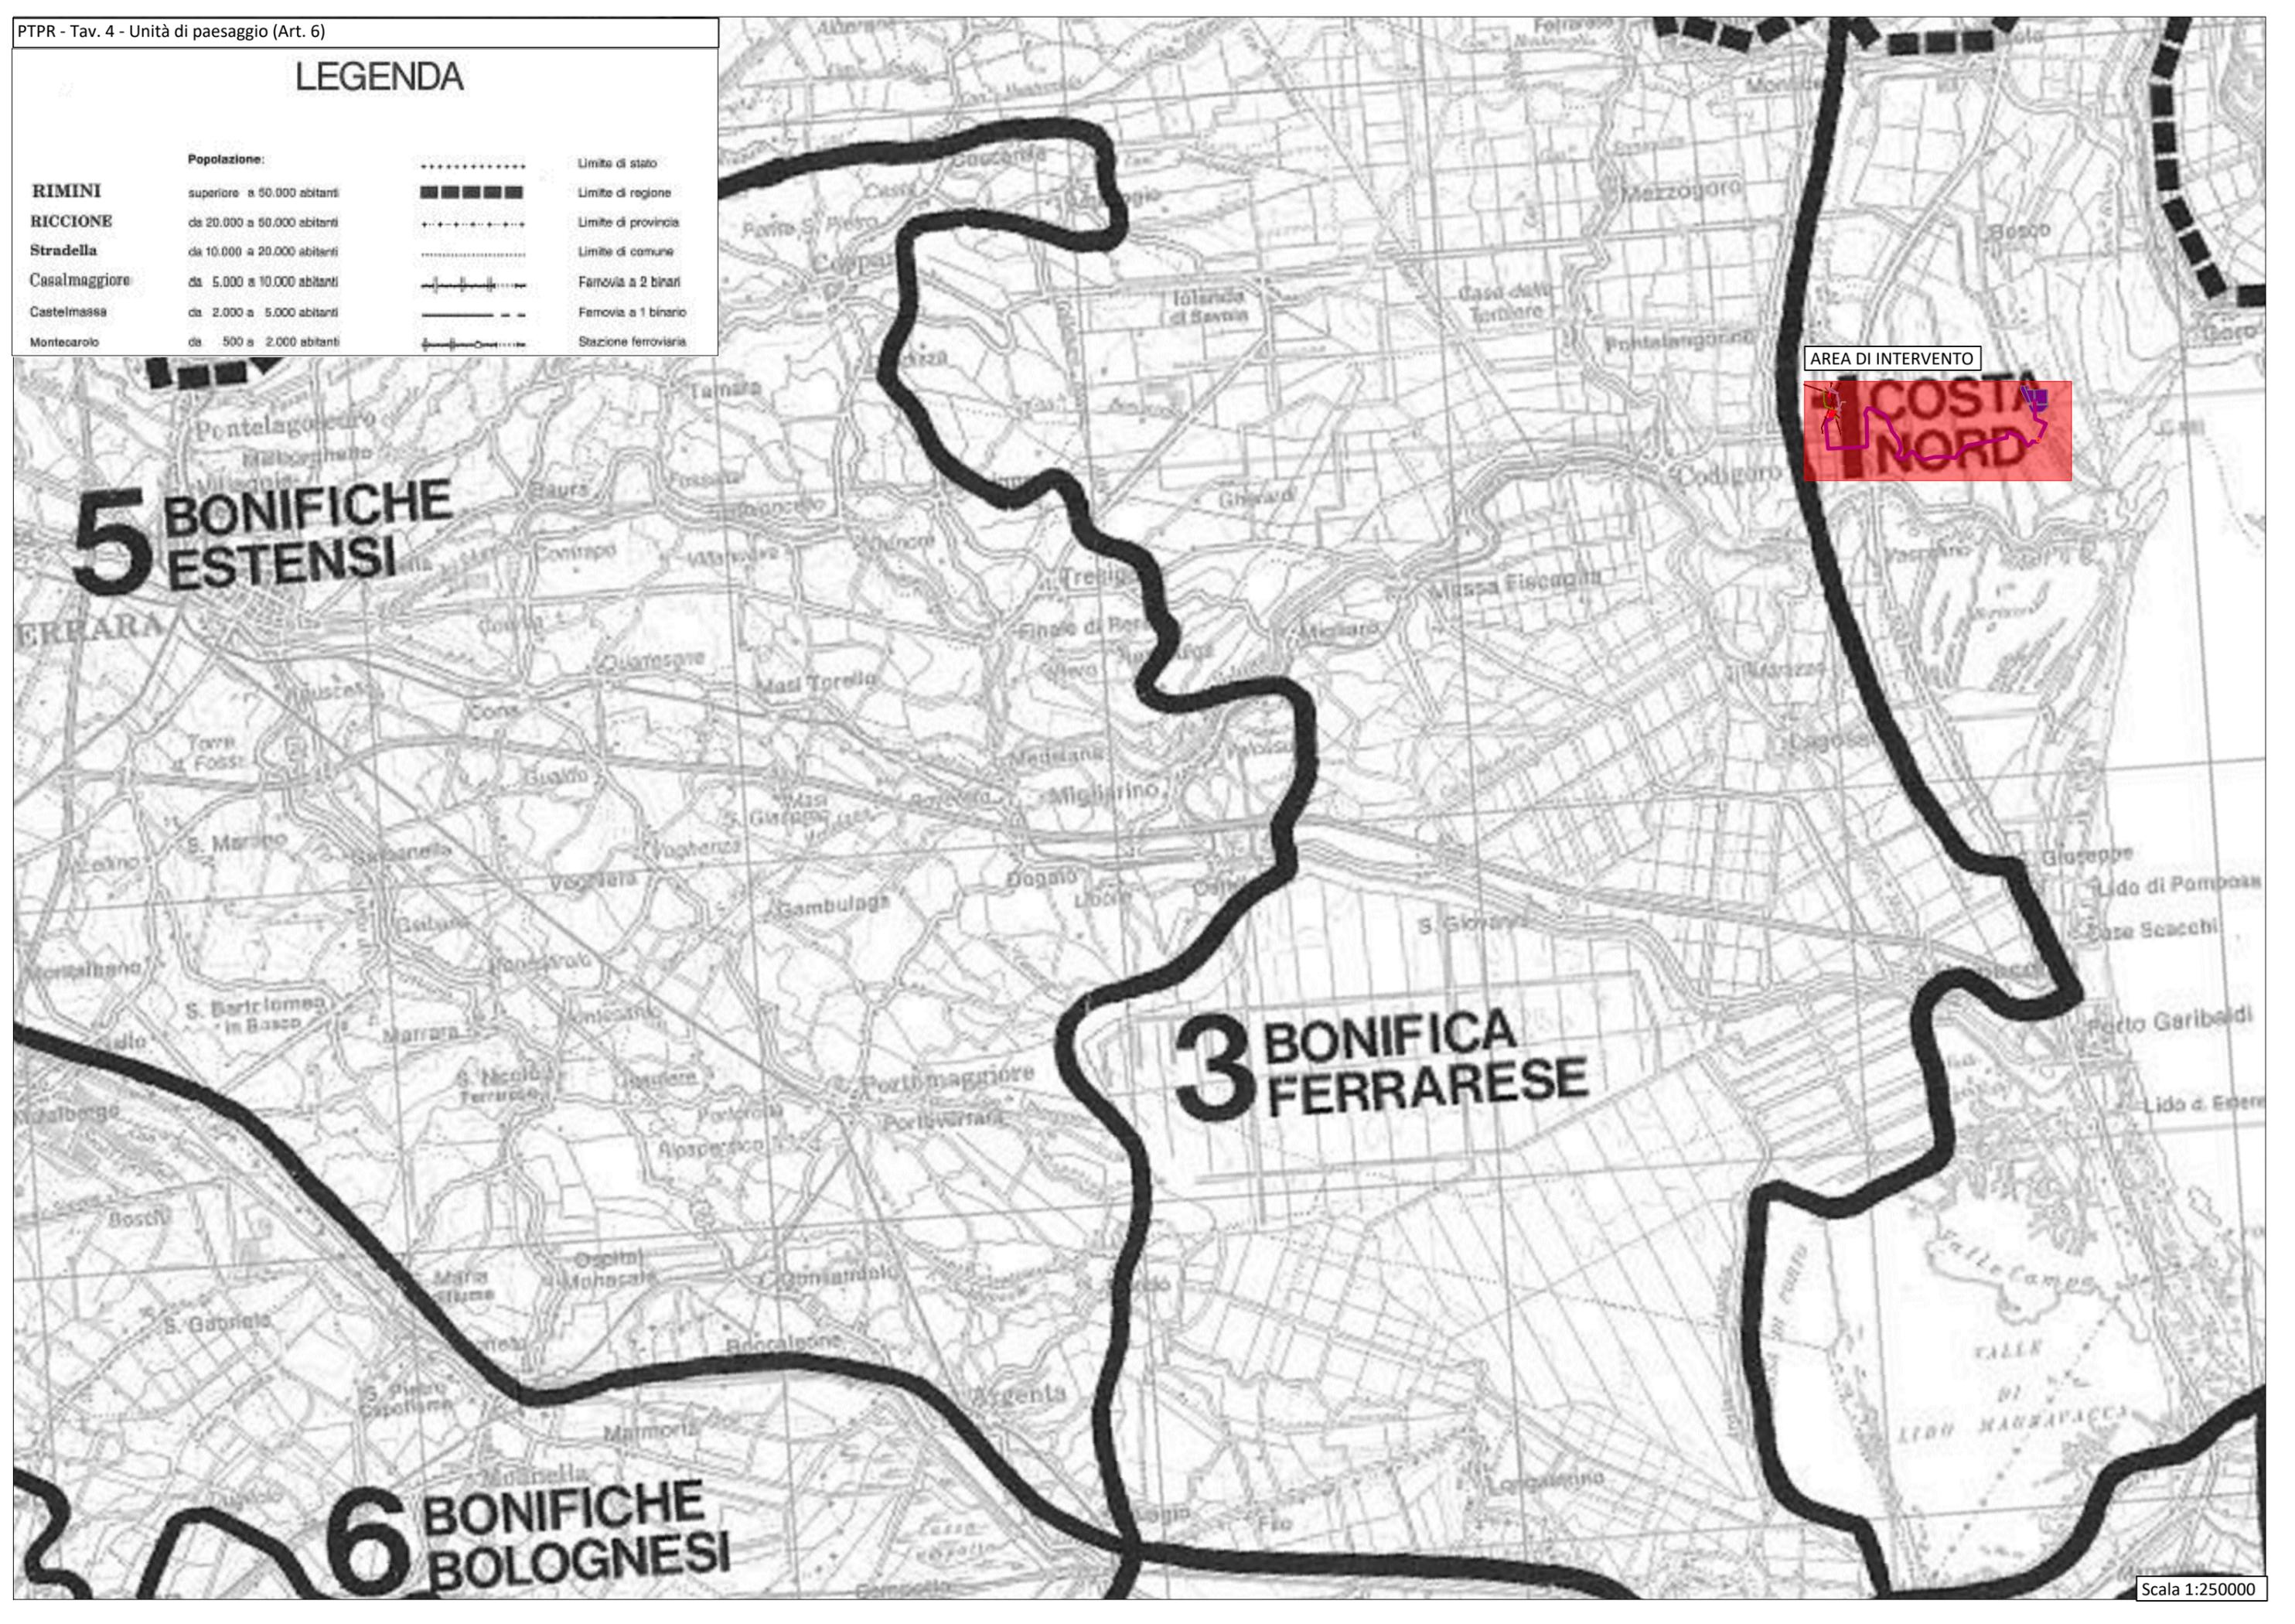

AREA DI INTERVENTO
COSTA NORD

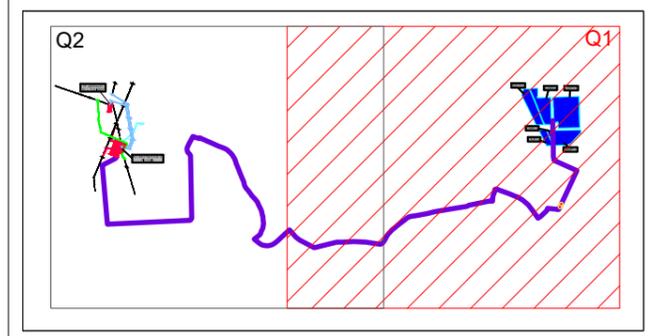
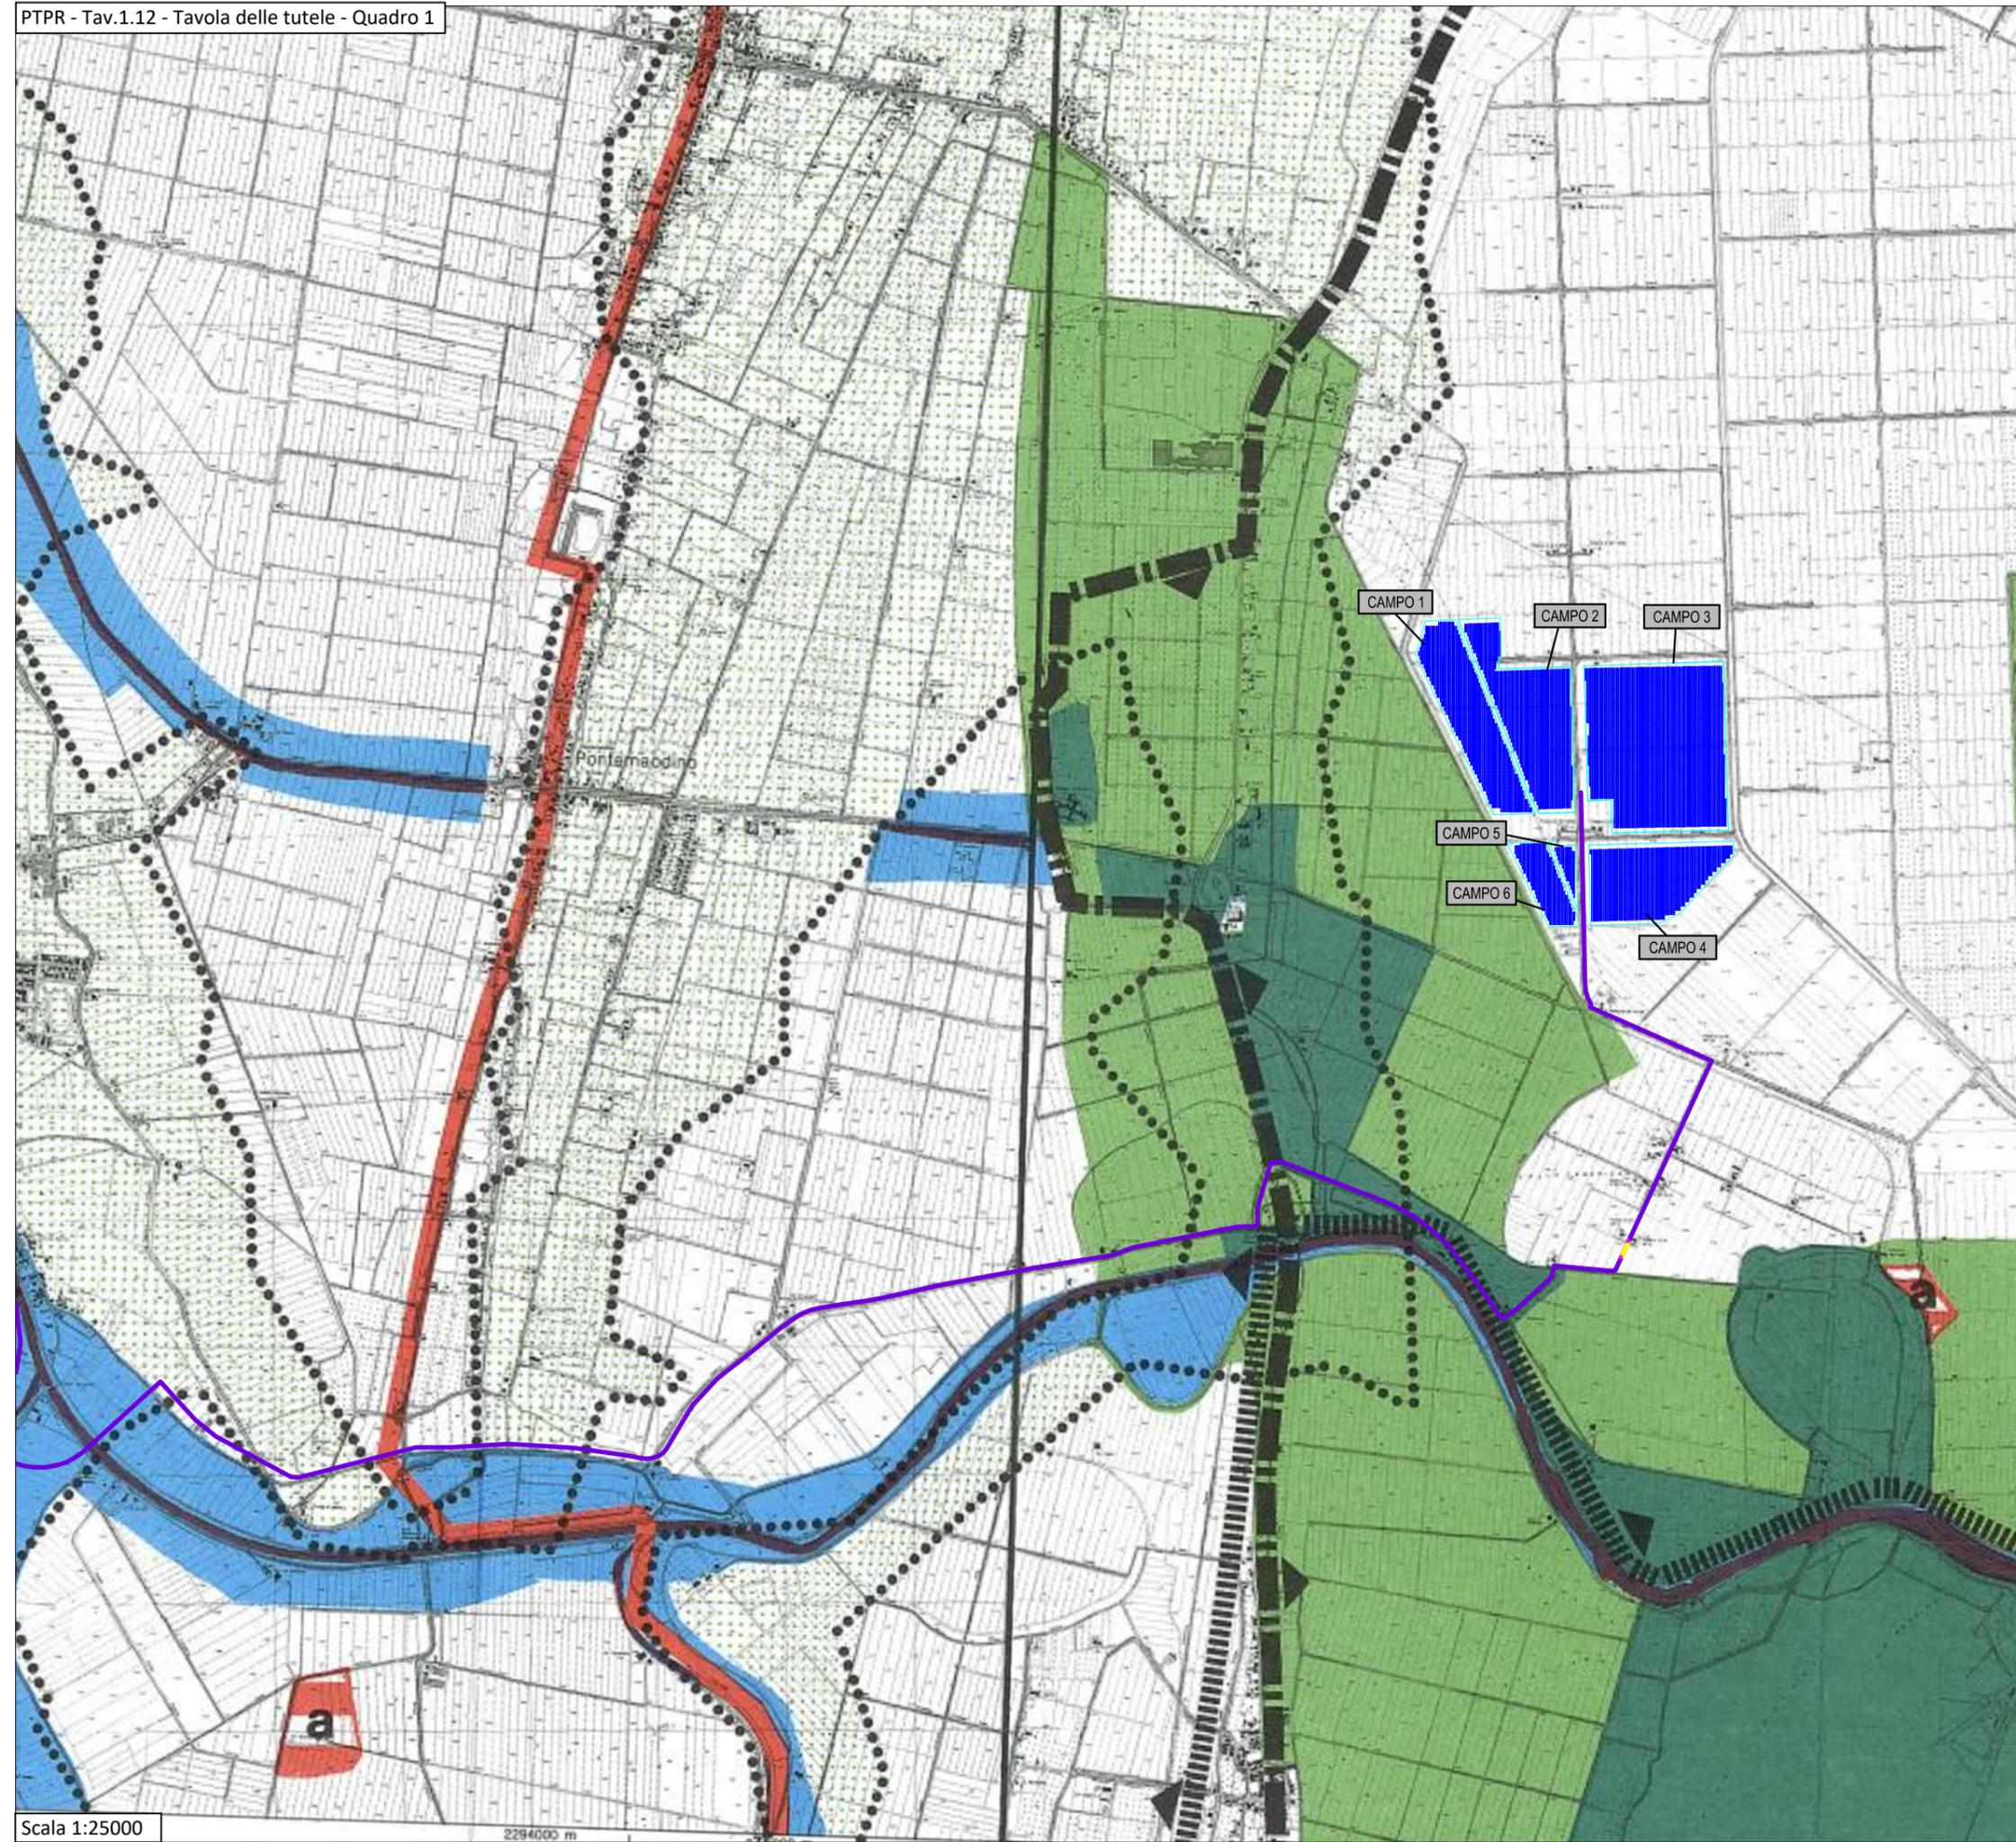


LEGENDA:

- Recinzione
- Moduli pannelli fotovoltaici
- Cavidotto AT 36 kV interrato esterno al campo
- Tratti di cavidotto in T.O.C.
- Area posizionamento macchina T.O.C.

LEGENDA

- Sistemi e zone strutturanti la forma del territorio**
- SISTEMI**
- Crinale (Art. 9)
 - Collina (Art. 9)
 - Costa (Art. 12)
- COSTA**
- Zone di salvaguardia della morfologia costiera (Art. 14)
 - Zone di inqualificazione della costa e dell'arenile (Art. 13)
 - Zone di tutela della costa e dell'arenile (Art. 15)
- LAGHI, CORSI D'ACQUA E ACQUE SOTTERRANEE**
- Zone di tutela dei caratteri ambientali di laghi, bacini e corsi d'acqua (Art. 17)
 - Invasi ed alvei di laghi, bacini e corsi d'acqua (Art. 18)
 - Zone di tutela dei corpi idrici superficiali e sotterranei (Art. 28)
- Zone ed elementi di interesse paesaggistico ambientale**
- AMBITI DI TUTELA**
- Zone di particolare interesse paesaggistico-ambientale (Art. 19)
 - Zone di tutela naturalistica (Art. 25)
 - Bonifiche (Art. 23)
 - Dossi (Art. 20)
- Zone ed elementi di particolare interesse storico**
- ZONE ED ELEMENTI DI PARTICOLARE INTERESSE STORICO-ARCHEOLOGICO**
- Complessi archeologici (Art. 21a)
 - Aree di accertata e rilevante consistenza archeologica (Art. 21b₁)
 - Aree di concentrazione di materiali archeologici (Art. 21b₂)
 - Zone di tutela della struttura centuriata (Art. 21c)
 - Zone di tutela di elementi della centuriazione (Art. 21d)
- INSEDIAMENTI STORICI**
- N. Insediamenti urbani storici e strutture insediative storiche non urbane (Art. 22)
- ZONE ED ELEMENTI DI INTERESSE STORICO E TESTIMONIALE**
- Zone di interesse storico testimoniale (Art. 23)
 - N. Città delle colonie (Art. 16)
- Progetti di valorizzazione**
- AREE DI VALORIZZAZIONE**
- Parchi regionali Legge regionale n. 11/1988 e n. 27/1988 (Art. 30)
- A-B-C-D-E-F-G-H**
- Programma dei parchi regionali (Art. 30)
 - Progetti di tutela, recupero e valorizzazione (Art. 32)
 - Aree studio (Art. 32)

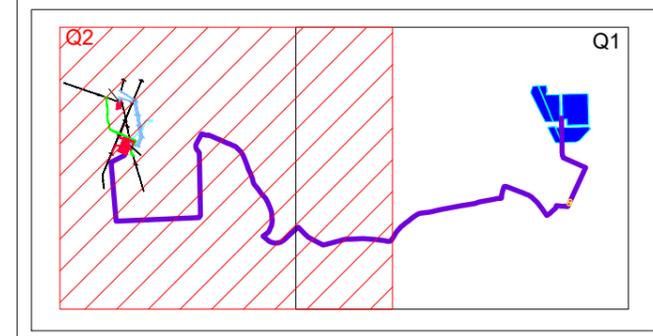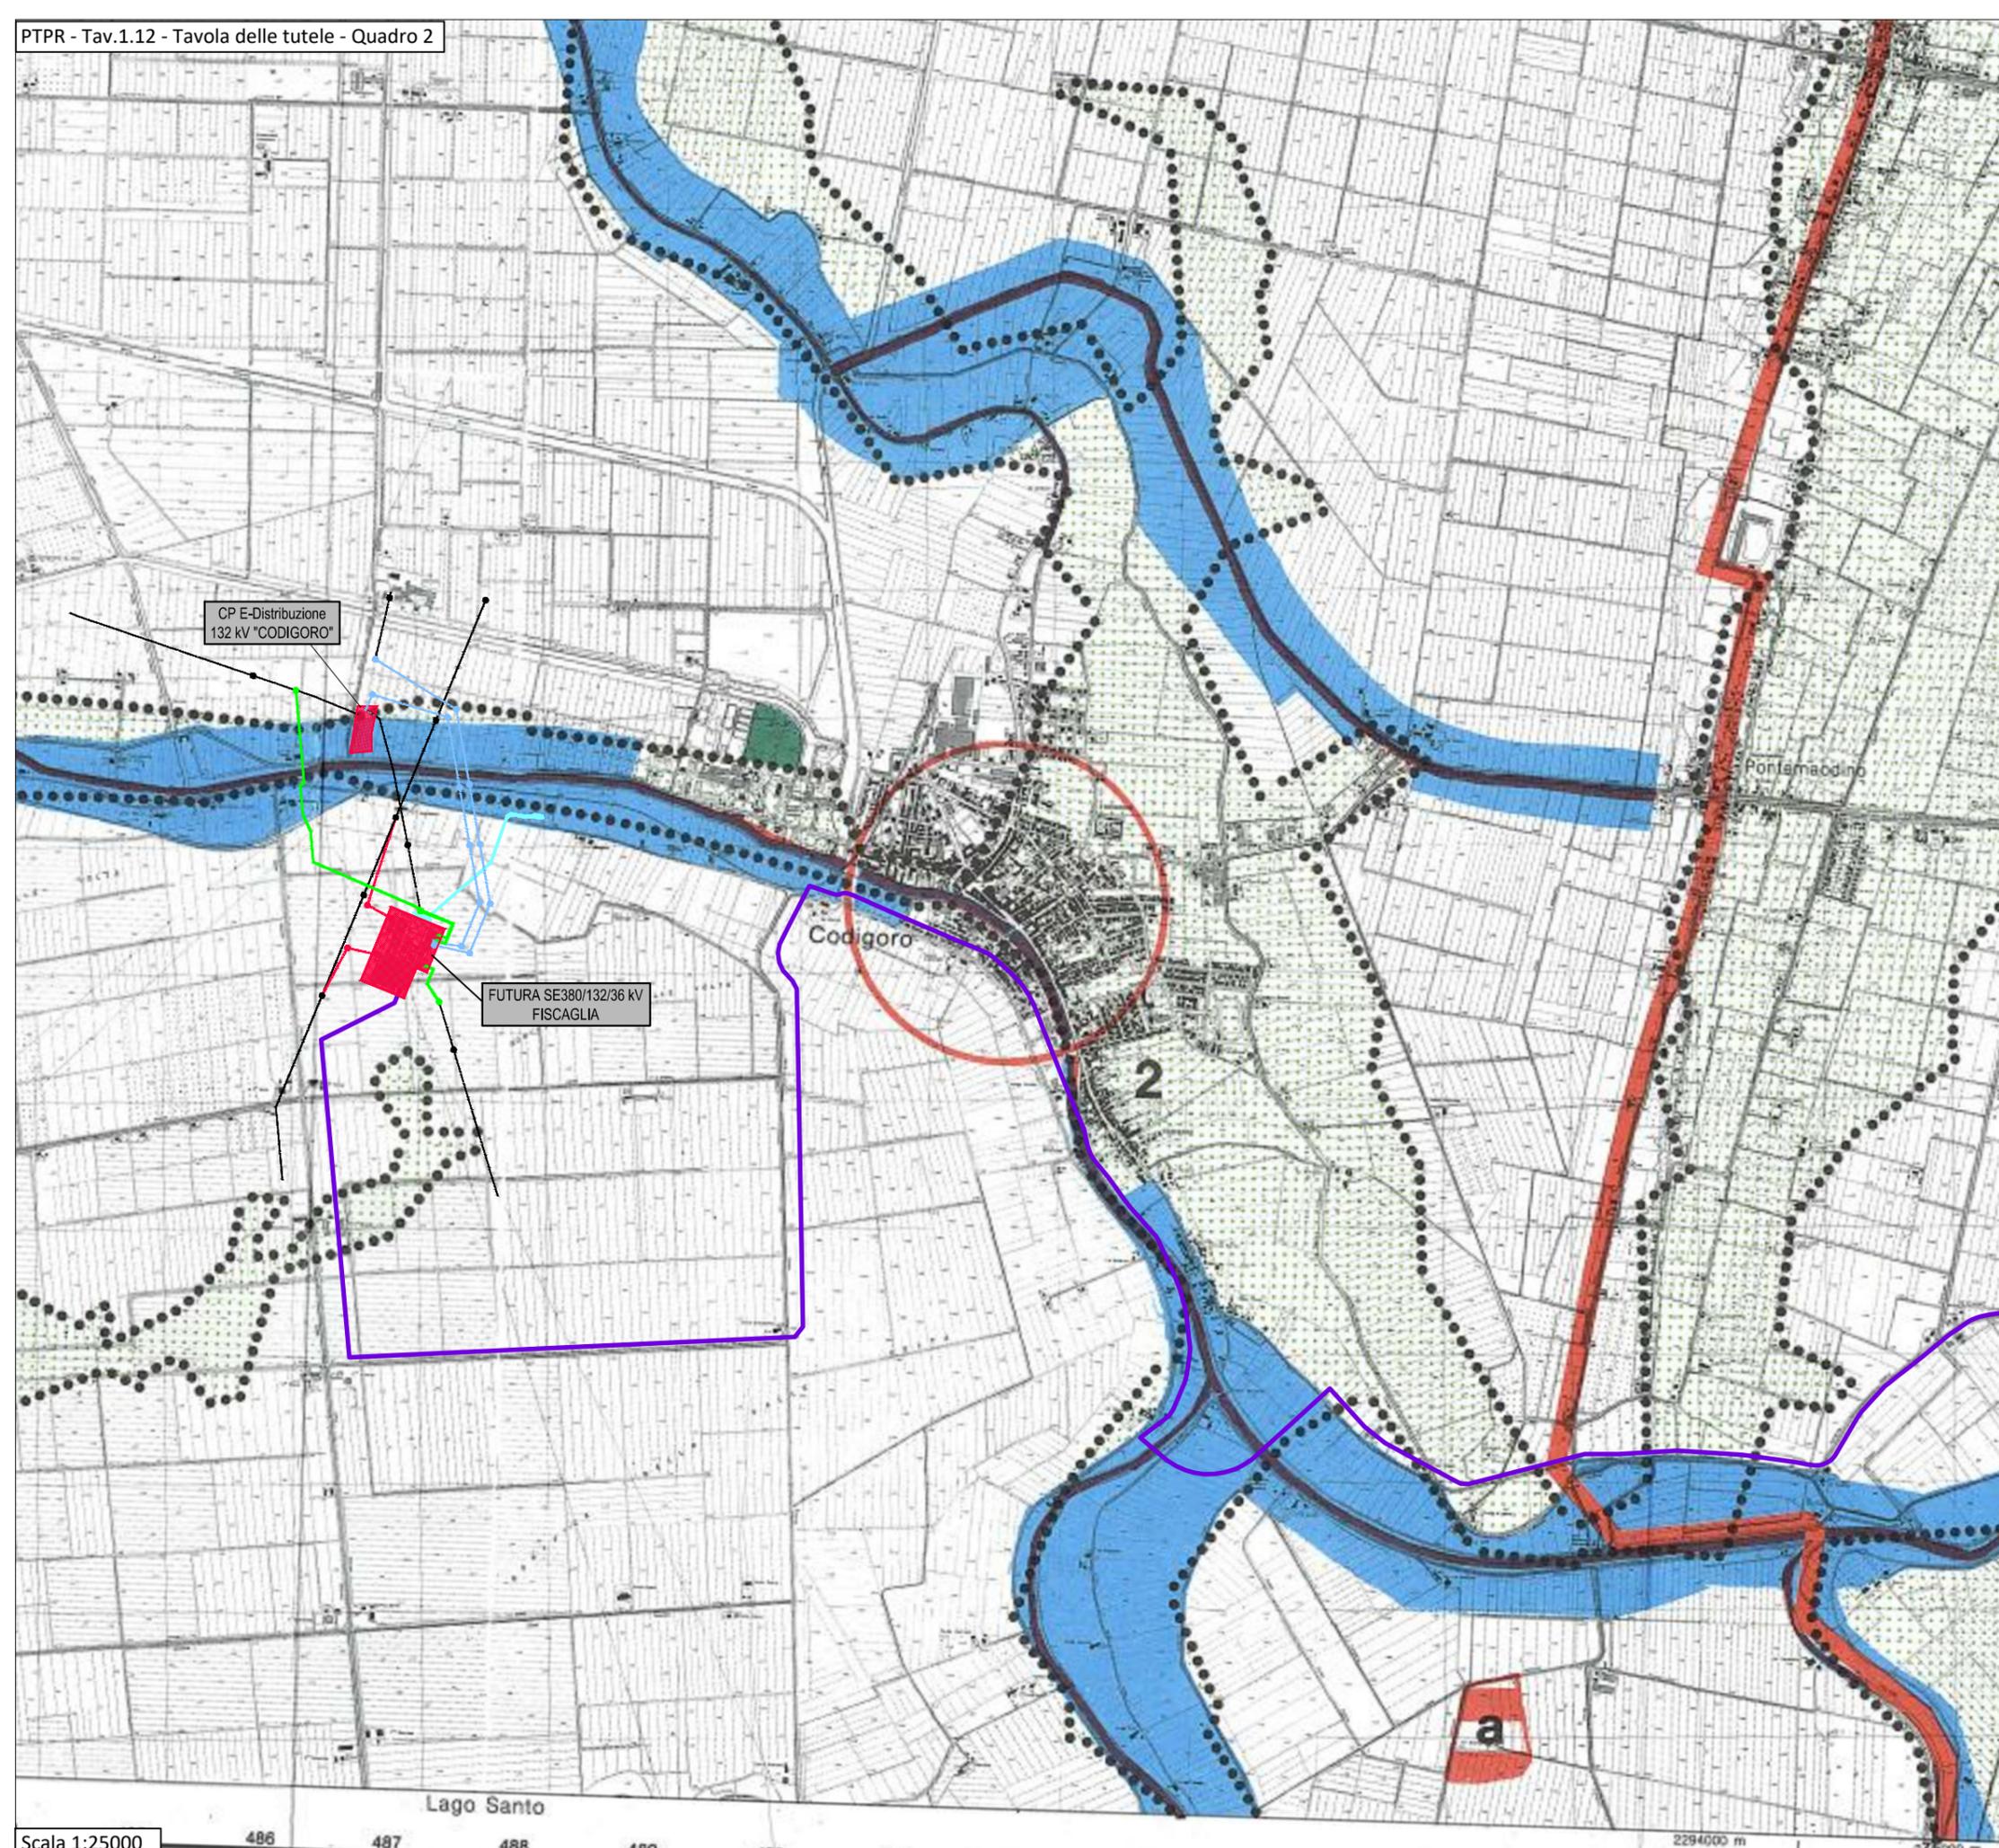

LEGENDA:

- Cavidotto AT 36 kV interrato esterno al campo
- Linea elettrica aerea esistente 380 kV
- Raccordo AT RTN 380 kV
- Raccordo AT RTN 132 kV
- Linee in cavo AT RTN 132 kV
- Strada di accesso alla futura SE RTN 380/150/36 kV

LEGENDA

- Sistemi e zone strutturanti la forma del territorio**
- SISTEMI**
- Crinale (Art. 9)
 - Collina (Art. 9)
 - Costa (Art. 12)
- COSTA**
- Zone di salvaguardia della morfologia costiera (Art. 14)
 - Zone di riqualificazione della costa e dell'arenile (Art. 13)
 - Zone di tutela della costa e dell'arenile (Art. 15)
- LAGHI, CORSI D'ACQUA E ACQUE SOTTERRANEE**
- Zone di tutela dei caratteri ambientali di laghi, bacini e corsi d'acqua (Art. 17)
 - Invasi ed alvei di laghi, bacini e corsi d'acqua (Art. 18)
 - Zone di tutela dei corpi idrici superficiali e sotterranei (Art. 28)
- Zone ed elementi di interesse paesaggistico ambientale**
- AMBITI DI TUTELA**
- Zone di particolare interesse paesaggistico-ambientale (Art. 19)
 - Zone di tutela naturalistica (Art. 25)
 - Bonifiche (Art. 23)
 - Dossi (Art. 20)
- Zone ed elementi di particolare interesse storico**
- ZONE ED ELEMENTI DI PARTICOLARE INTERESSE STORICO-ARCHEOLOGICO**
- Complessi archeologici (Art. 21a)
 - Aree di accertata e rilevante consistenza archeologica (Art. 21b₁)
 - Aree di concentrazione di materiali archeologici (Art. 21b₂)
 - Zone di tutela della struttura centuriata (Art. 21c)
 - Zone di tutela di elementi della centuriazione (Art. 21d)
- INSEDIAMENTI STORICI**
- Insempiamenti urbani storici e strutture insediative storiche non urbane (Art. 22)
- ZONE ED ELEMENTI DI INTERESSE STORICO E TESTIMONIALE**
- Zone di interesse storico testimoniale (Art. 23)
 - Città delle colonie (Art. 16)
- Progetti di valorizzazione**
- AREE DI VALORIZZAZIONE**
- Parchi regionali Legge regionale n. 11/1988 e n. 27/1988 (Art. 30)
- A-B-C-D-E-F-G-H**
- Programma dei parchi regionali (Art. 30)
 - Progetti di tutela, recupero e valorizzazione (Art. 32)
 - Aree studio (Art. 32)

LEGENDA

RIMINI superiore a 50.000 abitanti	Popolazione: superiore a 50.000 abitanti	-----	Limite di stato
RICCIONE da 20.000 a 50.000 abitanti	da 20.000 a 50.000 abitanti	- - - - -	Limite di regione
Stradella da 10.000 a 20.000 abitanti	da 10.000 a 20.000 abitanti	Limite di provincia
Casalmaggiore da 5.000 a 10.000 abitanti	da 5.000 a 10.000 abitanti	Limite di comune
Castelmassa da 2.000 a 5.000 abitanti	da 2.000 a 5.000 abitanti	-----	Ferrovia a 2 binari
Montecarolo da 500 a 2.000 abitanti	da 500 a 2.000 abitanti	-----	Ferrovia a 1 binario
		-----	Stazione ferroviaria
M. Cvetli	Monte	=====	Autostrada
in	Quota topografica	=====	Strada larga oltre 8 m. (1ª categoria)
x	Passo	=====	Strada da 6 a 8 m. (2ª categoria)
	Curve di livello:	=====	Strada da 3 a 6 m. (3ª categoria)
	Direttice	=====	Strada in costruzione
	Intermedia	=====	Strada carreggiabile (4ª categoria)
	Auxiliaria (equidistanza m. 20)	=====	Strada carrareccia (5ª categoria)
	Auxiliaria (equidistanza m. 5)	=====	Mulattiera

ZONE ED ELEMENTI DI INTERESSE PAESAGGISTICO AMBIENTALE	AMBITI DI TUTELA	[Green box]	ZONE DI TUTELA NATURALISTICA (ART. 25)	
		[Light green box]	ZONE DI PARTICOLARE INTERESSE PAESAGGISTICO AMBIENTALE (ART. 18)	
		[Light green box]	DOSSI (ART. 20)	
PROGETTI DI VALORIZZAZIONE	AREE DI VALORIZZAZIONE	[Dashed line]	BONIFICHE (ART. 23)	
		[Dashed line]	PARCHI REGIONALI LEGGE REGIONALE N° 11/88 E N° 27/88 (ART. 30)	
ZONE ED ELEMENTI DI PARTICOLARE INTERESSE STORICO	ZONE ED ELEMENTI DI PARTICOLARE INTERESSE STORICO-ARCHEOLOGICO	[Red box]	COMPLESSI ARCHEOLOGICI (ART. 21)	
		[Red box]	ZONE DI TUTELA DELLA STRUTTURA CENTURATA (ART. 21c)	
	INSEDIAMENTI STORICI	[Red box]	ZONE DI TUTELA DI ELEMENTI DELLA CENTURAZIONE (ART. 21d)	
		[Red box]	INSEDIAMENTI URBANI STORICI E STRUTTURE INSECIATIVE STORICHE NON URBANE (ART. 22)	
ZONE ED ELEMENTI STRUTTURANTI LA FORMA DEL TERRITORIO	STORICO-TESTIMONIALE	[Brown box]	ZONE DI INTERESSE STORICO-TESTIMONIALE (ART. 23)	
		SISTEMI	[Dashed line]	CRINALI (ART. 9)
			[Dotted line]	COLLINARE (ART. 9)
	[Red line]		COSTIERO (ART. 12)	
	COSTA	[Orange box]	ZONA DI SALVAGUARDIA DELLA MORFOLOGIA COSTIERA (ART. 14)	
		[Red box]	ZONE DI RIQUALIFICAZIONE DELLA COSTA E DELL'ARENILE (ART. 13)	
[Orange box]		ZONA DI TUTELA DELLA COSTA E DELL'ARENILE (ART. 15)		
LAGHI, CORSI D'ACQUA E ACQUE SOTTERRANEE	[Blue box]	ZONA DI TUTELA DEI CARATTERI AMBIENTALI DI LAGHI, BACINI E CORSI D'ACQUA (ART. 17)		
	[Dark blue box]	INVASI ED ALVEI DI LAGHI, BACINI E CORSI D'ACQUA (ART. 18)		
	[Purple box]	ZONE DI TUTELA DEI CORPI IDRICI SUPERFICIALI E SOTTERRANEI (ART. 20)		

