QUADRO 1 - scala 1:3000

QUADRO DI UNIONE - scala 1:8000

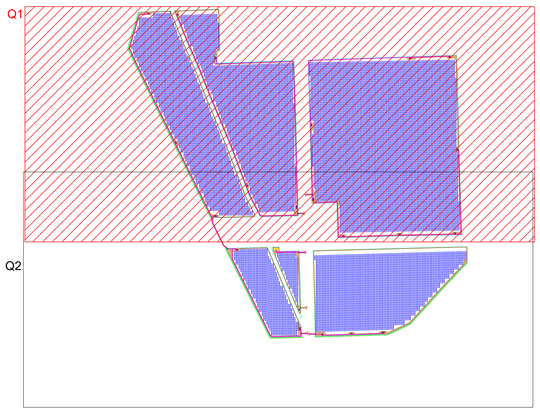

LEGENDA:

- Recinzione
- Moduli pannelli fotovoltaici
- Cavidotto AT 36 kV interrato interno al campo
- Viabilità di progetto interna al campo
- Cabina di campo - inverter
- Cabina servizi ausiliari
- Fascia arborea di mitigazione
- Linea di sezione

Campo 1 - scala 1:1000

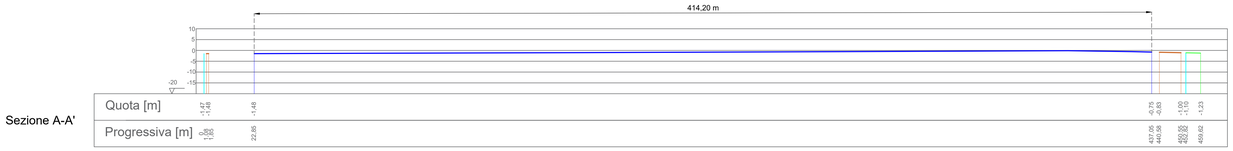

Campo 2 - scala 1:1000

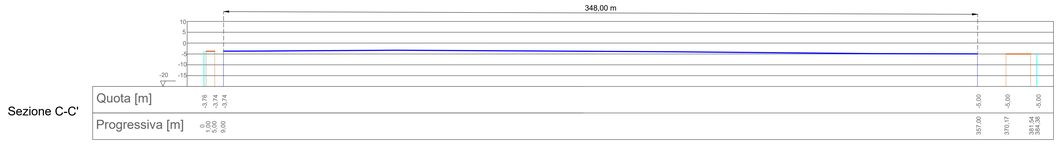

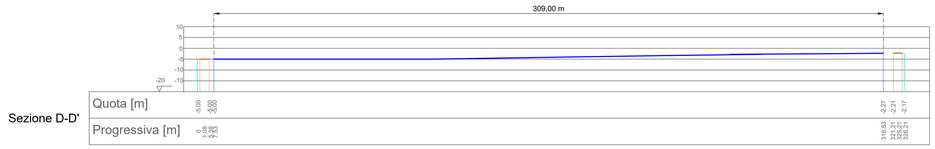

Campo 3 - scala 1:1000

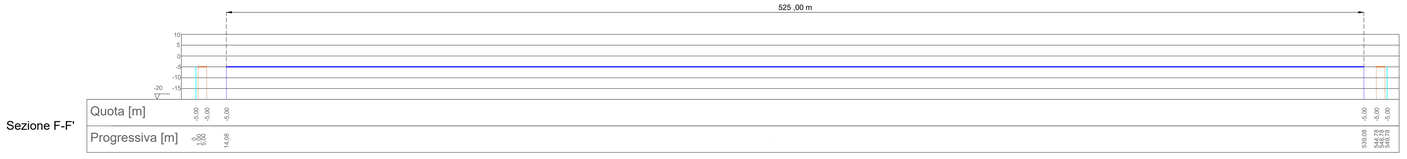

REGIONE EMILIA-ROMAGNA
PROVINCIA DI FERRARA
Comuni di Codigoro e Fiscaglia (FE)
LOCALITA' "Valle Giralda"

PROGETTO DEFINITIVO PER LA REALIZZAZIONE DI UN IMPIANTO AGRIVOLTAICO E RELATIVE OPERE DI CONNESSIONE ALLA RTN AVENTE POTENZA NOMINALE PARI A 71 MWp

Sezione 3:
RILIEVI PLANOALTIMETRICI ED ELABORATI PROGETTUALI

Titolo elaborato:
Sezioni trasversali del campo fotovoltaico - QUADRO 1

N. Elaborato: 3.8.1 Scala: VARIE

Proponente

VIRGO ALPHA S.r.l.

Via Piave, 7
CAP 00187 - ROMA (RM)
P.Iva 17296899007

Progettazione

TENPROJECT

sede legale e operativa
Loc. Chianarile snc Area Industriale - 82010 San Martino Sannita (BN)
sede operativa
Via A.La Cava 114 – 71036 Lucera (FG)

P.IVA 01465940623

Azienda con sistema gestione qualità Certificato N. 50 100 11873

Procuratore
Dott. Ing. SALVATORE FLORENI

Progettista
Dott. Ing. NICOLA FORTE

ORDINE DEGLI INGEGNERI DELLA PROVINCIA DI FOGGIA
DOTT. ING. NICOLA FORTE
N° 2126

Rev.	Data	Elaborazione	Approvazione	Emissione	DESCRIZIONE
00	MAGGIO 2024	MGS sgb	MRG sgb	NF sgb	Emissione progetto definitivo

Nome file sorgente	FV.CDG01.PD.3.8.1.R00.dwg	Nome file stampa	FV.CDG01.PD.3.8.1.R00.pdf	Formato di stampa	841X1030