




Pianta

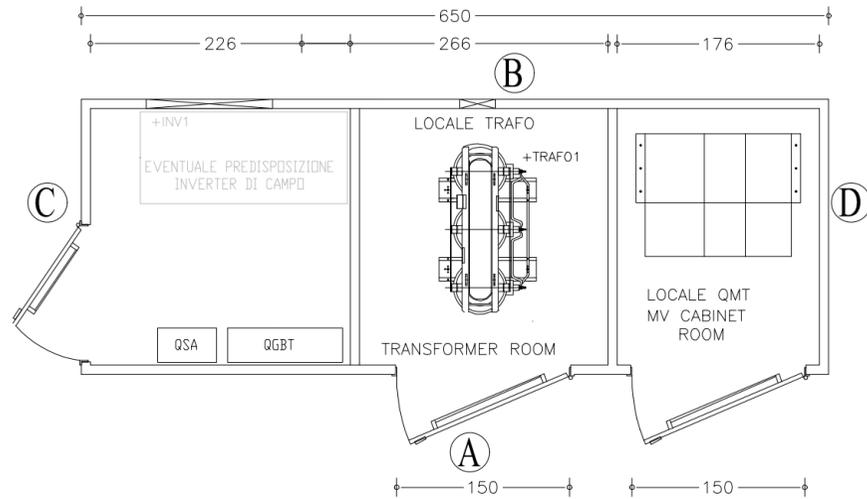


Prospetto A

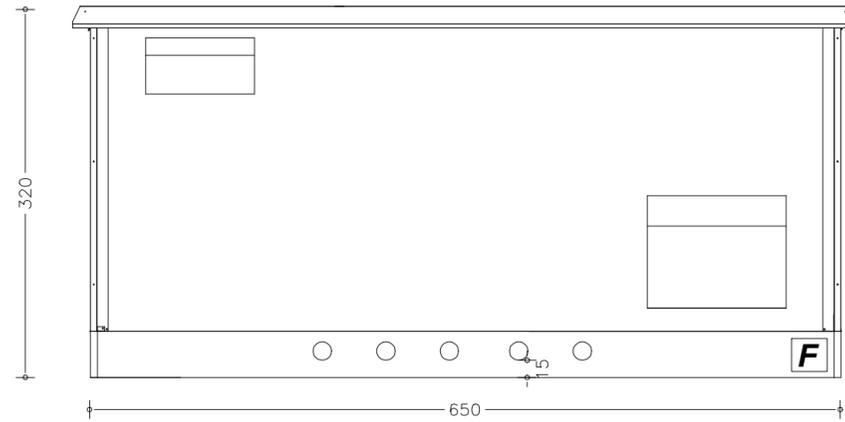


Prospetto C

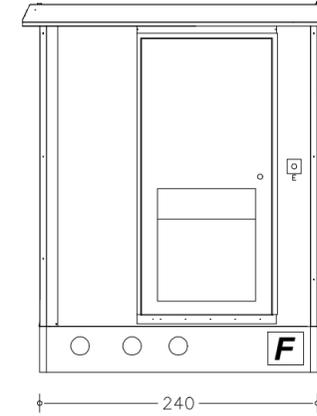

Prospetto B

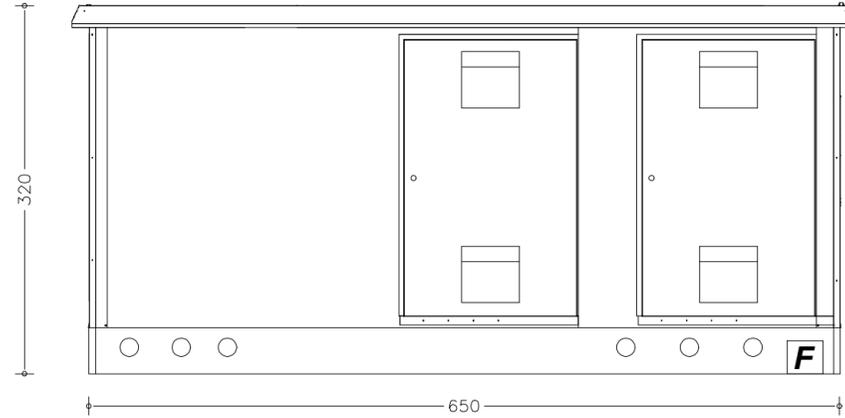

Prospetto D

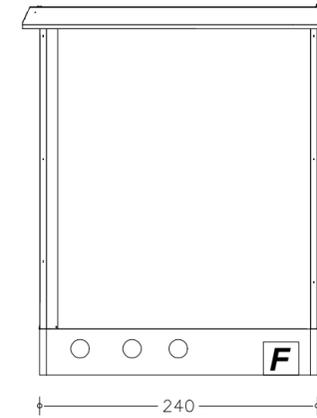

LEGENDA:

- A** VISTA FRONTALE
- B** VISTA POSTERIORE
- C** VISTA LATERALE
- D** VISTA LATERALE
- PREDISPOSIZIONE FORI PER PASSAGGIO CAVI
- F** VASCA DI FONDAZIONE PREFABBRICATA

REGIONE EMILIA-ROMAGNA
 PROVINCIA DI FERRARA
 Comuni di Codigoro e Fiscaglia (FE)
 LOCALITA' "Valle Giralda"

PROGETTO DEFINITIVO PER LA REALIZZAZIONE DI UN IMPIANTO AGRIVOLTAICO E RELATIVE OPERE DI CONNESSIONE ALLA RTN AVENTE POTENZA NOMINALE PARI A 71 MWp

Sezione 4:
ELABORATI PROGETTUALI RELATIVI AL PARCO FOTOVOLTAICO E LAVORI EDILI

Titolo elaborato:
Particolari costruttivi della cabina di campo – pianta e prospetti

N. Elaborato: 4.2

Scala: 1:50

Proponente

VIRGO ALPHA S.r.l.

Via Piave, 7
 CAP 00187 - ROMA (RM)
 P.Iva 17296991007

Progettazione



sede legale e operativa
 Loc. Chianarile snc Area Industriale - 82010 San Martino Sannita (BN)
 sede operativa
 Via A.La Cava 114 - 71036 Lucera (FG)

P.IVA 01465940623

Azienda con sistema gestione qualità Certificato N. 50 100 11873



Procuratore

Dott. Ing. SALVATORE FLORENI

Progettista

Dott. Ing. NICOLA FORTE



Rev.	Data	Elaborazione	Approvazione	Emissione	DESCRIZIONE
00	MAGGIO 2024	AF sigla	FDM sigla	NF sigla	Emissione progetto definitivo