



CANCELLO D'INGRESSO - Prospetto

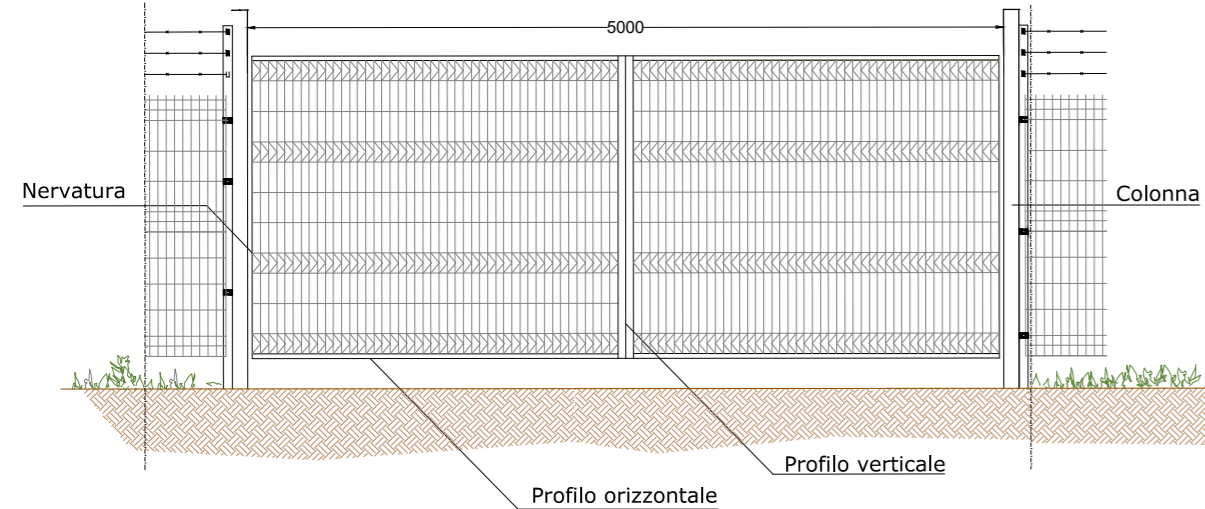

STRALCIO RECINZIONE ESTERNA - Prospetto e sezione

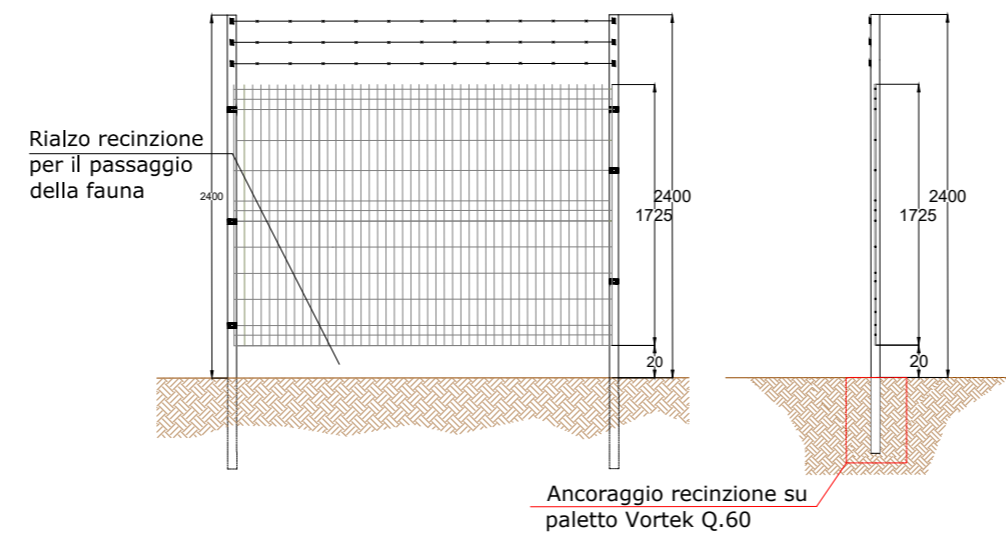

REGIONE EMILIA-ROMAGNA  
 PROVINCIA DI FERRARA  
 Comuni di Codigoro e Fiscaglia (FE)  
 LOCALITA' "Valle Giralda"

PROGETTO DEFINITIVO PER LA REALIZZAZIONE DI UN IMPIANTO AGRIVOLTAICO E RELATIVE OPERE DI CONNESSIONE ALLA RTN AVENTE POTENZA NOMINALE PARI A 71 MWp


Sezione 4:  
**ELABORATI PROGETTUALI RELATIVI AL PARCO FOTOVOLTAICO E LAVORI EDILI**

Titolo elaborato:  
**Particolari costruttivi: cancello e recinzione**

N. Elaborato: 4.5

Scala: 1:50

CANCELLO D'INGRESSO - Pianta

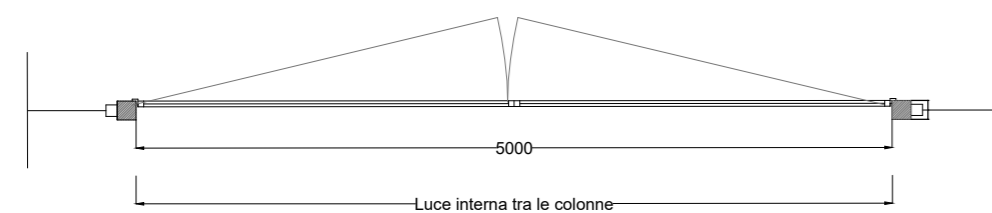

SCHEDA CARATTERISTICHE TECNICHE-CANCELLO D'INGRESSO

Larghezza teorica (mm)	Altezza teorica (mm)	Numero ante (mm)	Numero nervature (mm)	Dimensione colonne (mm)	Dimensione del profilo verticale (mm)	Dimensione del profilo orizzontale (mm)	Luce interna tra le colonne (mm)
5000	2000	2	4	100x100x2	40x40x1,5	40x40x1,5	4030

SCHEDA CARATTERISTICHE TECNICHE - RECINZIONE

Altezza pannello (mm)	Larghezza pannello (mm)	Numero attacchi (mm)	Numero nervature (mm)	Altezza piantane (mm)
2025	2500	4	4	2500

Proponente

**VIRGO ALPHA S.r.l.**

Via Piave, 7  
 CAP 00187 - ROMA (RM)  
 P.Iva 17296991007

Progettazione



sede legale e operativa  
 Loc. Chianarile snc Area Industriale - 82010 San Martino Sannita (BN)  
 sede operativa  
 Via A.La Cava 114 - 71036 Lucera (FG)

P.IVA 01465940623

Azienda con sistema gestione qualità Certificato N. 50 100 11873



Procuratore

**Dott. Ing. SALVATORE FLORENI**

Progettista

**Dott. Ing. NICOLA FORTE**



Rev.	Data	Elaborazione	Approvazione	Emissione	DESCRIZIONE
00	MAGGIO 2024	MGS sigla	MMG sigla	NF sigla	Emissione progetto definitivo

Nome file sorgente	FV.CDG01.PD.4.5.R00.dwg	Nome file stampa	FV.CDG01.PD.4.5.R00.pdf	Formato di stampa	297x630
--------------------	-------------------------	------------------	-------------------------	-------------------	---------