



Cabina di smistamento - Disposizione apparecchiature elettriche - Scala 1:50

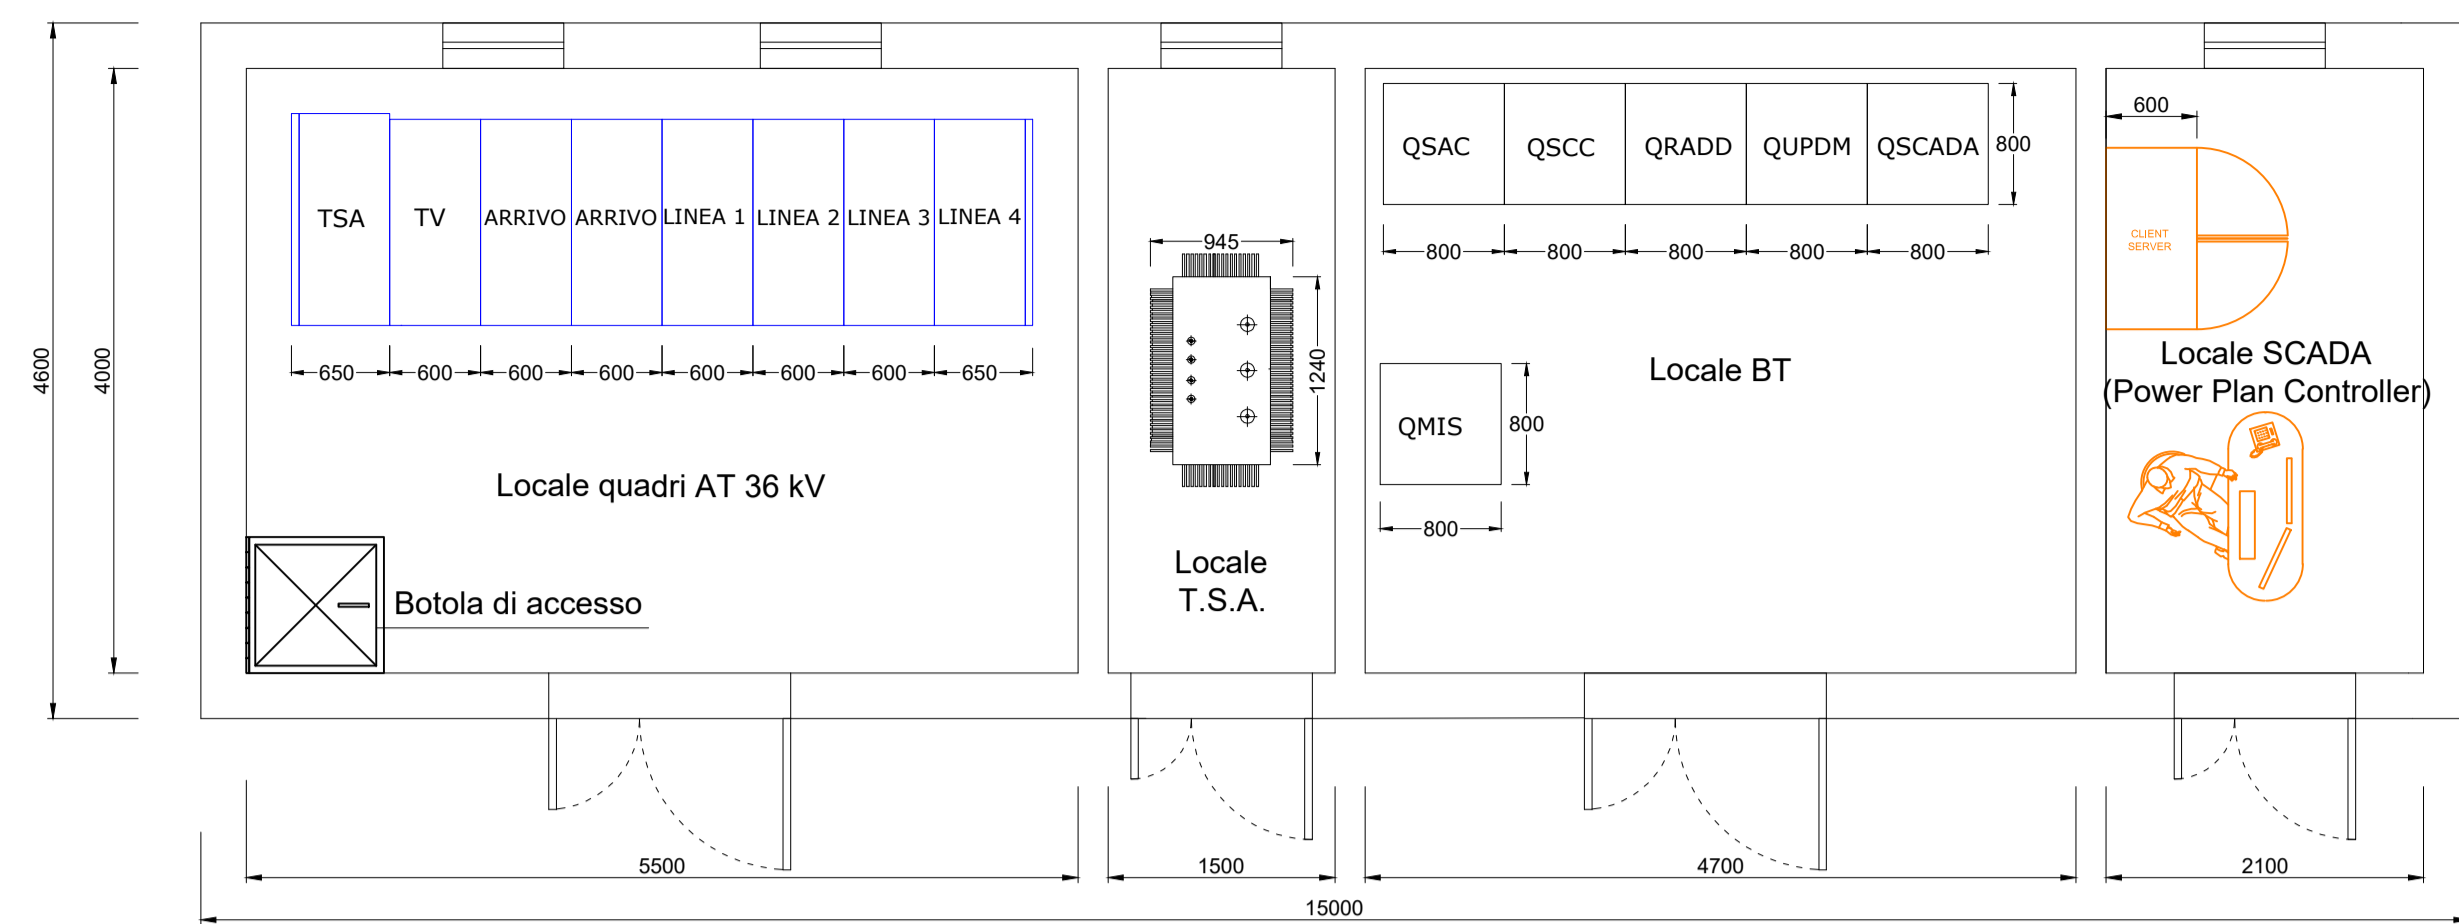

SIMBOLO	LEGENDA APPARECCHIATURE ELETTRICHE
LINEA 1	Scomparto 40,5 kV - Arrivo linea impianto
LINEA 2	Scomparto 40,5 kV - Arrivo linea impianto
LINEA 3	Scomparto 40,5 kV - Arrivo linea impianto
LINEA 4	Scomparto 40,5 kV - Arrivo linea impianto
ARRIVO	Scomparto 40,5 kV - Arrivo linea da SE Terna
TV	Scomparto 40,5 kV - TV misure
TSA	Scomparto 40,5 kV - Trasformatore SA
QSAC	Quadro Servizi Ausiliari in alternata
QSCC	Quadro Servizi Ausiliari in continua
QRADD	Quadro Raddrizzatore
QUPDM	Quadro UPDM
QSCADA	Quadro SCADA
QMIS	Quadro misure


Quote espresse in millimetri

Cabina di smistamento - Impianto d'illuminazione e F.M. - Scala 1:50

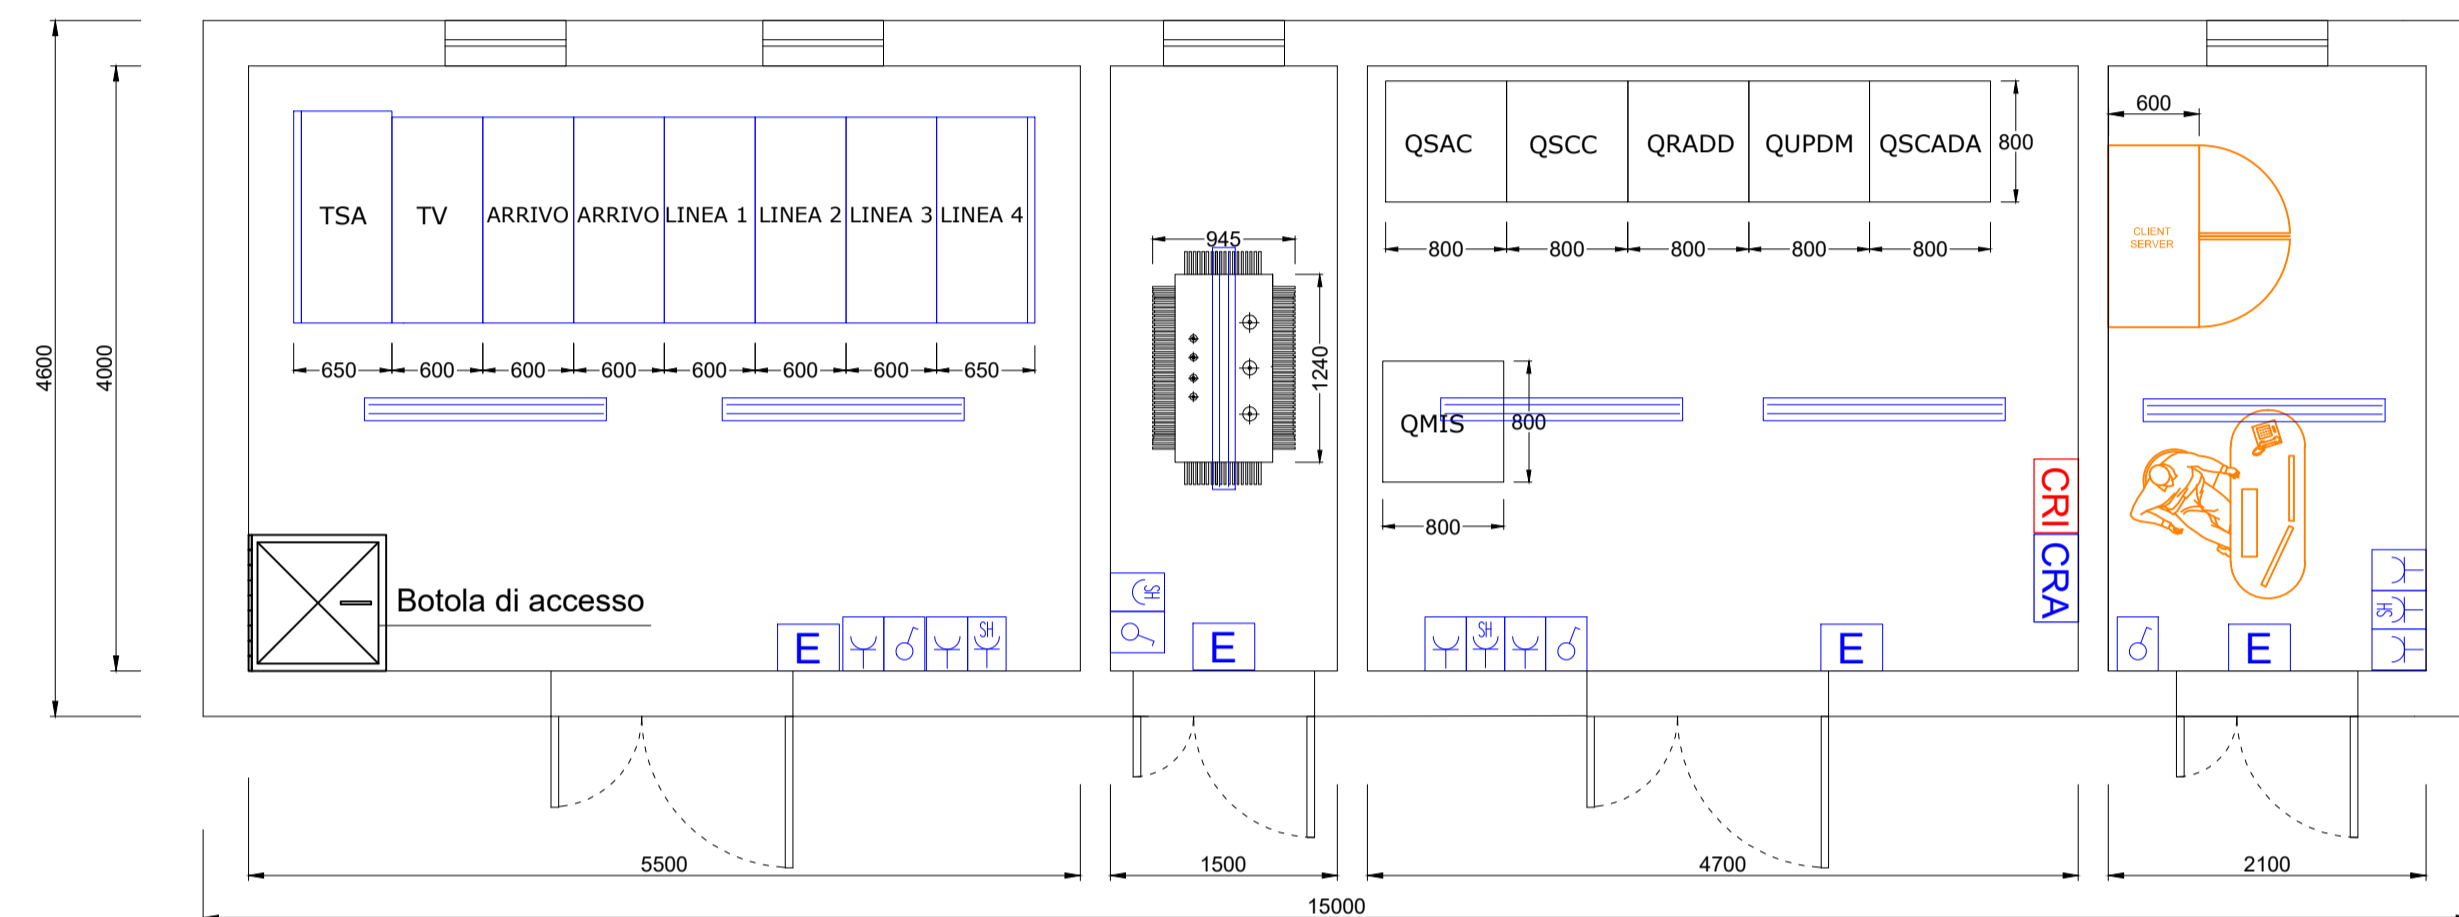



SIMBOLO	LEGENDA IMPIANTO ILLUMINAZIONE e F.M.
	Interruttore unipolare
	Presse bivalente 2P+T per spine 10A e 16A
	Presse 2P+T per spine schuko
	Plafoniera stagno a LED
	Lampada di emergenza a LED 8 W
	Centralina di rilevazioni incendi
	Centralina di rilevazioni allarme antintrusione

Cabina di smistamento - Impianto di terra - Scala 1:50

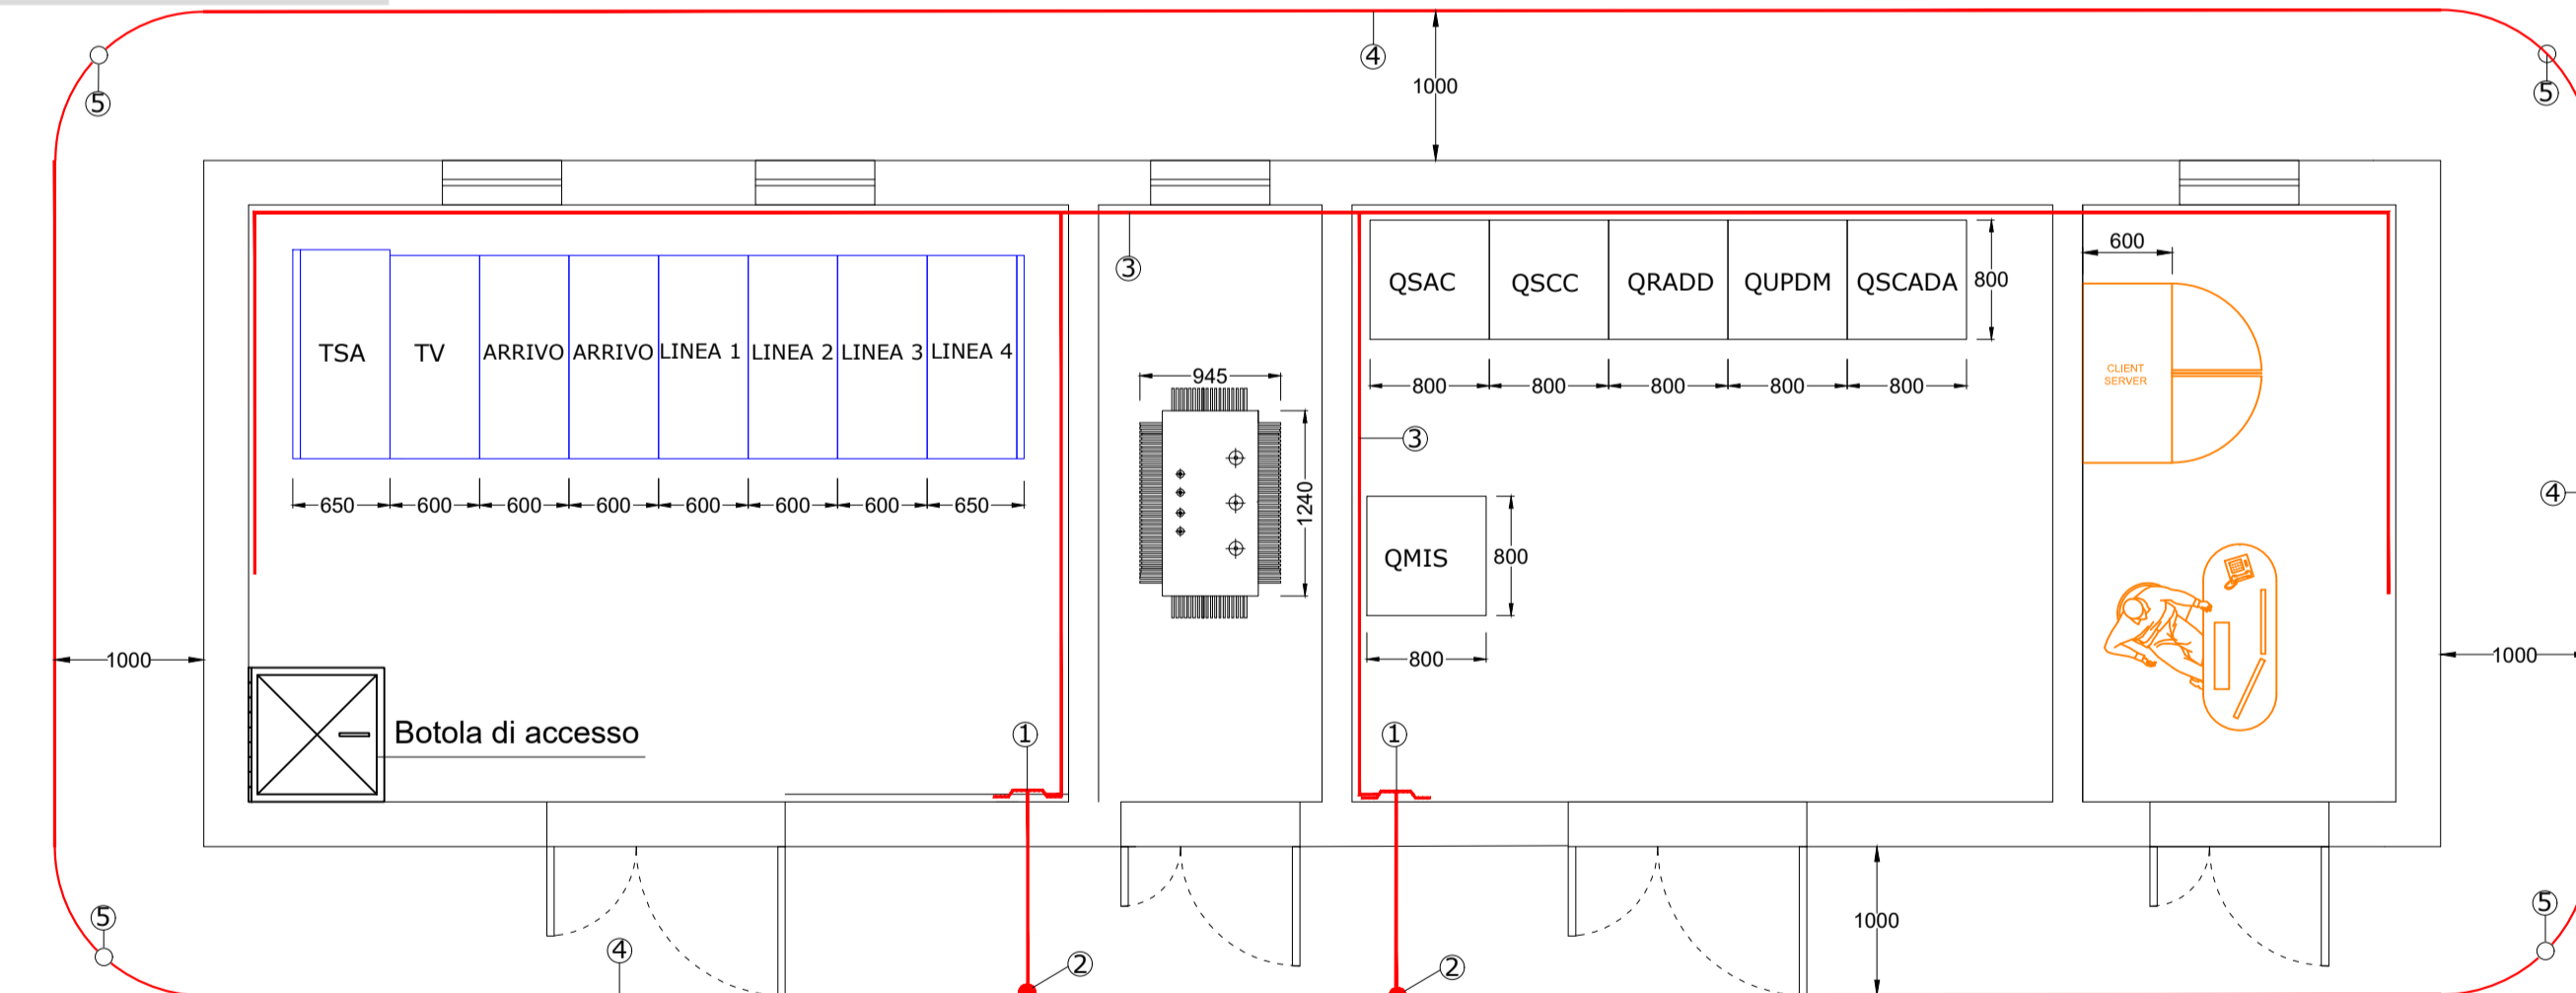

SIMBOLO	LEGENDA IMPIANTO DI TERRA
①	Collettore di terra piastra equipotenziale in rame 120x10 mm
②	Collegamento equipotenziale all'impianto di terra esterno (Morsetto bifilare a compressione tipo crimpit)
③	Conduttore interno in corda di rame da 50 mmq
④	Conduttore esterno in corda di rame da 50 mmq (profondità h = 50 cm)
⑤	Picchetto dispensore in acciaio L=160 cm

Impianto di terra - Particolari costruttivi - Scala 1:10

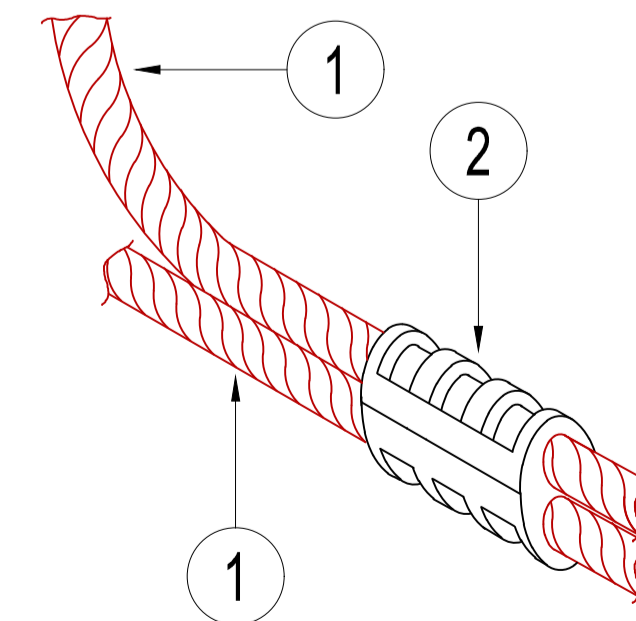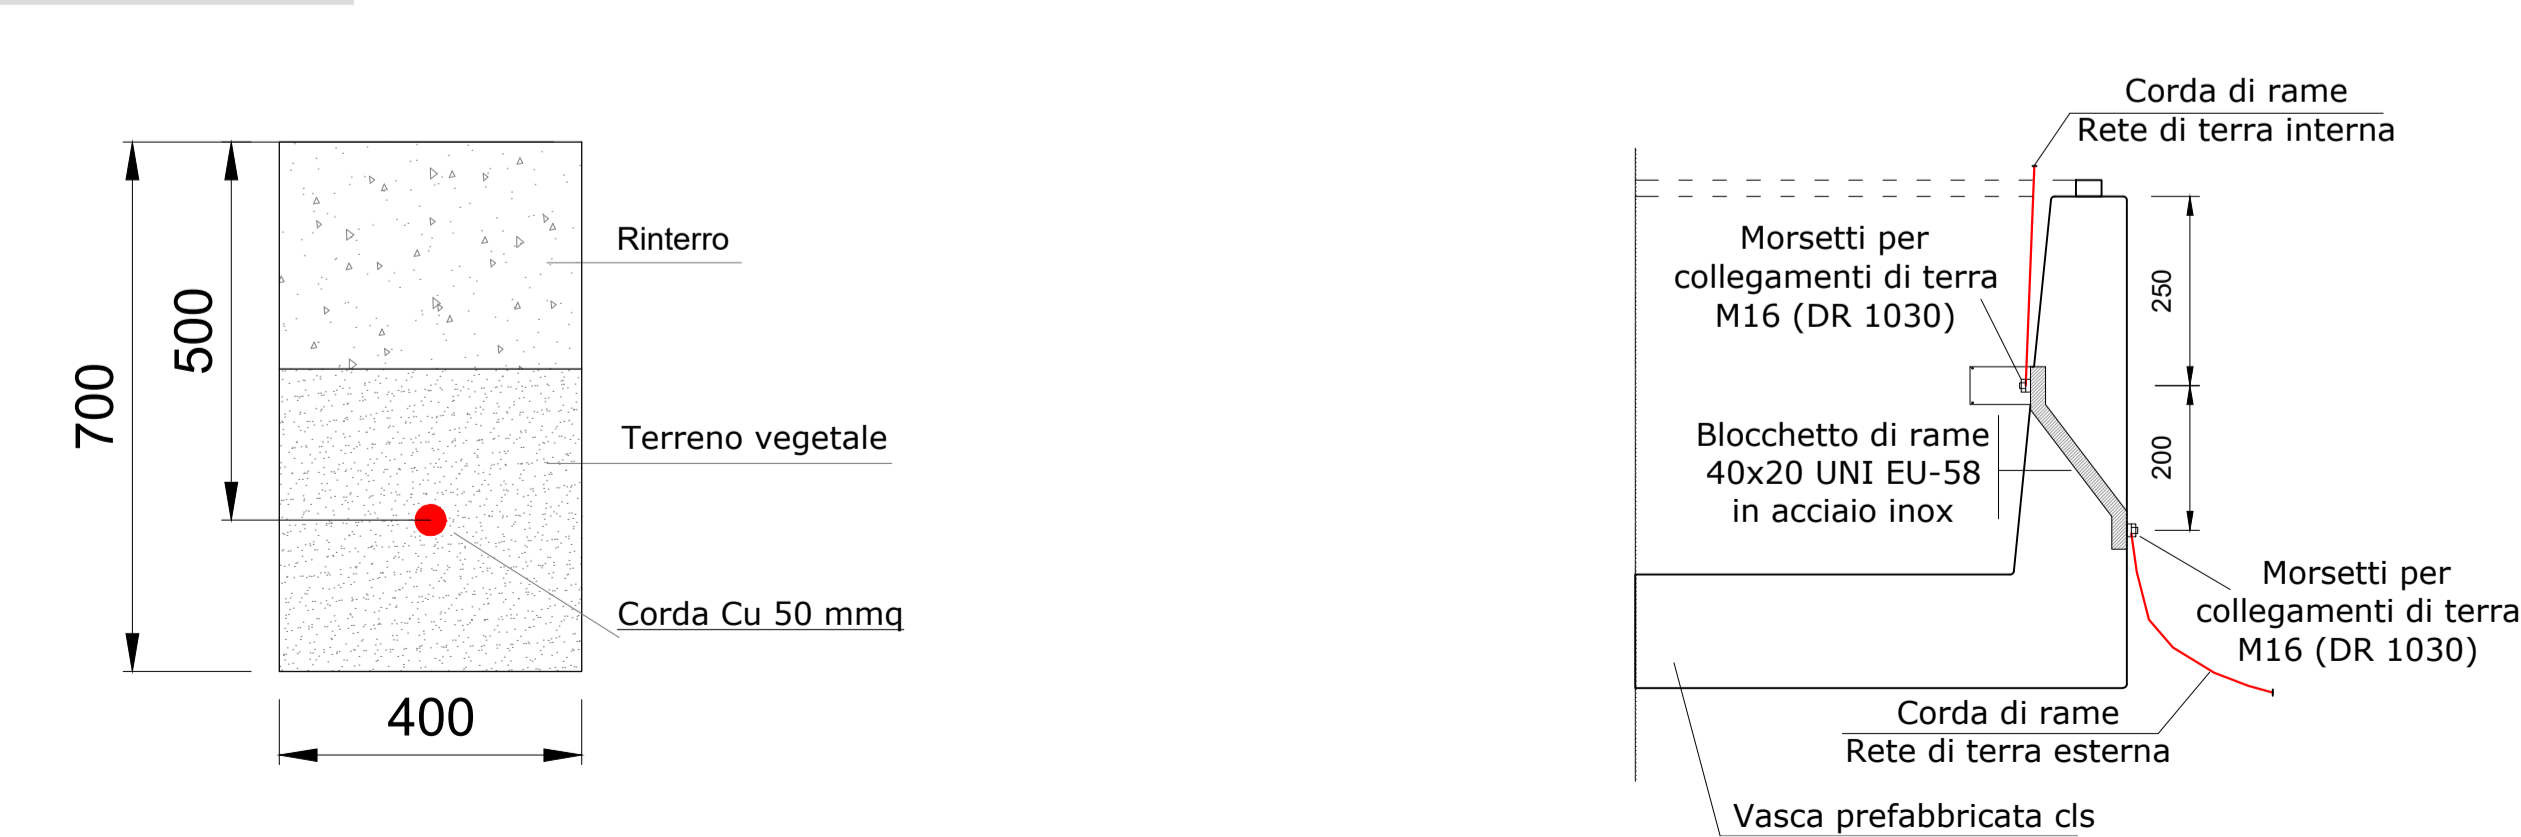

POS	DESCRIZIONE
1	CORDA DI RAME NUDO SEZ. 35 mmq
2	MORSETTO BIFILARE A COMPRESSIONE TIPO CRIMPIT PER CORDE DI RAME NUDO SEZ. 35 mmq PASS. - SEZ. 35 mmq DERIV.

REGIONE EMILIA-ROMAGNA
 PROVINCIA DI FERRARA
 Comuni di Codigoro e Fiscaglia (FE)
 LOCALITA' "Valle Giralda"

PROGETTO DEFINITIVO PER LA REALIZZAZIONE DI UN IMPIANTO AGRIVOLTAICO E RELATIVE OPERE DI CONNESSIONE ALLA RTN AVENTE POTENZA NOMINALE PARI A 71 MWp

Sezione 5:
ELABORATI PROGETTUALI SISTEMA ELETTRICO

Titolo elaborato:
Cabina di smistamento: allestimento impiantistico

N. Elaborato: **5.3**

Scala: varie

Proponente

VIRGO ALPHA S.r.l.

Via Piave, 7
 CAP 00187 - ROMA (RM)
 P.Iva 17296991007

Progettazione

TENPROJECT

sede legale e operativa
 Loc. Chiarante snc Area Industriale - 82010 San Martino Sannita (BN)
 sede operativa
 Via A.La Cava 114 - 71036 Lucera (FG)

P.IVA 01465940623
 Azienda con sistema gestione qualità Certificato N. 50 100 11873



Progettista
Dott. Ing. NICOLA FORTE

Procuratore

Dott. Ing. SALVATORE FLORENI



Rev.	Data	Elaborazione	Approvazione	Emissione	DESCRIZIONE
00	MAGGIO 2024	AF	FDM	NF	Emissione progetto definitivo