


SEZIONE STRADALE TIPO - Scala 1:50

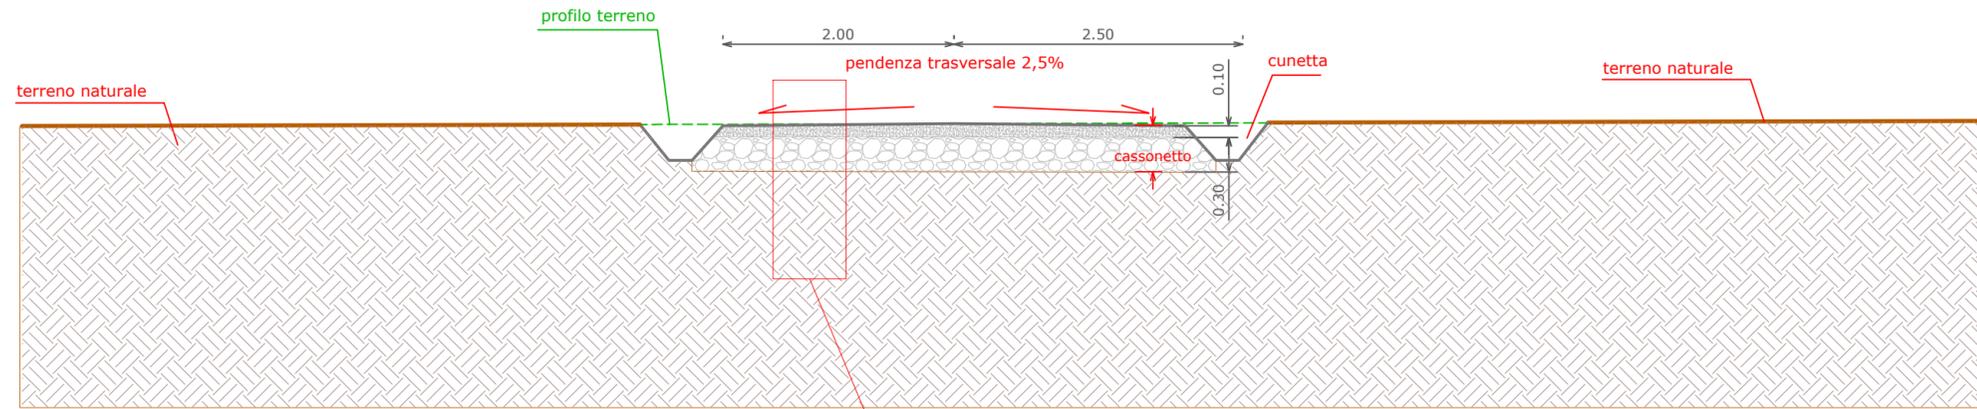

PARTICOLARE SEZIONE STRADALE TIPO - Scala 1:10



REGIONE EMILIA-ROMAGNA  
 PROVINCIA DI FERRARA  
 Comuni di Codigoro e Fiscaglia (FE)  
 LOCALITA' "Valle Giralda"

PROGETTO DEFINITIVO PER LA REALIZZAZIONE DI UN IMPIANTO AGRIVOLTAICO E RELATIVE OPERE DI CONNESSIONE ALLA RTN AVENTE POTENZA NOMINALE PARI A 71 MWp

Sezione 6:  
**PROGETTO STRADALE**

Titolo elaborato:  
**Sezione stradale tipo**

N. Elaborato: 6.2

Scala: varie

Proponente

**VIRGO ALPHA S.r.l.**

Via Piave, 7  
 CAP 00187 - ROMA (RM)  
 P.Iva 17296991007

Progettazione



**sede legale e operativa**  
 Loc. Chianarile snc Area Industriale - 82010 San Martino Sannita (BN)  
**sede operativa**  
 Via A.La Cava 114 - 71036 Lucera (FG)

P.IVA 01465940623

Azienda con sistema gestione qualità Certificato N. 50 100 11873



Procuratore

**Dott. Ing. SALVATORE FLORENI**

Progettista

**Dott. Ing. NICOLA FORTE**



Rev.	Data	Elaborazione	Approvazione	Emissione	DESCRIZIONE
00	MAGGIO 2024	MGS sigla	MMG sigla	NF sigla	Emissione progetto definitivo
		Elaborazione	Approvazione	Emissione	
Nome file sorgente		FV.CDG01.PD.6.2.R00.dwg	Nome file stampa	FV.CDG01.PD.6.2.R00.pdf	Formato di stampa 297x630