## SEZIONE B–B
SCALA 1:50

PROFILO LONGITUDINALE




## SEZIONE A–A
SCALA 1:50

PIANTA




## SEZIONE C–C
SCALA 1:50

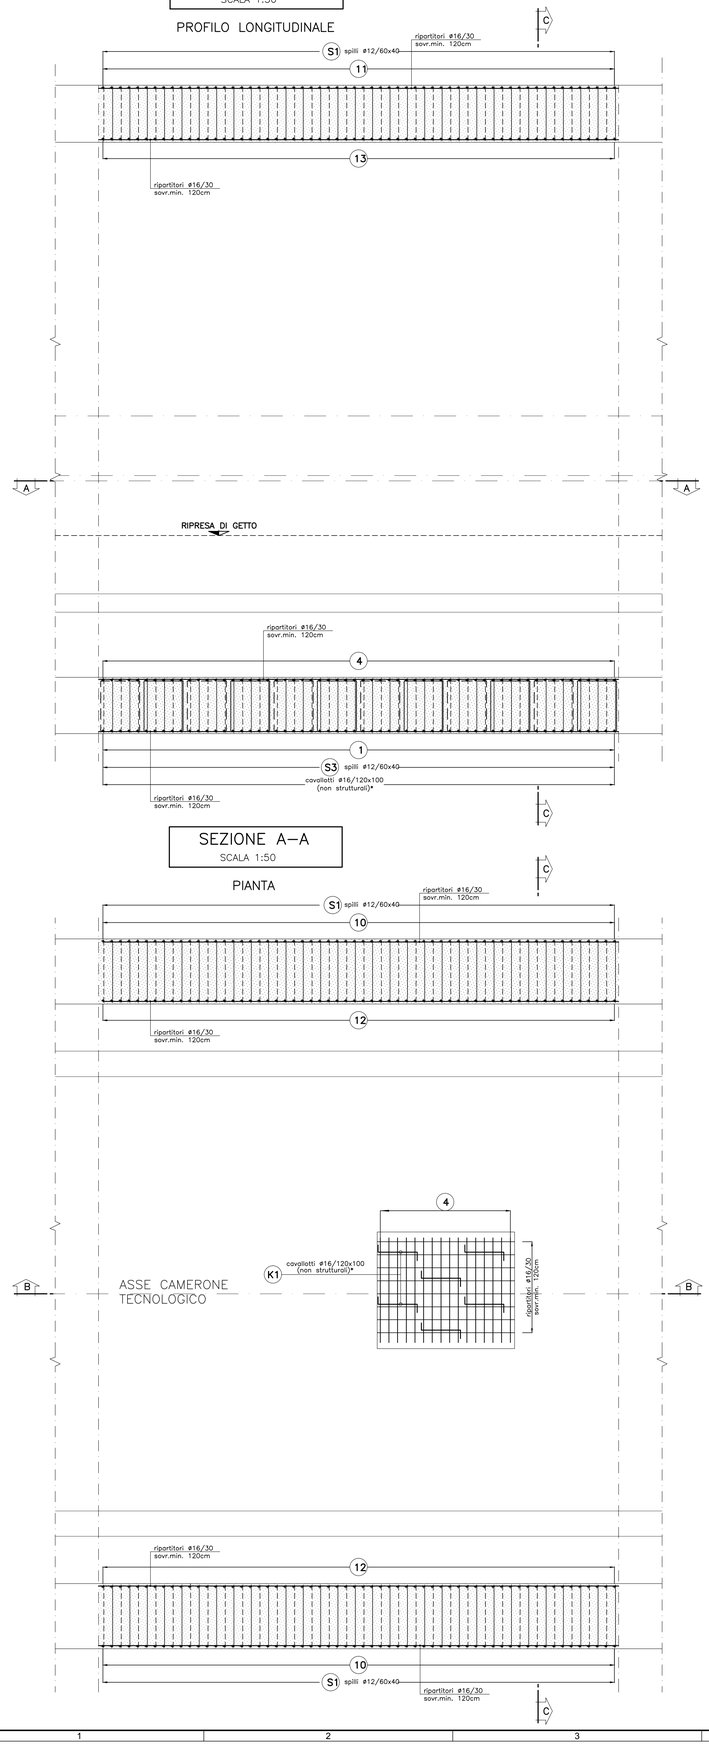


## SCHEMA COPRIFERRO




## KEY–PLAN

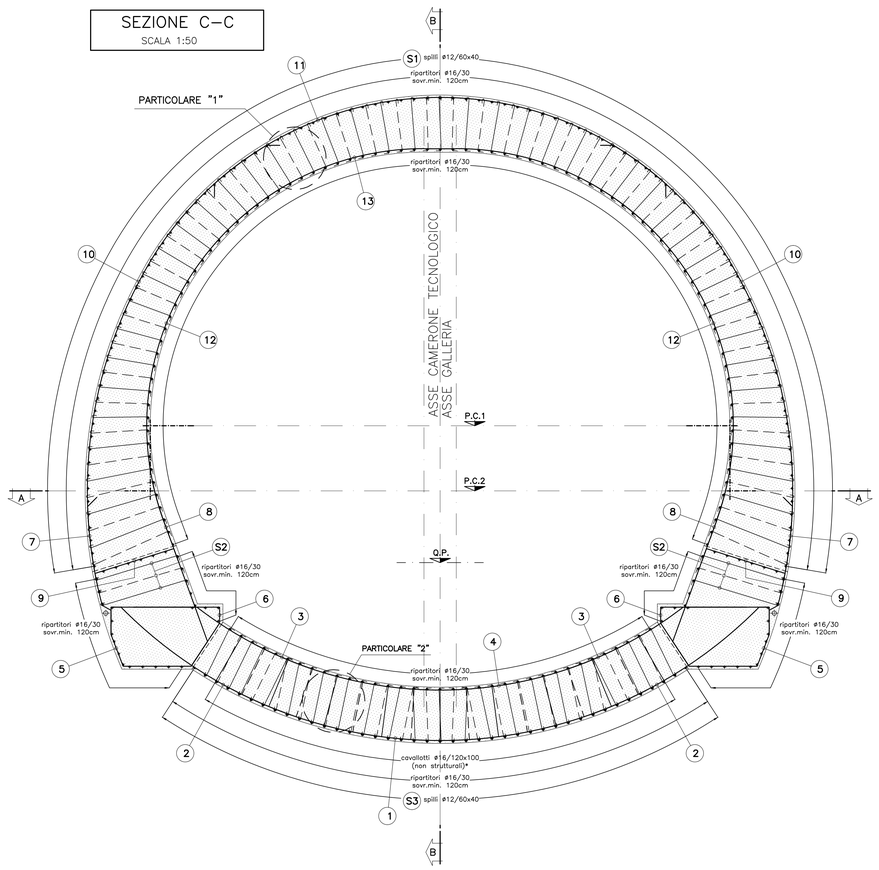


## PARTICOLARE "1"
SCALA 1:10

PARTICOLARE COPRIFERRO CALOTTA

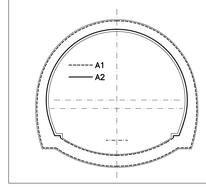


## PARTICOLARE "2"
SCALA 1:10

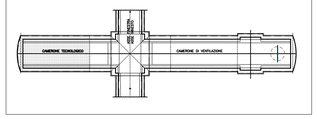PARTICOLARE COPRIFERRO ARCO ROVESCIO




## ESPLOSO

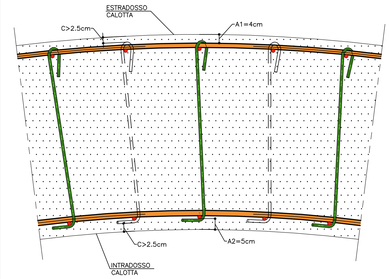




## TABELLA MATERIALI

| | |
|---|---|
| **ACCIAIO ARMATURE** | B450C |
| **COPRIFERRO** | (vedi schema) |

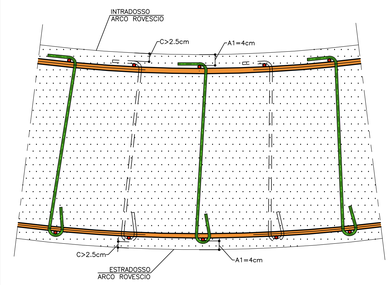**NOTA:**
- PER TUTTO QUANTO NON INDICATO SI FACCIA RIFERIMENTO AL CAPITOLATO OPERE CIVILI
- ELABORATO DI RIFERIMENTO: "OPERE DI LINEA–CARATTERISTICHE DEI MATERIALI E NOTE" (cod.IG51–00–E–CV–TT–OC0000–002)
- PER TUTTI I DETTAGLI D'IMPERMEABILIZZAZIONE SI VEDA L'ELABORATO RELATIVO

## LEGENDA
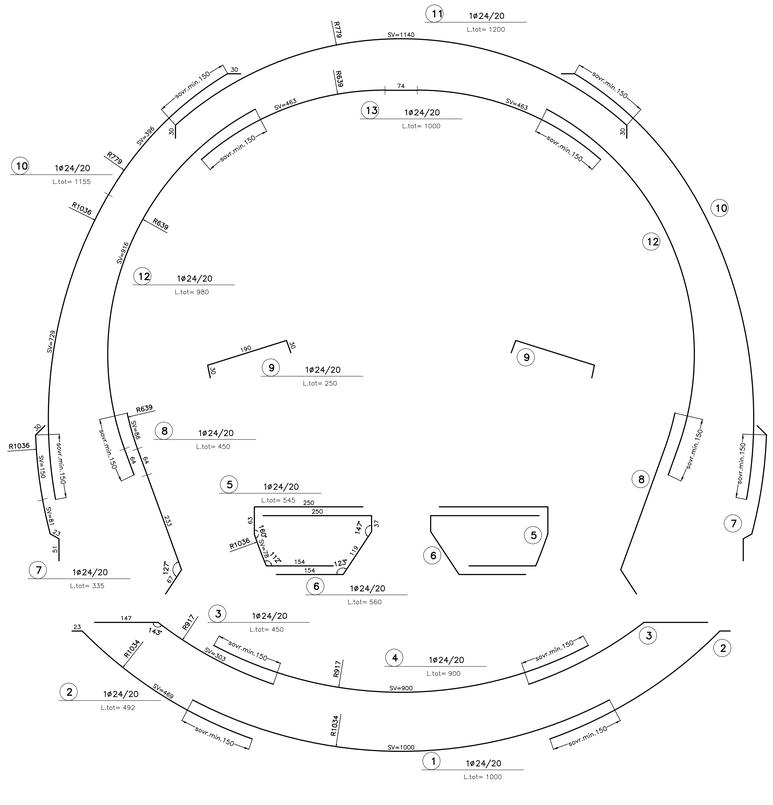
| | |
|---|---|
| – P.C. | PIANO DEI CENTRI |
| – Q.P. | QUOTA PROGETTO |
| – P.I.M. | PIANO IMPOSTA MURETTE |
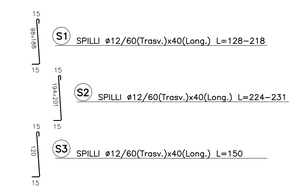
## NOTA

I CAVALLOTTI NON SONO DA CONSIDERARSI STRUTTURALI E POSSONO ESSERE EVENTUALMENTE SOSTITUITI CON ELEMENTI ALTERNATIVI

COMMITTENTE:

RFI RETE FERROVIARIA ITALIANA
GRUPPO FERROVIE DELLO STATO ITALIANE

ALTA SORVEGLIANZA:

ITALFERR
GRUPPO FERROVIE DELLO STATO ITALIANE

GENERAL CONTRACTOR:

Consorzio Cociv
Consorzio Collegamenti Integrati Veloci

INFRASTRUTTURE FERROVIARIE STRATEGICHE DEFINITE DALLA LEGGE OBIETTIVO N.443/01

TRATTA A.V./A.C. TERZO VALICO DEI GIOVI
PROGETTO ESECUTIVO

Galleria Naturale
Finestra Val Lemme
Pozzo di ventilazione - Camerone Tecnologico
Armatura Sezione corrente

| GENERAL CONTRACTOR | DIRETTORE LAVORI | SCALA: |
|---|---|---|
| Consorzio **Cociv** Ing. P. P. Marcheselli | | 1:50 |

| COMMESSA | LOTTO | FASE | ENTE | TIPO DOC. | OPERA/DISCIPLINA | PROGR. | REV. |
|---|---|---|---|---|---|---|---|
| I G 5 1 | 0 2 | E | C V | B B | G N 1 G 0 X | 0 0 4 | A |

PROGETTAZIONE

| Rev. | Descrizione emissione | Redatto | Data | Verificato | Data | Progettista Integratore | Data | IL PROGETTISTA |
|---|---|---|---|---|---|---|---|---|
| A00 | Prima emissione | ROCKSOIL | 15/07/2013 | ROCKSOIL | 15/07/2013 | A. Palomba | 19/07/2013 | Dott. Ing. A. Palomba Ordine Ingegneri Prov. TO n. 6271 R |

n. Elab.

Nome File: IG51-02-E-CV-BB-GN1G-0X-004-A00

CUP: F81H92000000008

Scala di plot: 1: 1


RED: PM
DATA: 10.07.13
NOME FILE: 13xxxxOO
PAT. PLOT: 1 = 1