

- LEGENDA:**
- Area stazione RTN
 - Servitù strada e cavidotto
 - Area in occupazione temporanea
 - Linea elettrica aerea esistente 380 kV
 - Raccordo AT RTN 380 kV
 - Raccordo AT RTN 132 kV
 - Linee in cavo AT RTN 132 kV
 - Limite foglio catastale
 - Area stazione CP

REGIONE EMILIA-ROMAGNA
 PROVINCIA DI FERRARA
 Comuni di Codigoro e Fiscaglia (FE)
 LOCALITA' "Valle Giralda"

PROGETTO DEFINITIVO PER LA REALIZZAZIONE DI UN IMPIANTO AGRIVOLTAICO E RELATIVE OPERE DI CONNESSIONE ALLA RTN AVENTE POTENZA NOMINALE PARI A 71 MWp

Sezione 7:
DOCUMENTI CONTABILI

Titolo elaborato:
Piano particellare di esproprio - Grafico - Quadro 11

N. Elaborato: **7.7.11** Scala: 1:2000

Proponente

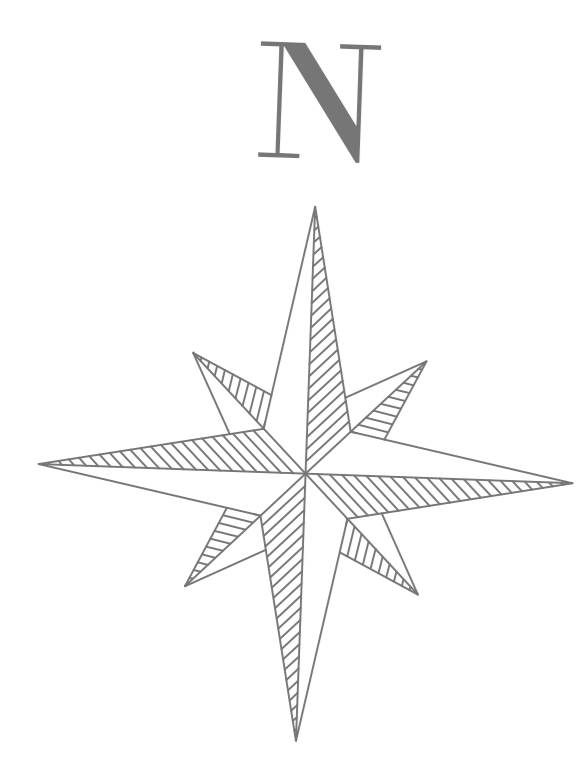
VIRGO ALPHA S.r.l.
 Via Piave, 7
 CAP 00187 - ROMA (RM)
 sede operativa
 P.Iva 1729691007

Progettazione

 sede legale e operativa
 Loc. Chiaralle snc Area Industriale - 82010 San Martino Sannita (BN)
 sede operativa
 Via A. La Cava 114 - 71036 Lucera (FG)
 P.IVA 01465940623
 Azienda con sistema gestione qualità Certificato N. 50 100 11873

Procuratore
Dot. Ing. SALVATORE FLORENI

Progettista
Dot. Ing. NICOLA FORTE

Rev.	Data	Elaborazione	Approvazione	Emissione	DESCRIZIONE
00	MAGGIO 2024	FIN	MMG	NF	Emissione progetto definitivo
		sigla	sigla	sigla	

Nome file sorgente: FV.CDG01.PD.7.7.11.R00.dwg Nome file stampa: FV.CDG01.PD.7.7.11.R00.pdf Formato di stampa: A0