

PROPONENTE

CUBICO MODENA S.r.l.
Via A. Manzoni 43
20121 Milano (MI)
c.f. e p.iva 13389990964
cubicomodena@legalmail.it



REALIZZAZIONE DI UN IMPIANTO AGRIVOLTAICO AVANZATO
E OPERE DI CONNESSIONE ALLA R.T.N. DELLA POTENZA DI PICCO
MODULI FOTOVOLTAICI 35,74857 MWp
POTENZA NOMINALE INVERTER 32.320 kW
POTENZA MASSIMA IN IMMISSIONE 29.900 kW

IMPIANTO AGRIVOLTAICO AVANZATO "MODENA SFP"
COMUNE DI SAN FELICE SUL PANARO (MO) - REGIONE EMILIA ROMAGNA

SCALA

SFP.010.ELEPP | Inquadramento su Piano Paesaggistico Regionale e
ELABORATO | Webgis del Patrimonio Culturale

REV.

PROGETTO DEFINITIVO

REVISIONE	DATA	DESCRIZIONE REVISIONE	REDATTO	CONTROLLO	APPROVATO
01	03/06/2024	PRIMA EMISSIONE	GMG	GMG	GMG

GSR TECH srl
via del casale della castelluccia 39
00123 Roma
info@gsrtech.it
gsrtech@pec.it



PROGETTAZIONE e
COORDINAMENTO



Ing. Giovanni Maria Giansanti Di Muzio
ing.giansanti@gsrtech.com
ing.giansanti@pec.ording.roma.it



PROGETTAZIONE e
COORDINAMENTO

PROGETTAZIONE


LEGENDA

-  ELETTRDOTTO DI CONNESSIONE ALLA RTN
-  AREA DELL'IMPIANTO AGRIVOLTAICO

PIANO TERRITORIALE PAESAGGISTICO REGIONALE - CARTA DELLE TUTELE - 1993



WEBGIS - PATRIMONIO CULTURALE EMILIA ROMAGNA

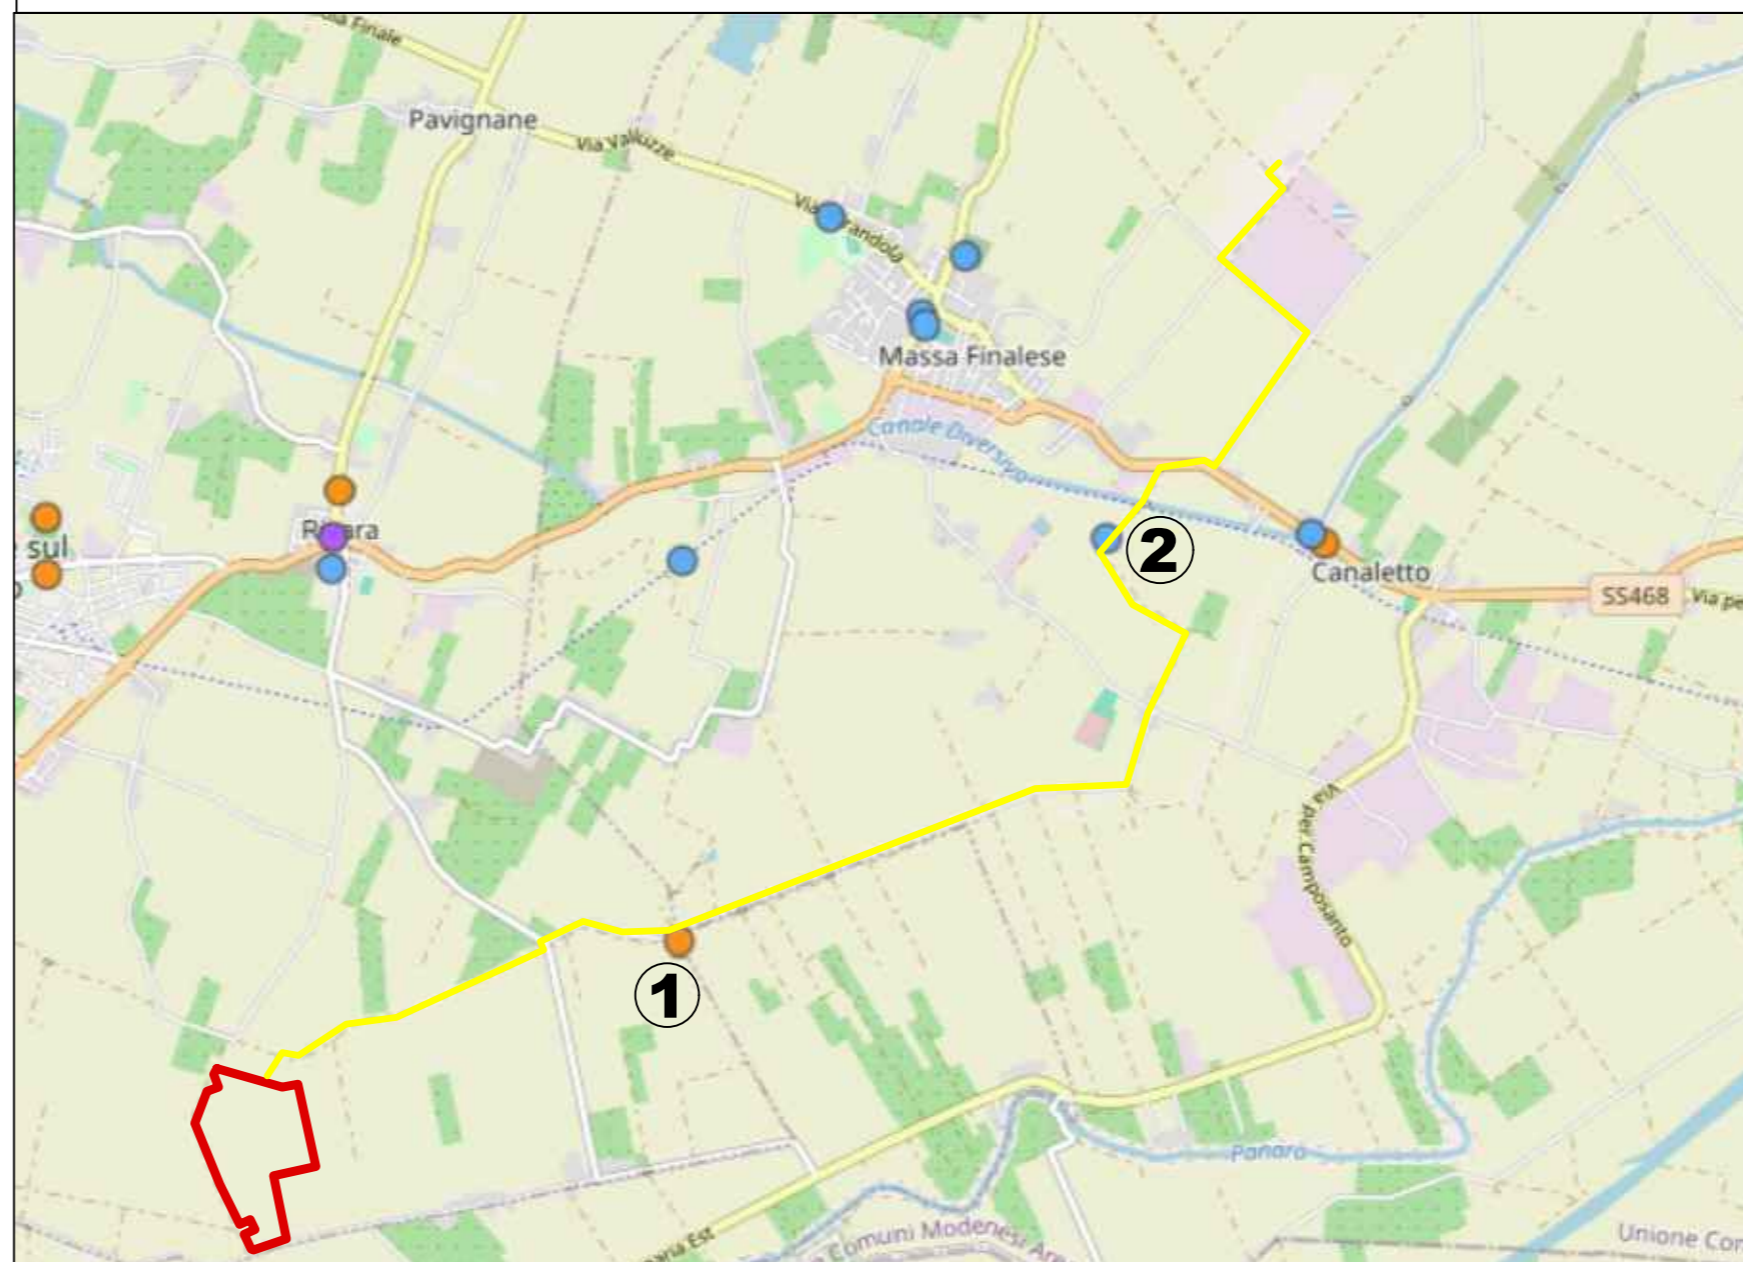

VINCOLI DI CUI ALL'ART. 134 E 136 DEL D.LGS. 42/2004

1. IMPIANTO IDROVORO DOGARO - 036037_F - 1677
Tutela Ope Legis
Edificio di proprietà del Consorzio della Bonifica Burana

ANALISI DELL'EVENTUALE INTERFERENZA:
Non c'è interferenza in quanto l'elettrodotto sarà interrato e passerà sotto la viabilità esistente che è sull'argine opposto del Canale.

2. CORTE RURALE CASA NUOVA - 036012_28 - 21451

Provvedimento di tutela D. Commissione Reg. 28/5/19
Edificio di proprietà ecclesiastica

ANALISI DELL'EVENTUALE INTERFERENZA:
Non c'è interferenza in quanto l'elettrodotto sarà interrato e passerà sotto la viabilità esistente che è esterna ai fabbricati.