
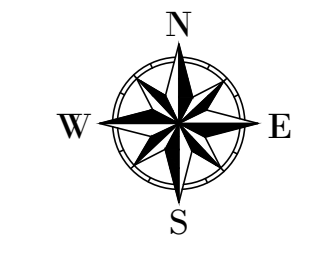


- LEGENDA**
- Aerogeneratore
 - Strade e piazzole impianto
 - Siero
 - Riparto
 - Strada esistente in buono stato
 - Asse strada di nuova realizzazione
 - Asse strada esistente da adeguare
 - Asse strada temporanea
 - Curve di livello ogni 1 m
 - Posa cavidotto

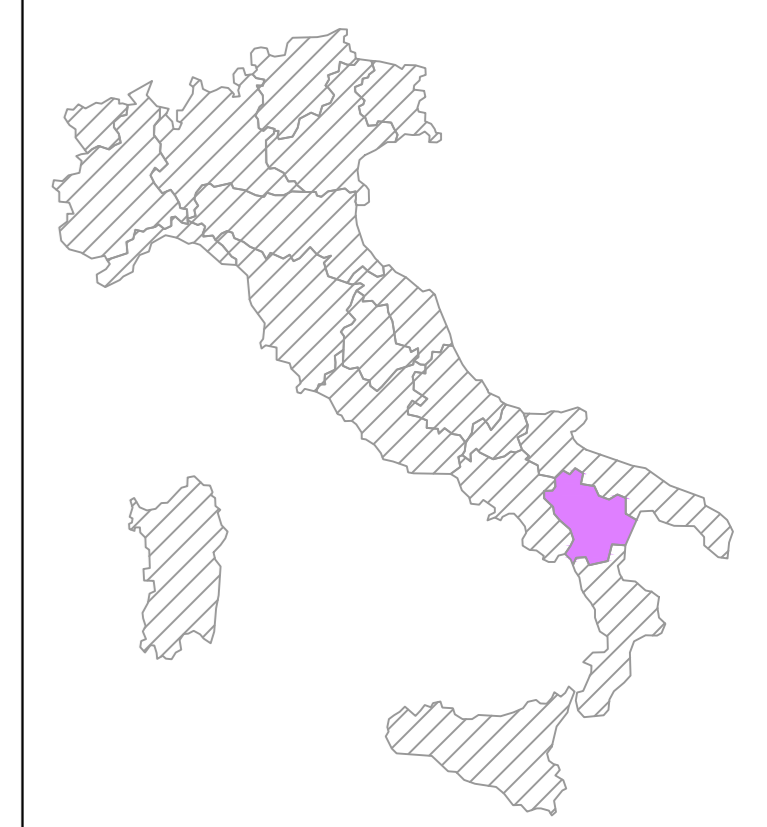

WTG
 REGIONE: BASILICATA
 COMUNE: ACERENZA (PZ)
 FOGLIO: 54 PARTICELLA: 79

DM09
X: 586405
Y: 4516020
 (WGS 84 UTM-33N)

AREN Green S.r.l.
 Società soggetta alla direzione e coordinamento di AREN Electric Power SpA.
 Sede legale e amministrativa: Via dell'Angelo n. 208 | 41522 Coscia (PC) | P.I. +39 0547 415245
 Iscritta nel Registro delle Imprese della Romagna - Forlì-Cesena e Rimini | REA 326908 | C.F./P.Iva 04032170401

COMUNI DI ACERENZA E OPPIDO LUCANO (PZ)
 LOCALITÀ "TORRE VOSA"

PROGETTO PER LA REALIZZAZIONE DI
IMPIANTO EOLICO
"DONNA MARIANNA"

AREN Electric Power SpA
 Società per Azioni con Unico Socio
 Via dell'Angelo, 208 - 41522 Coscia (PC)
 P.I. +39 0547 415245 - Fax +39 0547 415274
 P.iva 04032170401
 Registro delle Imprese di Forlì-Cesena R.E.A. 317048

DMADCA 0.9T0.0B.0.2.0.0 | FORNITURA: AO | SCALA: 1:500 | FASE: PROGETTO DEFINITIVO

REV.	DESCRIZIONE	DATA	REDATTO	VERIFICATO	APPROVATO
01	Piano esecutivo	30/07/2014	E. Trabucchi	D. Zampieri	...
02					
03					
04					

AREN - Dm09 - Definitivo
 LA DIFFUSIONE E RIPRODUZIONE, ANCHE PARZIALE, DI QUESTA TAVOLA E' VIETATA A TERMINI DI LEGGE