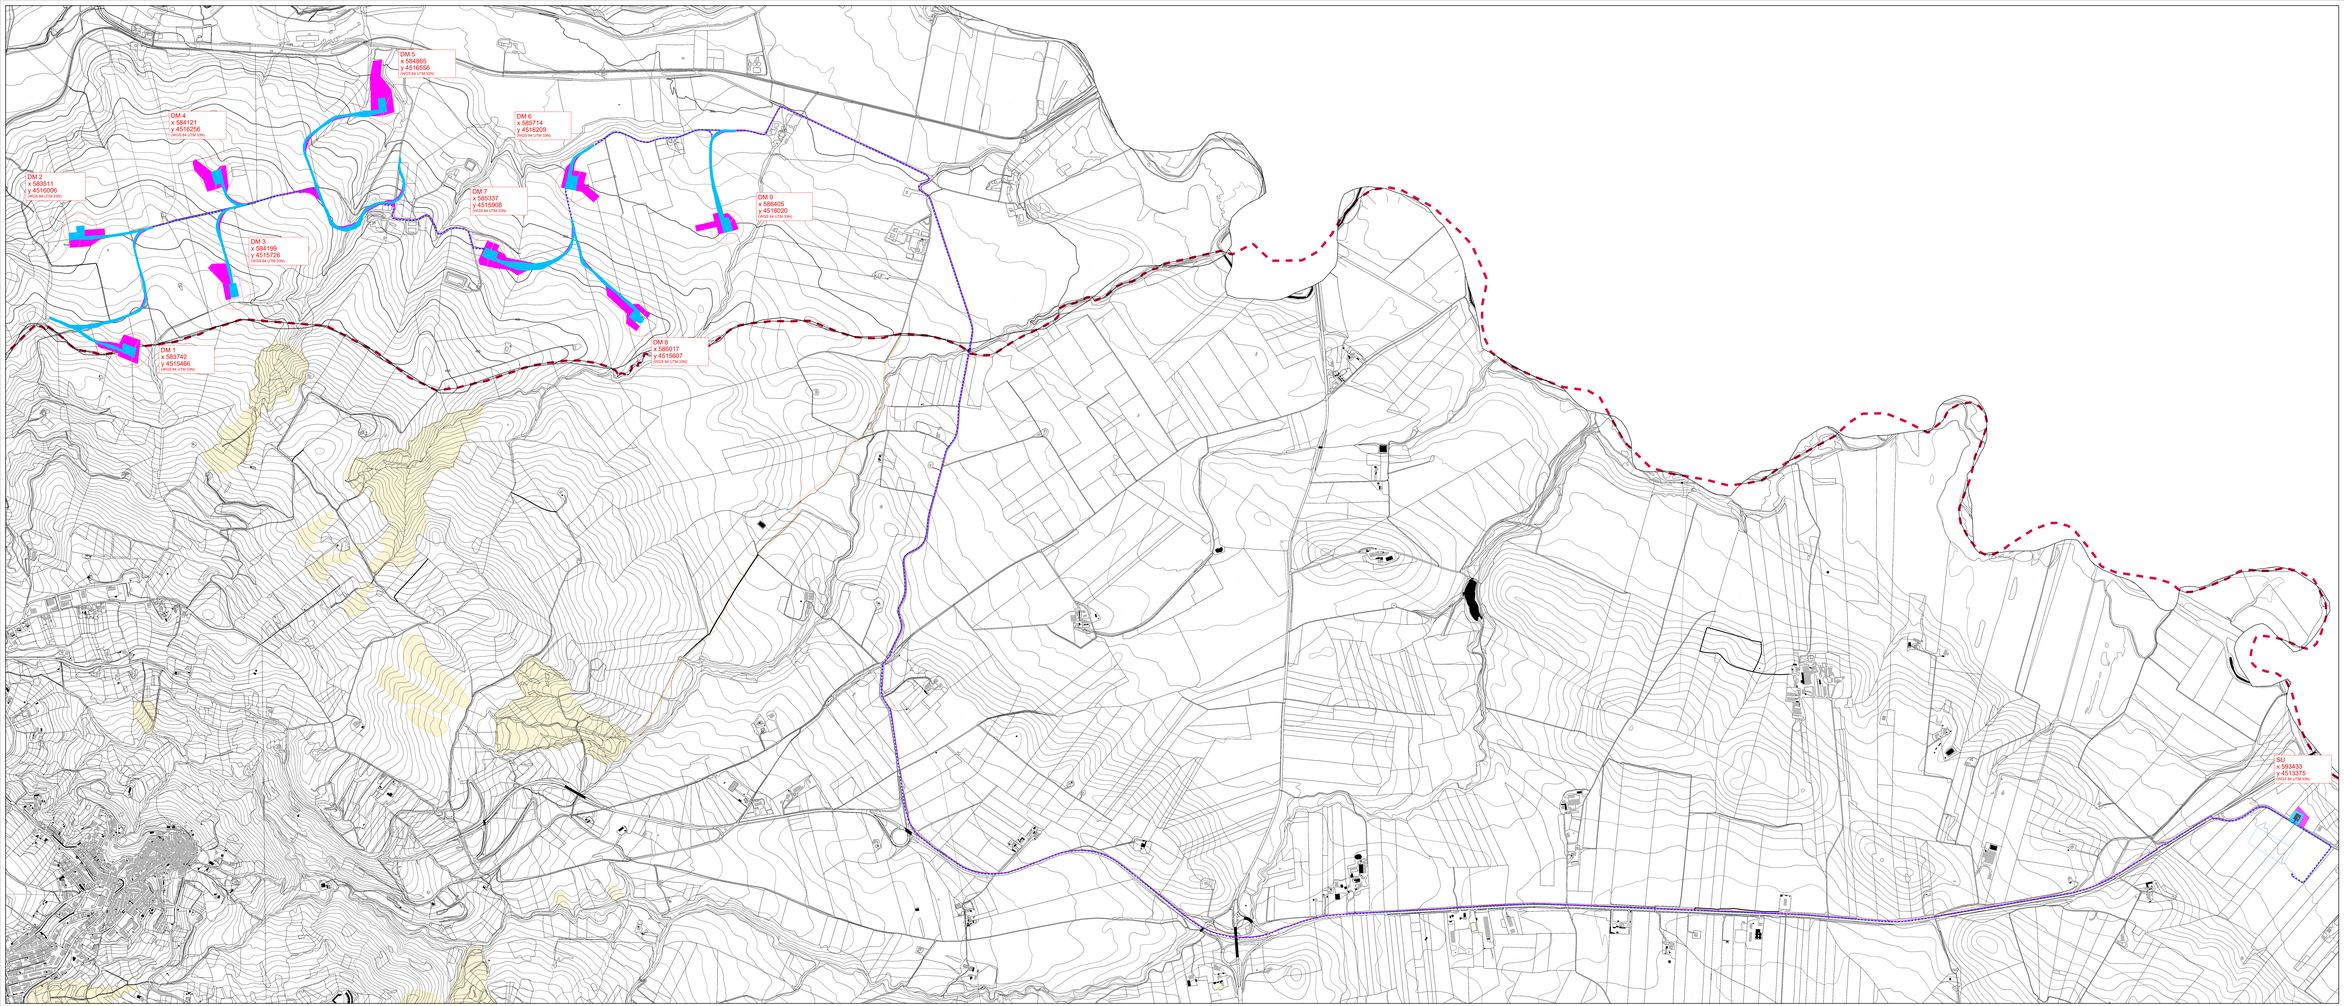

LEGENDA

- Aerogeneratore
- Cavidotto
- Strade/Aree Occupazione provvisoria
- Strade/Aree occupazione permanente
- Strade esistenti
- Limite Comunale
- Catalogo Frane IFFI
- PAI Area a Pericolosità PG1
- PAI Area a Pericolosità PG2
- PAI Area a Pericolosità PG3
- PAI Area a Rischio R2
- PAI Area a Rischio R3
- PAI Area a Rischio R4

scala 1:5.000

TITOLARE DEL DOCUMENTO

AREN Green S.r.l.

Società soggetta alla direzione e coordinamento di AREN Electric Power S.p.A.
Sede legale e amministrativa: Via dell'Impresa n. 300 - 47522 Cesena (FC) | Ph. +39 0547 415245
Iscritta nel Registro delle Imprese della Romagna - Forlì-Cesena e Rimini | REA: 528100 | C.F./P.Iva 04932170401

COMUNI DI ACERENZA E OPPIDO LUCANO (PZ)
LOCALITÀ "MACCHIONE"

PROGETTO PER LA REALIZZAZIONE DI
IMPIANTO EOLICO
"DONNA MARIANNA"

REDAZIONE - PROGETTISTA

Timbro: Dott. geol. Angelo Rosa Simone
Geologo Professionista
Via C. Battisti, 2 - 85050 Tito (PZ)
Tel. 0971/687203 - Fax 0971/687203
e-mail: angelorosasimone@gmail.com

Timbro e firma: ORDINE DEI GEOLOGI DI BASILICATA - Dott. Geologo Angelo Rosa Simone - Sez. A n. 589

TITOLO DEL DOCUMENTO

STRALCIO PAI AUTORITÀ DI BACINO DELLA PUGLIA
CATALOGO FRANE IFFI

CODICE ELABORATO	CAPITOLO	N. TC	FASE
DMADG_GEN703203_00	914	/	**PROGETTO DEFINITIVO**

REV	DESCRIZIONE	DATA	REDATTO	VERIFICATO	APPROVATO
00	Prima emissione	23/06/2024	A. Sessa	G. Lopardo	A.Vitti
01					
02					
03					
04					