


LEGENDA

- Aerogeneratore
- Strade e piazzole impianto
- Steno
- Riporto
- Strada esistente in buono stato
- Asse strada di nuova realizzazione
- Asse strada esistente da adeguare
- Asse strada temporanea
- Area temporanea stoccaggio terre
- Curve di livello ogni 1 m

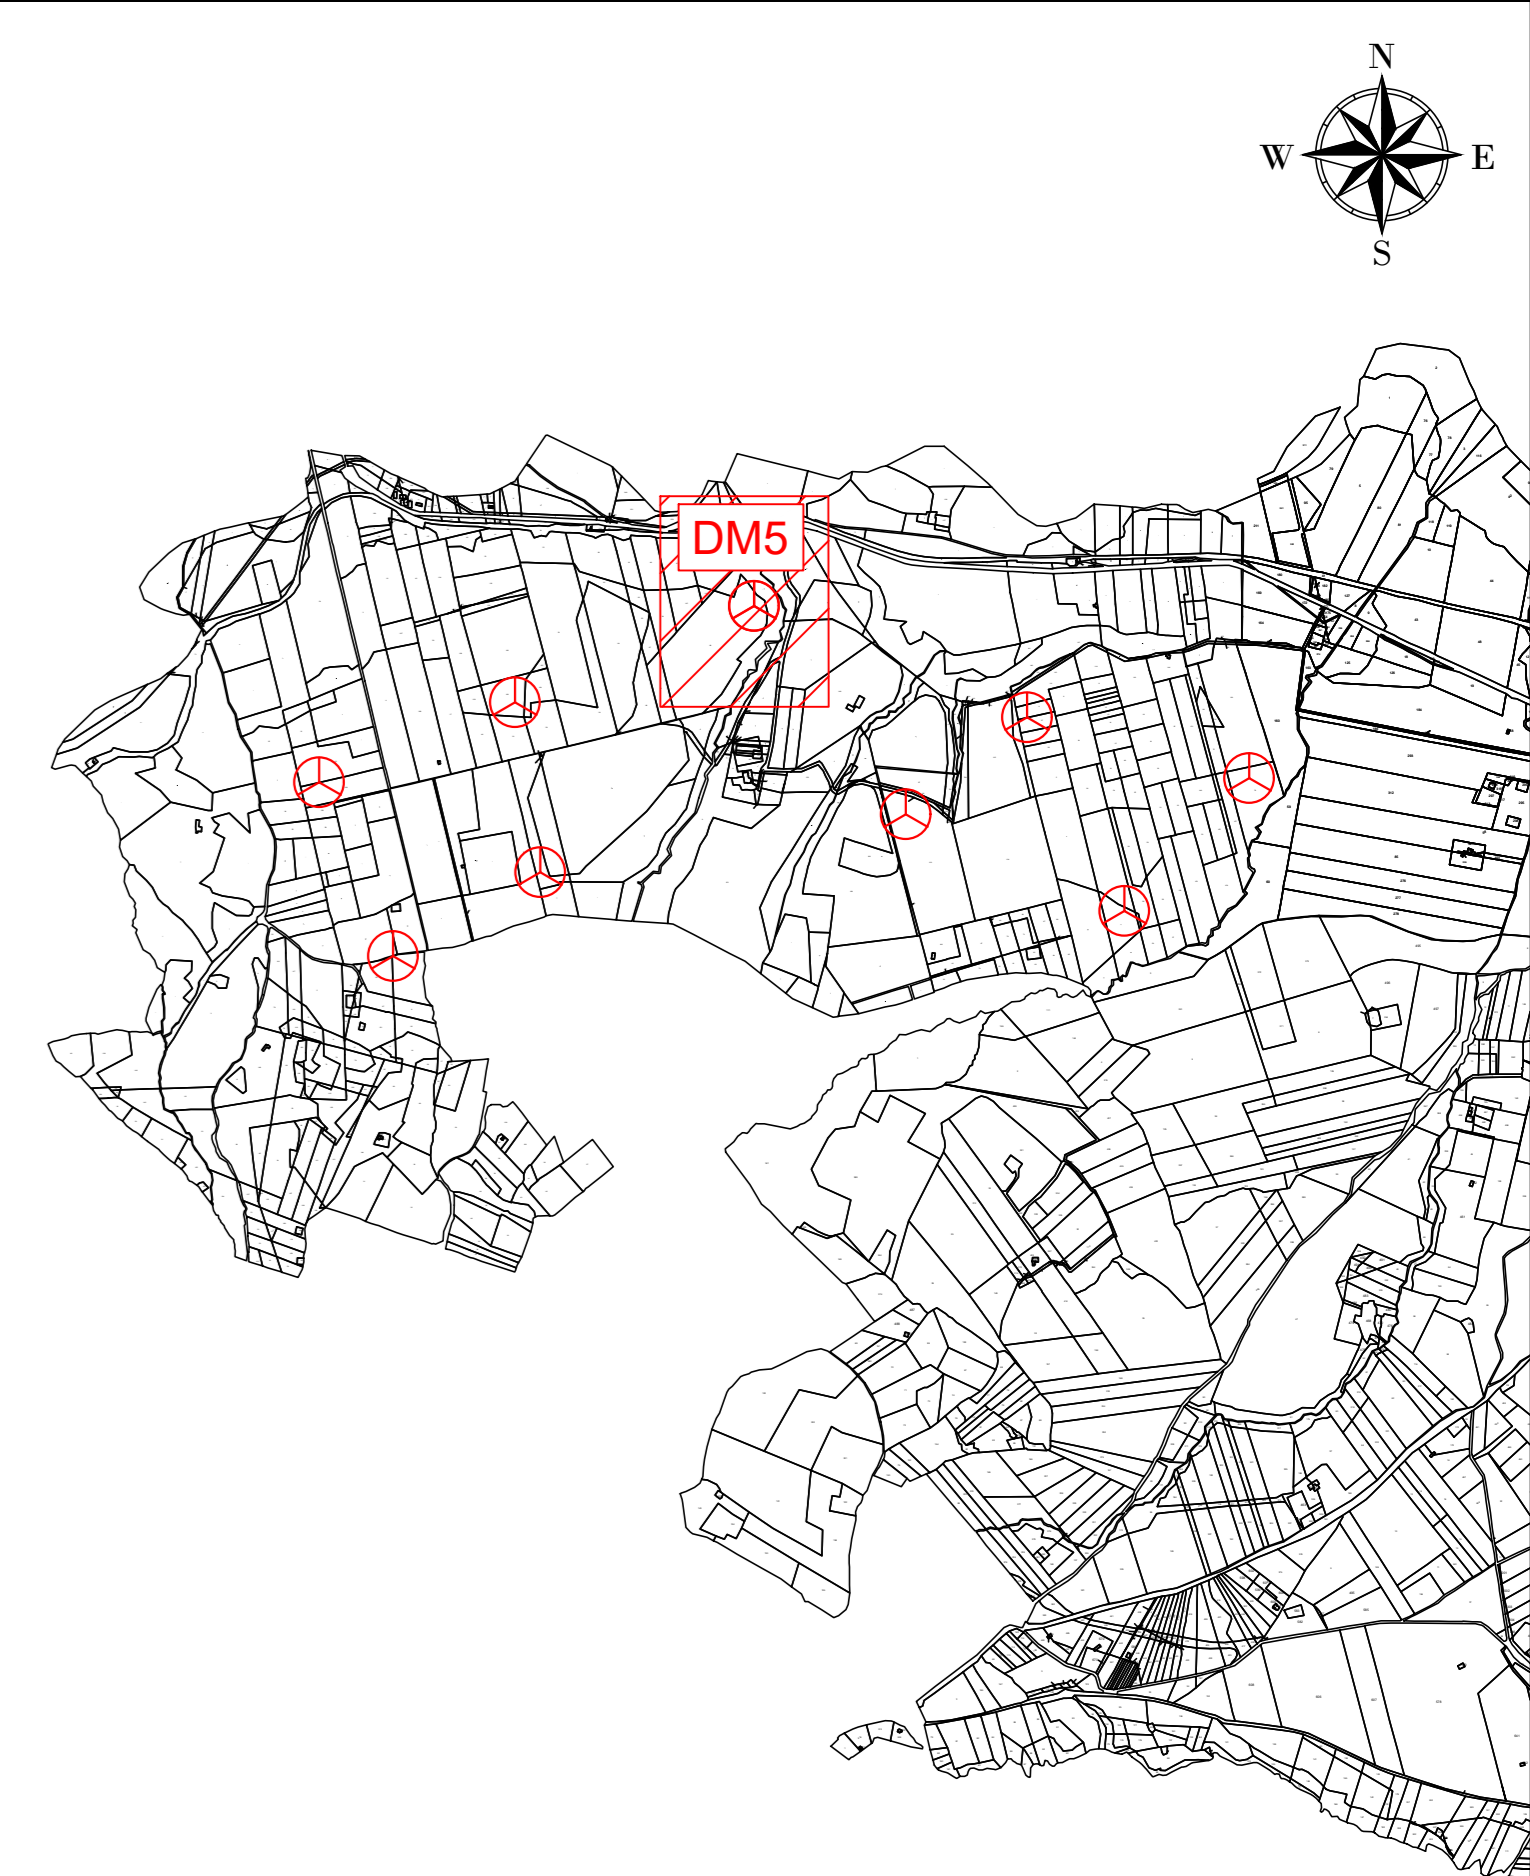

WTG
 REGIONE: BASILICATA
 COMUNE: ACERENZA (PZ)
 FOGLIO: 42 PARTICELLA: 68

AREN Green S.r.l.
Società soggetta alla direzione e coordinamento di AREN Electric Power S.p.A.
 Sede legale e amministrativa: Via dell'Angelo n. 39 | 87122 Cosentino (PZ) | P.I. n° 091647415245
 Iscritta nel Registro delle Imprese della Basilicata - Fofi Cosentino e Rinnici | REA 32698 | C.F./P.Iva 04032170401

**COMUNI DI ACERENZA E OPPIDO LUCANO (PZ)
 LOCALITÀ "TORRE VOSA"**

**PROGETTO PER LA REALIZZAZIONE DI
 IMPIANTO EOLICO
 "DONNA MARIANNA"**

REGIONE - PROGETTISTA AREN Electric Power Spa <small>Società per Azioni con Unico Socio Via dell'Angelo, 39 - 87122 Cosentino (PZ) P.I. n° 091647415245 - Fax n° 091647415274 P.Iva n° 04032170401 Registro delle Imprese di Fofi Cosentino R.E.A. 317048</small>				TITOLO E FINIS PROGETTISTA Ing. Servadei Ugo Ordine degli Ingegneri di Fofi Cosentino N. 266	
TERMINI LABORATORIO					
Planimetria su rilievo - Fase di cantiere DM05 (2/3)					
COORDINATE		FOURASIA	SCALA	FORE	
DMADCA01T008 02 00		A0	1:500	PROGETTO DEFINITIVO	
REV.	DESCRIZIONE	DATA	REDATTO	VERIFICATO	APPROVATO
01	Primo elaborato	09/07/2023	E. Venturini	St. Zappalà	St. Ugo
02					
03					
04					
TIT. DM05_Cantierino					

LA DIFFUSIONE E RIPRODUZIONE, ANCHE PARZIALE, DI QUESTA TAVOLA È VIETATA A TERMINI DI LEGGE.