
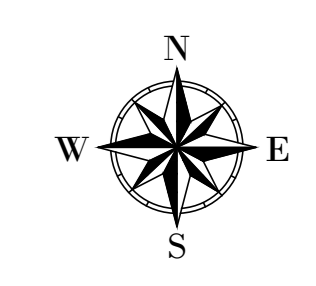


- LEGENDA**
- Aerogeneratore
 - Strade e piazzole impianto
 - Serno
 - Ripieno
 - Strada esistente in buono stato
 - Asse strada di nuova realizzazione
 - Asse strada esistente da adeguare
 - Asse strada temporanea
 - Area temporanea stoccaggio terre
 - Asse di raccolta e deflusso acque superficiali

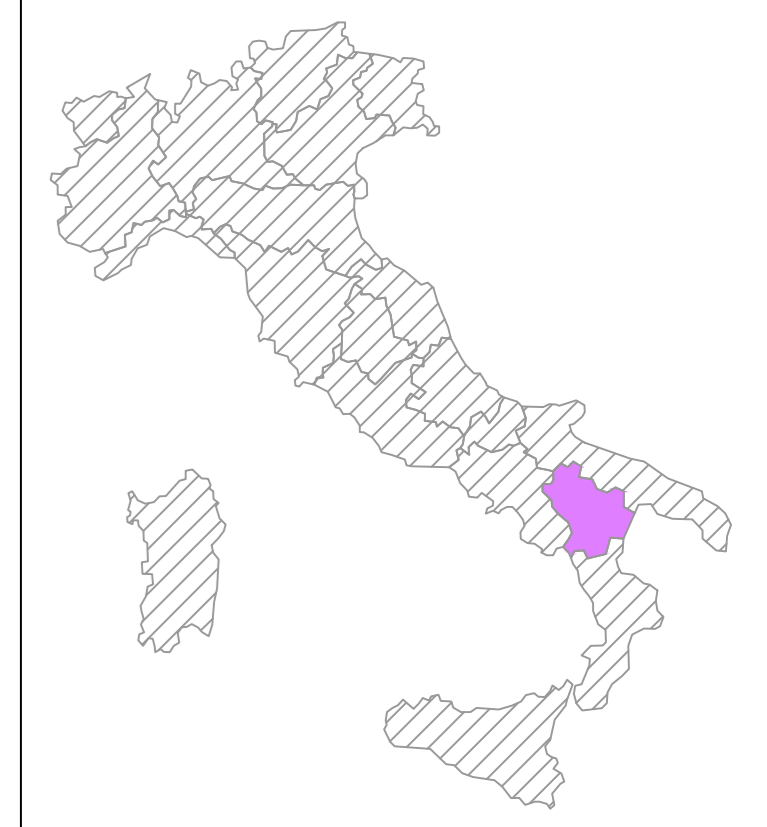

WTG
 REGIONE: BASILICATA
 COMUNE: OPPIDO LUCANO (PZ)
 FOGLIO: 3 PARTICELLA: 6

DM01
X: 583742
Y: 4515466
 (WGS 84 UTM-33N)

AREN Green S.r.l.
 Società soggetta alla direzione e coordinamento di AREN Energie Power S.p.A.
 Sede legale e amministrativa: Via dell'Argento n. 308 | 47522 Cesena (FC) | P.I. +39 0547 415245
 Iscritta nel Registro delle Imprese della Romagna - Forlì-Cesena e Rimini | REA 320098 | C.F./P.Iva 04032170401

COMUNI DI ACERENZA E OPPIDO LUCANO (PZ)
 LOCALITÀ "TORRE VOSA"

PROGETTO PER LA REALIZZAZIONE DI
IMPIANTO EOLICO
"DONNA MARIANNA"

REDAZIONE / PROGETTISTA: **AREN Energie Power Spa**
 Società per Azioni con Unico Socio
 Via dell'Argento, 308 - 47522 Cesena (FC)
 P.I. +39 0547 415245 - Fax +39 0547 415274
 P.IVA 04032170401
 Registro delle Imprese di Forlì-Cesena R.E.A. 317048

TERMINI / FIRMA PROGETTISTA: **Ing. Samuele Libi**
 Ordine degli Ingegneri di Forlì-Cesena
 Mar. 2066

TITOLO / DESCRIZIONE: **Planimetria su rilievo - Fase di cantiere DM01**

CODICE / ARBOLARIO: **DMADC/A 0 1 T 0 0 8 | 0 1 | 0 0** | FORMA: **A0** | SCALA: **1:500** | FASE: **PROGETTO DEFINITIVO**

DATA	DESCRIZIONE	DATA	REDAZIONE	VERIFICATO	APPROVATO
01/07/2024	Primo rilievo	01/07/2024	E. Fabbiani	D. Zampieri	S. Libi
02/07/2024					
03/07/2024					
04/07/2024					