




- LEGENDA
- Aerogeneratore
 - Strade e piazzole impianto
 - Sierro
 - Ripetto
 - Strada esistente in buono stato
 - Asse strada di nuova realizzazione
 - Asse strada esistente da adeguare
 - Asse strada temporanea
 - Area temporanea stoccaggio terre
 - Asse di raccolta e deflusso acque superficiali

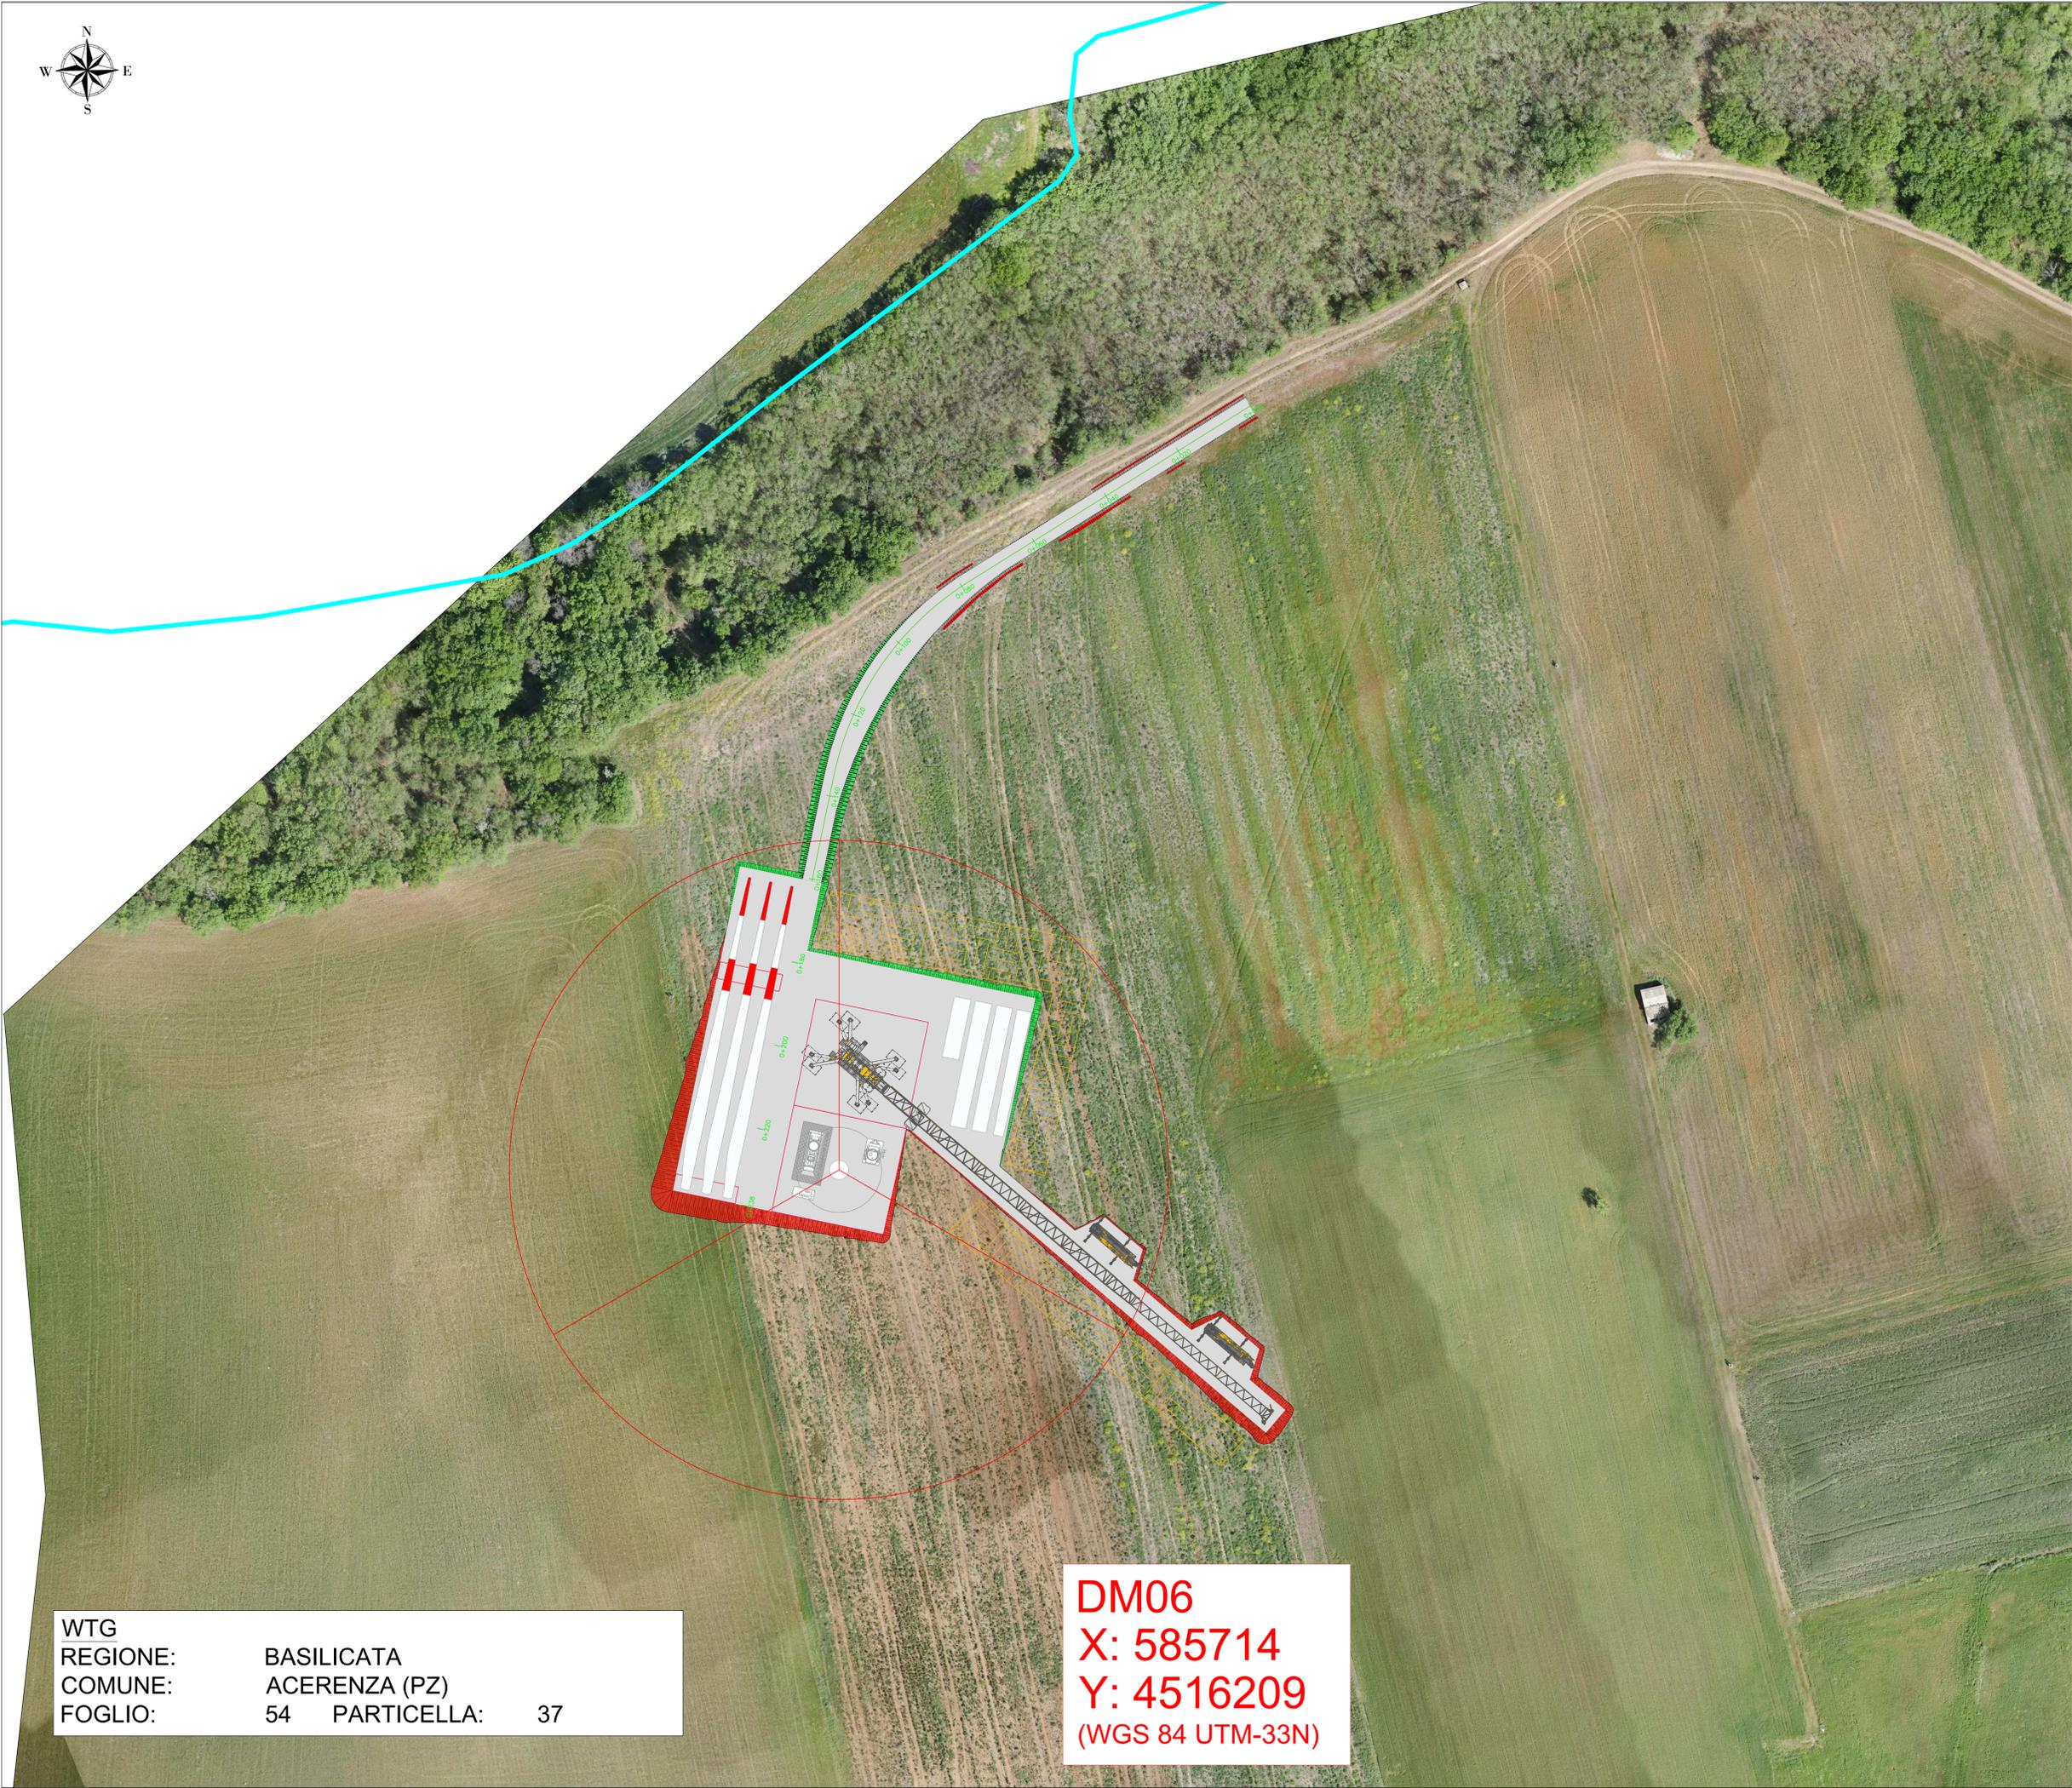

WTG
 REGIONE: BASILICATA
 COMUNE: ACERENZA (PZ)
 FOGLIO: 54 PARTICELLA: 37

DM06
X: 585714
Y: 4516209
 (WGS 84 UTM-33N)

AREN Green S.r.l.
 Società soggetta alla direzione e coordinamento di AREN Electric Power S.p.A.
 Sede legale e amministrativa: Via dell'Angelo n. 308 | 47522 Cesena (FC) | P.I. +39 0547 415245
 Iscritta nel Registro delle Imprese della Romagna - Foddi Cesena e Rimini | REA 320908 | C.E./P.Iva 04032170401

COMUNI DI ACERENZA E OPPIDO LUCANO (PZ)
 LOCALITÀ "TORRE VOSA"

**PROGETTO PER LA REALIZZAZIONE DI
 IMPIANTO EOLICO
 "DONNA MARIANNA"**

AREN Electric Power Spa
 Società per Azioni con Unico Socio
 Via dell'Angelo, 308 - 47522 Cesena (FC)
 P.I. +39 0547 415245 - Fax +39 0547 415274
 P.Iva 04032170401
 Registro delle Imprese di Forlì-Cesena R.E.A. 317048

AREN

Ing. Samuele Ubbi
 Cadute degli Saggioli di Forlì-Cesena
 Mar. 2006

TITOLO LAVORATA

Planimetria su ortofoto - Fase di cantiere DM06

CODICE LAVORATA	FORMATO	SCALA	FASO
DMADC A 0 6 T 0 1 2 0 1 0 0	A0	1:500	PROGETTO DEFINITIVO

DATA	DESCRIZIONE	DATA	REDAZIONE	VERIFICATO	APPROVATO
06/07/2024	Prima emissione	06/07/2024	E. Trovati	D. Zemp	S. Ubbi

File: DM06_Cantieri.dwg

LA DIFFUSIONE E RIPRODUZIONE, ANCHE PARZIALE, DI QUESTA TAVOLA E' VIETATA A TERMINI DI LEGGE.