TABELLA MATERIALI

ACCIAIO ARMATURE	B450C
COPRIFERRO	5cm

NOTA: – PER TUTTO QUANTO NON INDICATO SI FACCIA RIFERIMENTO AL CAPITOLATO OPERE CIVILI

– ELABORATO DI RIFERIMENTO: "OPERE DI LINEA–CARATTERISTICHE DEI MATERIALI E NOTE" (cod.IG51–00–E–CV–TT–OC0000–002)

LEGENDA

– P.C.	PIANO DEI CENTRI
– P.F.	PIANO FERRO
– P.I.M.	PIANO IMPOSTA MURETTE

SEZIONE A–A
SCALA 1:50

SEZIONE TRASVERSALE

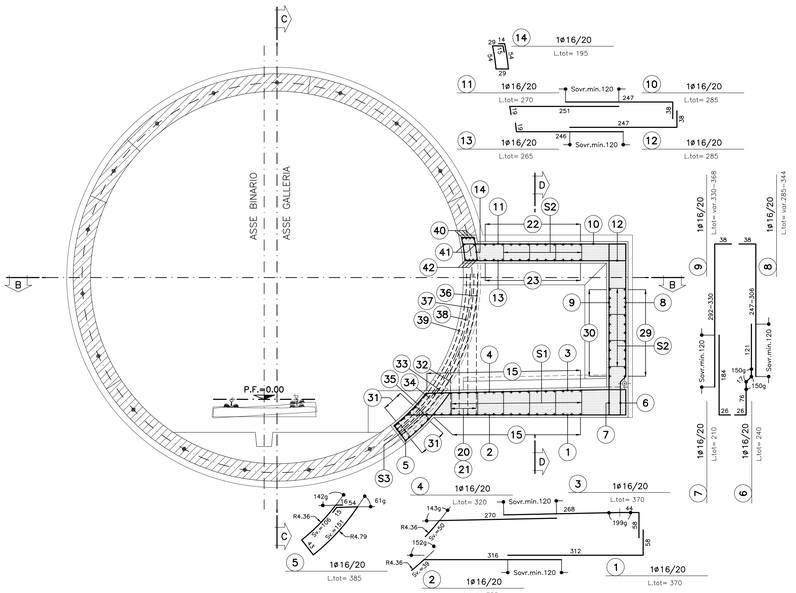

SEZIONE C–C
SCALA 1:50

PROFILO LONGITUDINALE

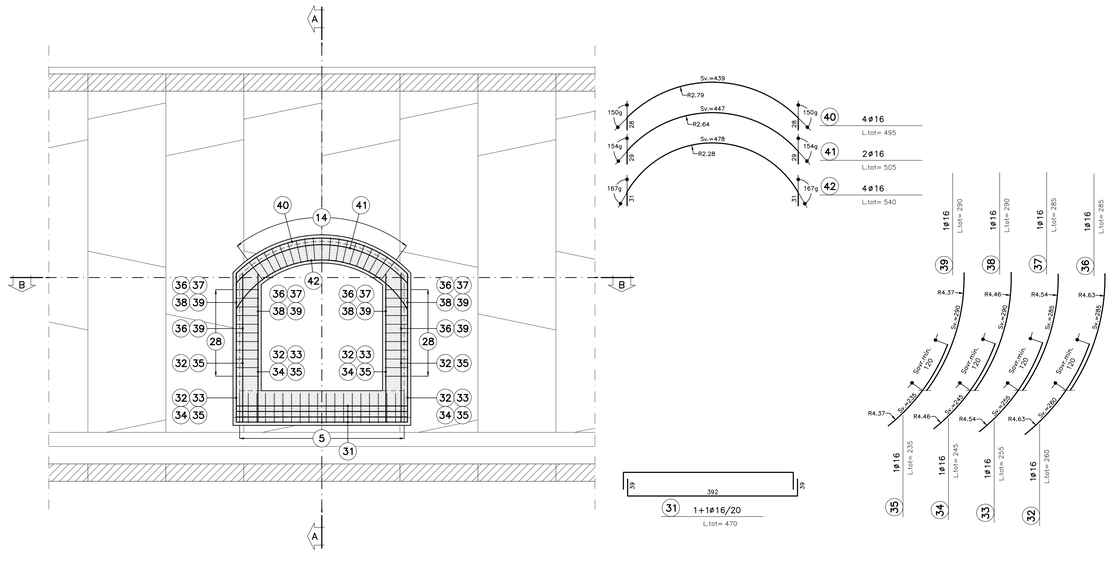

SEZIONE B–B
SCALA 1:50

PIANTA

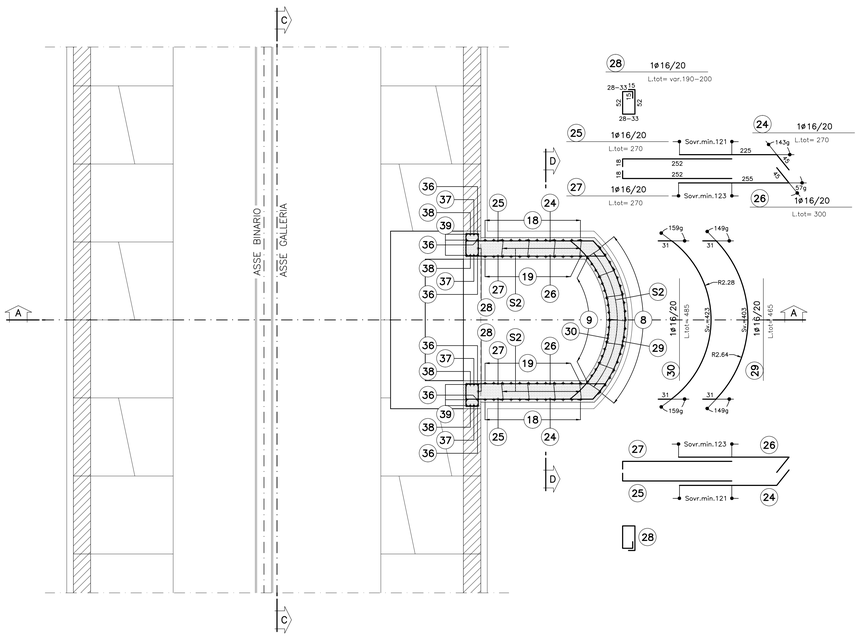

SEZIONE D–D
SCALA 1:50

SEZIONE TRASVERSALE

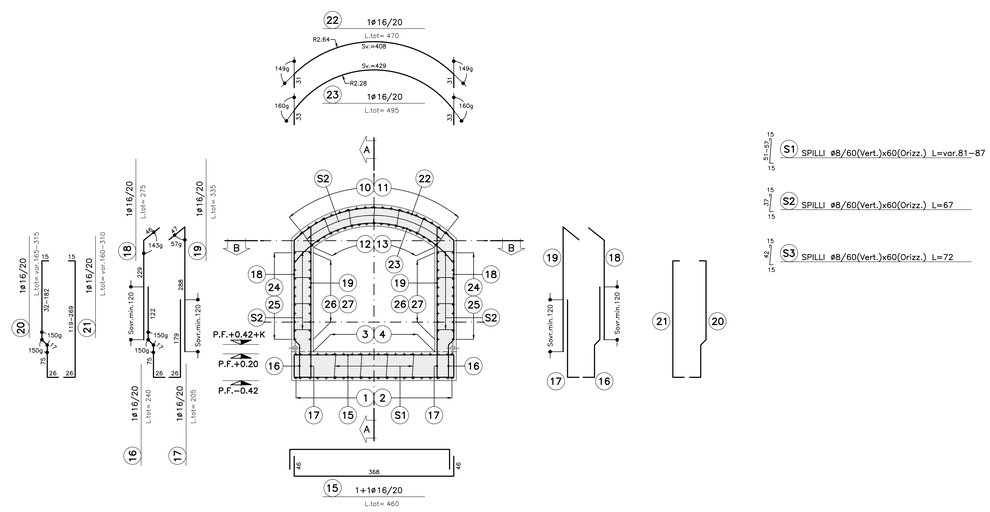

S1 SPILLI ø8/60(Vert.)x60(Orizz.) L=var.81–87

S2 SPILLI ø8/60(Vert.)x60(Orizz.) L=67

S3 SPILLI ø8/60(Vert.)x60(Orizz.) L=72

COMMITTENTE:

RFI RETE FERROVIARIA ITALIANA GRUPPO FERROVIE DELLO STATO ITALIANE

ALTA SORVEGLIANZA:

ITALFERR GRUPPO FERROVIE DELLO STATO ITALIANE

GENERAL CONTRACTOR:

Consorzio Collegamenti Integrati Veloci

INFRASTRUTTURE FERROVIARIE STRATEGICHE DEFINITE DALLA LEGGE OBIETTIVO N.443/01

TRATTA A.V./A.C. TERZO VALICO DEI GIOVI
PROGETTO ESECUTIVO

Galleria naturale di Valico

Scavo in meccanizzato da PK 22+000 a PK 24+197 - Binario Dispari

Nicchia NFL+FG+HP

Armatura

GENERAL CONTRACTOR	DIRETTORE LAVORI	SCALA:
Consorzio Cociv Ing. P. P. Marchesetti		1:50

COMMESSA	LOTTO	FASE	ENTE	TIPO DOC.	OPERA/DISCIPLINA	PROGR.	REV.
IG51	02	E	CV	BB	GN15UX	002	A

PROGETTAZIONE

Rev.	Descrizione emissione	Redatto	Data	Verificato	Data	Progettista Integratore	Data	IL PROGETTISTA
A00	Prima emissione	ROCKSOIL	21/10/2013	ROCKSOIL	23/10/2013	A. Palomba	25/10/2013	Consorzio Collegamenti Integrati Veloci Dott. Ing. P. P. Marchesetti Ordine Ingegneri Prov. TO n. 6271 R

n. Elab.

Nome File: IG51-02-E-CV-BB-GN15-UX-002-A00

CUP: F81H92000000008

Scala di plot: 1 : 1

DATA: 16.10.13 NOME FILE: 13358900 RED: ZL FATT. PLOT: 1=1