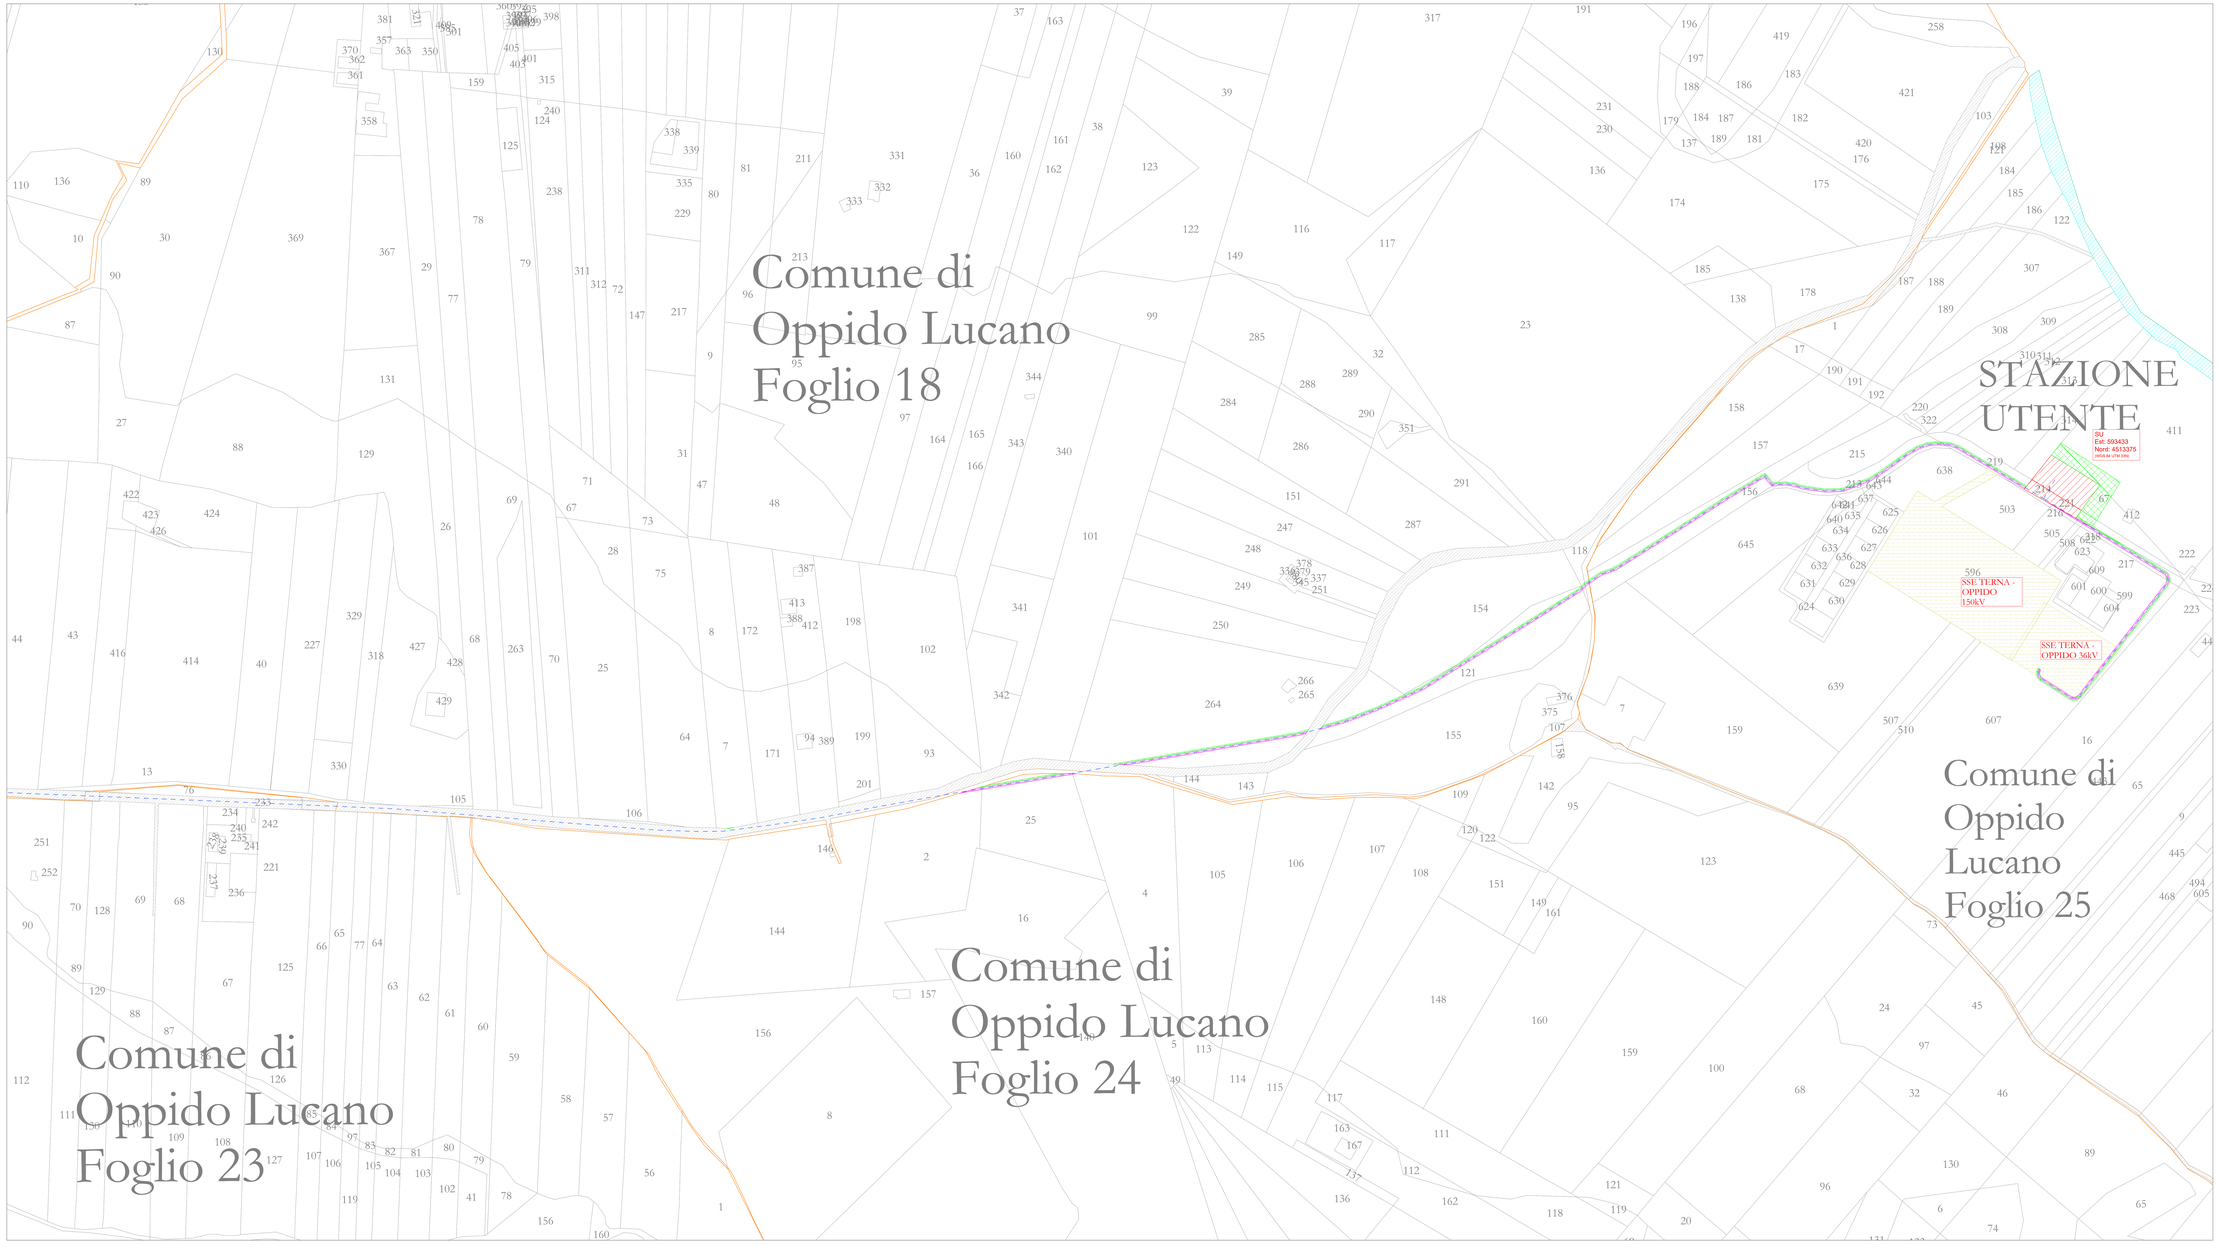

Legenda

- Area di occupazione permanente Esproprio
- Area di occupazione permanente soggetta a Servitù
- Area di occupazione temporanea
- Area di sorvolo
- Tracciato di Cavidotto
- Strade da Catasto
- Demanio idrico
- Confini catastali
- Futuro Ampliamento Stazione Terna Oppido 36kV

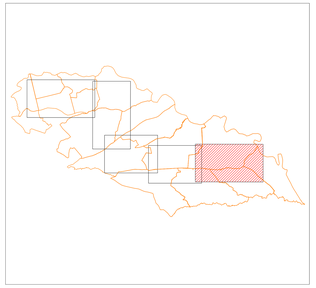

AREN Green S.r.l.

Sede legale e amministrativa: Via dell'Artigiano n. 308 | 47522 Cesena (FC) | Ph. +39 0547 415245
Codice Fiscale, P. IVA e numero di iscrizione al Registro delle Imprese di FC: 04032170401

COMUNI DI ACERENZA E OPPIDO LUCANO (PZ)
LOCALITÀ "TORRE VOSA"

PROGETTO PER LA REALIZZAZIONE DI

IMPIANTO EOLICO
"DONNA MARIANNA"

REDAZIONE PROGETTISTA:
Aren Electric Power Spa
Società per Azioni con Unico Socio
Via dell'Artigiano 308 - 47522 Cesena (FC)
Ph. +39 0547 415245 - Fax +39 0547 415274
P.Iva 03803600404
Registro delle Imprese di Forlì Cesena R.E.A. 317040

TIMBRO DI ORDINE PROGETTISTA:
Ing. Samuele Ulrici Ordine degli Ingegneri di Forlì-Cesena - mese 2016

TITOLO DI ELABORATO:
PIANO PARTICELLARE DI ESPROPRIO - GRAFICO 5

CODICE ELABORATO	DIRETTORIO	SCALA	TIPO
DMAD6G.ENT 0 0 9 0 4 0 0	1670x850	1:2.000	PROGETTO DEFINITIVO

REV.	DESCRIZIONE	DATA	REDATTO	VERIFICATO	APPROVATO
00	Prima emissione	30/07/2020	C. Sedicoli	P. Pecciani	L. Mattei
01					
02					
03					
04					

FILE: DMAD6G_GENTIMIS_01_Esproprio-Grafico.dwg

LA DIFFUSIONE E RIPRODUZIONE, ANCHE PARZIALE, DI QUESTA TAVOLA E' VIETATA A TERMINI DI LEGGE